


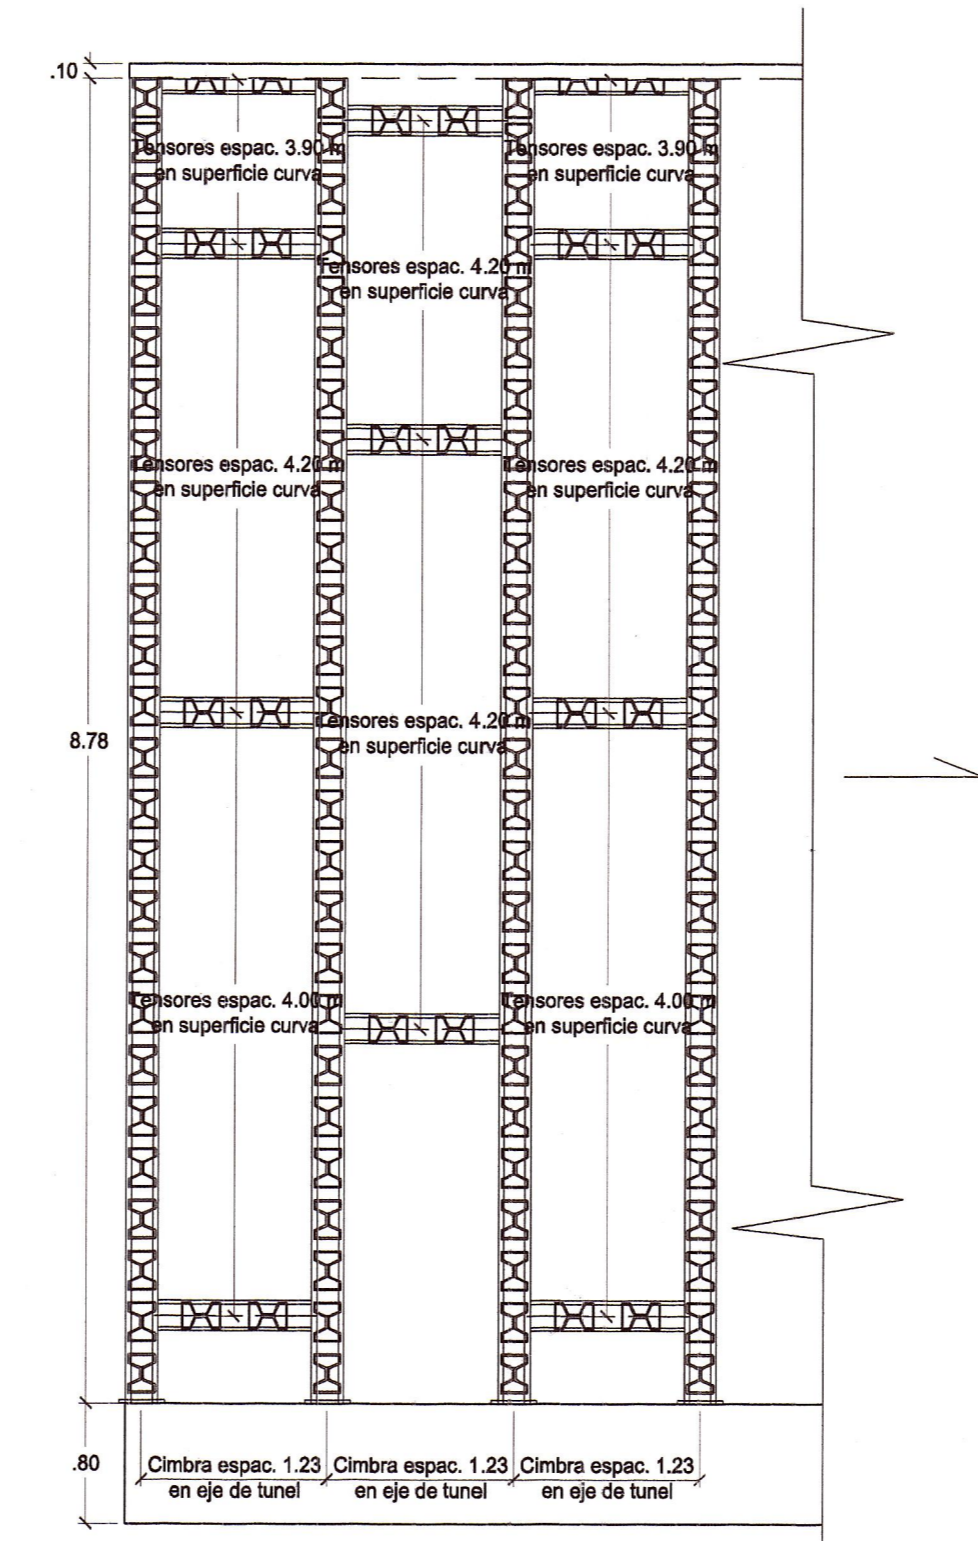


DISTRIBUCION DE CIMBRAS EN TUNEL - VISTA SUPERIOR
TUNEL EN SUELO COLUVIAL
76+800 al 76+910
 Esc: 1/50



DISTRIBUCION DE CIMBRAS EN TUNEL - LATERAL
TUNEL EN SUELO COLUVIAL
76+800 al 76+910
 Esc: 1/50

Victor Sánchez Mora
 Ingeniero Civil
 Reg. CIP 7863

REVISIONES	
N°	FECHA