



PLANTA TUNEL BAJO QUEBRADA ROCA IV A
Esc: 1/400

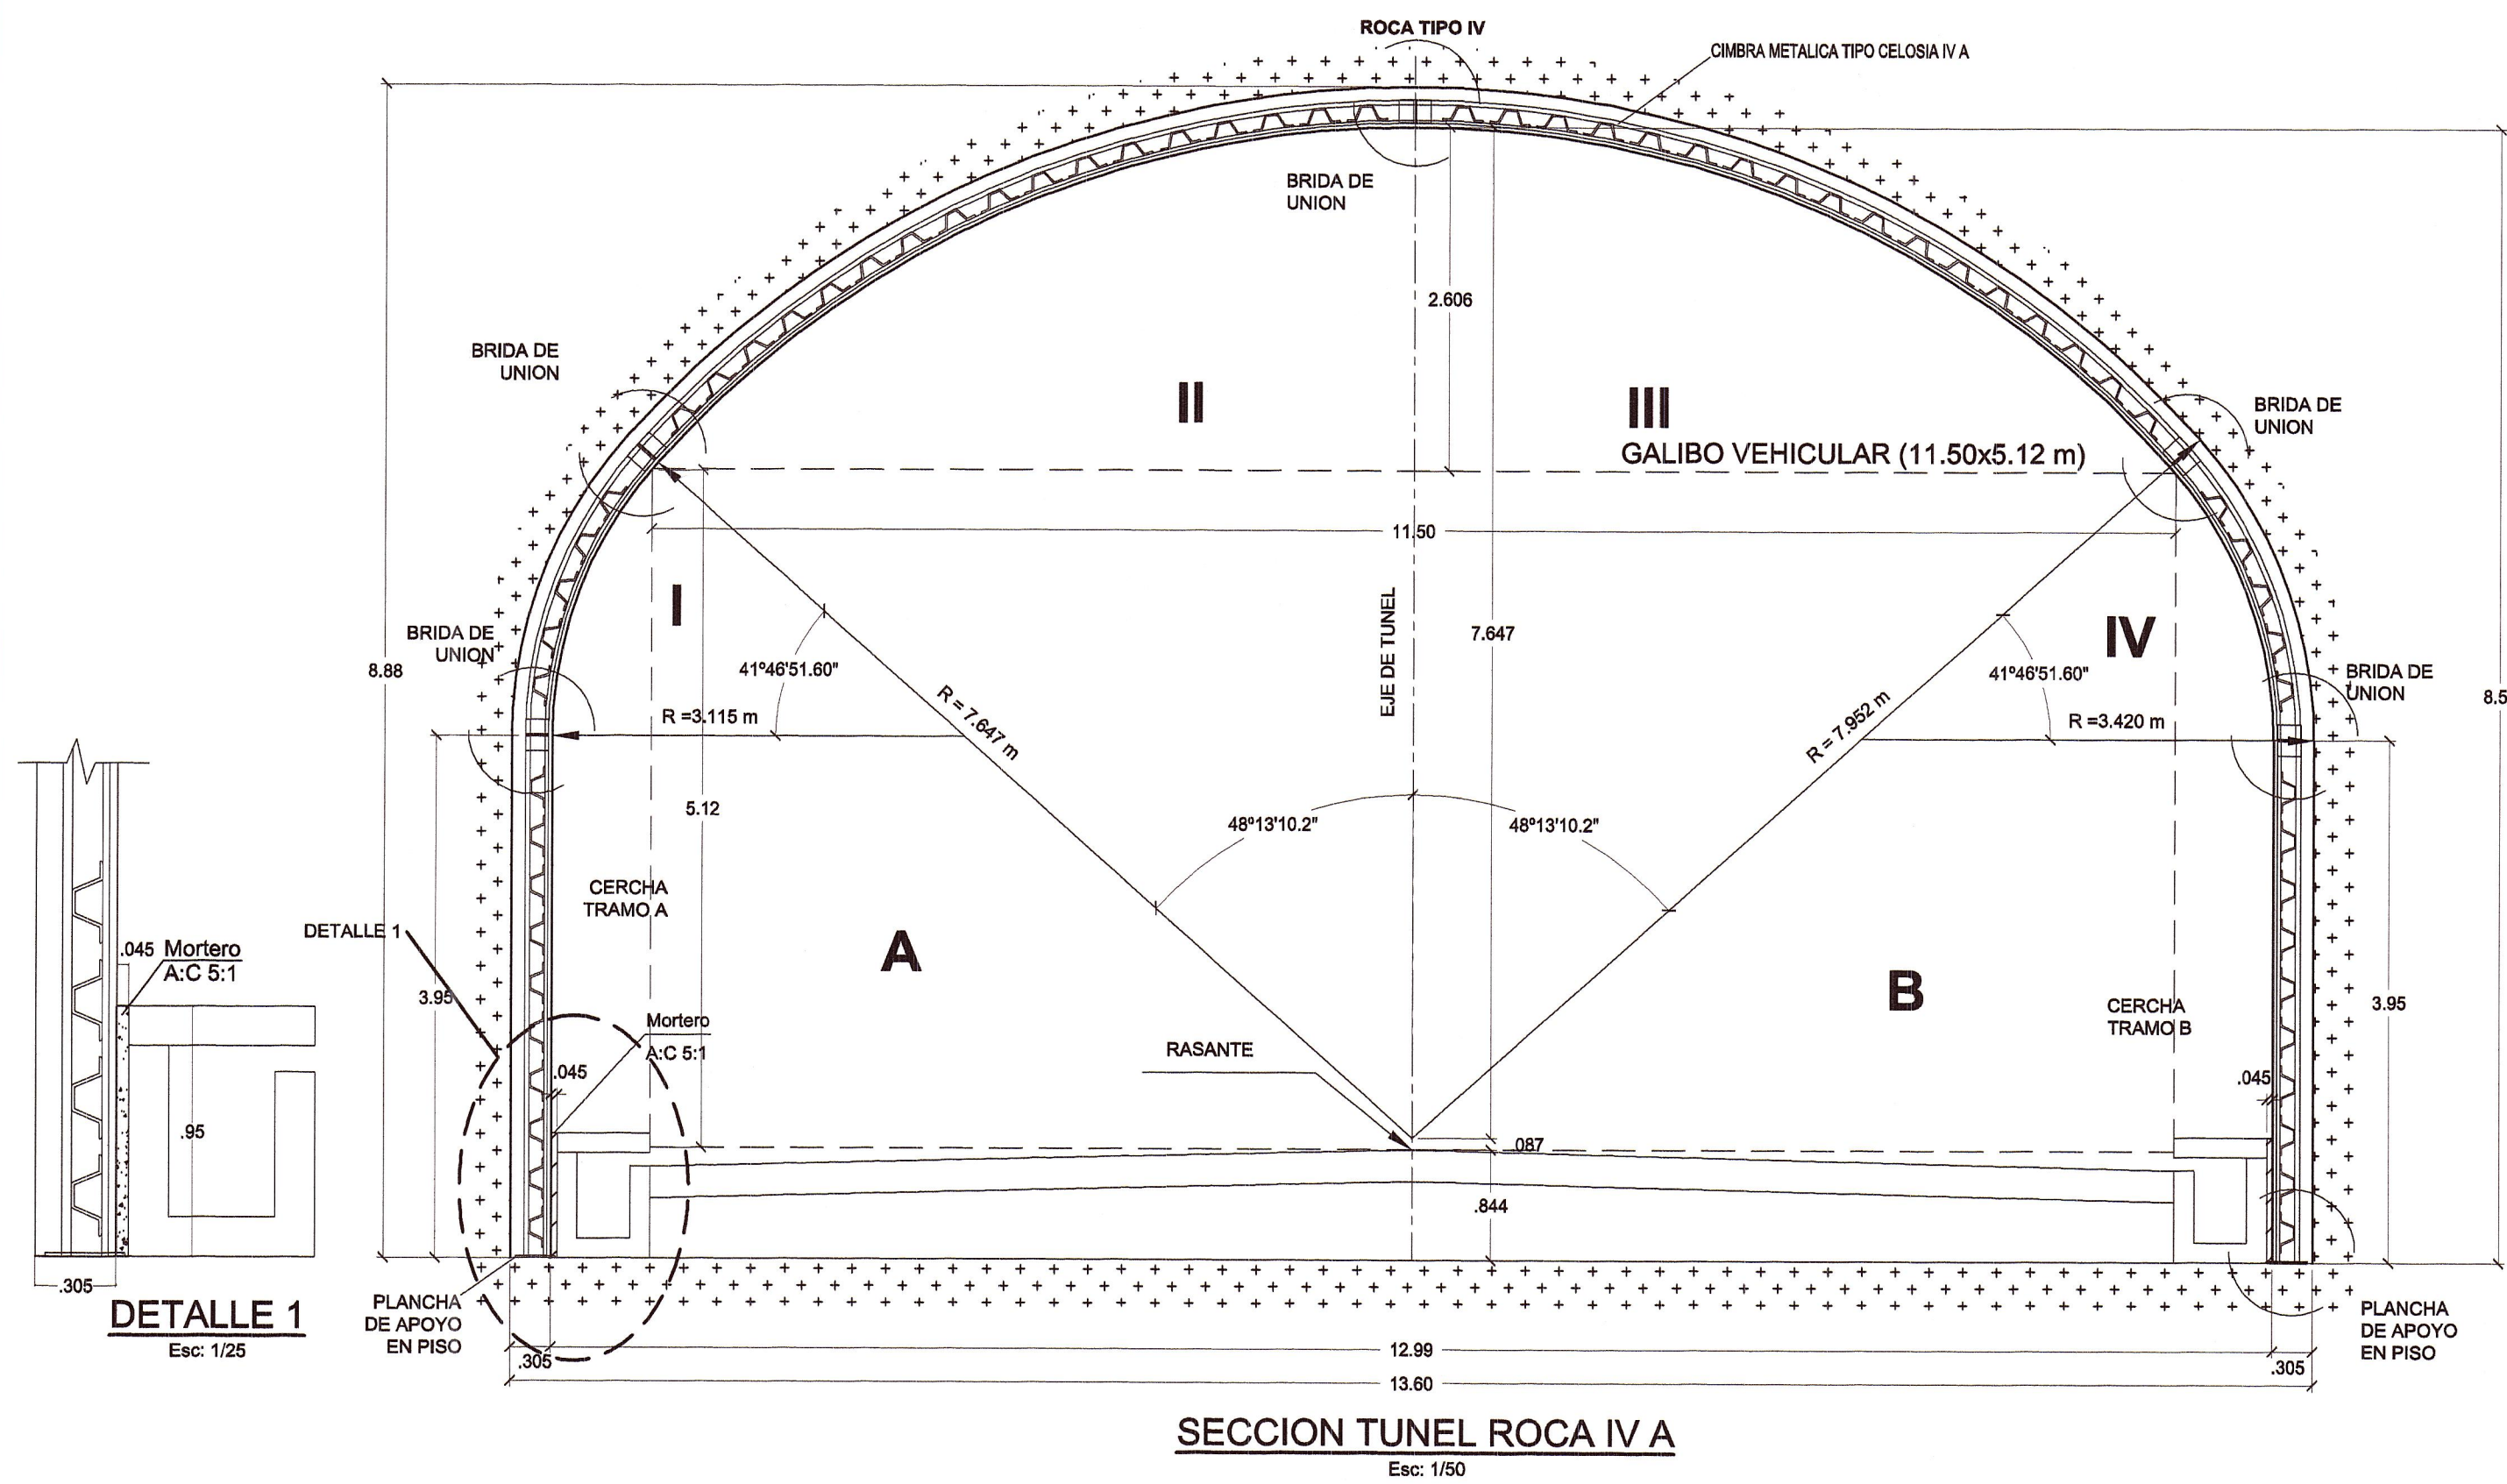

SECCION TUNEL ROCA IV A
Esc: 1/50

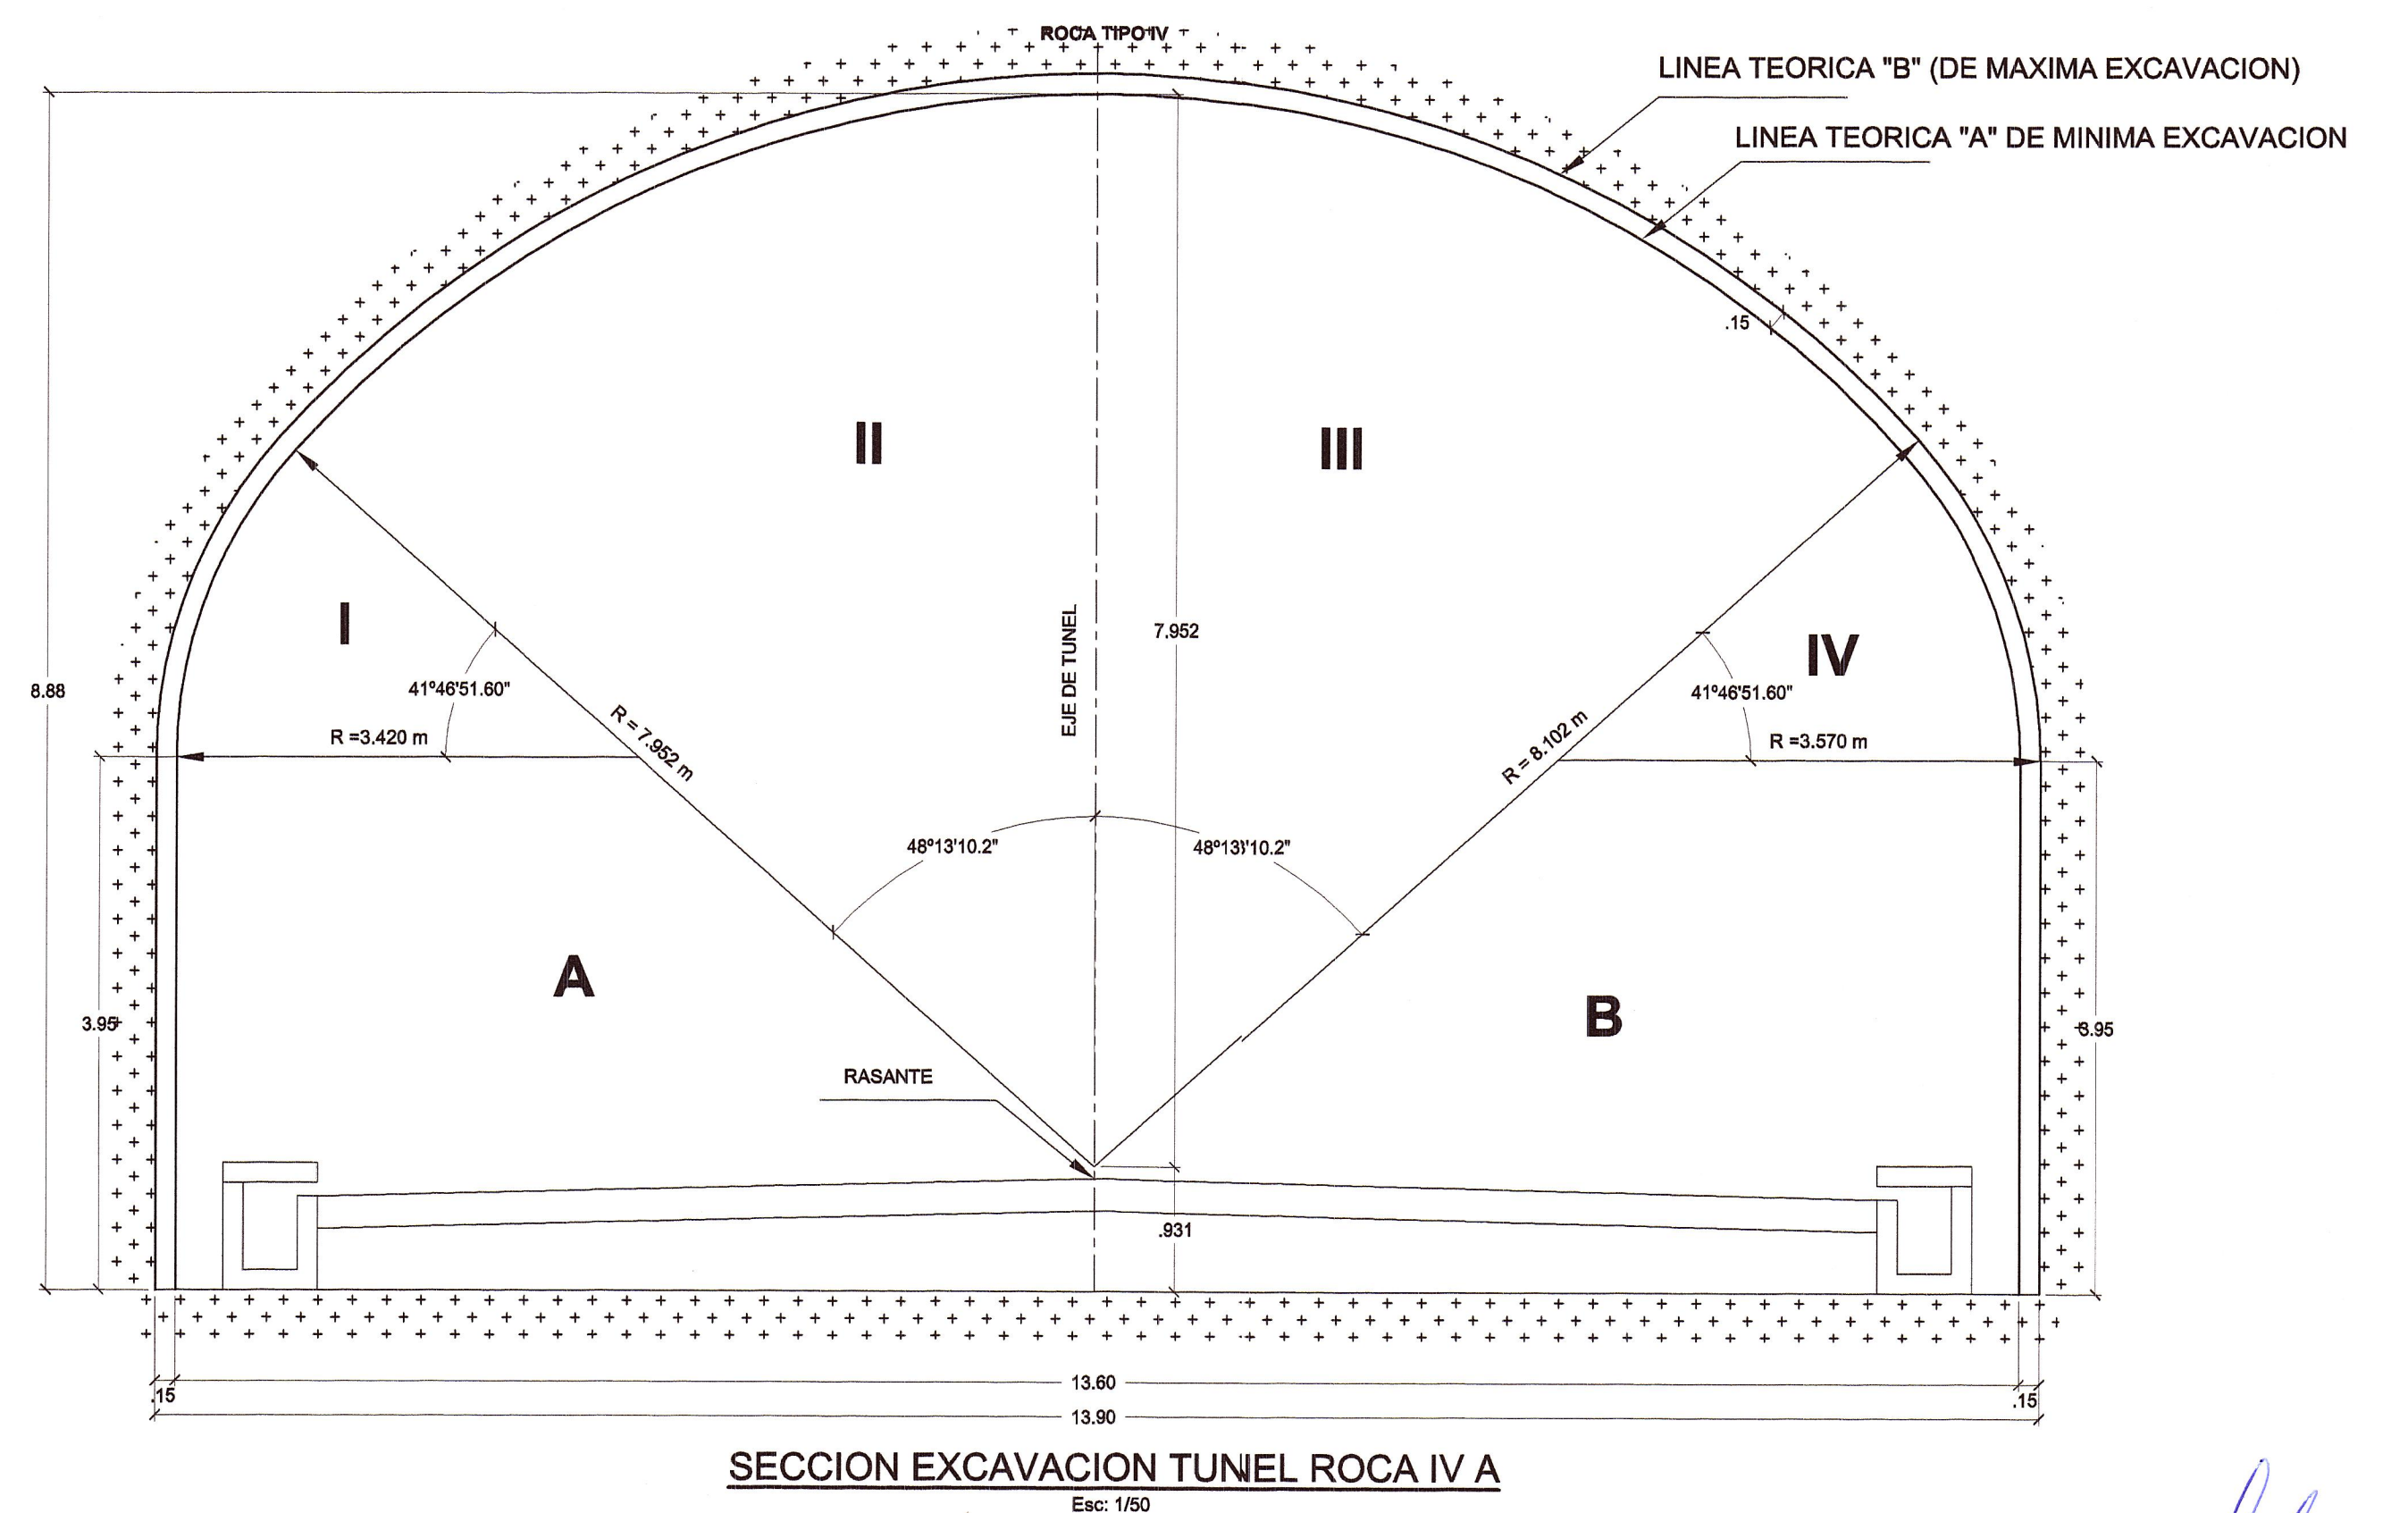

SECCION EXCAVACION TUNEL ROCA IV A
Esc: 1/50

REVISIONES	
N°	FECHA