




PLANTA TUNEL ROCA III B
Esc: 1/1000

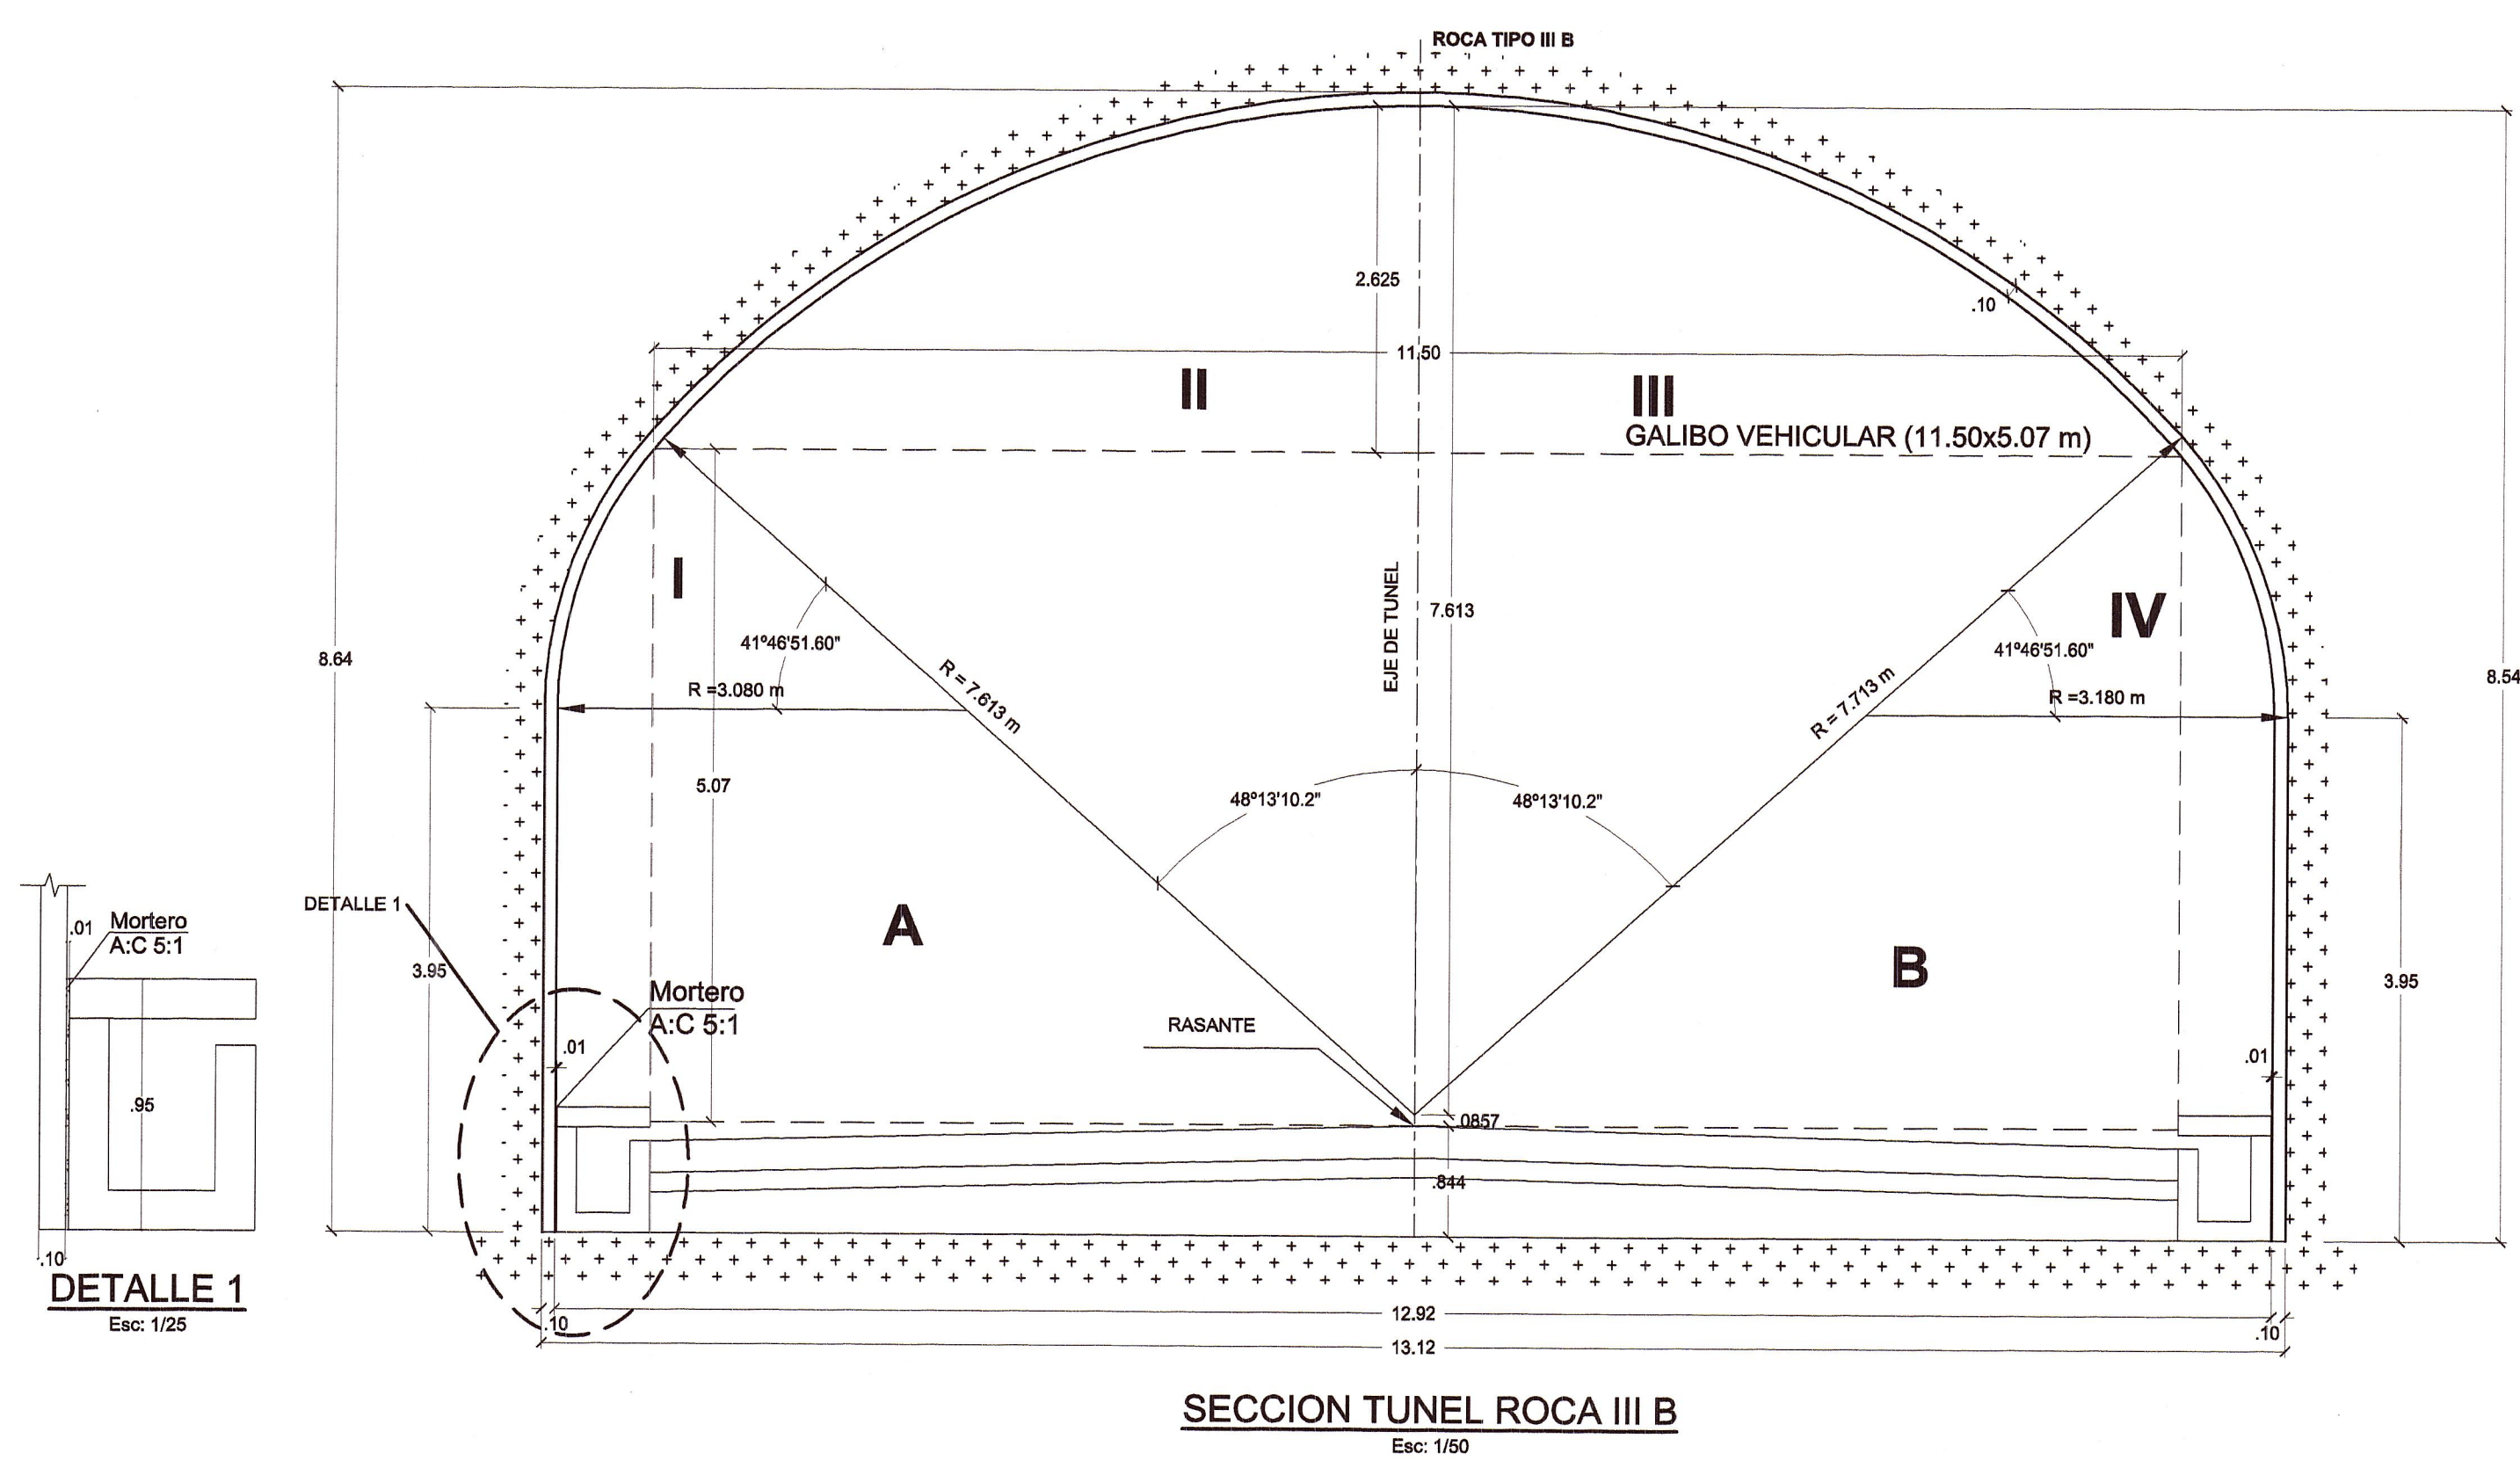

SECCION TUNEL ROCA III B
Esc: 1/50

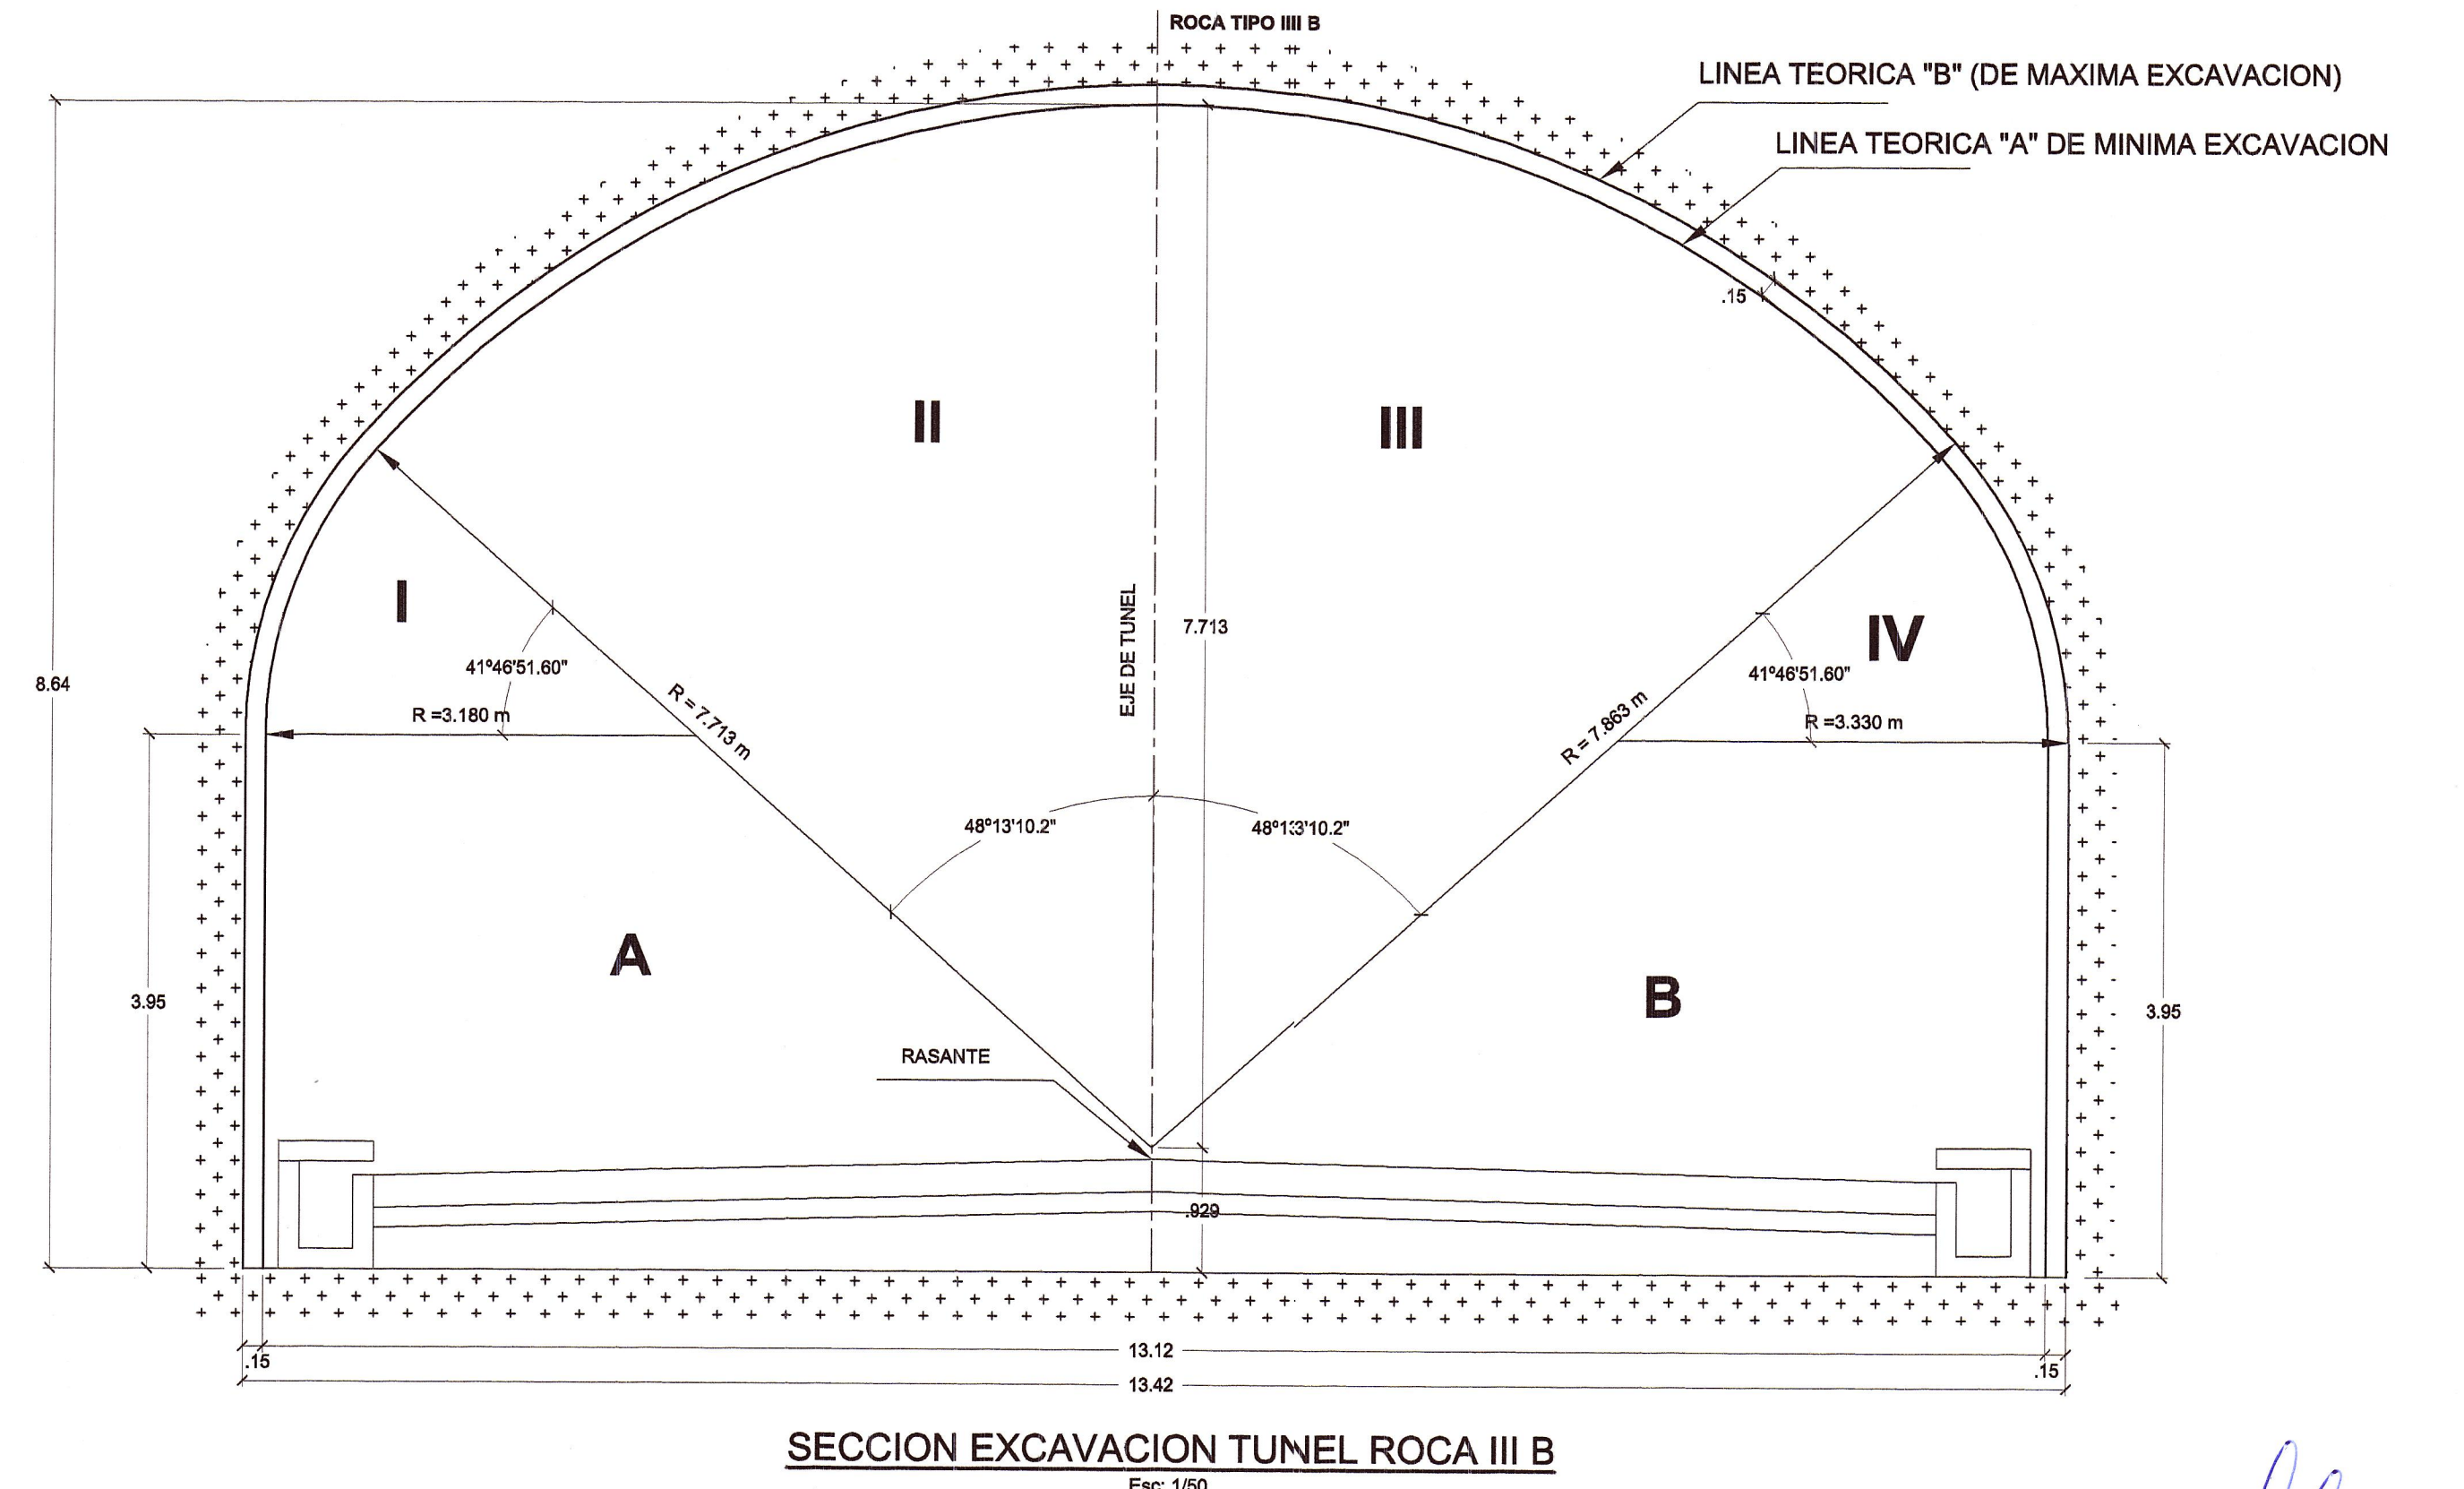

SECCION EXCAVACION TUNEL ROCA III B
Esc: 1/50

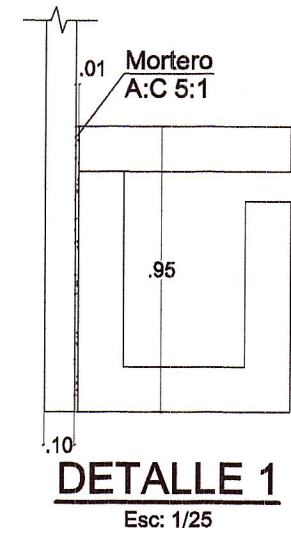

DETAILLE 1
Esc: 1/25



DEWY PEREZ MONZON
ING. GEOLOGA
R.S. CIP 70242
ESPECIALISTA EN GEOLOGIA Y GEOTECNIA



REVISIONES	
N°	FECHA DESCRIPCIÓN