



PERFIL DEL ACCESO AL PIQUE DE VENTILACION
ESC. 1/1500


- NOTAS:
- LA ESCALA GRÁFICA MOSTRADA ES PARA EL FORMATO A-1, PARA A-3 CONSIDERAR EL DOBLE
 - DIMENSIONES Y NIVELES EN METROS, SALVO INDICADO.
 - USAR SÓLO DIMENSIONES INDICADAS EN LOS PLANOS.

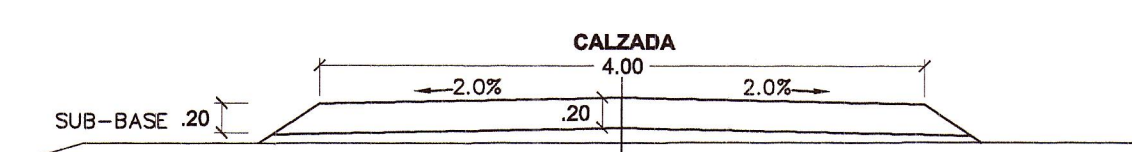


SECCION EN RUTA DE ACCESO
Esc: 1/50

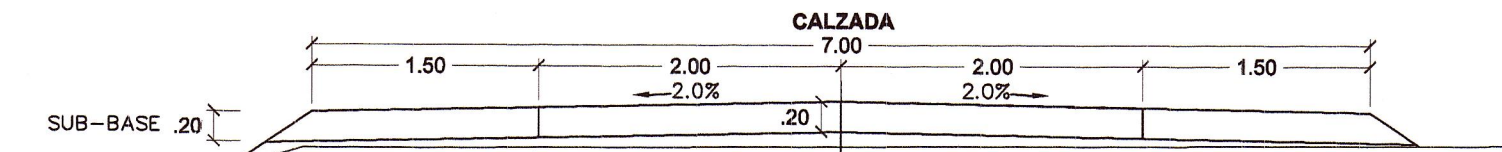

SECCION ENSANCHE EN RUTA DE ACCESO
Esc: 1/50

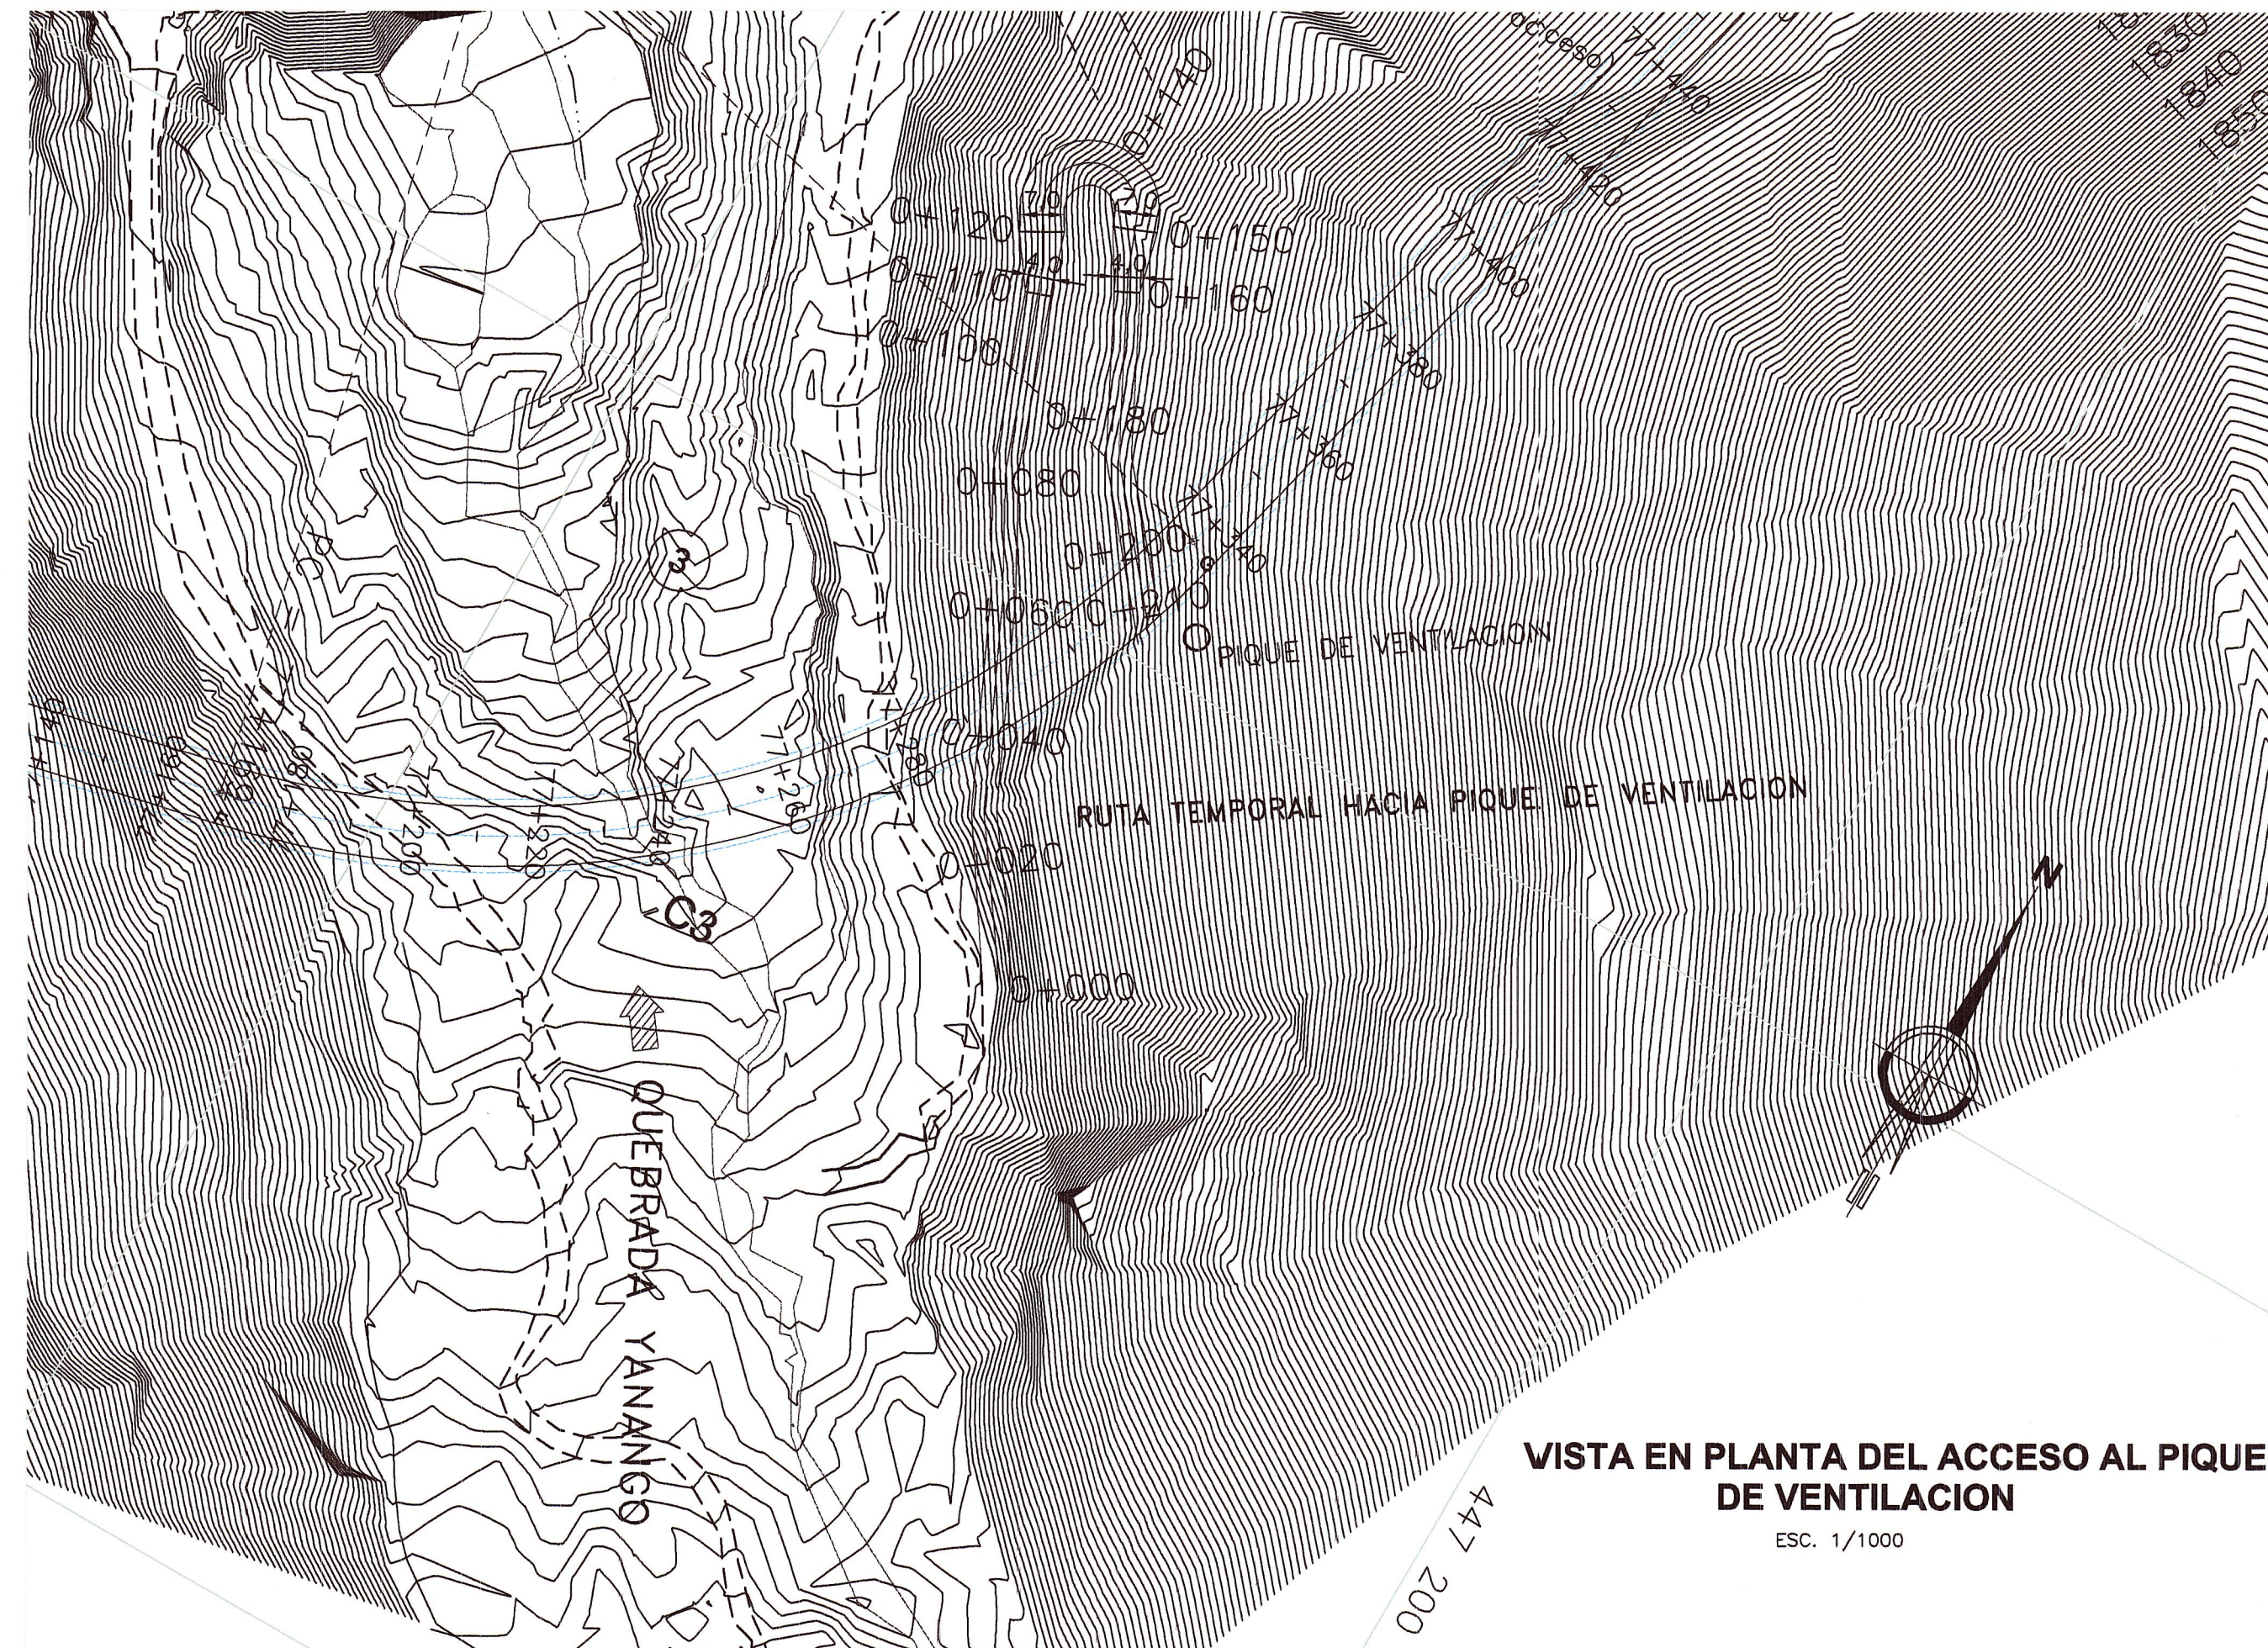

VISTA EN PLANTA DEL ACCESO AL PIQUE DE VENTILACION
ESC. 1/1000

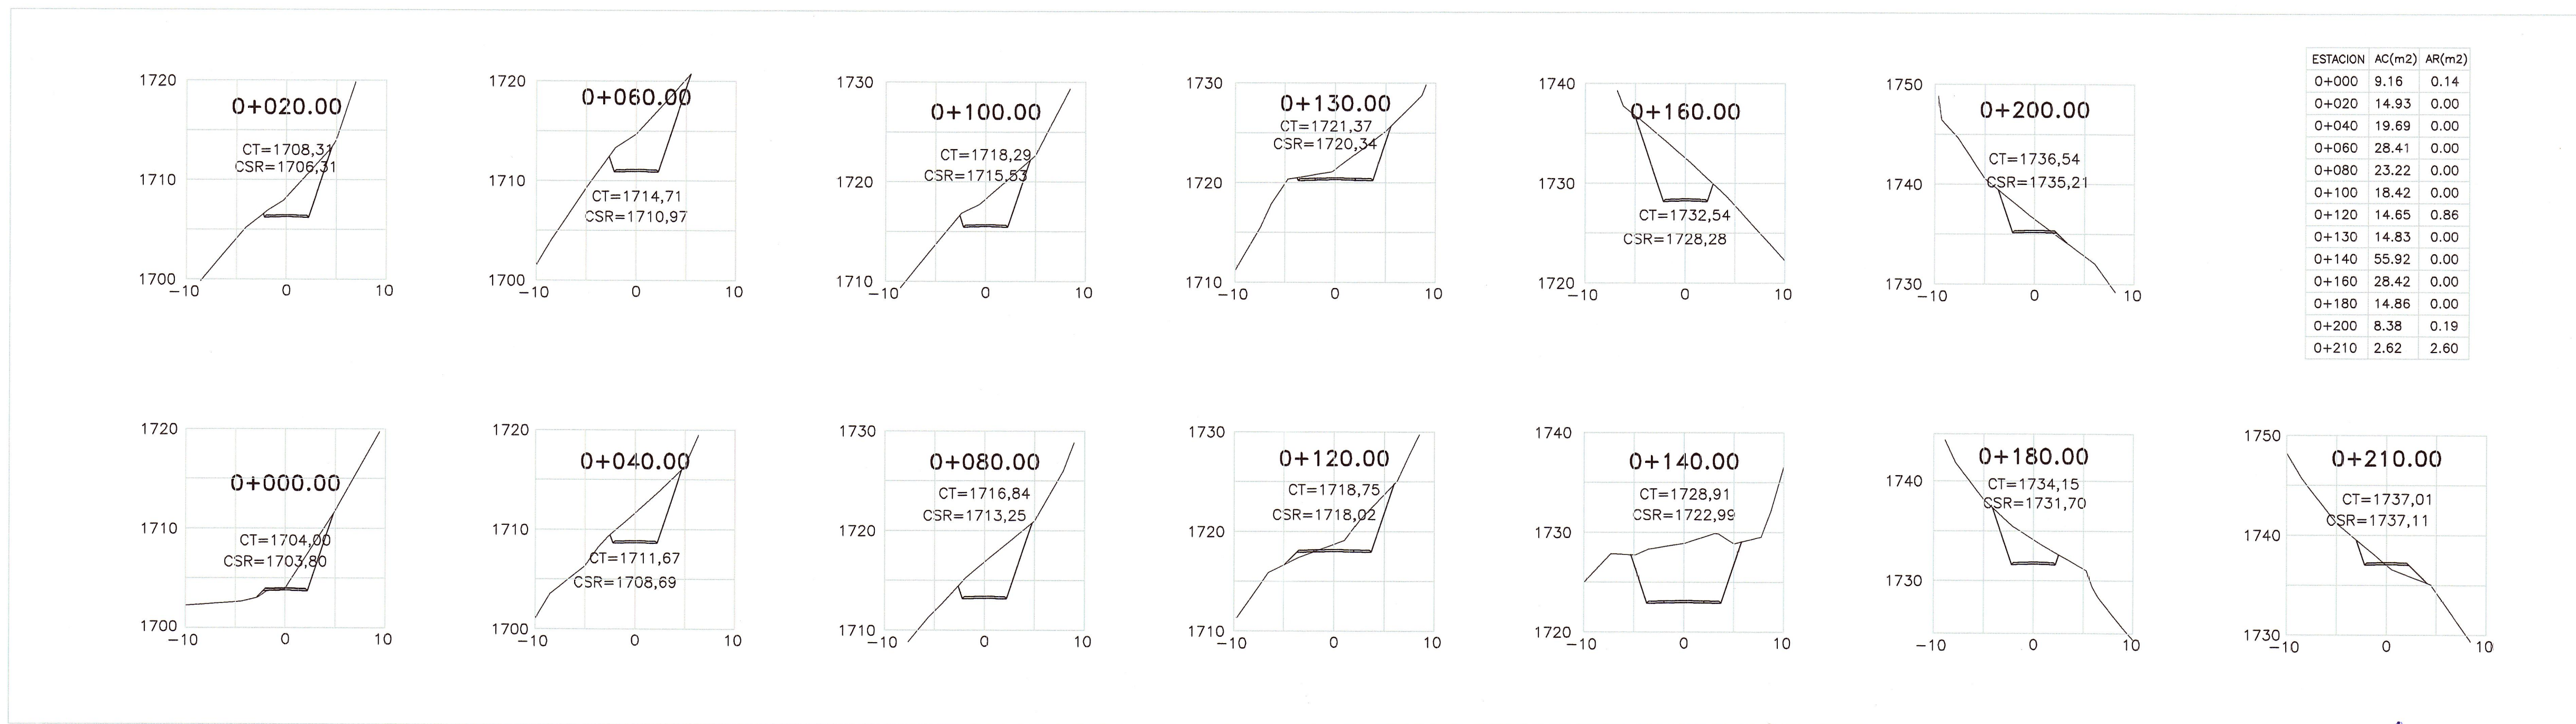

SECCIONES
ESC. 1/400

[Signatures]
ESPECIALISTA EN TOPOGRAFIA, DISEÑO Y SEGURIDAD VIAL
ING. CIVIL
REG. CIR 83005