



**PLANTA MURO**  
Km 77+785 al Km 78+176.10  
Escala: 1/500

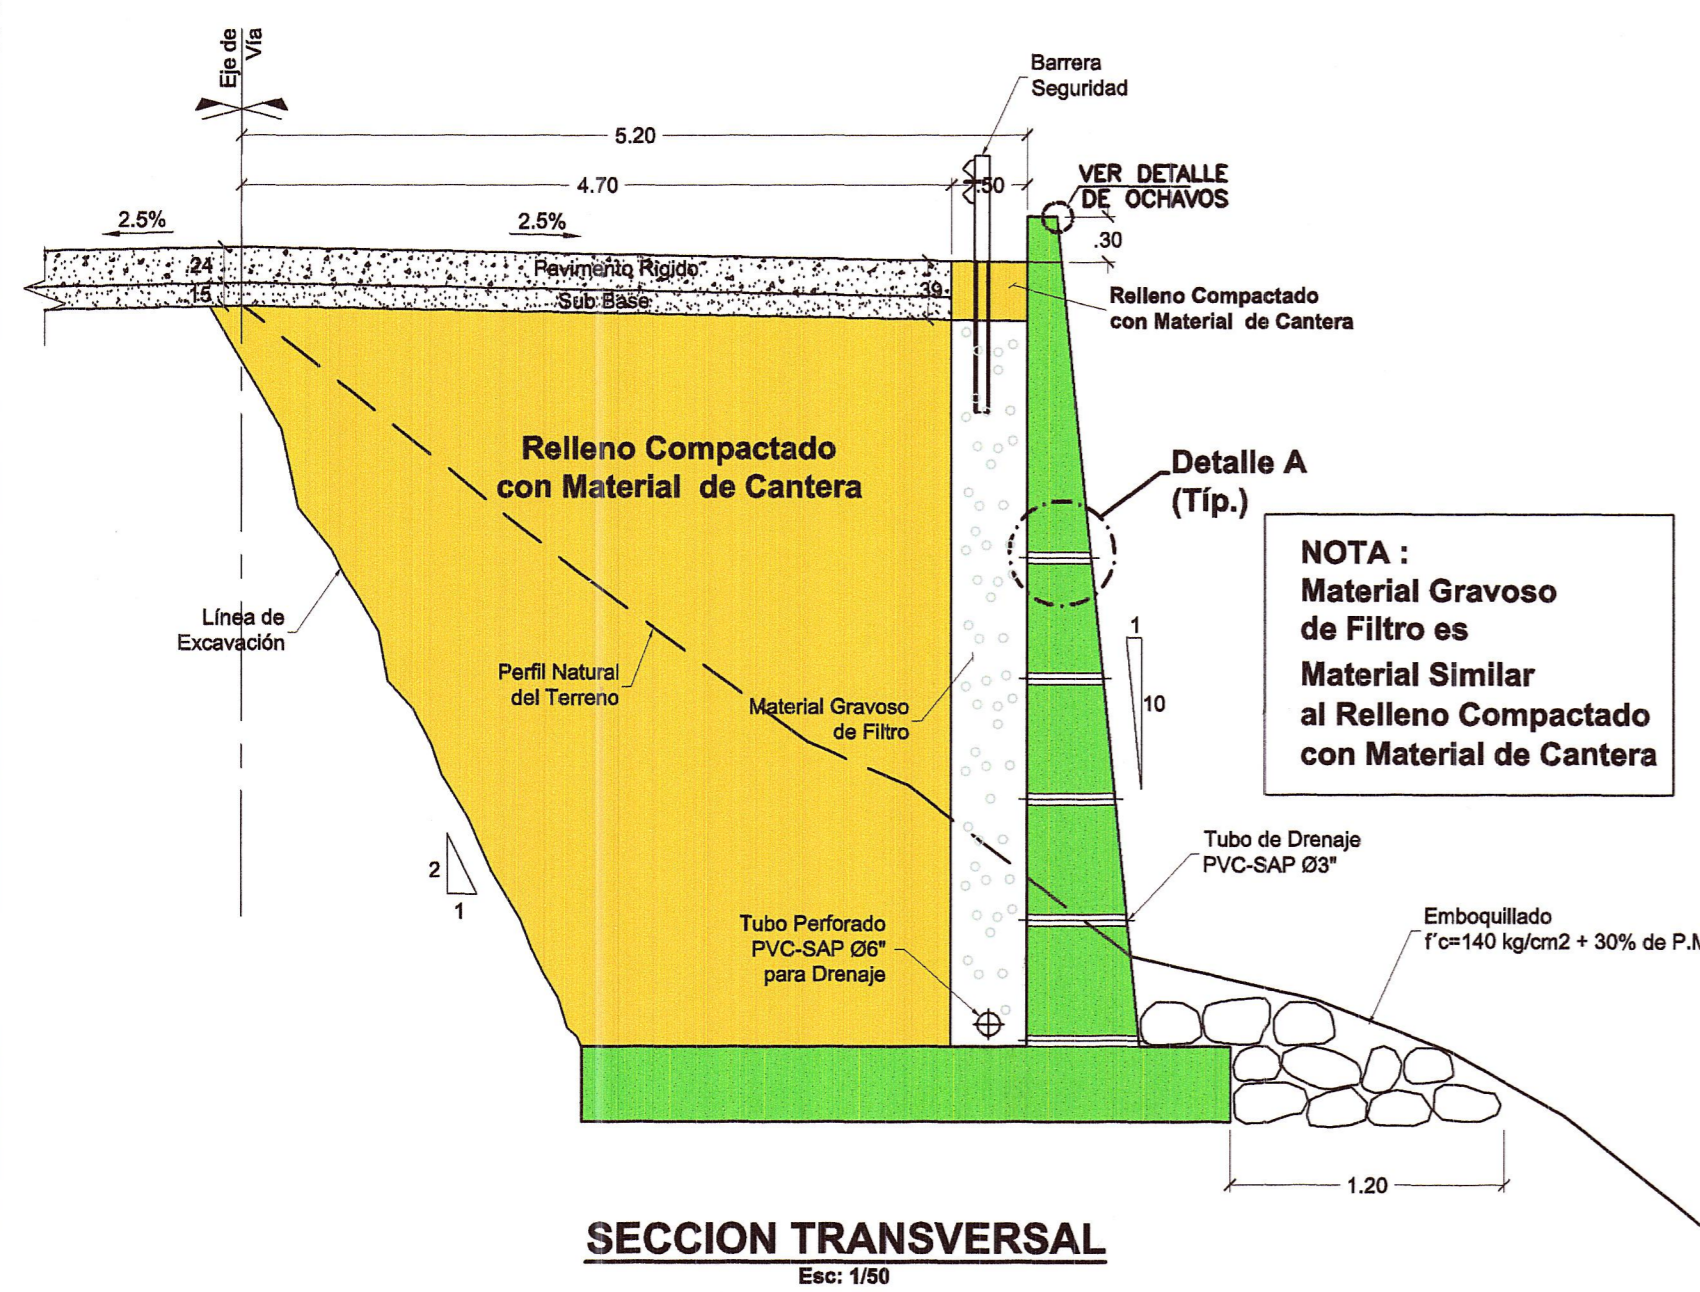


**SECCION TRANSVERSAL**  
Escala: 1/50


**NOTA:**  
Material Gravoso de Filtro es Material Similar al Relleno Compactado con Material de Canteras

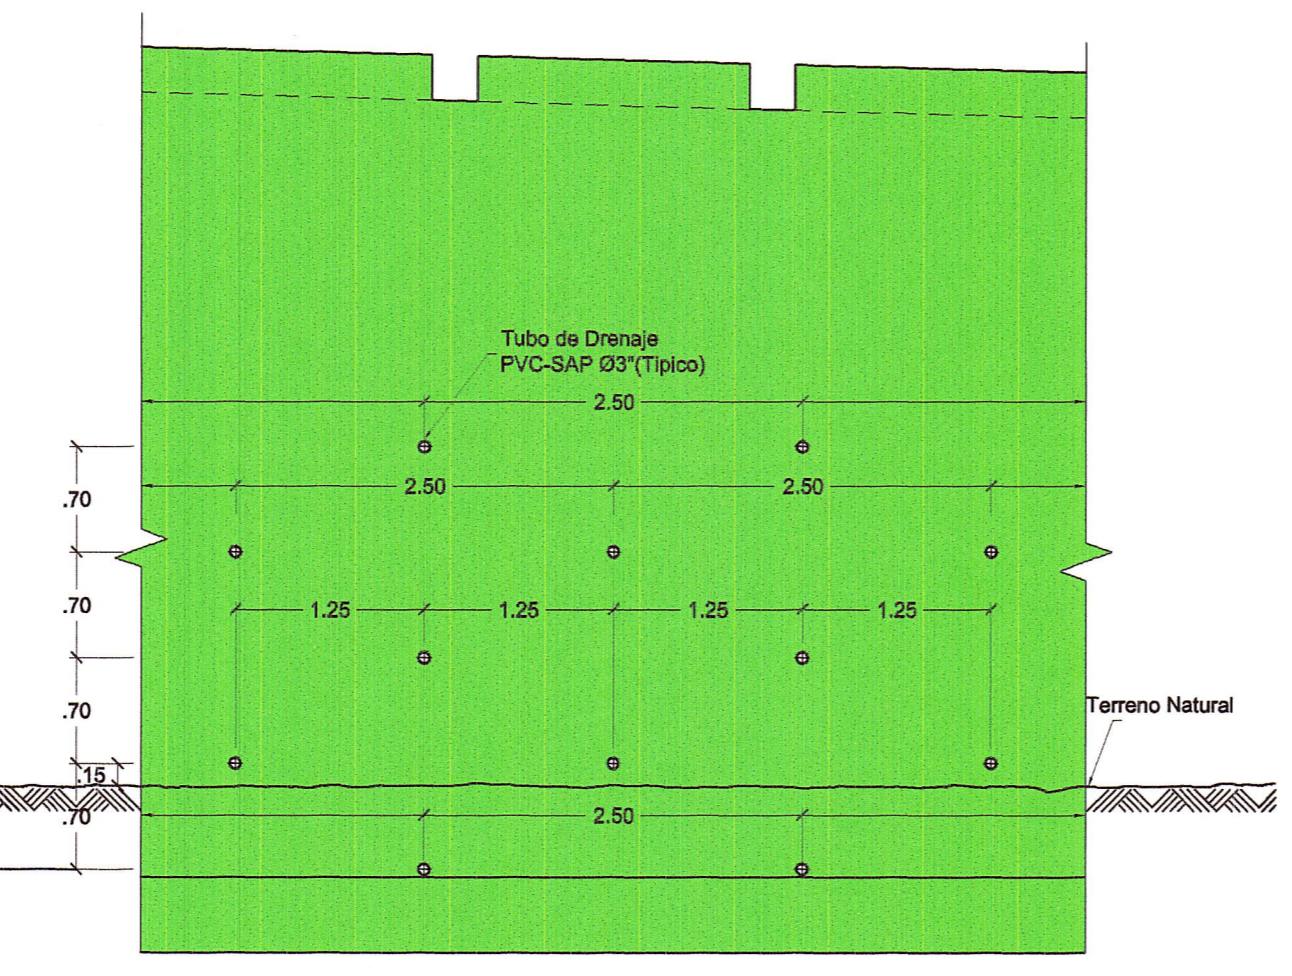


**ELEVACION FRONTAL MUROS**  
Escala: 1/50

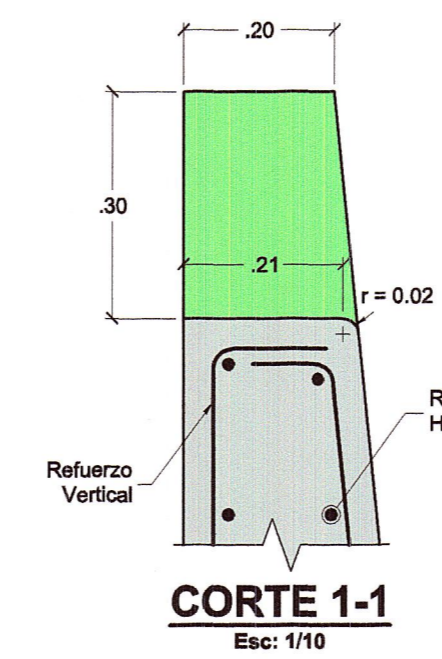


**CORTE 1-1**  
Escala: 1/10

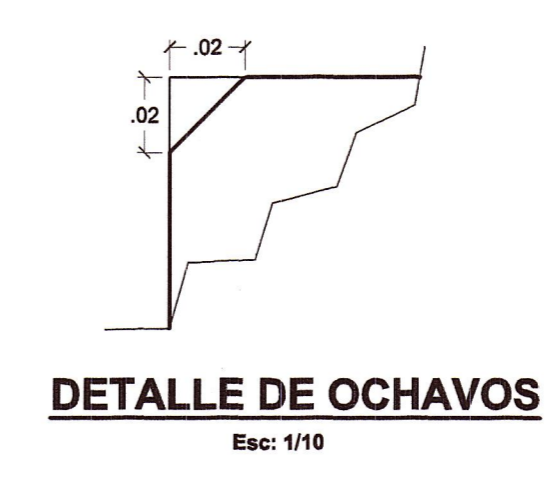


**DETALLE DE OCHAVOS**  
Escala: 1/10

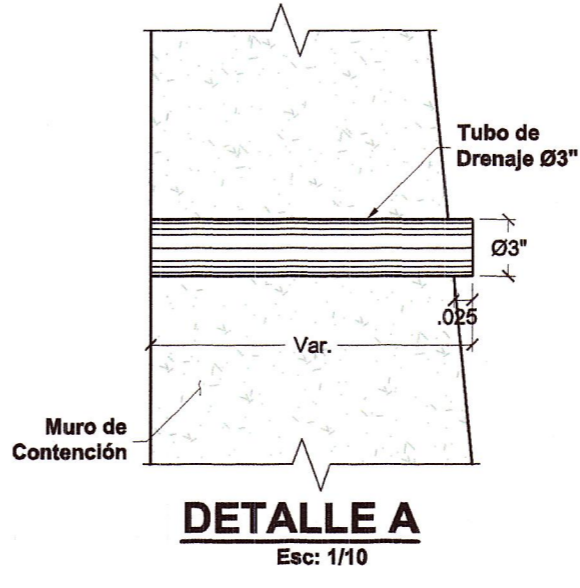


**DETALLE A**  
Escala: 1/10

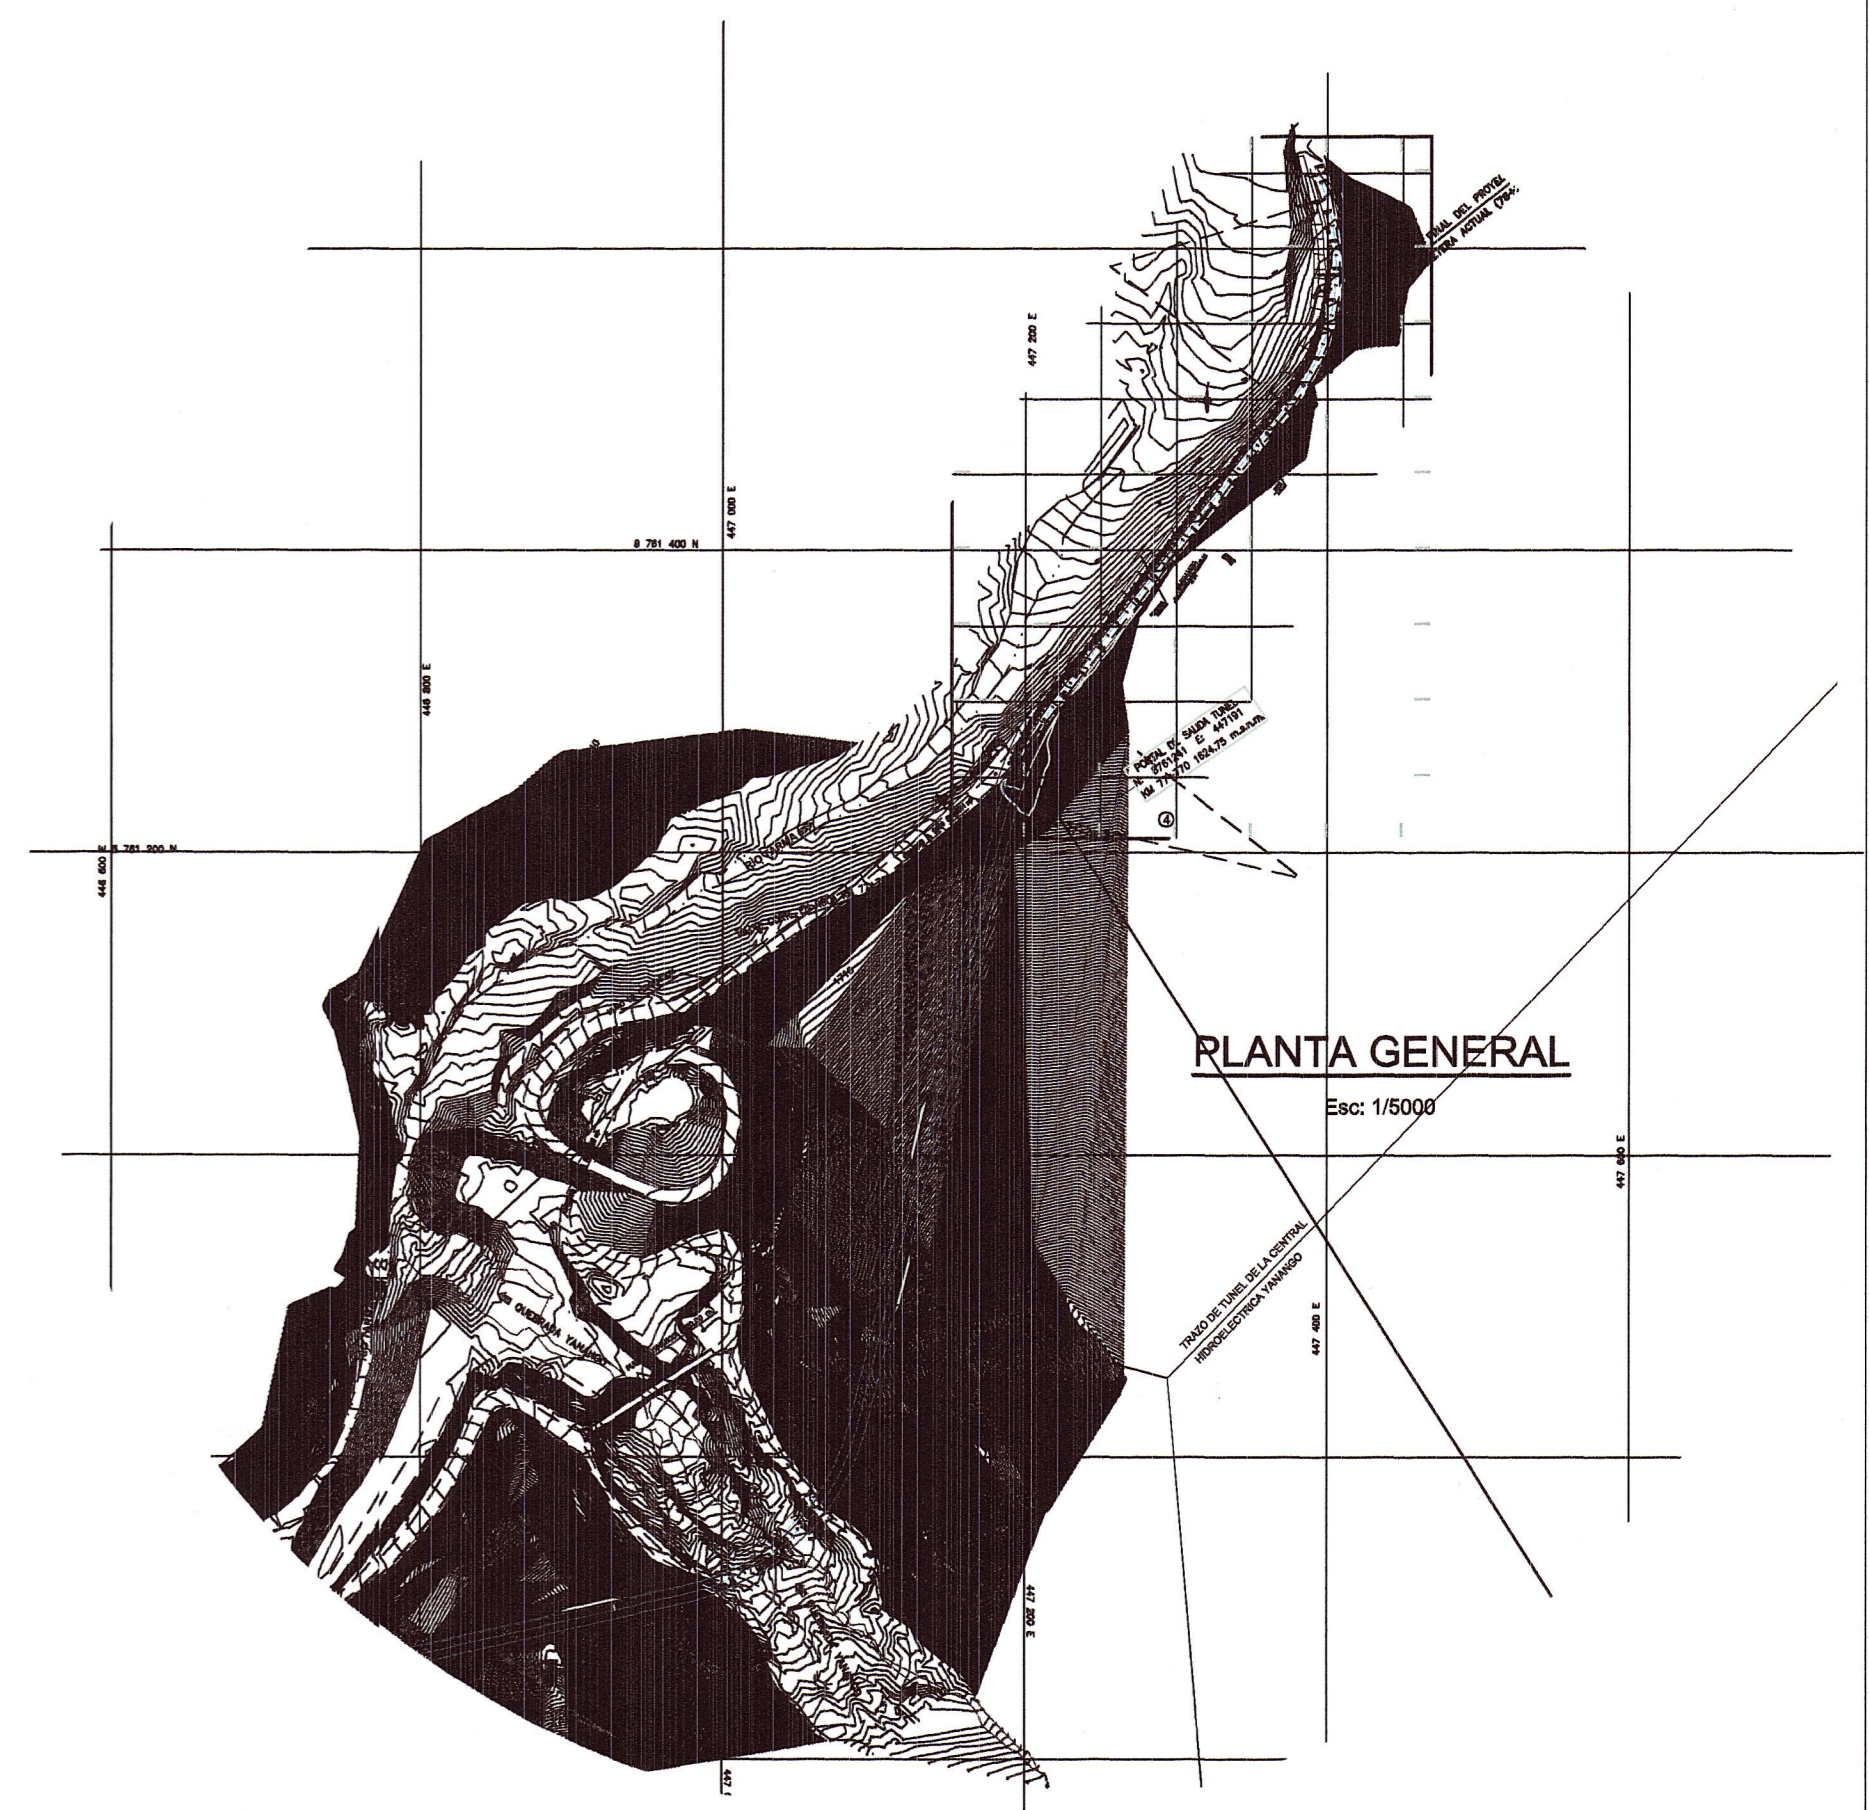

**PLANTA GENERAL**  
Escala: 1/5000

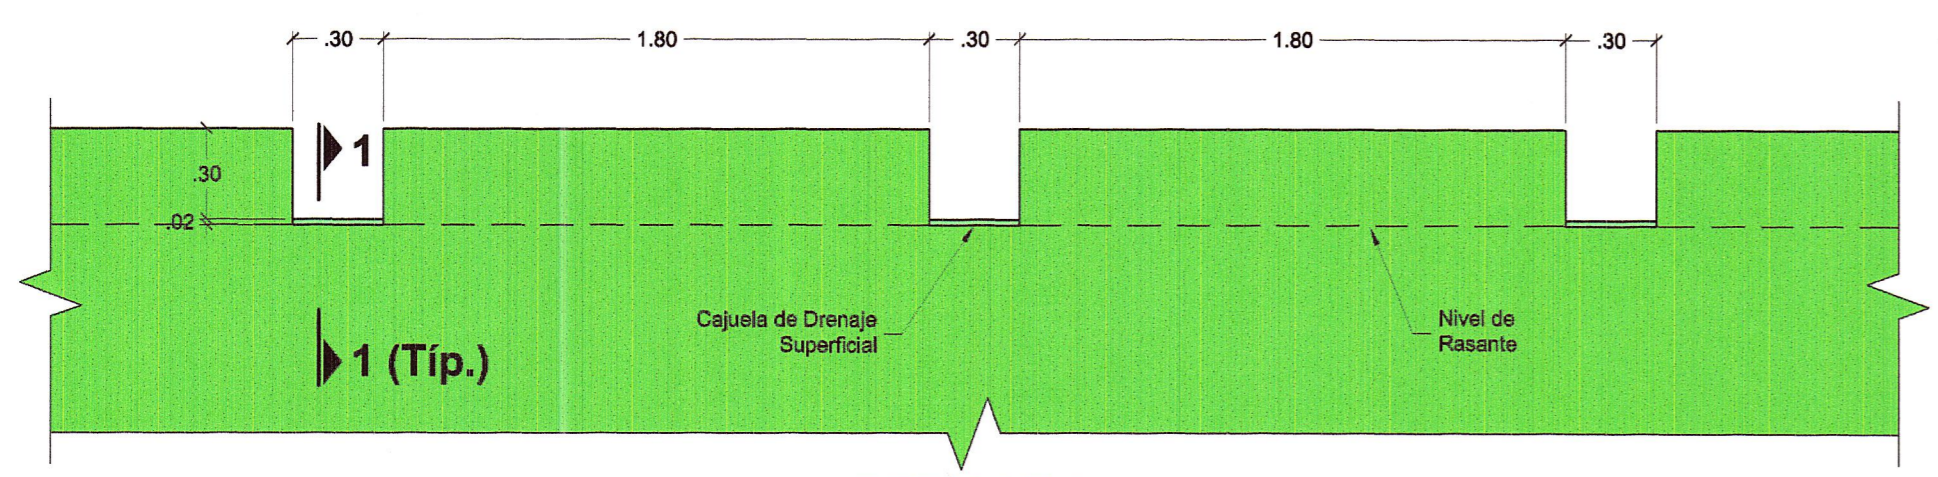

**DETALLE A**  
**CORONACION DEL MURO A NIVEL DE RASANTE (Típ.)**  
Escala: 1/25

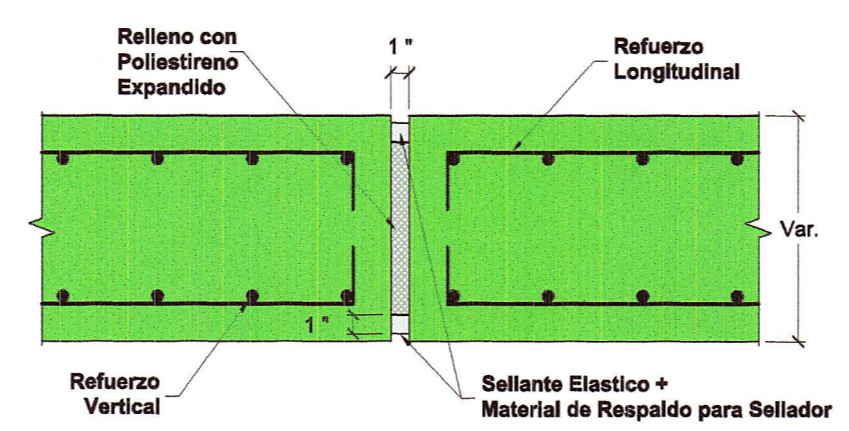

**JUNTA DE DILATACION**  
Escala: 1/10

MURO CONTENCIÓN		
ZONAS DE CONSTRUCCION	ACCESO DE SALIDA	
	INICIO	FINAL
PROGRESIVA EJE DE VIA	KM 77+785	KM 78+176.10
PROGRESIVA EJE DE MURO	KM 0+000	KM 0+389.53
LONGITUD DE CONSTRUCCION	389.53 METROS	

*Vicior Sánchez*  
Ingeniero Civil  
Reg. CIP 7885

REVISIONES	
N°	FECHA