


**SEÑALIZACION DE DESVIO
ENTRADA DEL TUNEL YANANGO (TARMA-LA MERCED)**

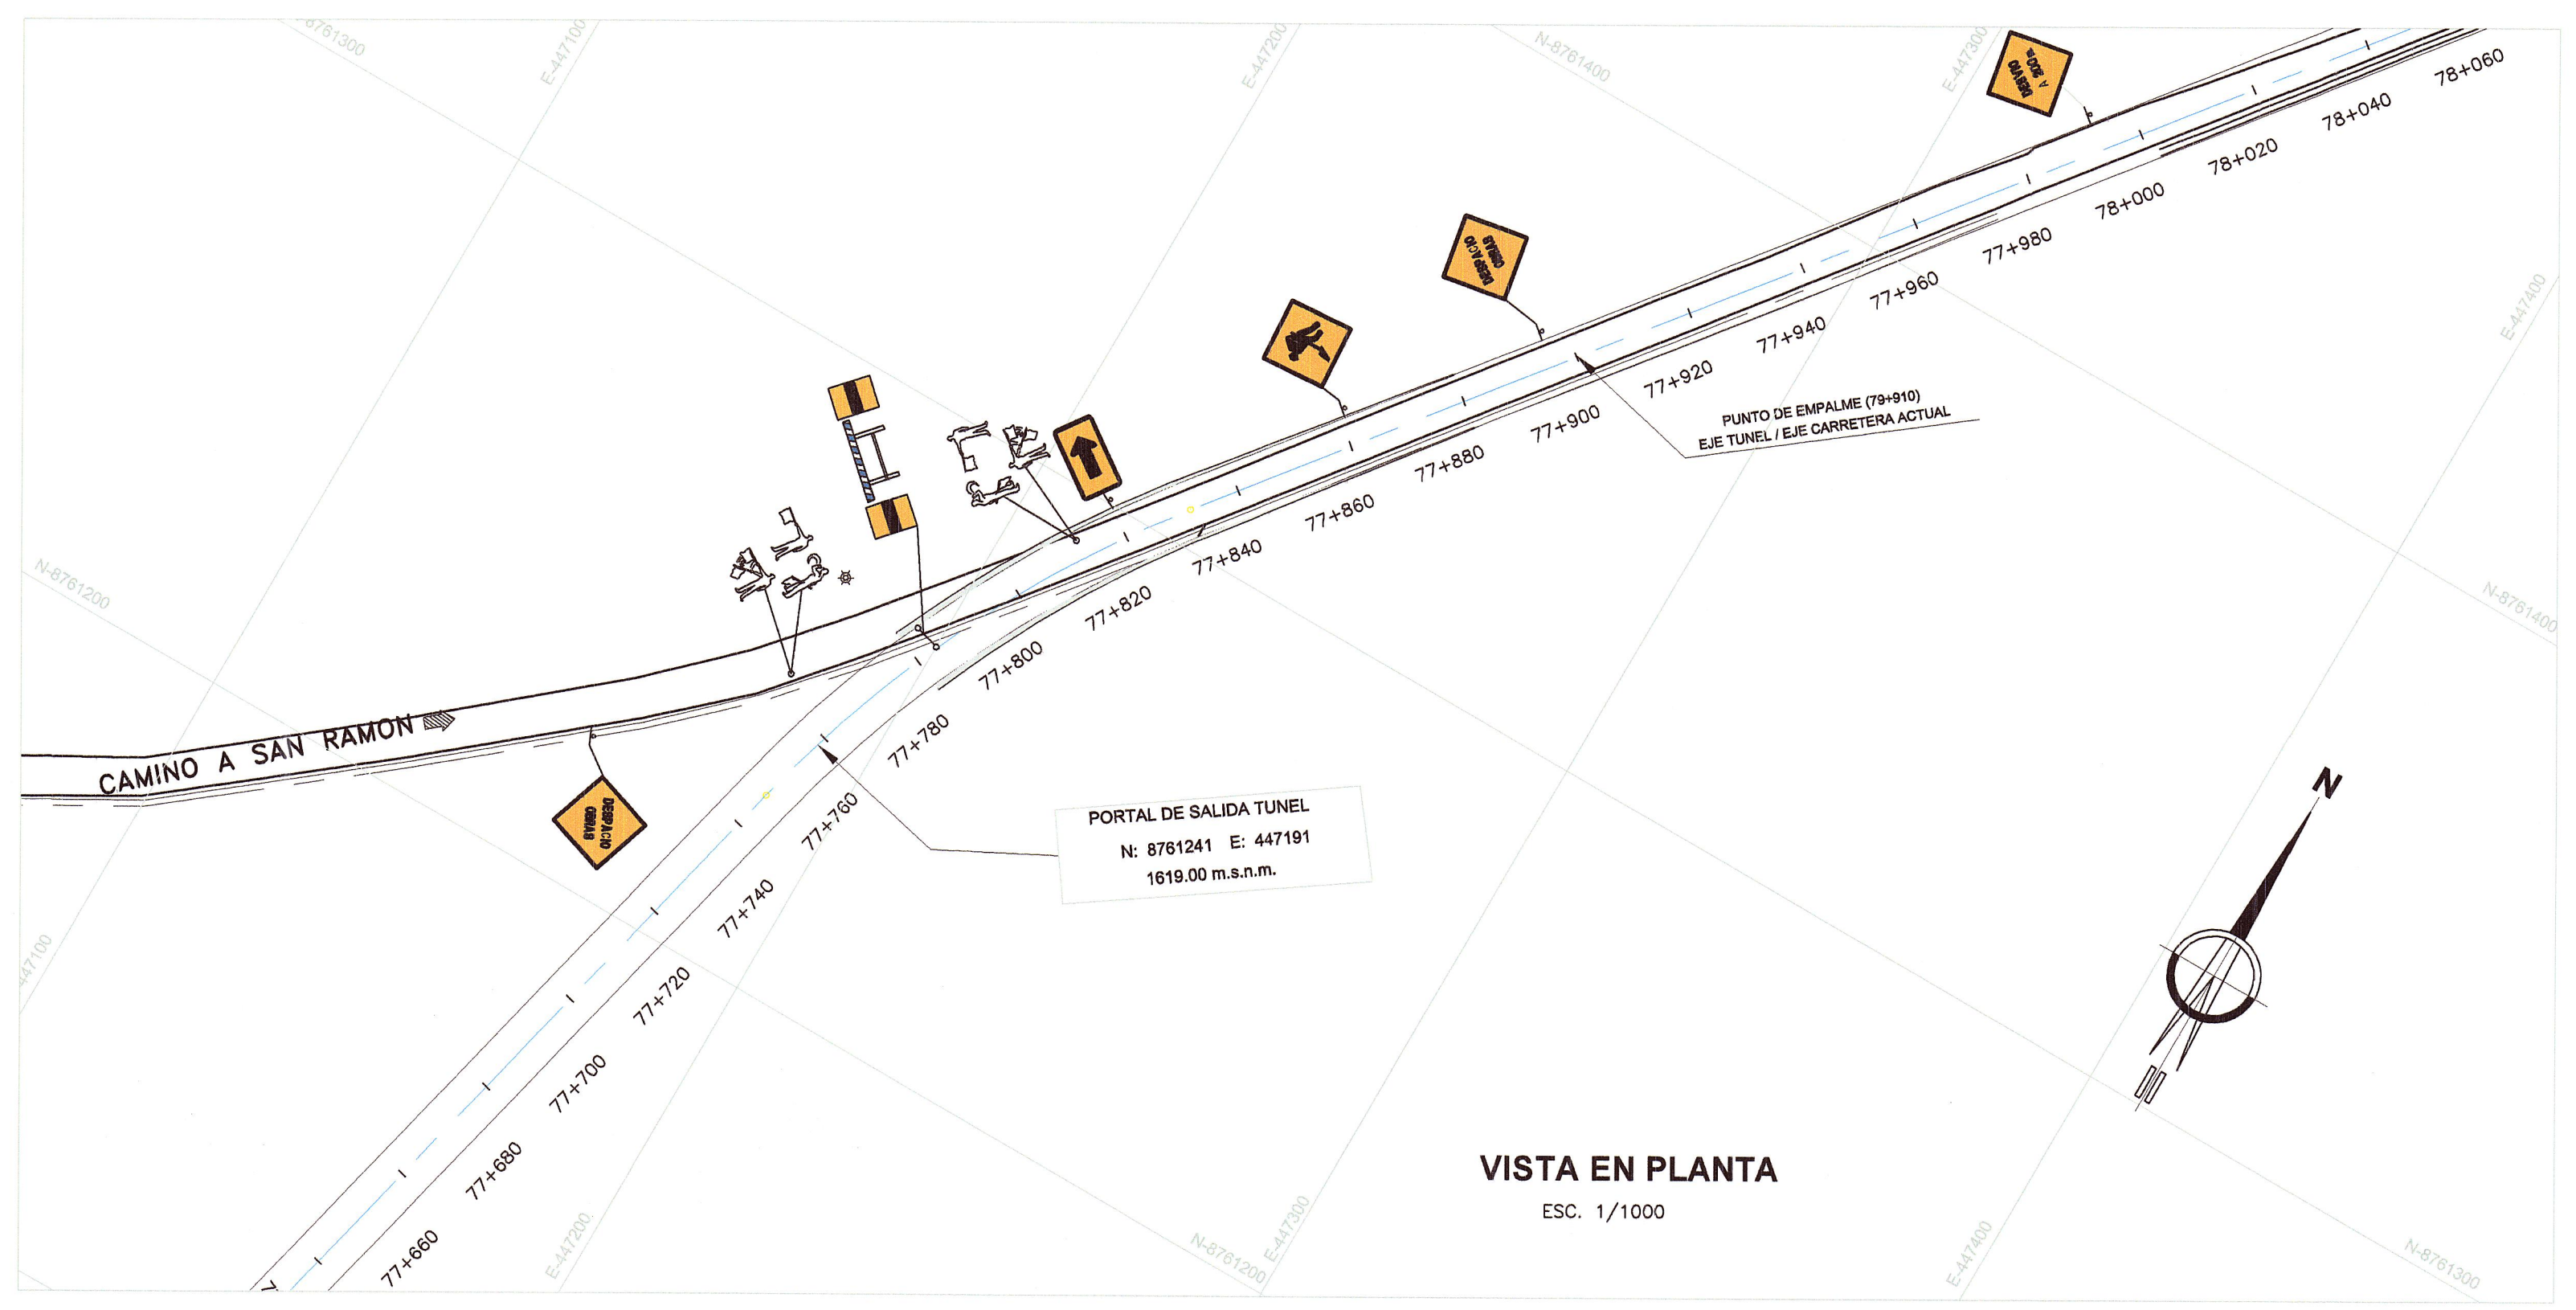


**SEÑALIZACION DE DESVIO
SALIDA DEL TUNEL YANANGO (TARMA-LA MERCED)**

CONDICIONES:

- EL DESVÍO VEHICULAR AJUSTA A UN SOLO CARRIL LA CARRETERA (RUTA: TARMA - LA MERCED) BORDEANDO LA ZONA DEL TUNEL YANANGO EN CONSTRUCCIÓN.
- SE COLOCARON LAS SEÑALES PREVENTIVAS E INFORMATIVAS PARA INFORMAR SOBRE LA RUTA DEL DESVÍO VEHICULAR, DIMENSIONES DE 0.60X0.60 DONDE LA ADVERTENCIA ES DE URGENCIA.
- LA ALTURA DESDE LA BASE DE LA SEÑAL HASTA EL BORDE INFERIOR DE ÉSTA SERÁ DE 1.50M (SI ESTA REQUIERE DE UN PARANTE).
- LA SEÑALIZACION PARA EL DESVIO VEHICULAR ESTARÁ APOYADA POR ELEMENTOS DE BLOQUEO COMO TRANQUERAS DESPLAZABLES Y CILINDROS PINTADOS.

DETALLES DE SEÑALIZACION
ESCALA: SE / UNIDADES: METROS

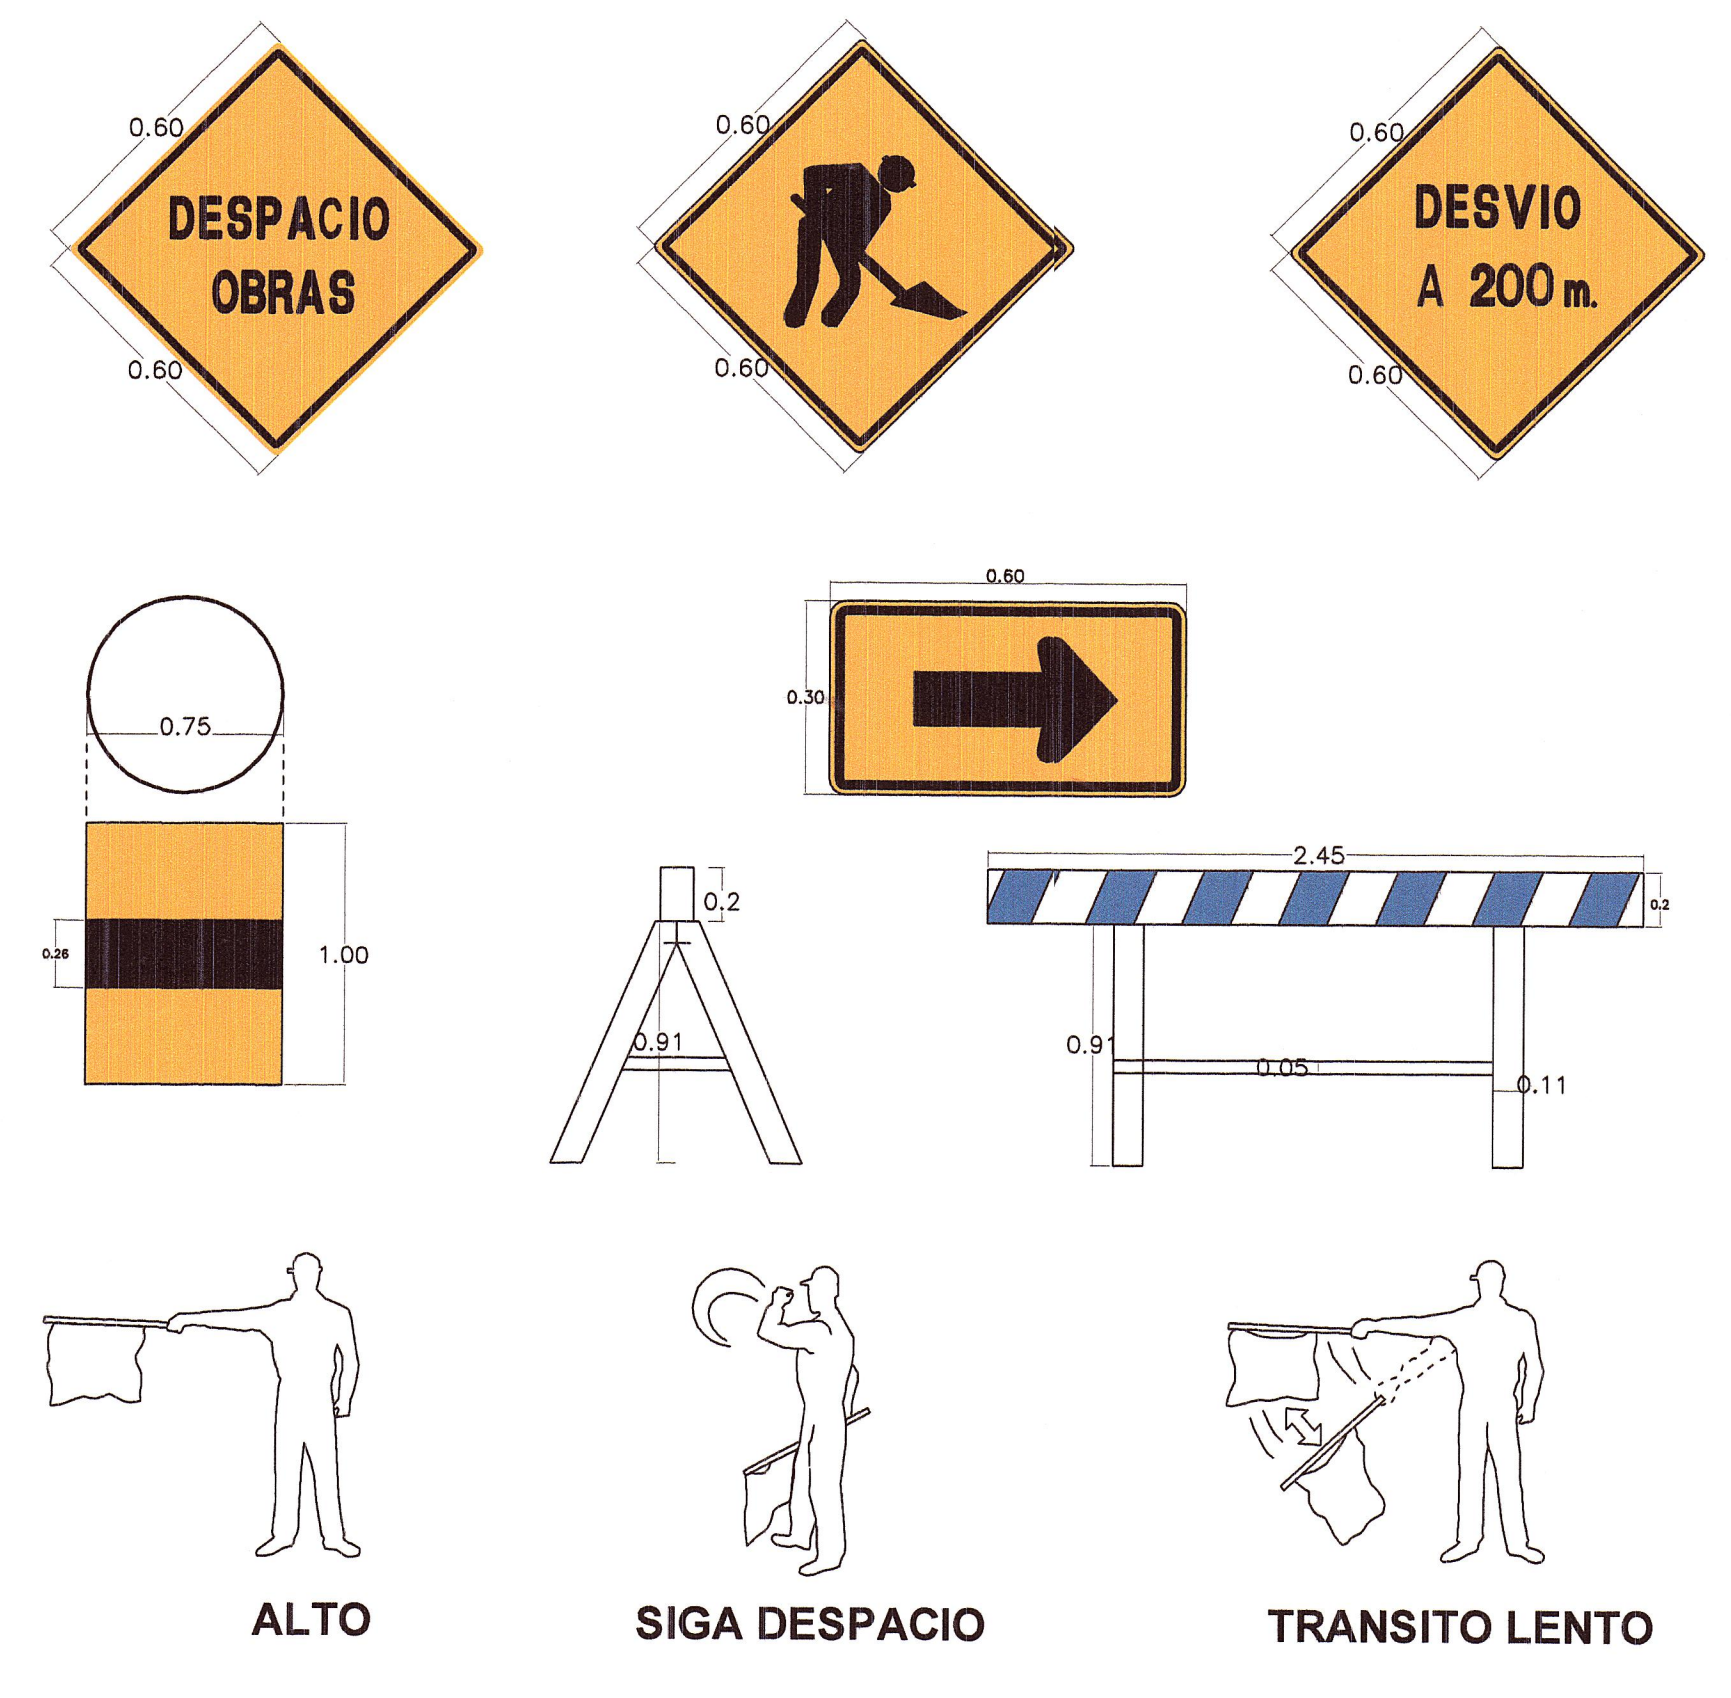

NOTAS :

- 1.- LA ESCALA GRÁFICA MOSTRADA ES PARA EL FORMATO A-1, PARA A-3 CONSIDERAR EL DOBLE
- 2.- DIMENSIONES Y NIVELES EN METROS, SALVO INDICADO.
- 3.- USAR SÓLO DIMENSIONES INDICADAS EN LOS PLANOS.



Ministerio de Transportes y Comunicaciones
 Provias Nacional

CONSORCIO

 HIDROENERGÍA
 INGESONDER PERÚ

Jefe Estudio: NERIO ROBLES
 Especialista: CESAR GALLO
 Revisión: 01
 Proceso y Ploteo: MARIO IGNACIO

Aprobación:

REVISIONES		
N°	FECHA	DESCRIPCION

ESTUDIO DEFINITIVO PARA LA CONSTRUCCION DEL TUNEL YANANGO Y ACCESOS

SEÑALIZACION DEL DESVIO VEHICULAR DEL TUNEL YANANGO

FECHA: SETIEMBRE 2013
 ESCALA FORMATO A1: INDICADA
SÑ-05