


PLANTA PONTON km 1217+00
Esc. 1/400

LEYENDA

	CURVA MAESTRA
	PUNTO POLIGONAL
	POSTE MEDIA TENSION
	SEÑAL INFORMATIVA
	RUTA EXISTENTE 1N
	DELINEADORES
	CUNETAS EXISTENTES
	BADEN


CUADRO DE COORDENADAS

PTO	NORTE	ESTE	COTA
BM-1	579 296,053	521 081,163	2,074
BM-2	579 431,272	521 060,717	6,119

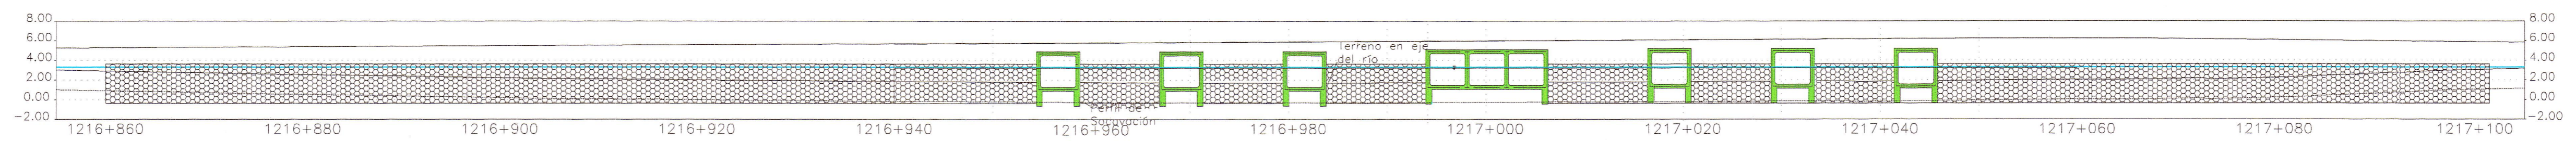


ELEVACION LONGITUDINAL EJE DE VIA
Esc. 1/400

Alcantarilla	Tipo	Progresiva	Progresiva
		Inicio	Final
1	A1	1216+954.618	1216+958.618
2	A1	1216+967.118	1216+971.118
3	A1	1216+979.618	1216+983.618
4	A2	1216+994.118	1217+006.118
5	A1	1217+016.618	1217+020.618
6	A1	1217+029.118	1217+033.118
7	A1	1217+041.618	1217+045.618

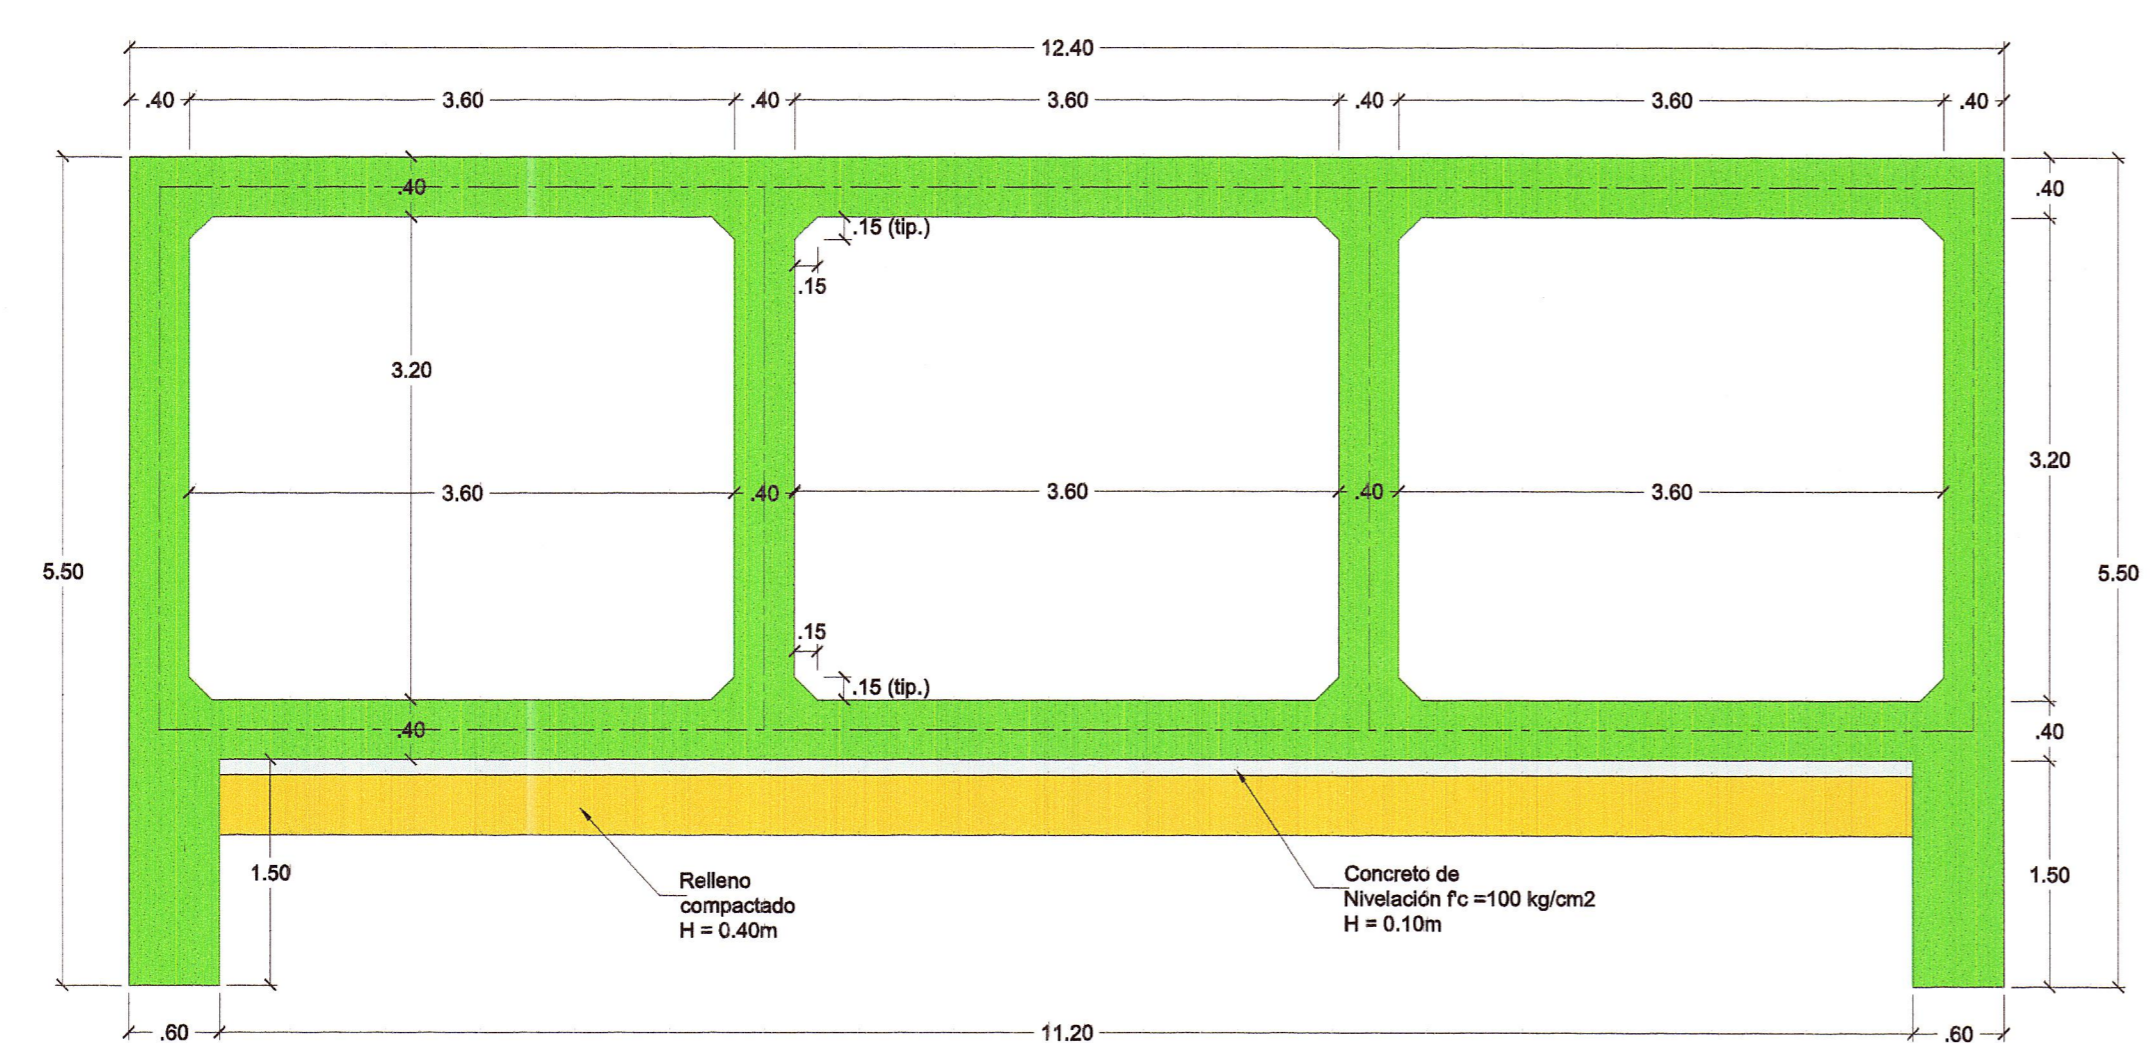

SECCION TRANSVERSAL ALCANTARILLA TIPO A2
Esc: 1/50

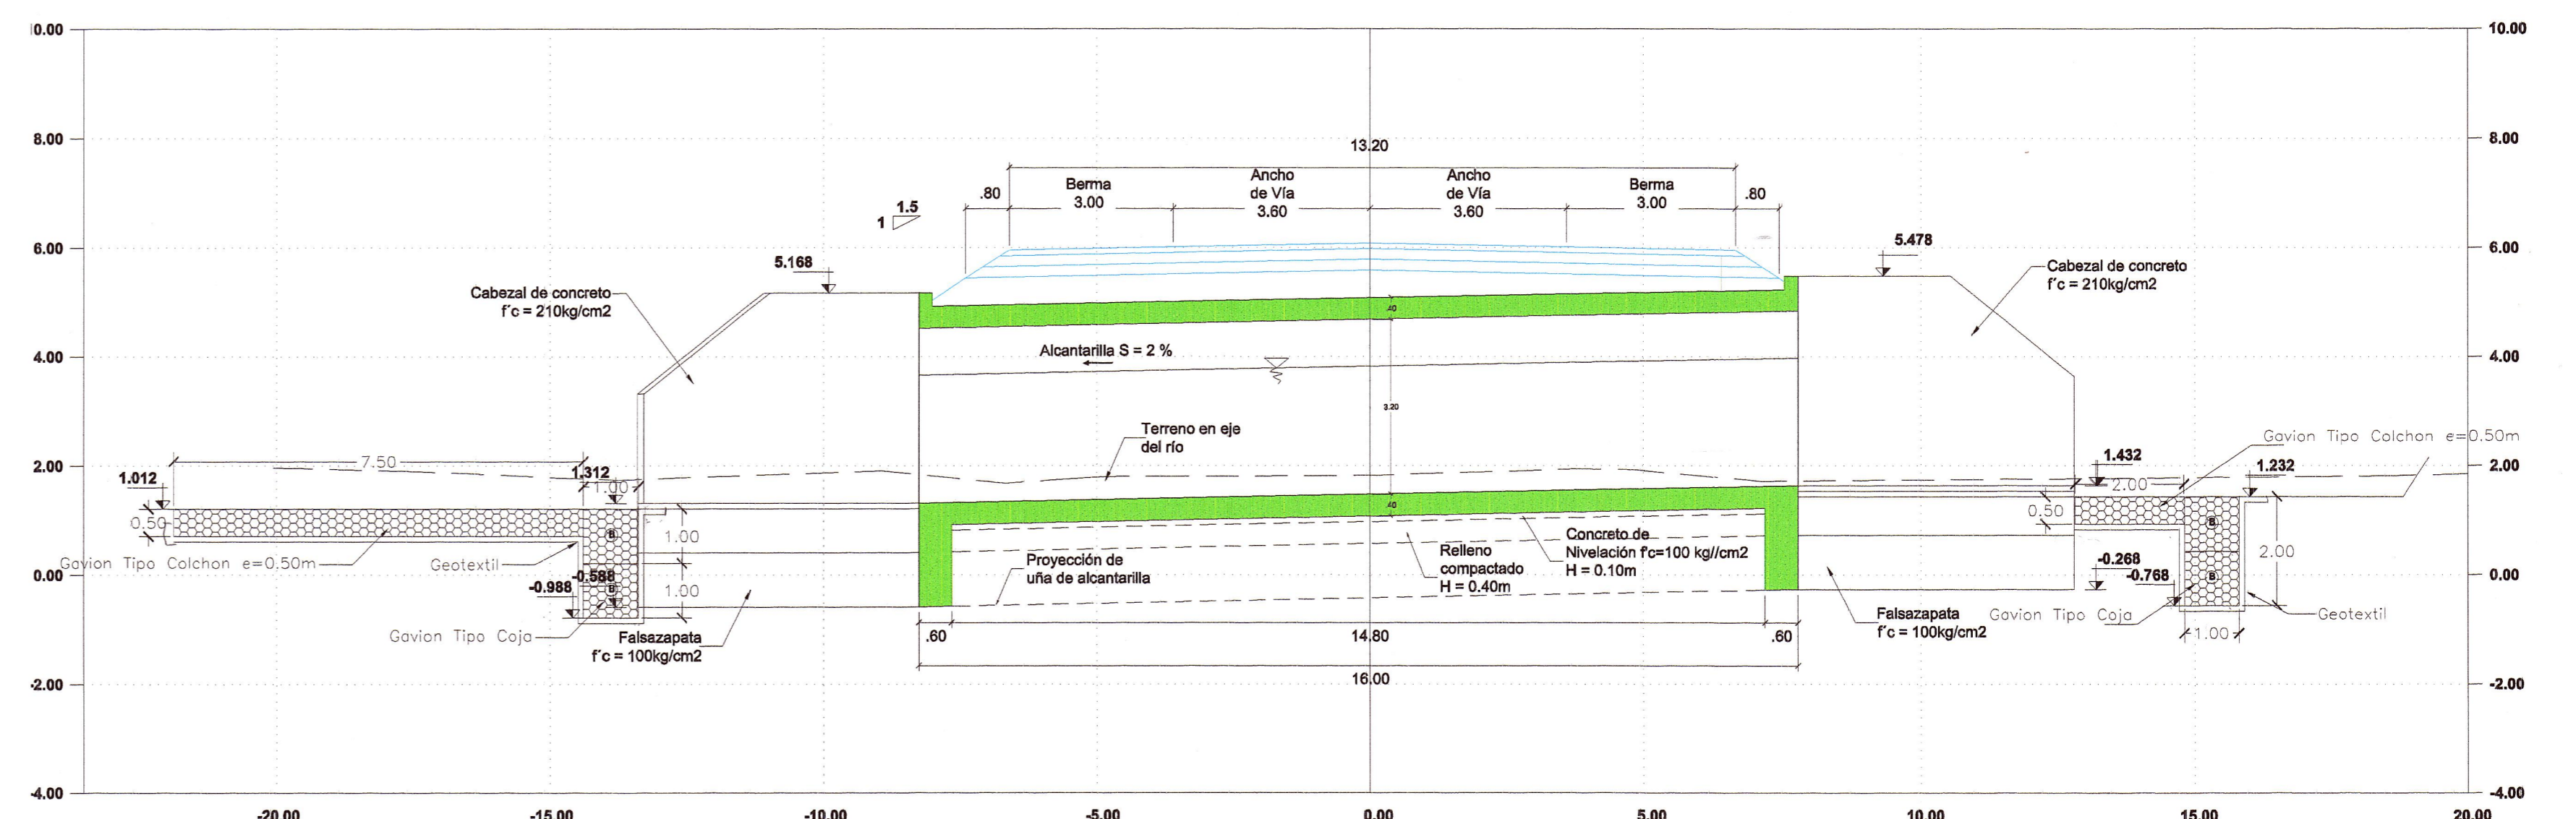

SECCION DE ALCANTARILLA 04 EN EJE DE RIO
Esc. 1/100

[Signature]
ROGITA RIVERA
Reg. 0082489
ESPECIALISTA EN HIDROLOGIA E HIDRAULICA

[Signature]
MISAEI PABLO RIVERA TORRES
Reg. 0082489
JEFE DE ESTUDIO