



PLANTA PONTON km 1217+00
ESC. 1/750

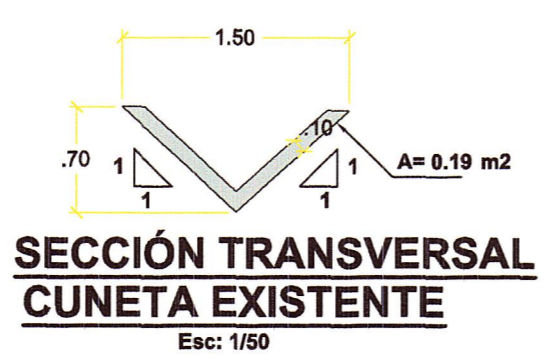

DEMOLICION DE BADEN EXISTENTE	
ZONAS DE DEMOLICION	SECCION CENTRAL
ANCHO DE VIA	9.71 m
LONGITUD DE DEMOLICION	100.05 METROS

REMOCION DE CARPETA ASFALTICA EXISTENTE		
ZONAS DE DEMOLICION	ACCESO DE ENTRADA	ACCESO DE SALIDA
ANCHO DE VIA	7.00 m	7.00 m
LONGITUD DE DEMOLICION	227.50 METROS	172.45 METROS

DEMOLICION DE CUNETAS EXISTENTES		
ZONAS DE DEMOLICION	ACCESO DE ENTRADA	
	LADO IZQUIERDO	LADO DERECHO
ANCHO CUNETA	1.50 m	1.50 m
LONGITUD DE DEMOLICION	27.30 METROS	153.70 METROS

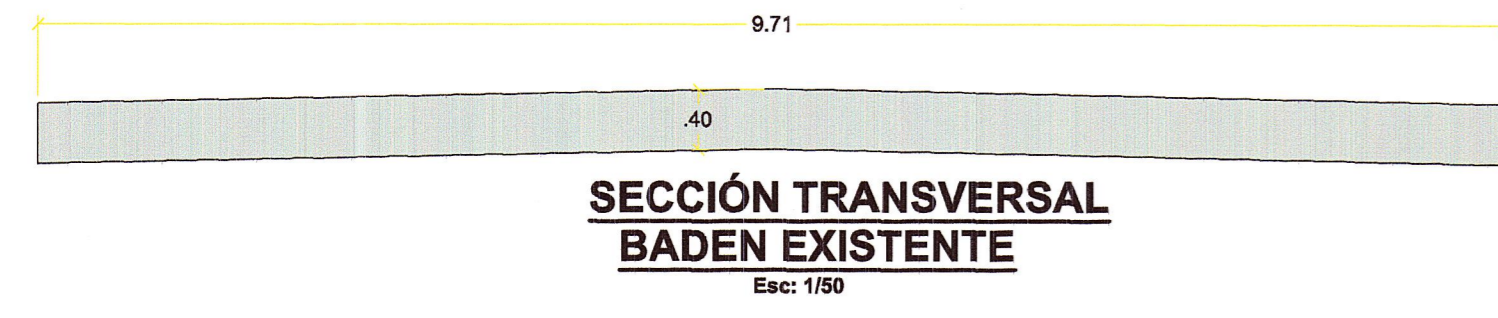

[Signature]
MISAE PABLO CALVA DE TORRES
ING. CIVIL
Reg. CIP 52815
JEFE DE ESTUDIO

REVISIONES		
N°	FECHA	DESCRIPCION