


PLANO UBICACION

ESCALA: 1/20 000

ESCALA GRAFICA:

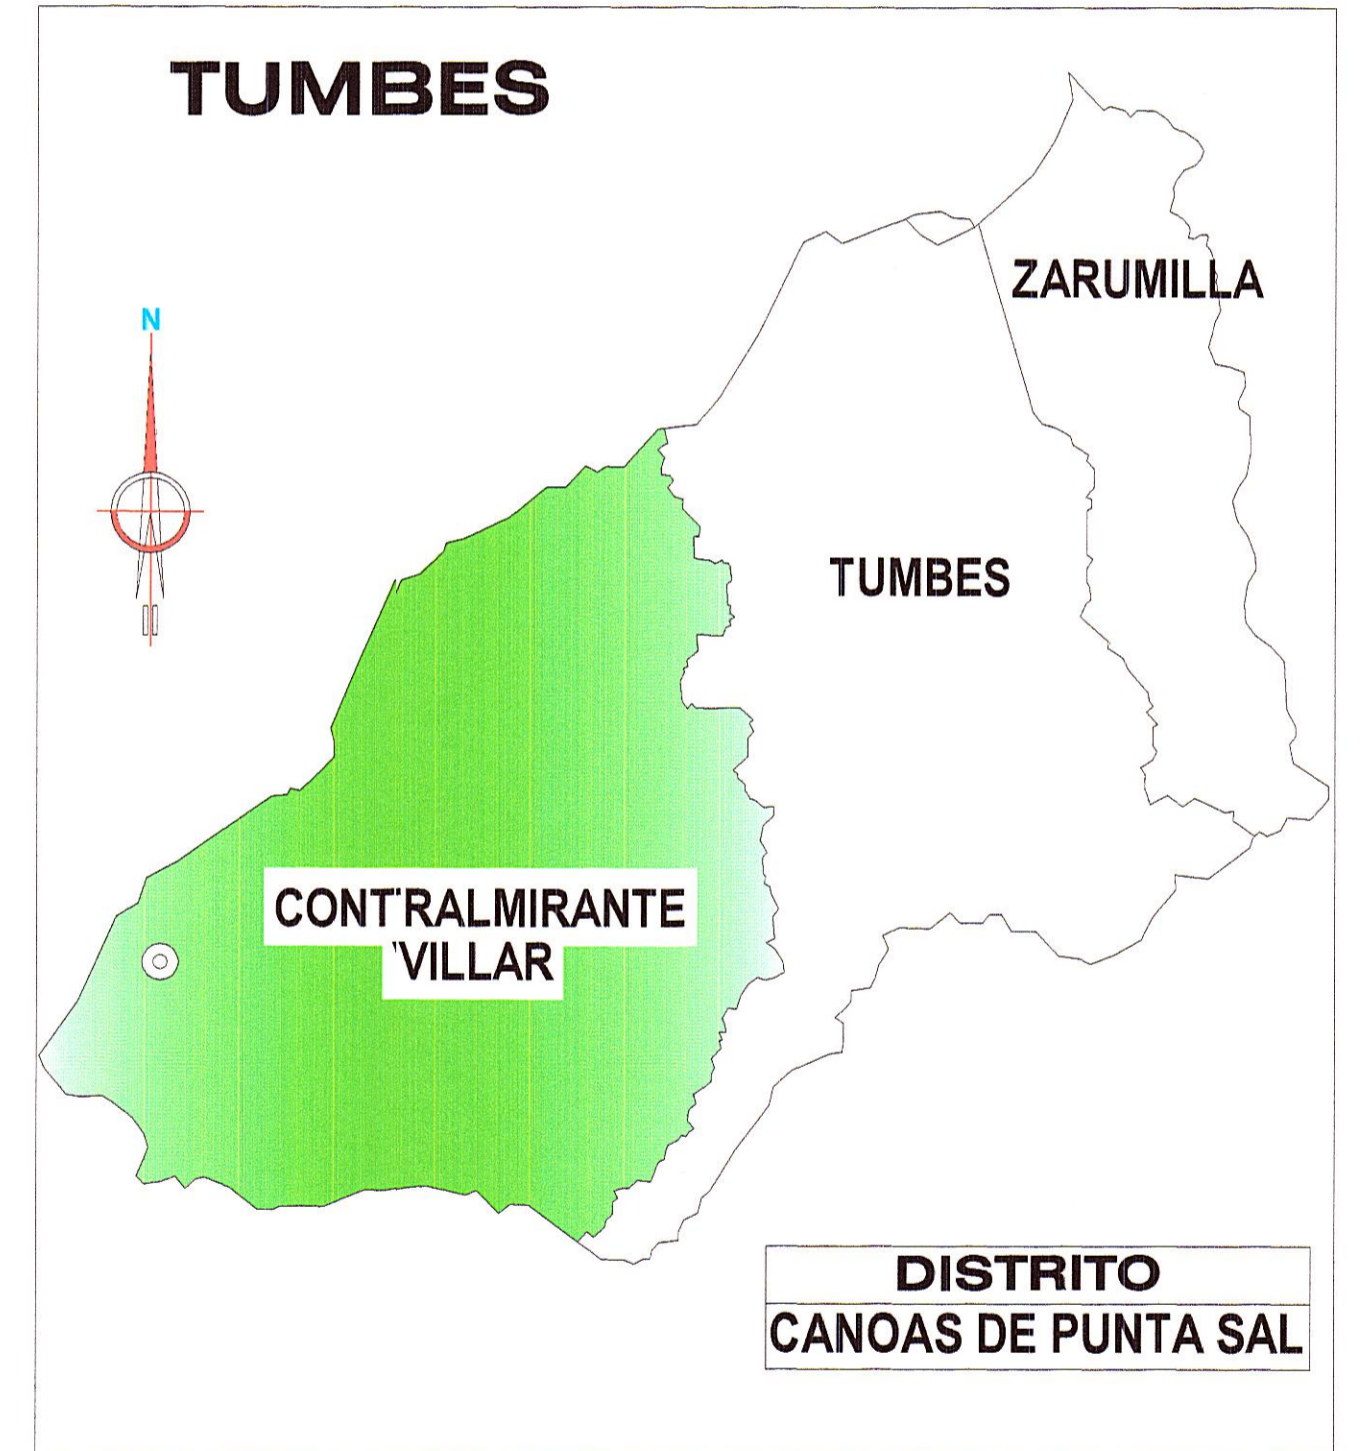

LEYENDA

| | |
|--|--------------------|
| | CIUDAD |
| | CURVA DE NIVEL |
| | RIO |
| | LIMITE TERRITORIAL |
| | CARRETERA |



Vicente Sánchez Miro
 Ingeniero Civil
 Reg. CIP 7853
 Jefe de Estudio

- NOTAS :**
- 1.- LA ESCALA GRAFICA MOSTRADA ES PARA EL FORMATO A-1, PARA A-3 CONSIDERAR EL DOBLE
 - 2.- DIMENSIONES EN MILIMETROS Y NIVELES EN METROS, SALVO INDICADO.



| | |
|------------------------------|------------------|
| DISEÑO: | |
| DIBUJÓ: | J.G.D |
| VERIFICÓ: | ING. CESAR GALLO |
| HIDROENERGIA – CONSORCIO VSM | |

| REVISIONES | | |
|------------|-------|-------------|
| N° | FECHA | DESCRIPCION |
| | | |
| | | |

| | |
|-----------|---|
| PROYECTO: | ESTUDIO DEFINITIVO PARA LA CONSTRUCCION DEL PUENTE ABEJAL Y ACCESOS |
| PLANO: | PLANO DE UBICACION |

| | |
|---------|----------------|
| ESCALA: | INDICADA |
| FECHA : | DICIEMBRE 2013 |
| LAMINA: | U-01 |