



PLANTA DE ESTRIBOS
Esc: 1/75

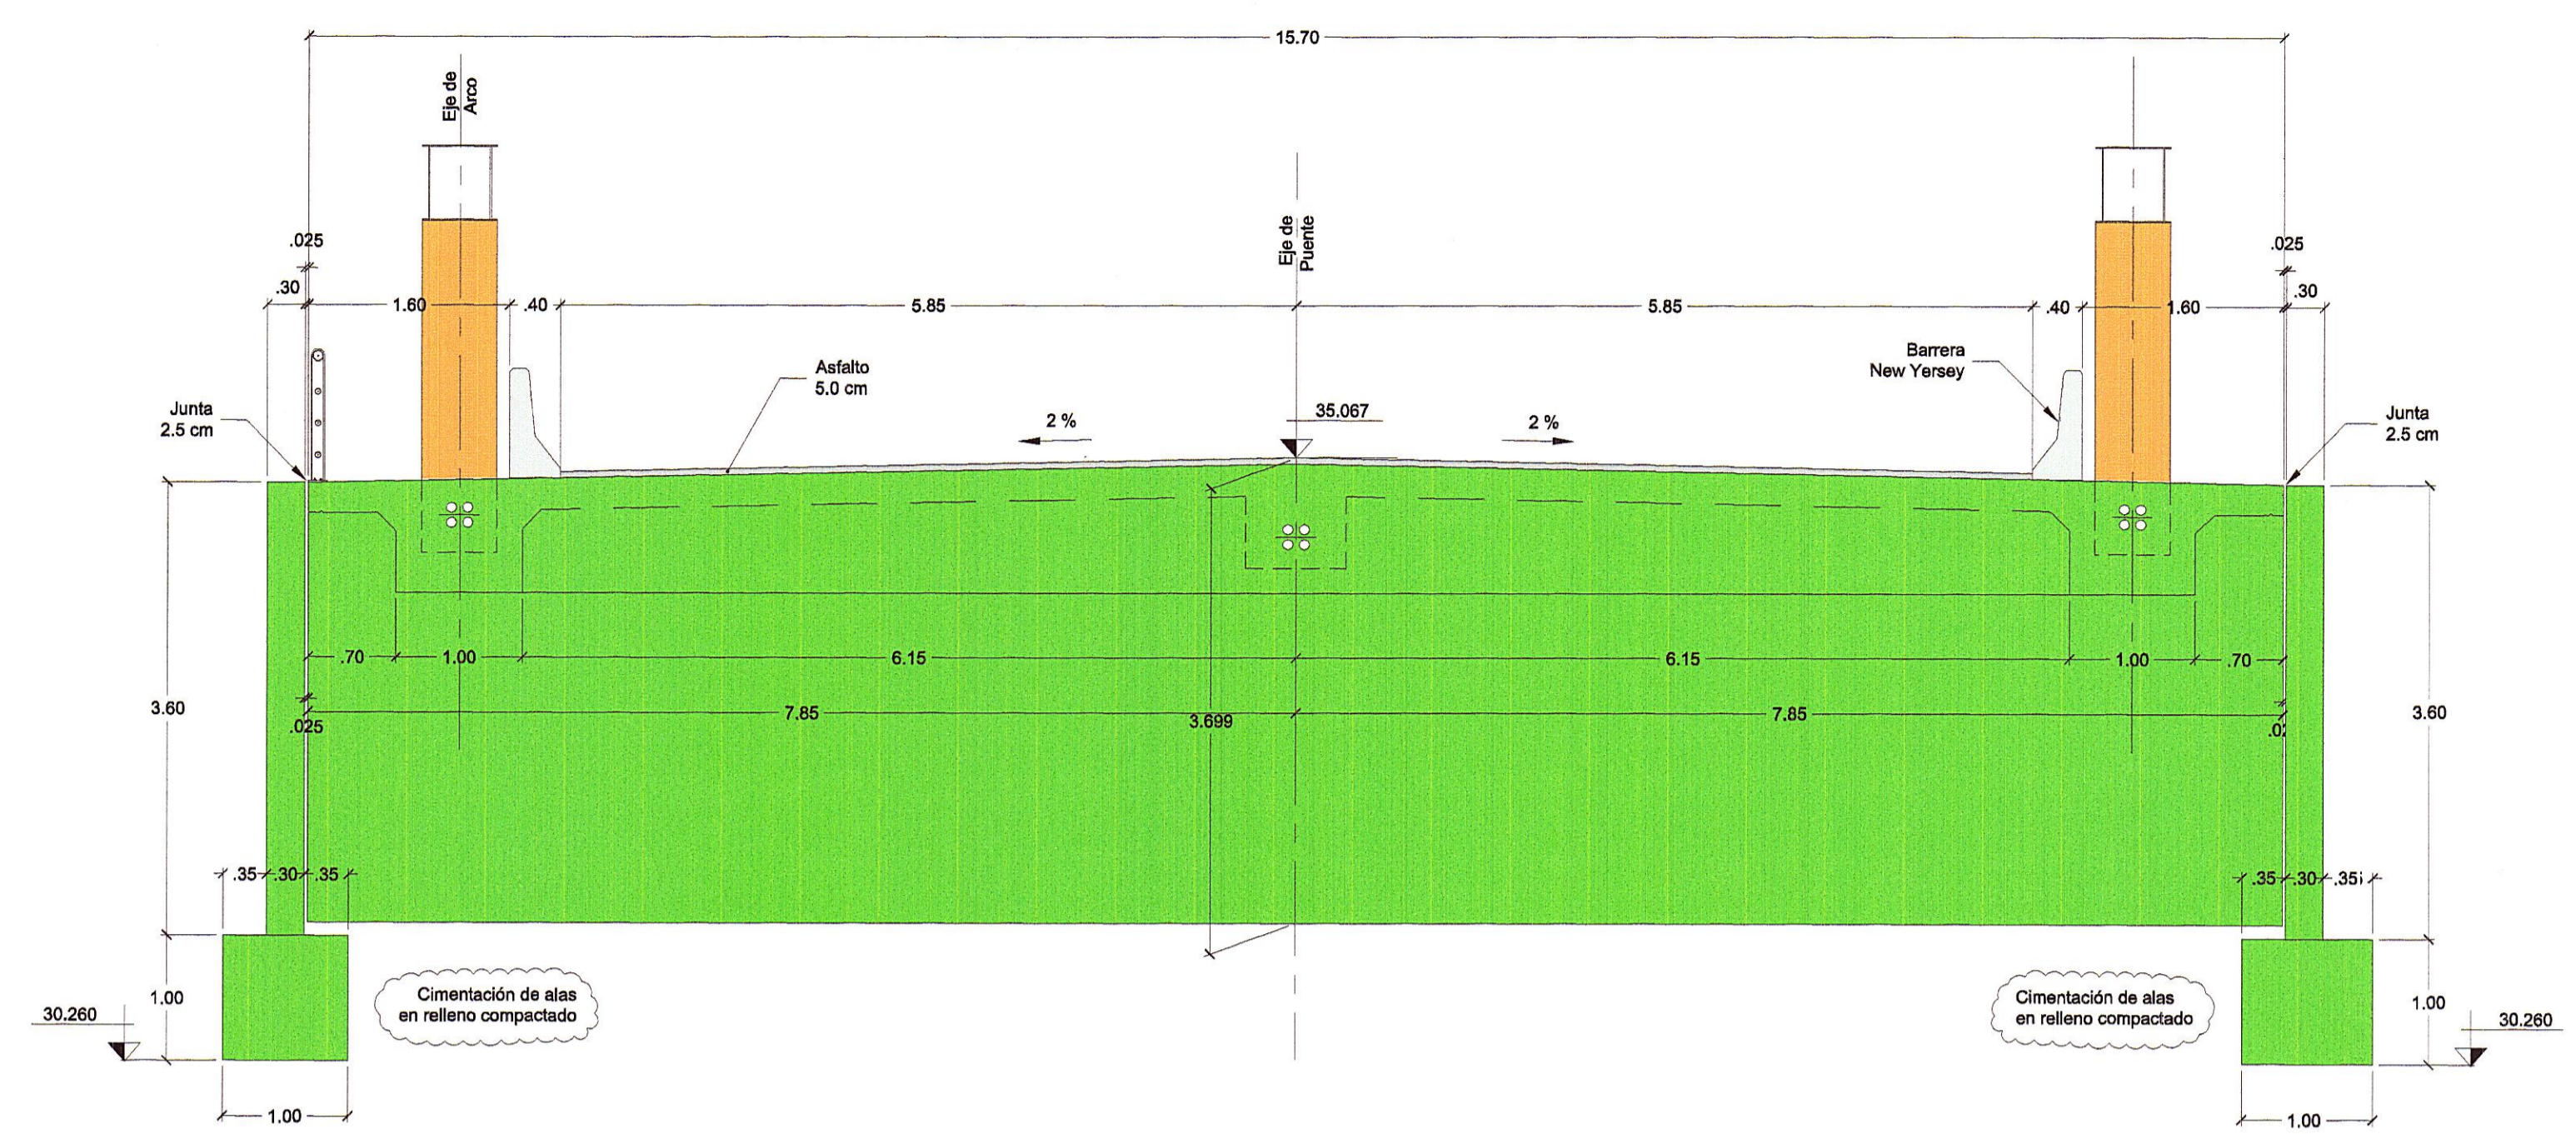


ELEVACION PANTALLA FRONTAL
Esc: 1/50


RELLENO CON MATERIAL SELECCIONADO SIN COMPACTAR
Se considera material granular tal como grava y arena gruesa de tamaño máximo de 1" que satisfice los requerimientos del AASTHO M15 A1, libre de material orgánico y de pedros mayores de 3" en su dimensión máxima y será depositado sin compactar y que no mas del 10% pasa la malla N° 200

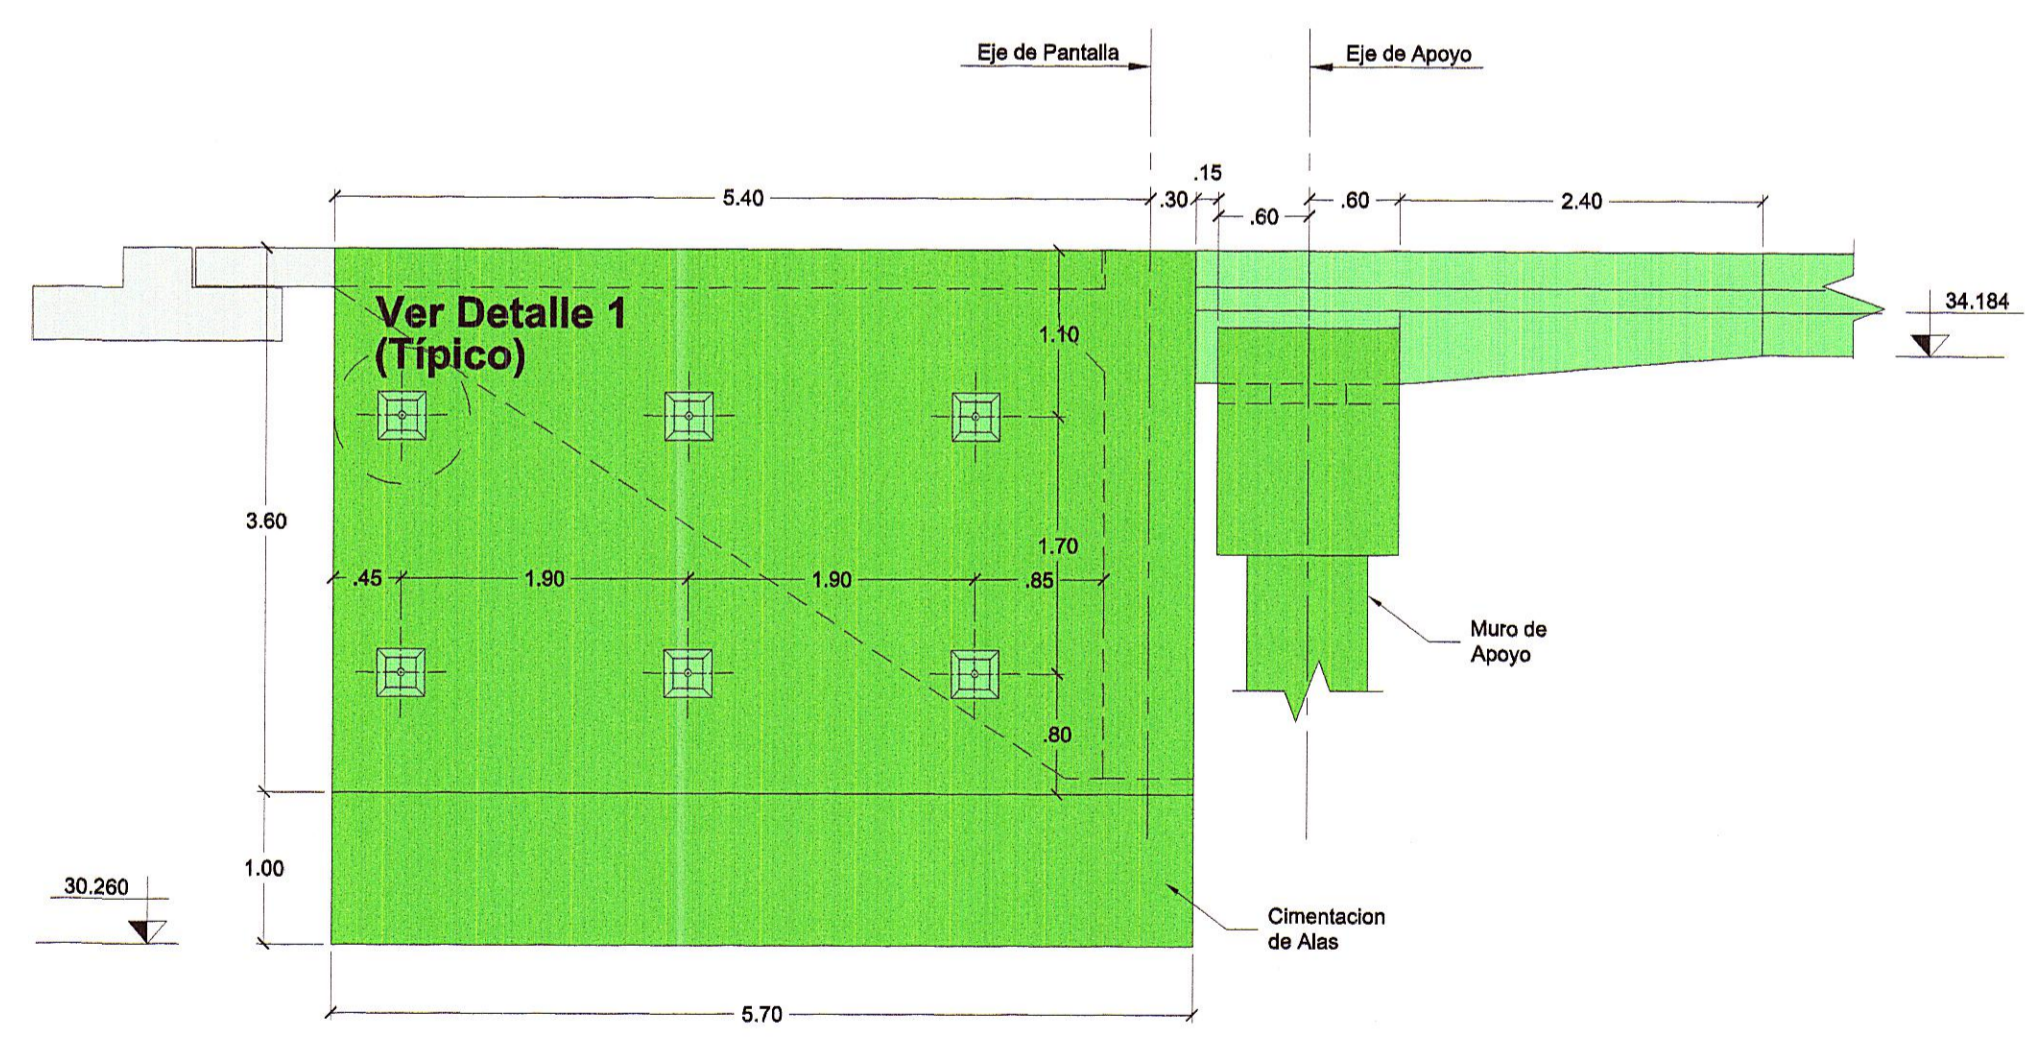


ELEVACION LATERAL DE ESTRIBOS
Esc: 1/50

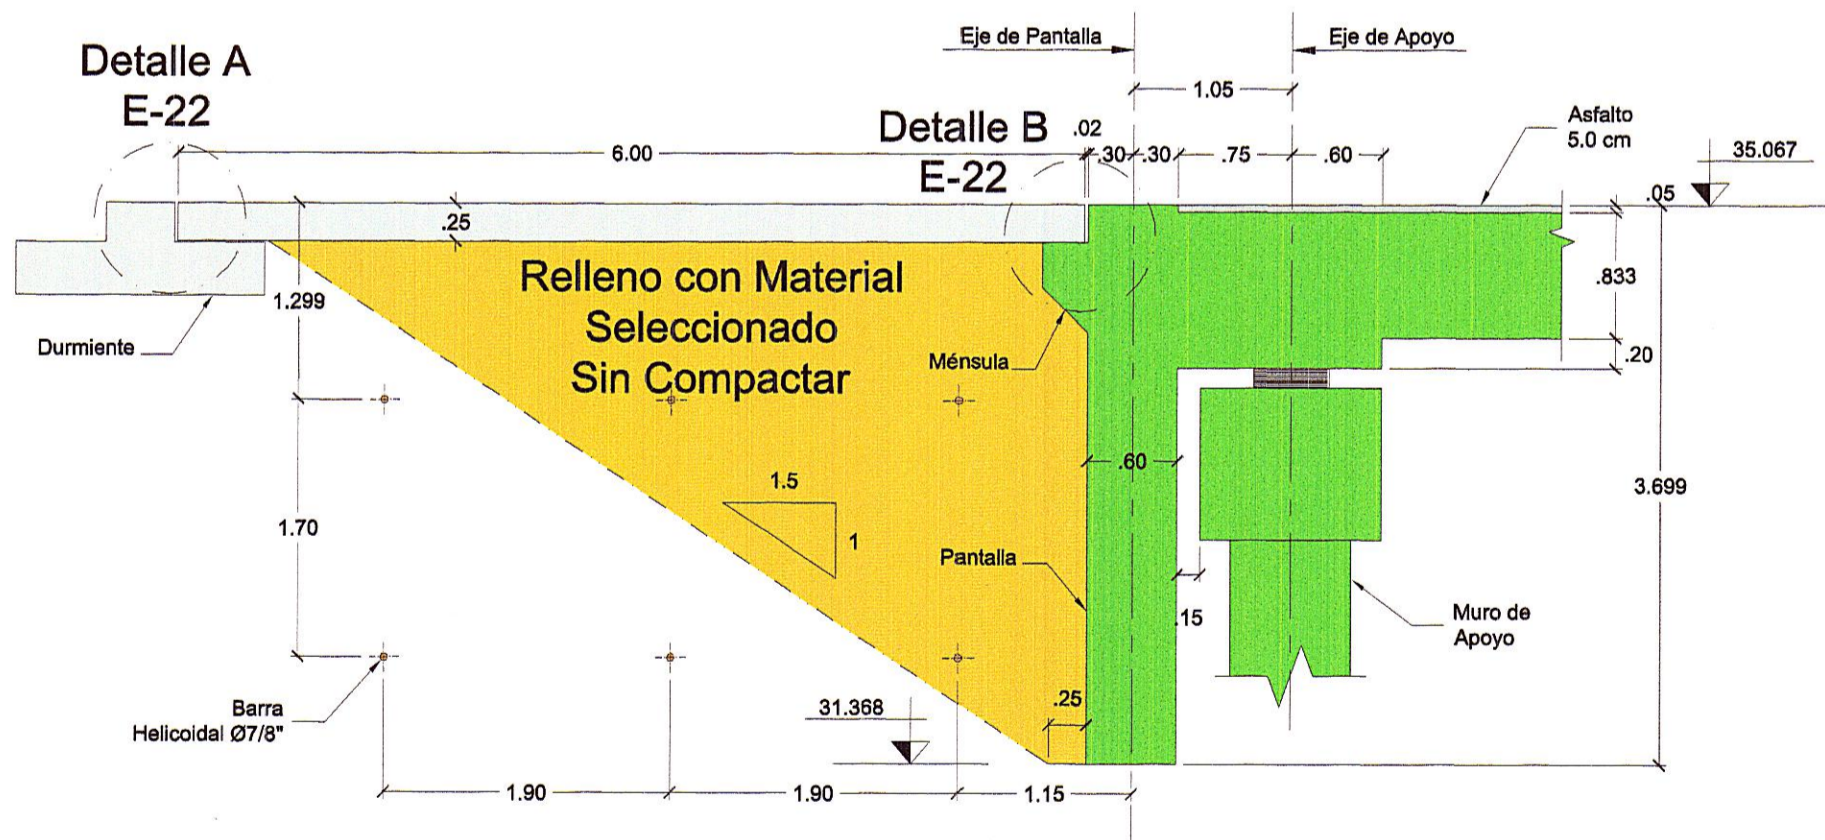

CORTE 1-1
Esc: 1/50

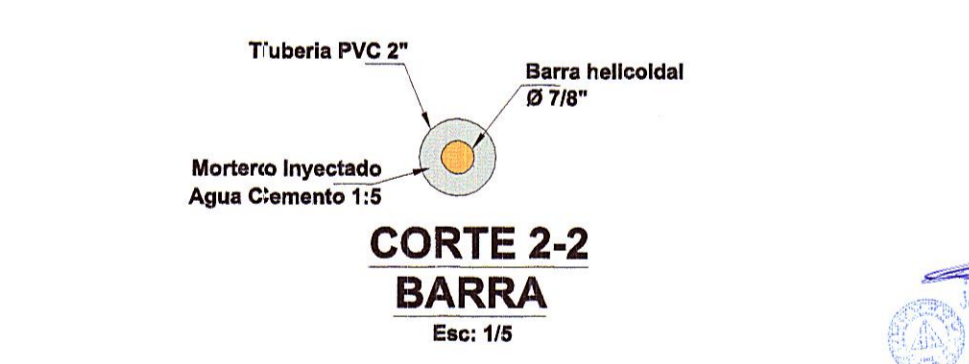

CORTE 2-2 BARRA
Esc: 1/5

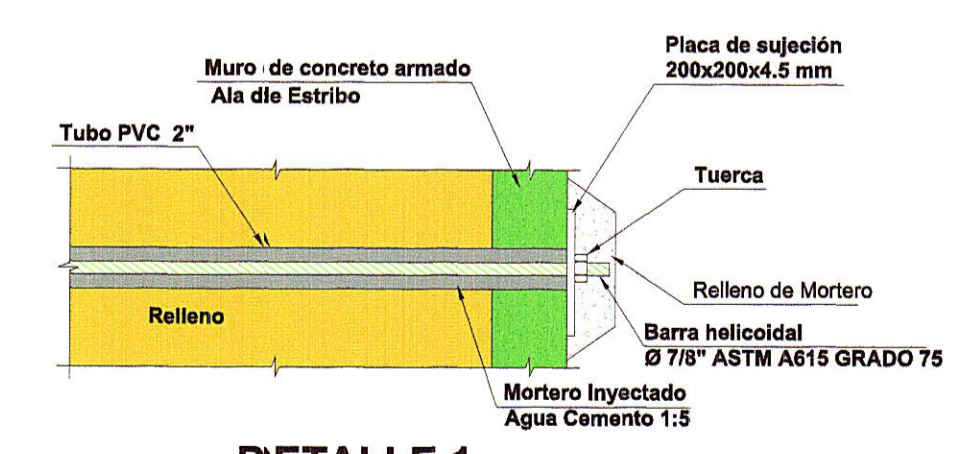

DETALLE 1 BARRAS DE ANCLAJE
8/Esc.

SUPERFICIE DE ENCOFRADO: Cara No Vista

Pantalla Estribo	200.91 m ²
Alas Estribo	86.40 m ²

SUPERFICIE DE ENCOFRADO: Cara Vista

Alas Estribo	86.40 m ²
--------------	----------------------

RESISTENCIA Y VOLUMEN DE CONCRETO

Estribos Pantalla	Fc= 320 kg/cm ²	72.78 m ³
Estribos Alas	Fc= 210 kg/cm ²	24.62 m ³
Zapata Alas	Fc= 210 kg/cm ²	22.80 m ³