


# MINISTERIO DE TRANSPORTES Y COMUNICACIONES

## PLAN BINACIONAL DE DESARROLLO DE LA REGION FRONTERIZA PERU-ECUADOR

001

### PUENTE HEROES DEL CENEPA - I

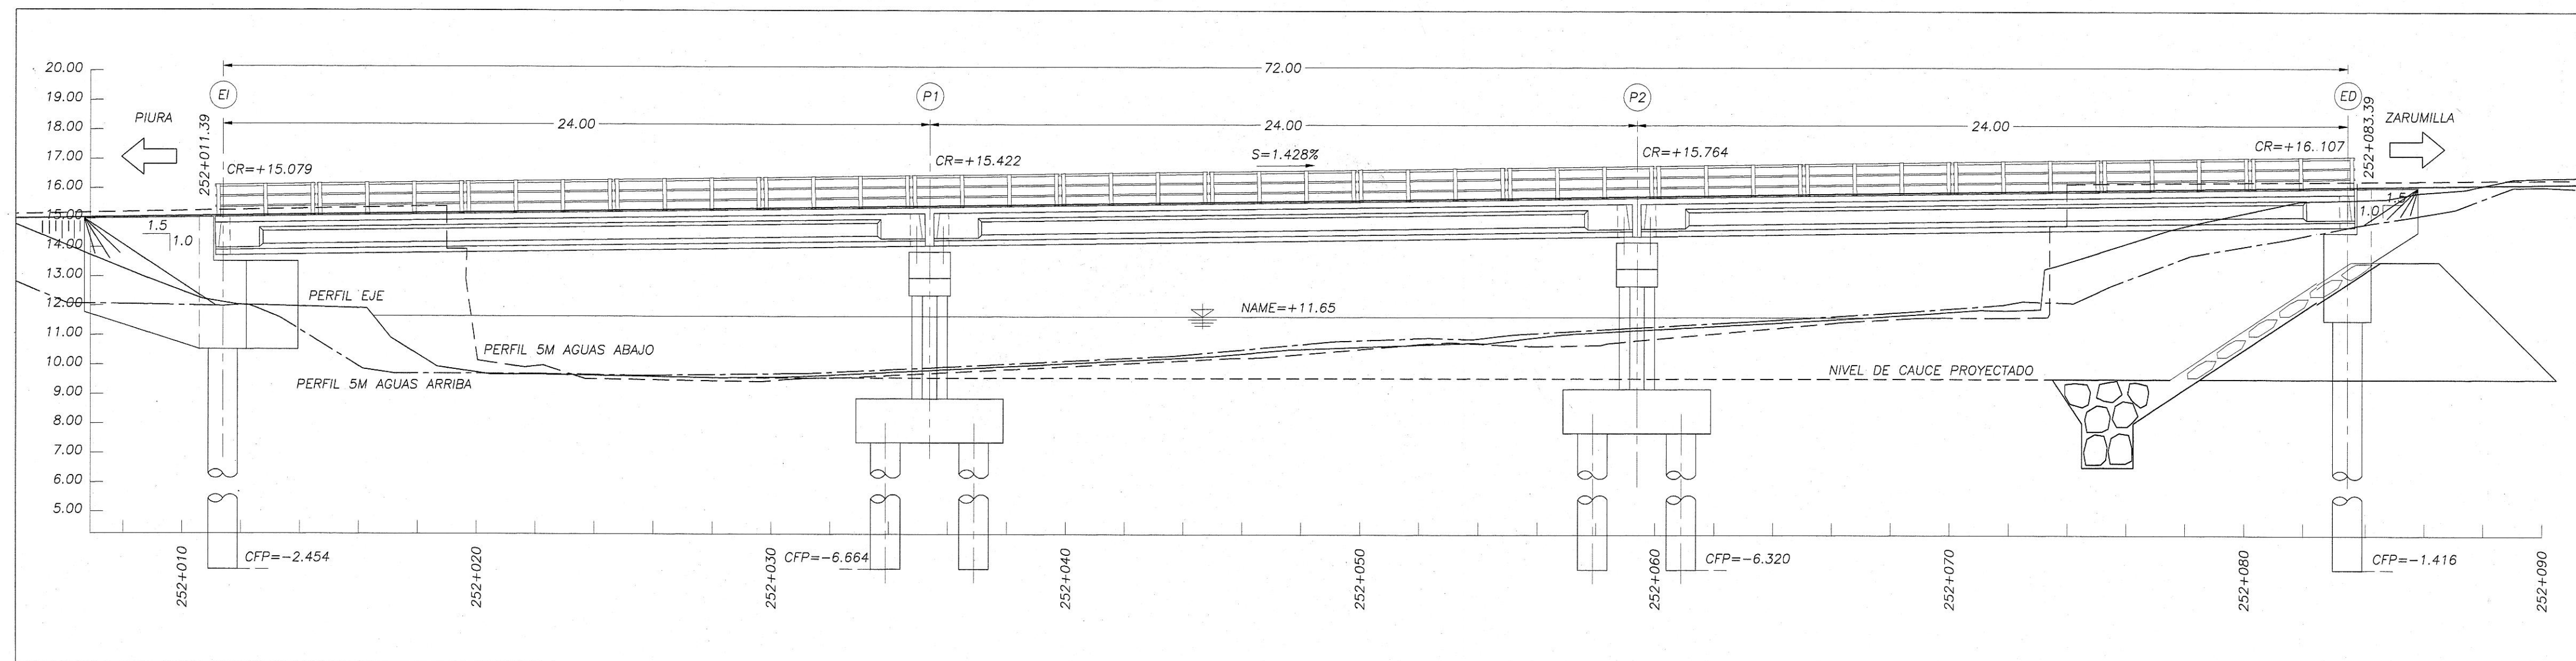

### INDICE DE PLANOS

#### I. PUENTE:

- E-01 - VISTA GENERAL
- E-02 - PLANTA DE CIMENTACION
- E-03 - SECCION PUENTE AMPLIADO
- E-04 - ESTRIBO IZQUIERDO - GEOMETRIA
- E-05 - ESTRIBO IZQUIERDO - ARMADURA
- E-06 - ESTRIBOS DERECHO - GEOMETRIA
- E-07 - ESTRIBOS DERECHO - ARMADURA
- E-08 - PILARES - GEOMETRIA
- E-09 - PILARES - ARMADURA
- E-10 - VIGAS PREFABRICADAS - GEOMETRIA
- E-11 - VIGA PREFABRICADA - ARMADURA 1/2
- E-12 - VIGA PREFABRICADA - ARMADURA 2/2
- E-13 - TABLERO - GEOMETRIA
- E-14 - LOSA - ARMADURA 1/2

- E-15 - LOSA - ARMADURA 2/2
- E-16 - DIAFRAGMAS - ARMADURA
- E-17 - LOSA APROXIMACION
- E-18 - BARANDA METALICA
- E-19 - VARIOS
- E-20 - ESPECIFICACIONES TECNICAS

#### II. ACCESOS:

- A-01 - UBICACION
- A-02 - TOPOGRAFIA
- A-03 - DISEÑO VIAL 1/3
- A-04 - DISEÑO VIAL 2/3
- A-05 - DISEÑO VIAL 3/3
- A-06 - SECCIONES TRANSVERSALES 1/2
- A-07 - SECCIONES TRANSVERSALES 2/2

- A-08 - SEÑALIZACION - UBICACION
- A-09 - SEÑALIZACION - DETALLES 1/2
- A-10 - SEÑALIZACION - DETALLES 2/2
- A-11 - SEÑALES PREVENTIVAS
- A-12 - VEREDAS, SEPARADOR CENTRAL, BARRERAS
- A-13 - CANTERA CABUYAL - UBICACION
- A-14 - CANTERA CABUYAL - TOPOGRAFIA 1/2
- A-15 - CANTERA CABUYAL - TOPOGRAFIA 2/2
- A-16 - PATIO DE MAQUINAS Y CAMPAMENTO
- A-17 - DEPOSITO DE MATERIAL EXCEDENTE

#### III. REHABILITACION PUENTE EXISTENTE

- R-01 - REPARACION EXTREMO TABLERO
- R-02 - REEMPLAZO DE JUNTAS
- R-03 - REPARACION DE COLUMNAS
- R-04 - REPARACION DE BARRERAS
- R-05 - INSTALACION DE RIELES SOBRE BARRERAS
- R-06 - SEPARADOR CENTRAL, DEMOLICION DE BARRERAS

#### IV. DEFENSAS RIBEREÑAS

- DR-01 - DEFENSAS RIBEREÑAS 1/2
- DR-02 - DEFENSAS RIBEREÑAS 2/2

#### V. GEOTECNIA

- GEO - PERFIL ESTRATIGRAFICO-REGISTRO PERFORACIONES



JACK LOPEZ JARA  
INGENIERO CIVIL  
Reg. CIP N° 6328

JACK LOPEZ JARA  
INGENIERO CIVIL  
Reg. CIP N° 52773



PERÚ

Ministerio de Transportes y Comunicaciones

Provias Nacional



PLAN BINACIONAL DE DESARROLLO DE LA REGION FRONTERIZA PERU - ECUADOR

DISEÑO ESTRUCTURAL:



JACK LOPEZ INGENIEROS S.A.C.  
Huancos 195 - Monterrico, Lima  
Tel-Fax: 436-2521

Jefe Proyecto: JACK LOPEZ JARA  
Diseño: JACK LOPEZ ACURIA  
Dibujo: JLINGS  
Aprobado:

REVISIONES

N°	FECHA	DESCRIPCION

Proyecto:

ESTUDIO DEFINITIVO  
PUENTE HEROES DEL CENEPA

Plano:

INDICE

ESCALA: INDICADA

FECHA: NOVIEMBRE 2011

CODIGO:

HDC-00