




DETALLE - INTERSECCION 1
ESCALA: 1/500

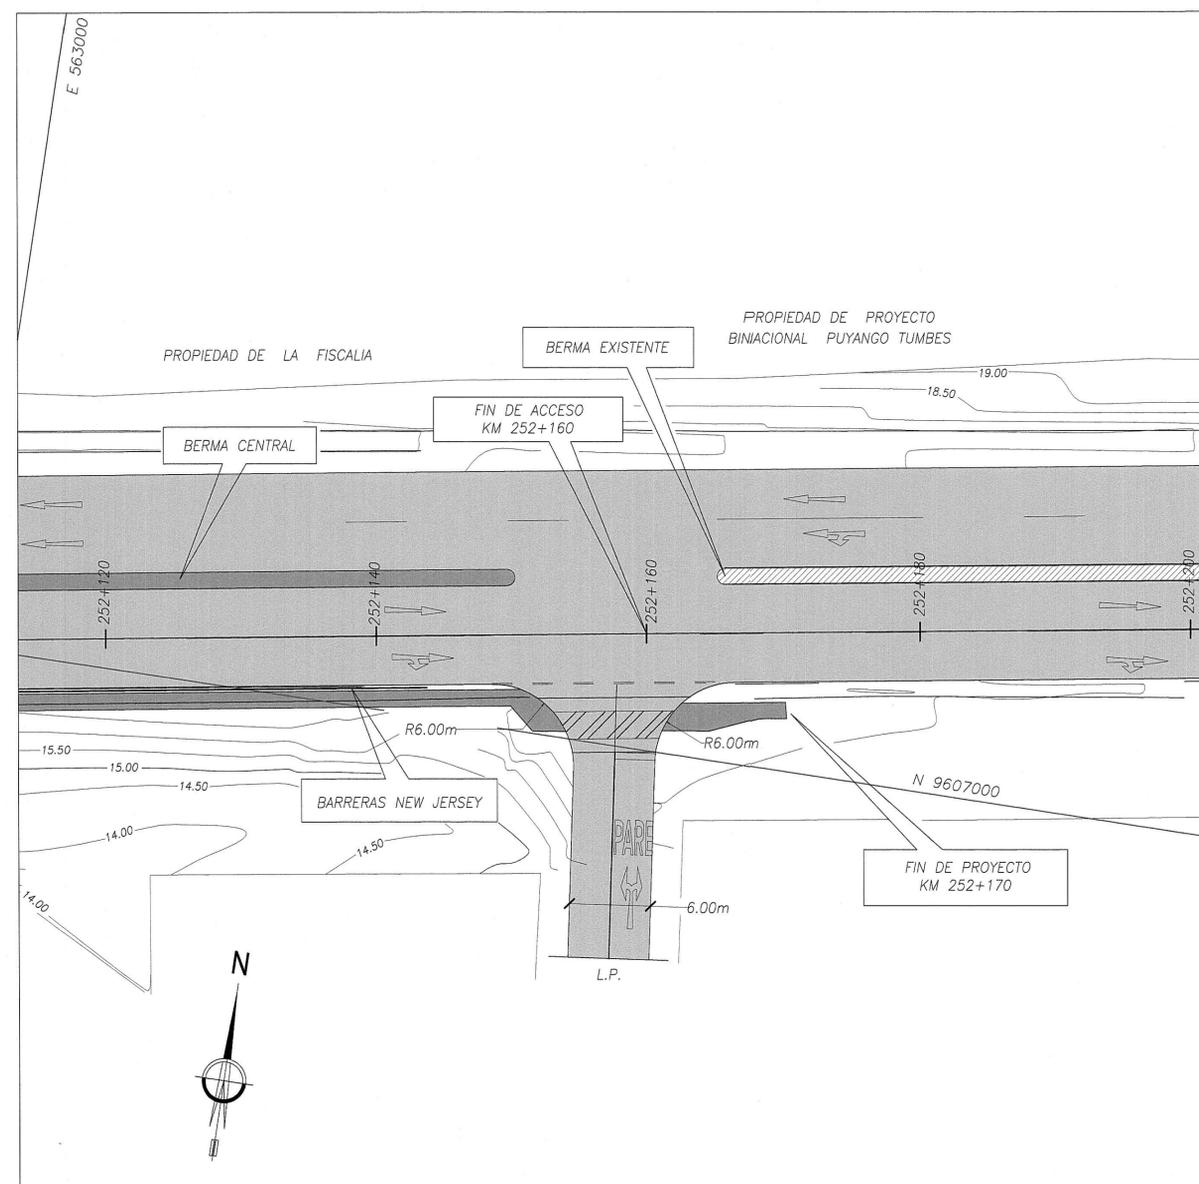


DETALLE - INTERSECCION 2
ESCALA: 1/500

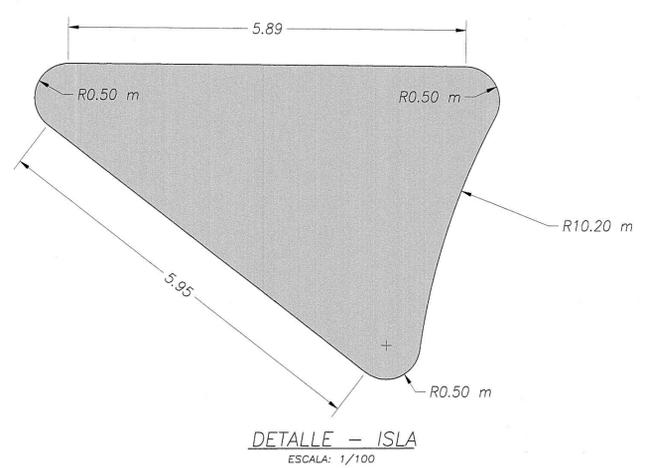

DETALLE - ISLA
ESCALA: 1/100

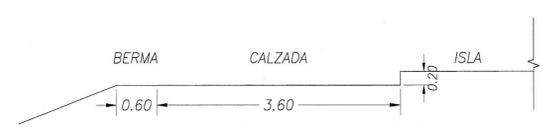

SECCION A-A
ESCALA: 1/100

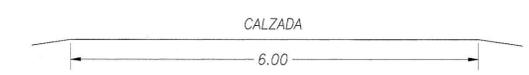

SECCION B-B
ESCALA: 1/100

NOTAS:
1. Todas las dimensiones en metros (m) salvo se indique lo contrario.
2. Para planos en formato A1 las escalas son 50% de los valores indicados.

MARIA DEL PILAR RODRIGUEZ BAIGORRIA
INGENIERA CIVIL
Reg. CIP N° 3625

JACK LOPEZ JARA
INGENIERO CIVIL
Reg. CIP N° 5277