




SECCION TRANSVERSAL - "EJE 1" - X=0.00M

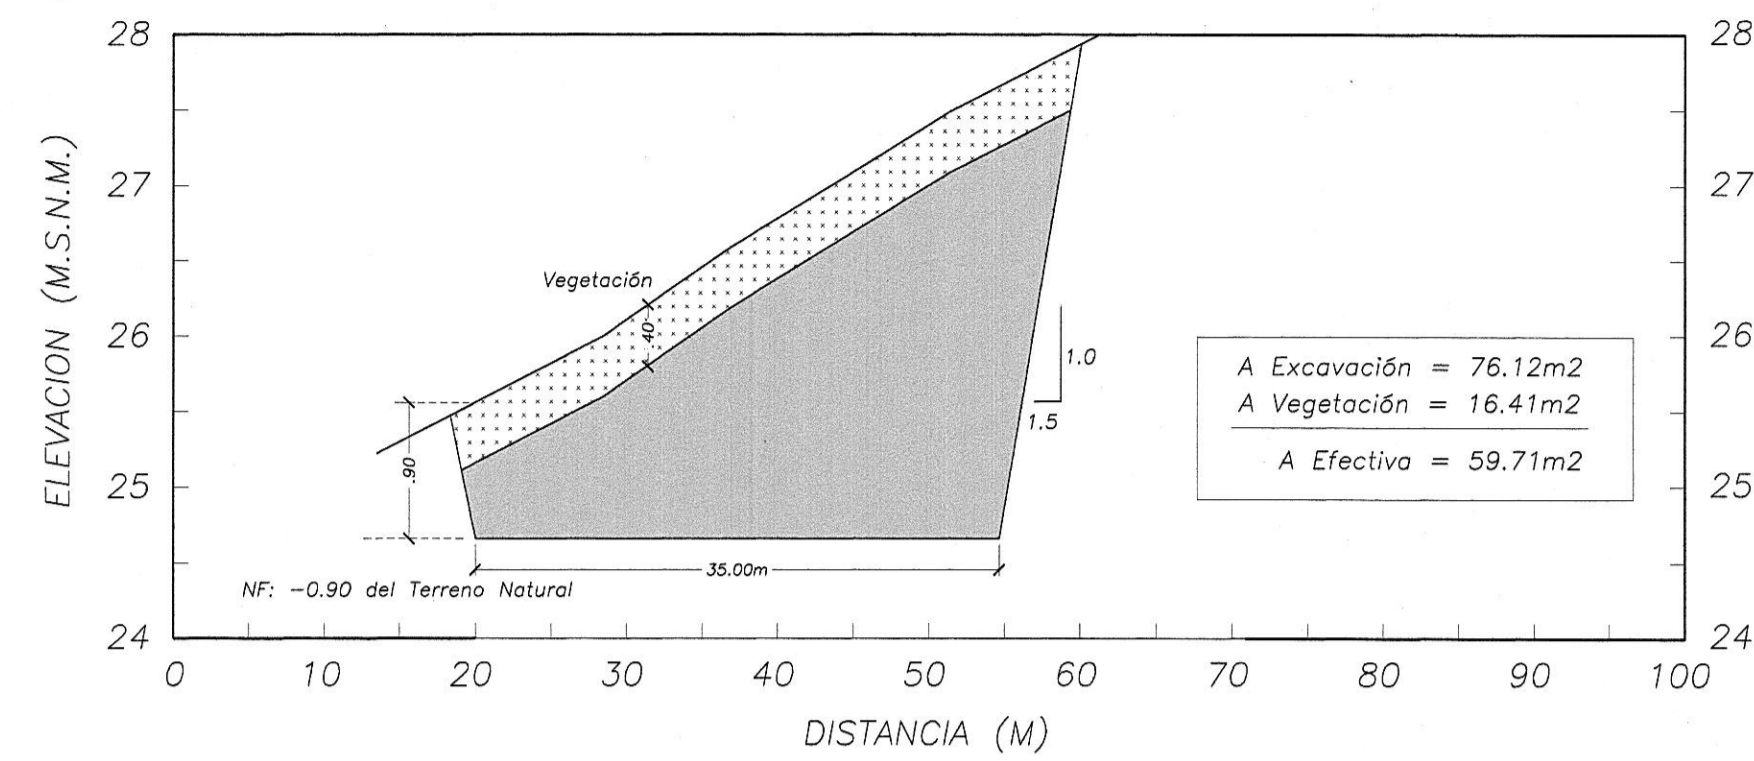


SECCION TRANSVERSAL - "EJE 2" - X=50.00M

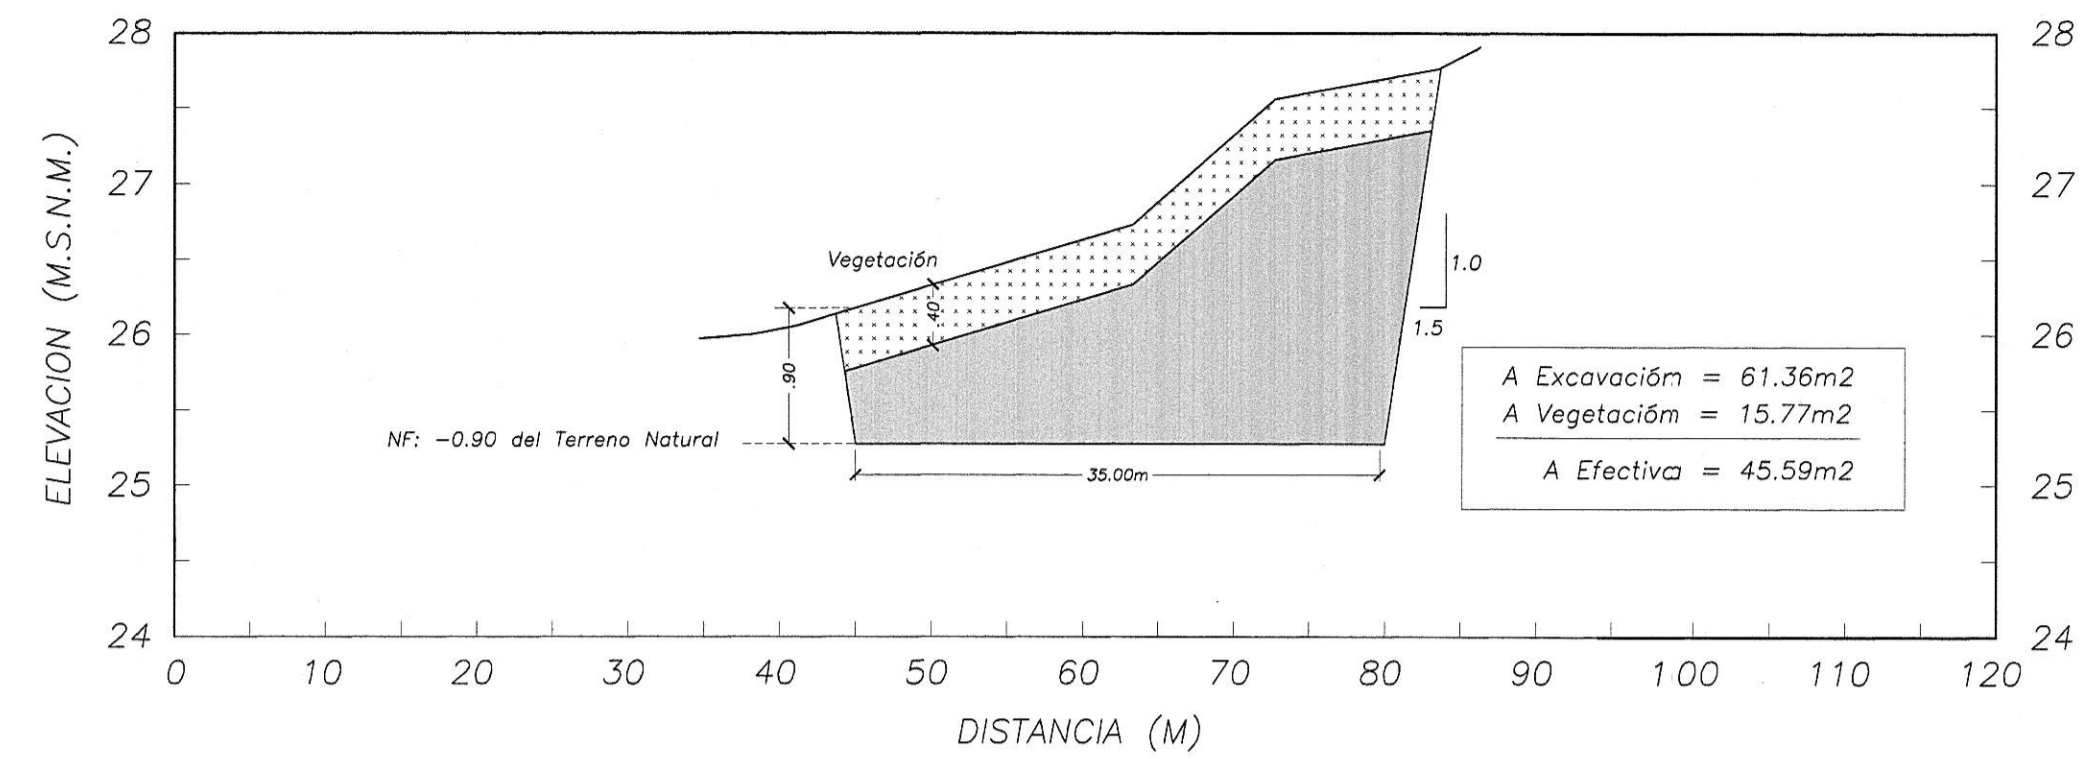

SECCION TRANSVERSAL - "EJE 3" - X=100.00M

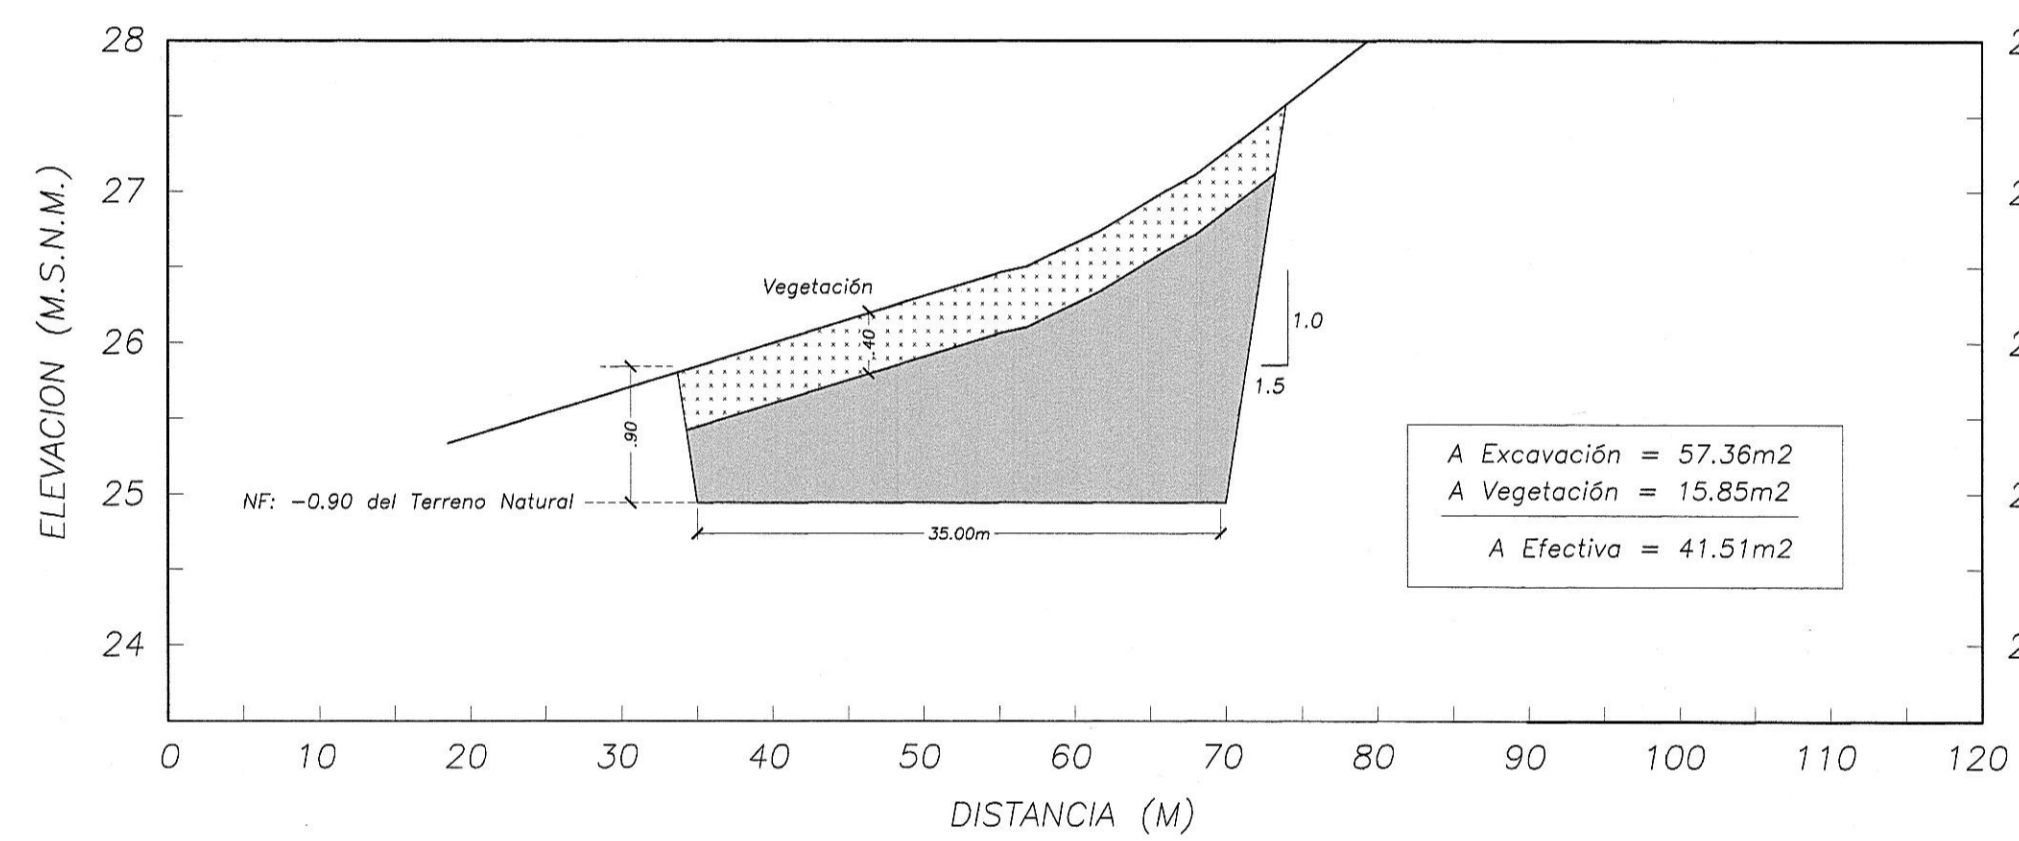


SECCION TRANSVERSAL - "EJE 4" - X=150.00M

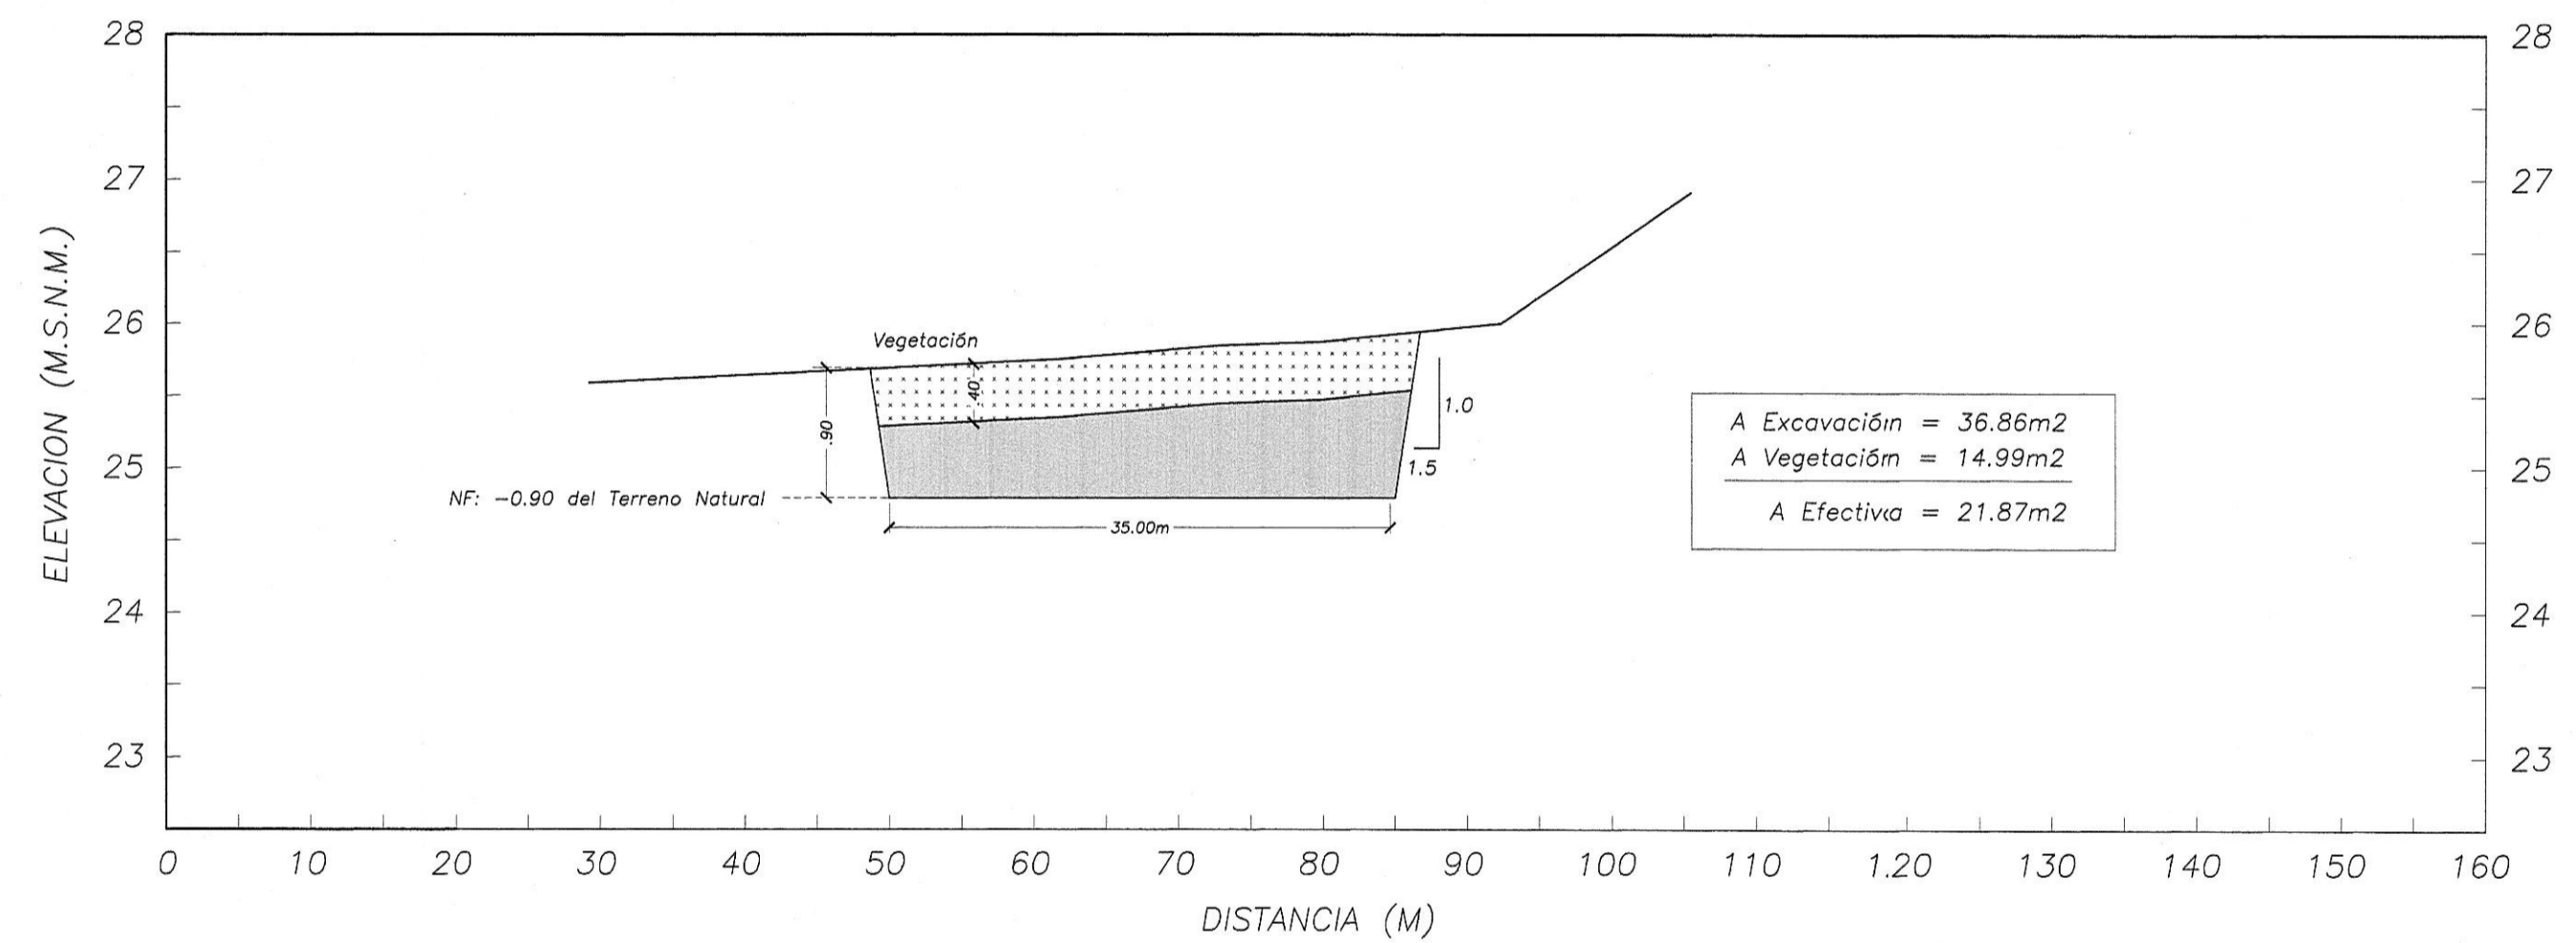

VOLUMEN NETO DE MATERIAL DE CANTERA EXPLOTABLE = 6395M3

Consideraciones:

- Explotación de 35m de ancho en 150m de longitud.
- Covertura vegetal = 0.40m
- Profundidad Nivel Freático = -0.90m

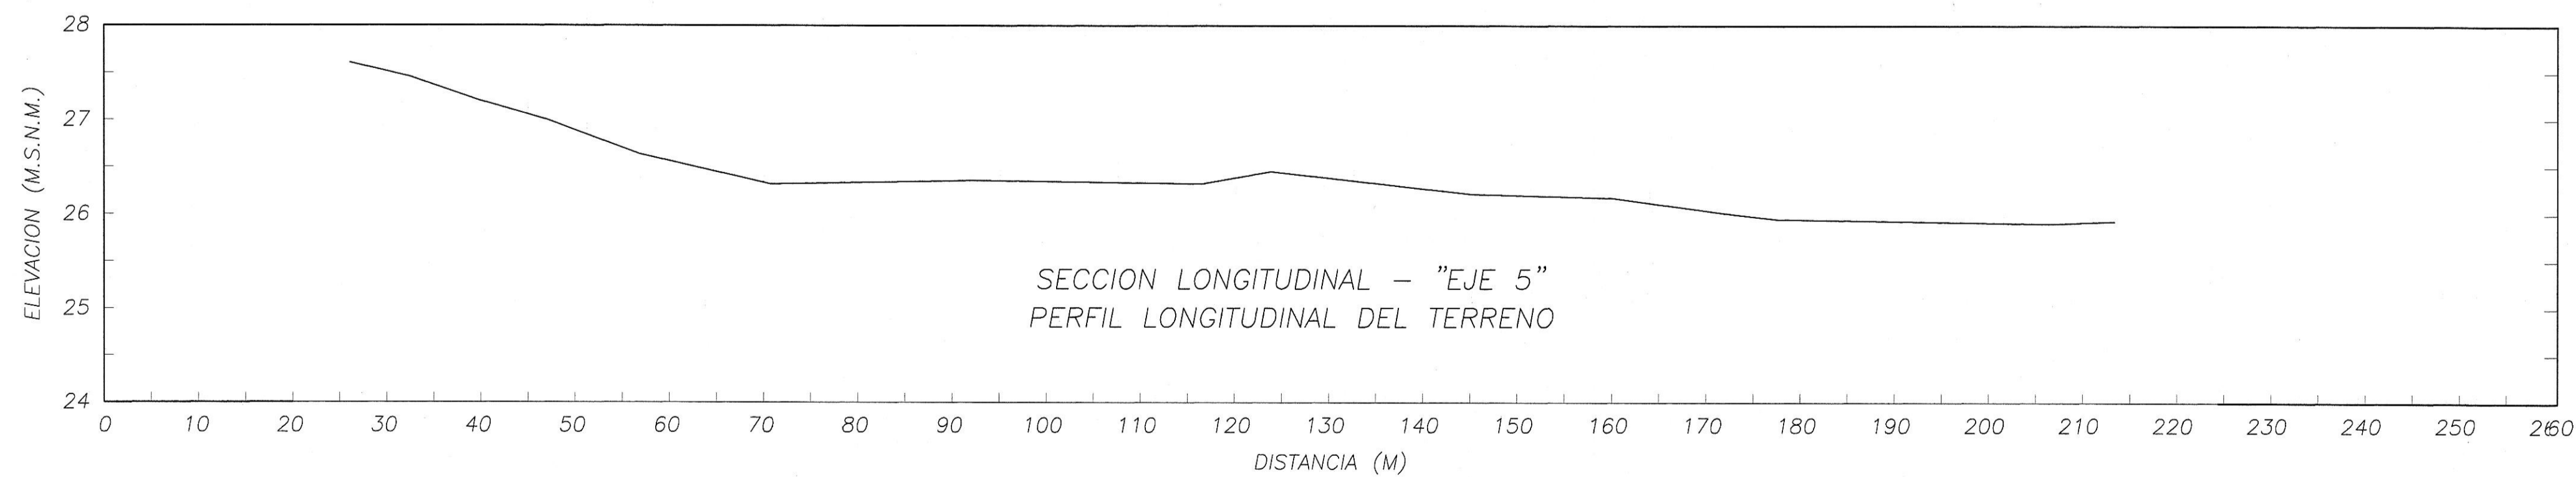

SECCION LONGITUDINAL - "EJE 5"
PERFIL LONGITUDINAL DEL TERRENO

SECCIONES TRANSVERSALES Y LONGITUDINAL

ESC H= 1/1000 V=1/100

- NOTAS:
1. TODAS LAS UNIDADES EN METROS SALVO SE INDIQUE LO CONTRARIO
 2. TODAS LAS ELEVACIONES EN M.S.N.M.
 3. PARA UBICACION DE SECCIONES, VER PLANO HDC-CAB-02
 4. ESCALAS INDICADAS SON PARA PLANOS EN FORMATO A3. PARA PLANOS EN FORMATO A1 LAS ESCALAS SON 50% DE LOS VALORES INDICADOS.

JACK LOPEZ JARA
INGENIERO CIVIL
Reg. Nº 52773

JACK LOPEZ ACURA
INGENIERO CIVIL
Reg. Nº 52773