


DETALLE - DEPOSITO DE MATERIAL EXCEDENTE
ESCALA: 1/500

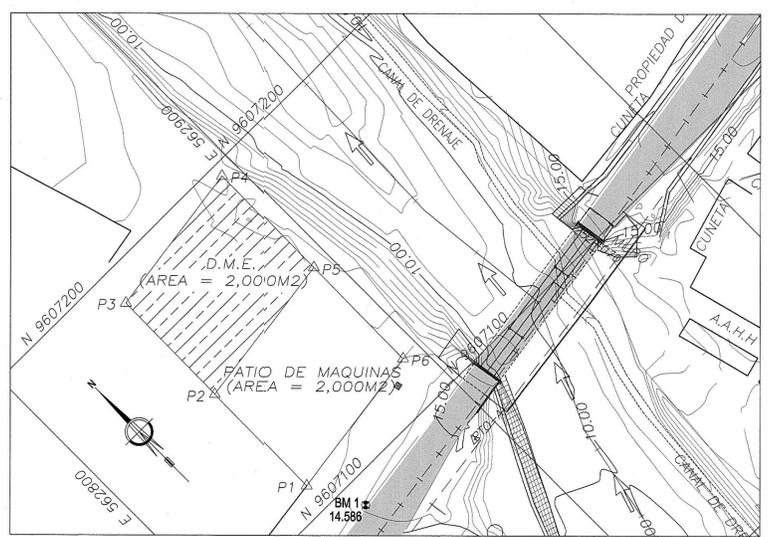

UBICACION
ESCALA: 1/2000

DEPOSITO DE MATERIAL EXCEDENTE					
VERTICE	COORDENADAS UTM WGS84		REFERENCIA	DISTANCIA (m)	ANGULO INTERIOR
	NORTE	ESTE			
P2	9607149.10	562844.58	P2-P3	40.00	81°19'
P3	9607189.10	562845.05	P3-P4	50.00	98°41'
P4	9607196.07	562894.54	P4-P5	40.00	81°19'
P5	9607156.07	562894.07	P5-P2	50.00	98°41'

AREA: 2000 m2
PERIMETRO: 180 ml

LEYENDA	
DESCRIPCION	SIMBOLOS
VIA EXISTENTE	
VIA PROYECTADA	
PUENTE EXISTENTE	
PUENTE PROYECTADO	
CAUCE DE QUEBRADA	
PROPIEDAD DE TERCEROS	
DEPOSITO DE MATERIAL EXCEDENTE	

- NOTAS:
- TODAS LAS UNIDADES EN METROS SALVO SE INDIQUE LO CONTRARIO
 - LAS COORDENADAS CORRESPONDEN AL SISTEMA DE PROYECCION UTM ELABORADAS EN BASE AL DATUM WGS 84 CORRESPONDIENTE A LA ZONA 17 M.
 - ESCALAS INDICADAS SON PARA PLANOS EN FORMATO A3. PARA PLANOS EN FORMATO A1 LAS ESCALAS SON 50% DE LOS VALORES INDICADOS.



JACK LOPEZ JARA
INGENIERO CIVIL
REG. N° 52773