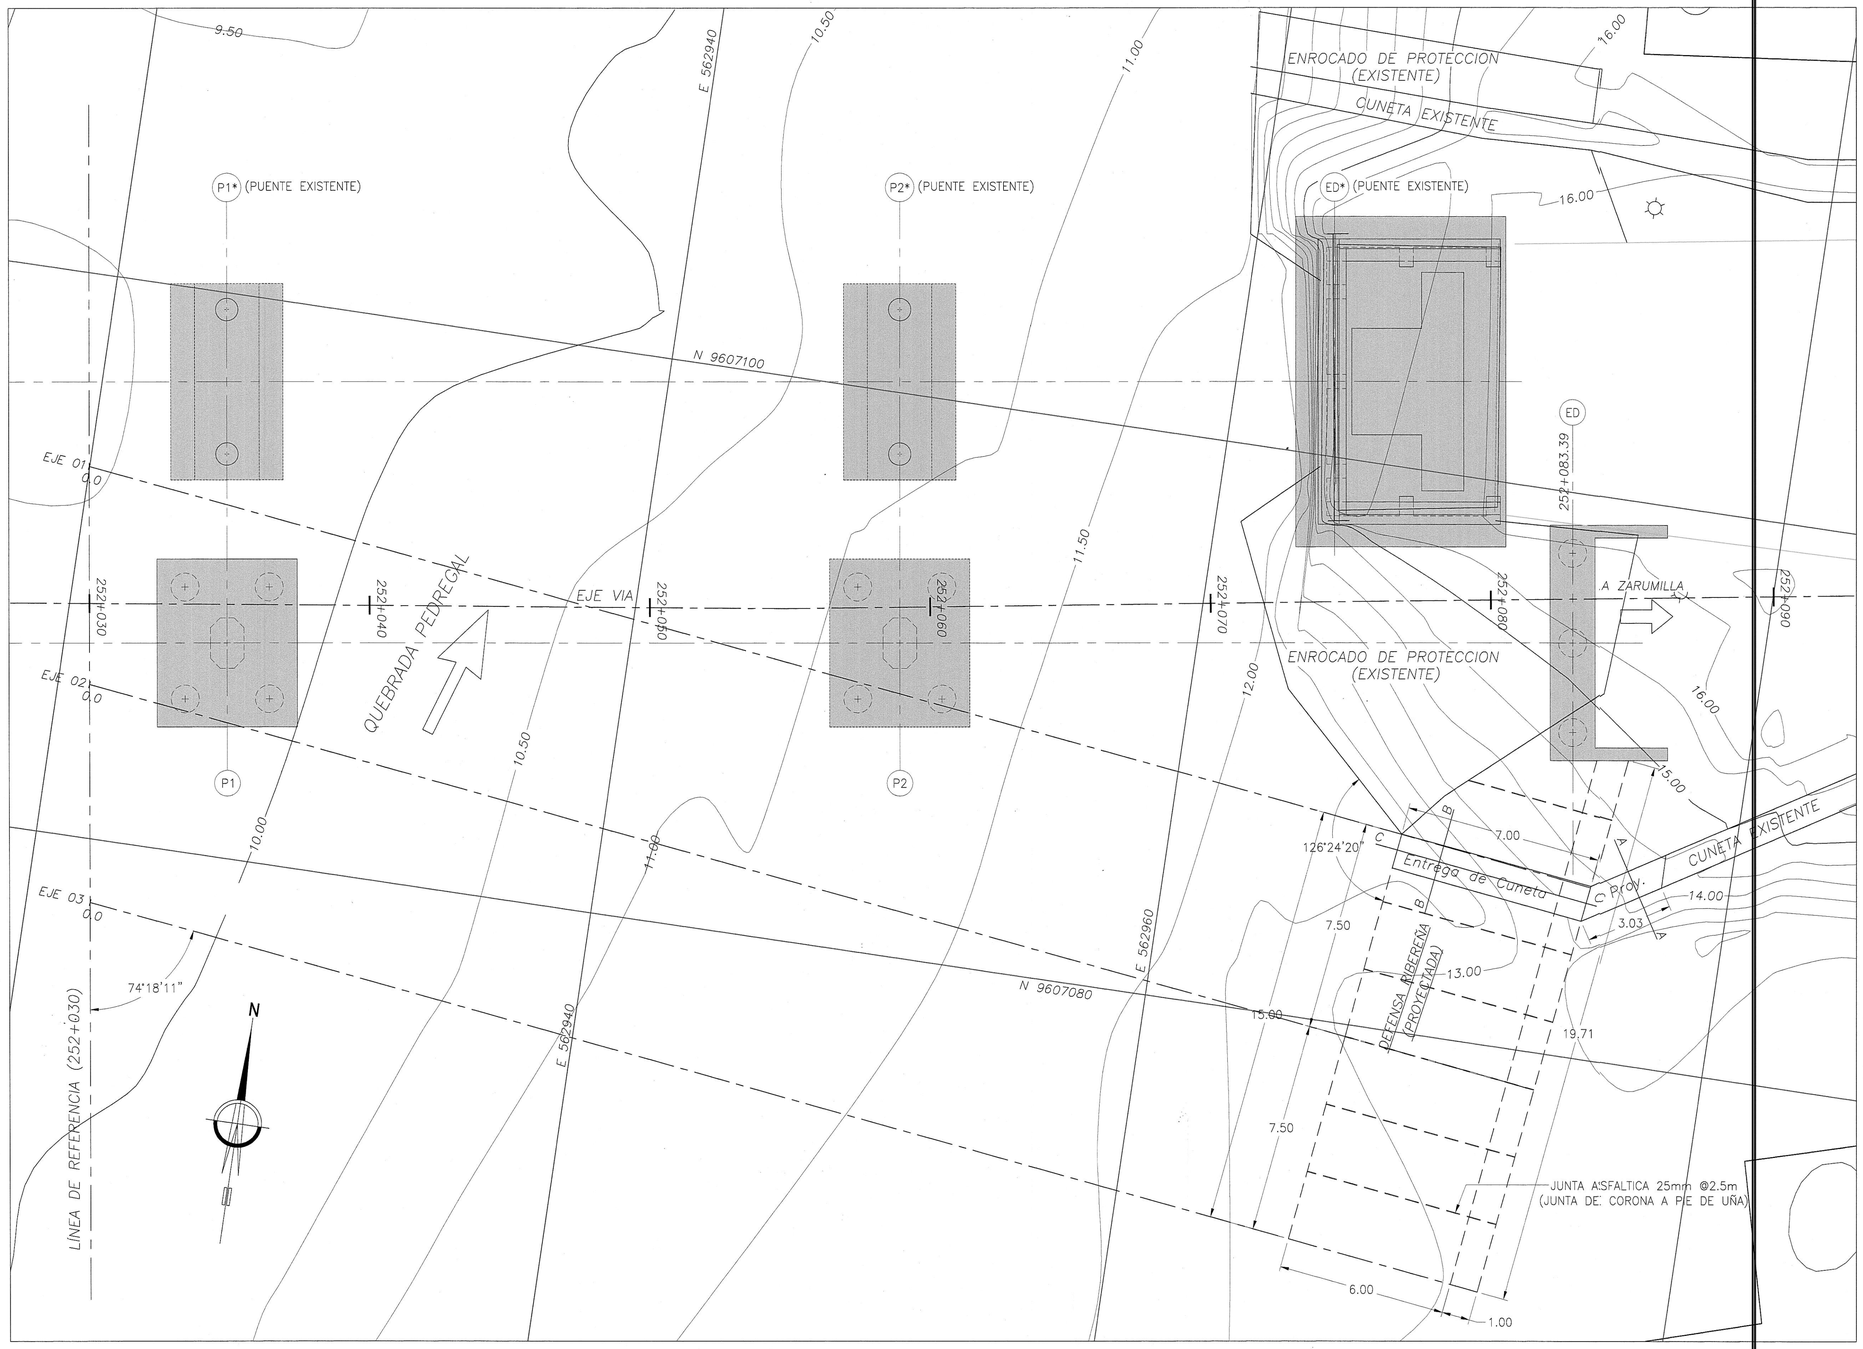

DEFENSAS RIBEREÑAS – PLANTA

ESC:1/200

NOTAS:

1. Todas las dimensiones en metros (m) salvo se indique lo contrario.
2. Todos los niveles en m.s.n.m.
3. Para secciones en Ejes 1, 2 y 3 ver plano "Defensas Ribereñas 2/2"
4. Para secciones A, B y C ver plano "Defensas Ribereñas 2/2"
5. Escalas indicadas son para planos en formato A3.
   Para planos en formato A1 las escalas son 50% de los valores indicados.

ALFREDO JAVIER MANSEN VALDERRAMA
INGENIERO CIVIL
Reg. CIP. 14199

JACK LOPEZ JARA
INGENIERO CIVIL
Reg. CIP Nº 52773

PERÚ Ministerio de Transportes y Comunicaciones	Provias Nacional	Plan Binacional de Desarrollo de la Región Fronteriza Perú - Ecuador	PLAN BINACIONAL DE DESARROLLO DE LA REGION FRONTERIZA PERU - ECUADOR	DISEÑO ESTRUCTURAL: JACK LOPEZ INGENIEROS S.A.C Huancas 195 – Monterrico, Lima Telf-Fax: 436-2521	Jefe Proyecto: JACK LOPEZ JARA Diseño: JACK LOPEZ ACUÑA Dibujo: JLINGS Aprobado:	REVISIONES: Nº / FECHA / DESCRIPCIÓN	Proyecto: ESTUDIO DEFINITIVO PUENTE HEROES DEL CENEPA Plano: DEFENSAS RIBEREÑAS - 1/2

ESCALA:	INDICADA
FECHA:	NOVIEMBRE 2011
CÓDIGO:	HDC-DR-01