


CONSTRUCCION DEL PUENTE EL TINGO Y ACCESOS PERFIL LONGITUDINAL

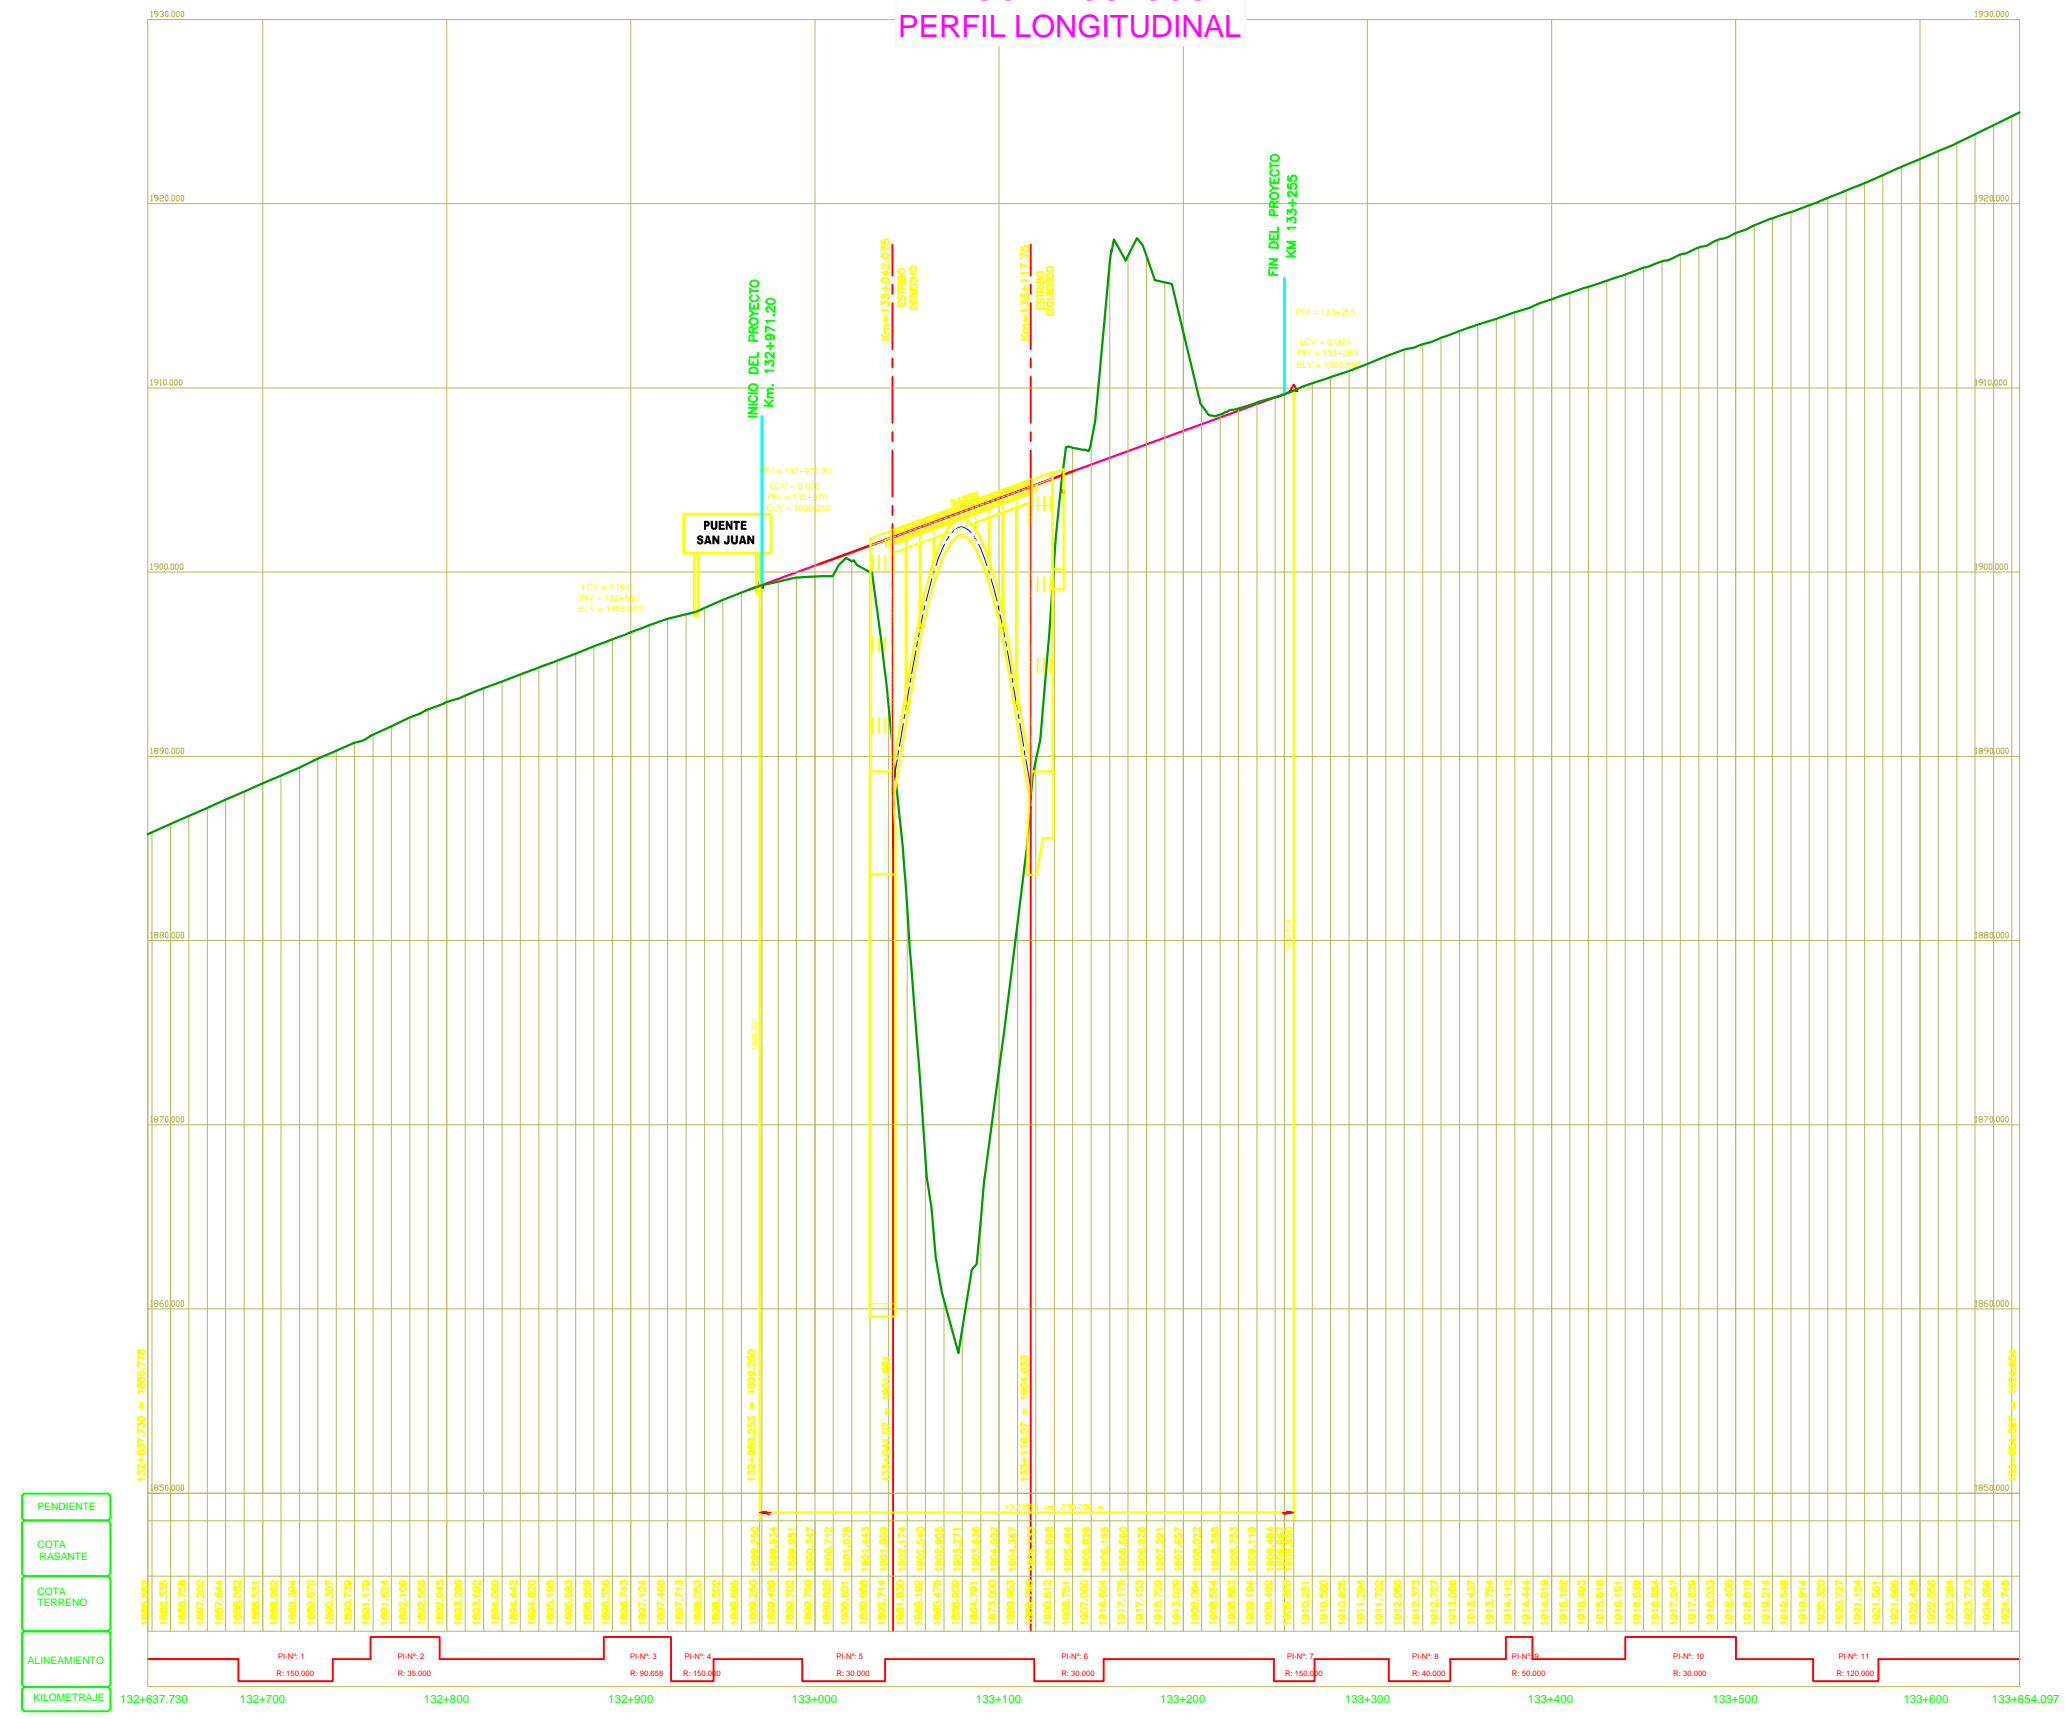

PERFIL LONGITUDINAL
ESC. :H=1/2000
V=1/200

REVISIONES		
Nº	FECHA	DESCRIPCION