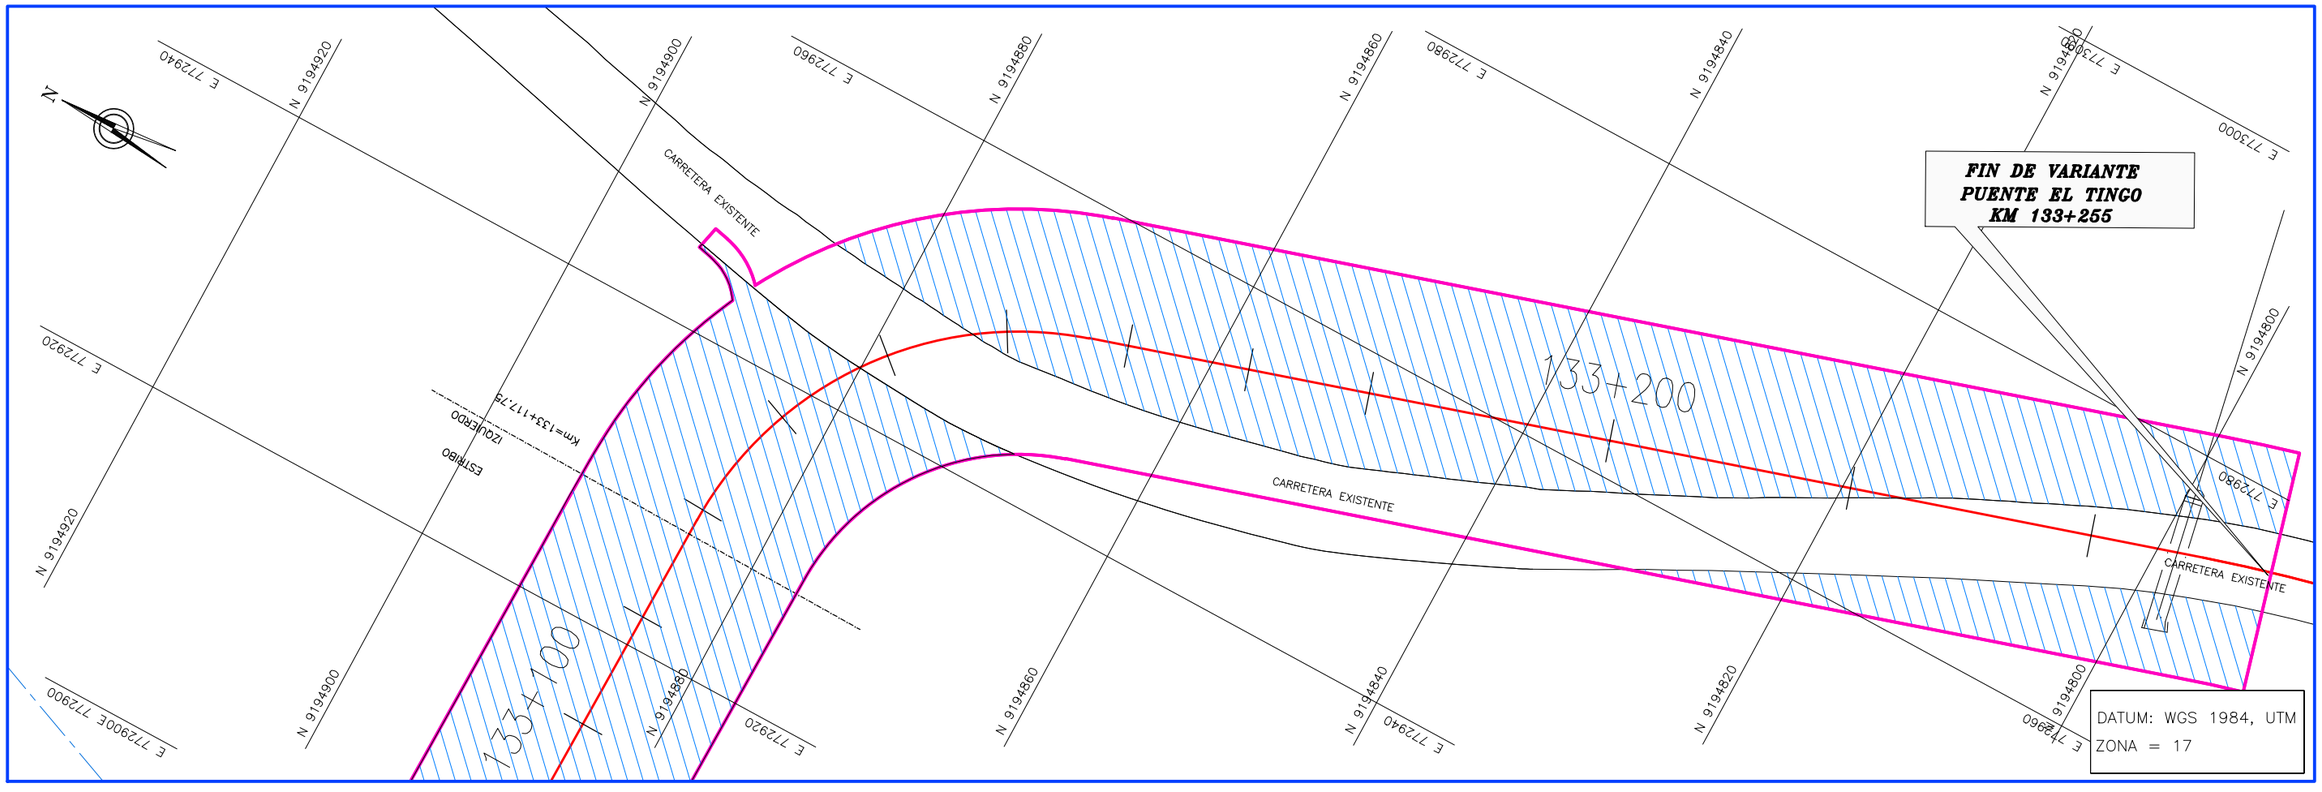

PERÚ | Ministerio de Transportes y Comunicaciones | Provias Nacional

LANDER INGENIEROS CONSULTORES S.A. — 163 INGENIERIA
CALLE:ALMIRANTE LORD COCHRANE N°107–Ofic.8–LIMA 27–PERU
TELEFONO: (511) 4400245

Jefe Estudio: Ing. ----
Especialista: ELMER PERALES PACHERRES
Revisión: Rev
Proceso y Ploteo: LUIS YUCA

Aprobación:

REVISIONES		
N°	FECHA	DESCRIPCIÓN

ESTUDIO DEFINITIVO PARA LA CONSTRUCCION DEL PUENTE EL TINGO Y ACCESOS

CONTRATO N° 039–2012–MTC/20

PLANO CLAVE

Km. 132+971.20 – Km 133+255

FECHA: FEBRERO 2015

ESCALA FORMATO A1:	ESCALA FORMATO A3:
1/200	1/400

PC–01