


# MARCAS EN EL PAVIMENTO

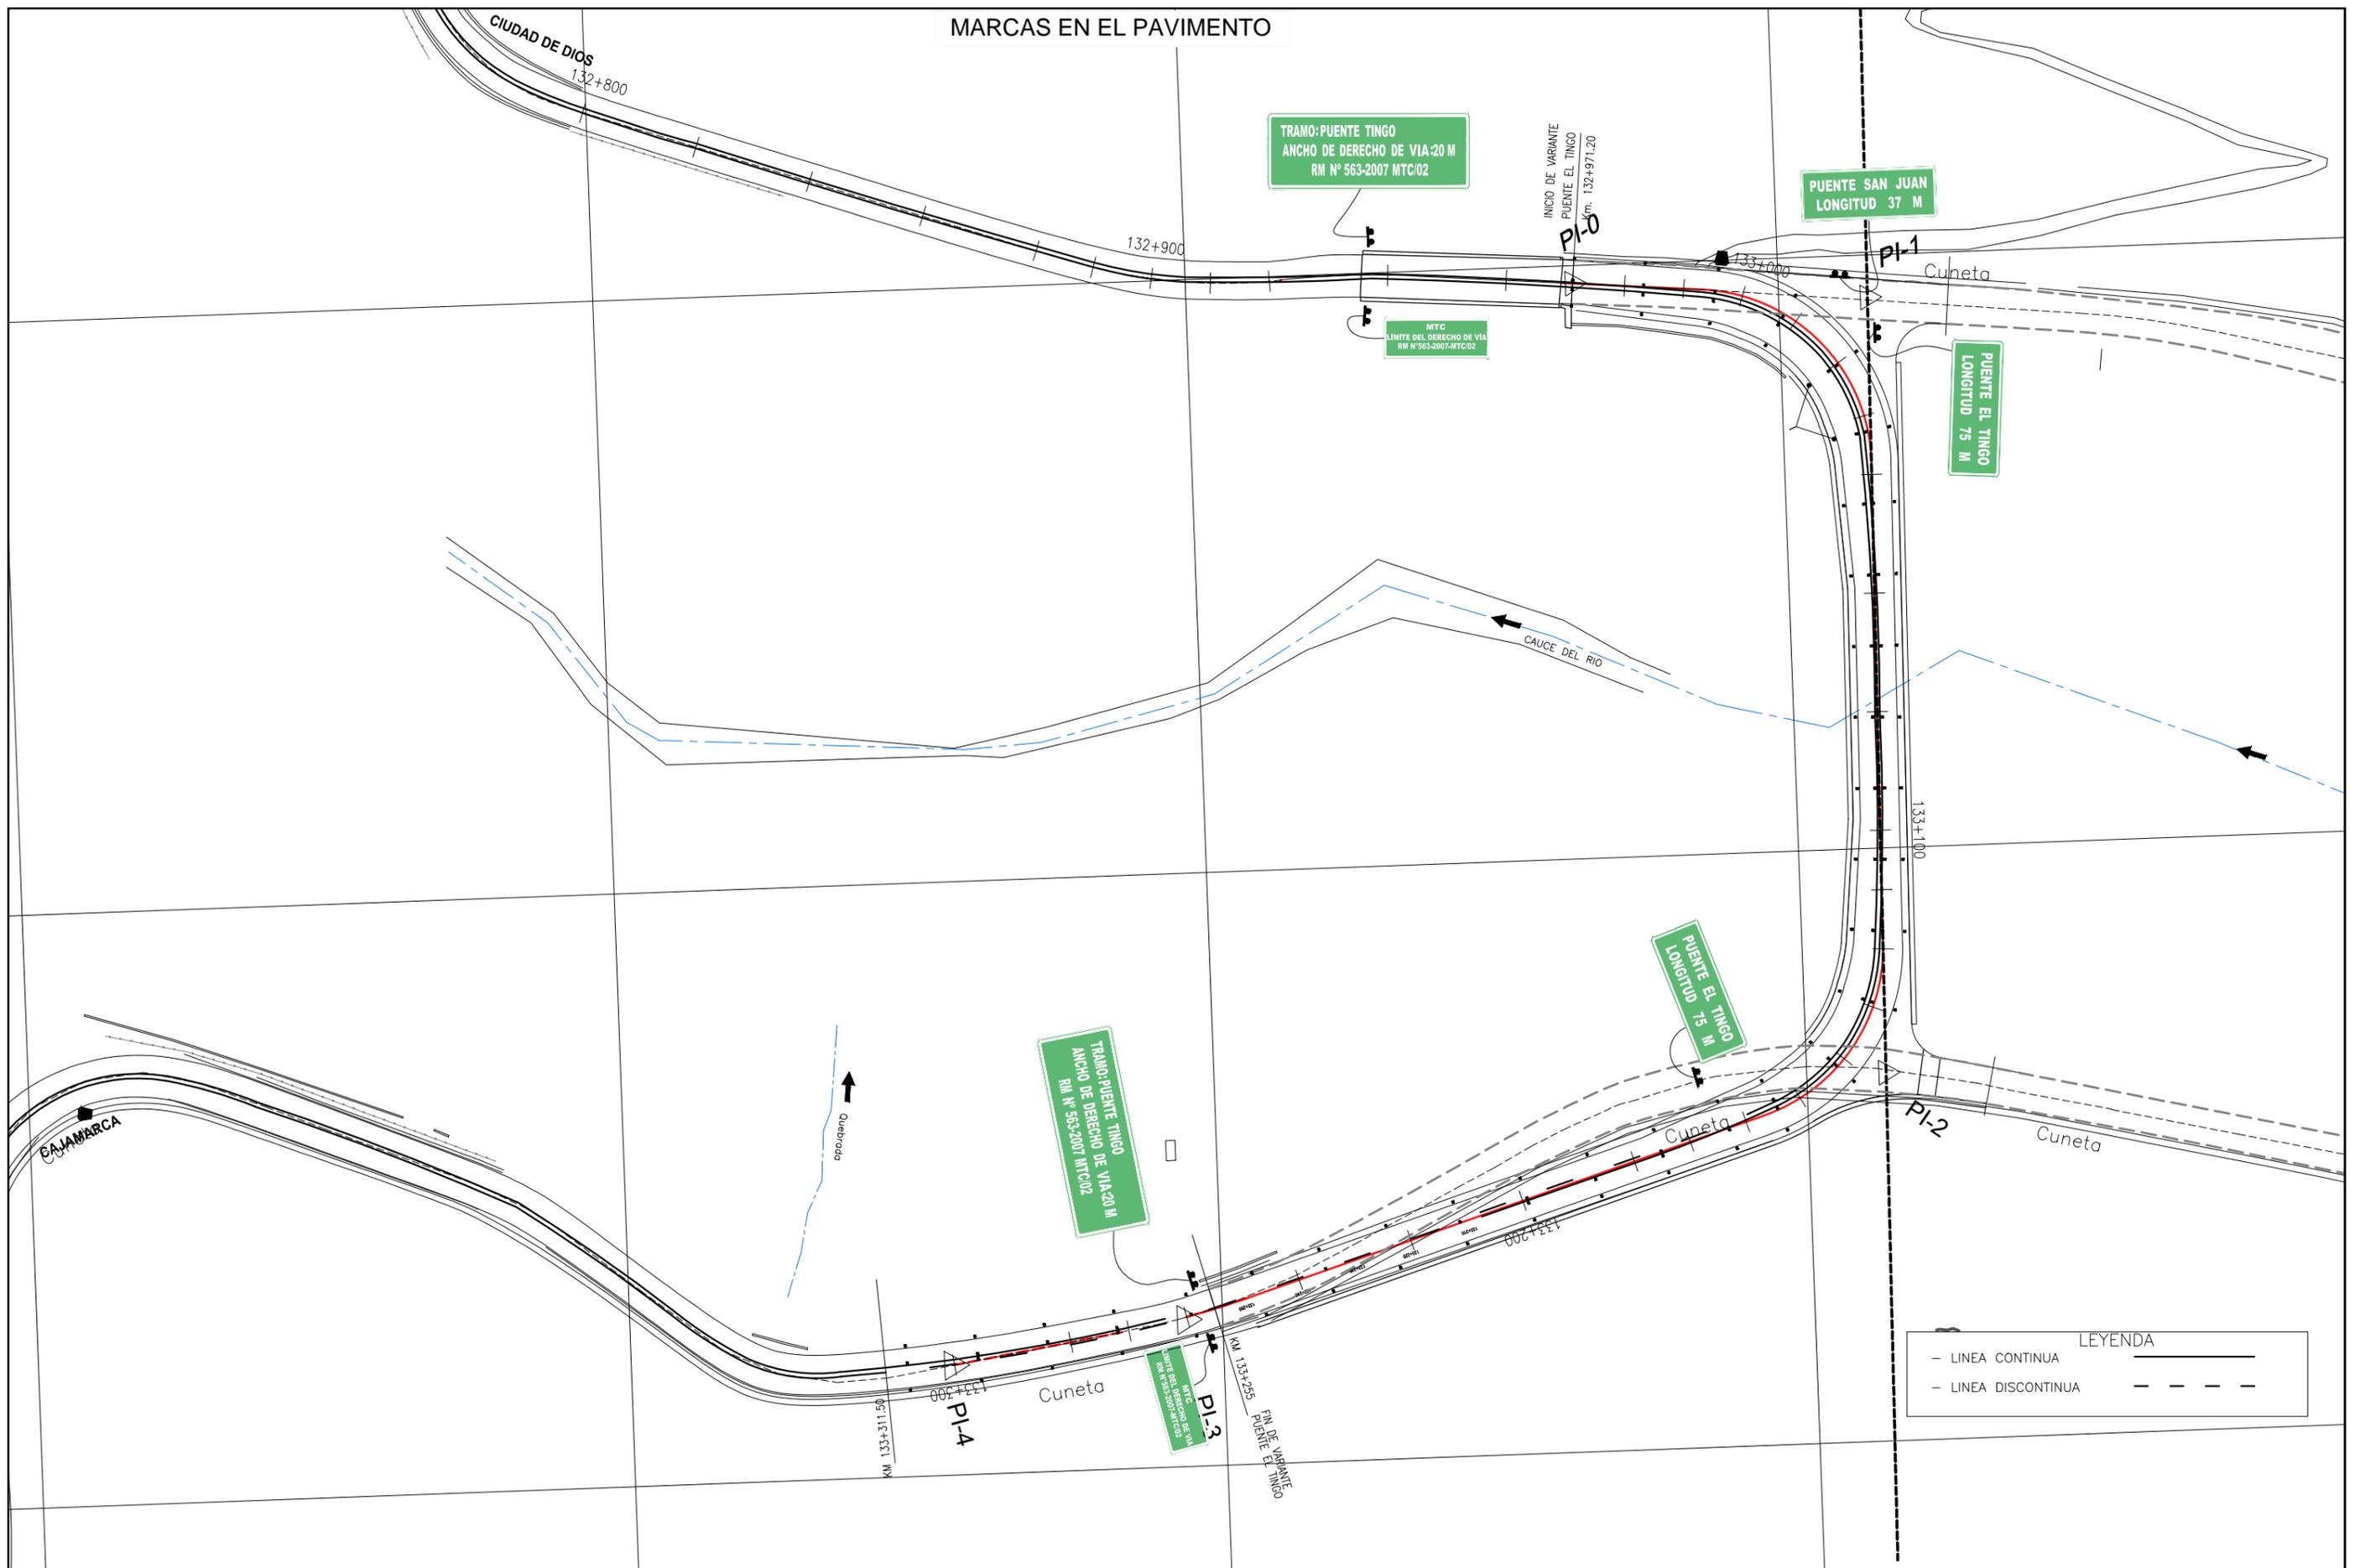

REVISIONES		
N°	FECHA	DESCRIPCION