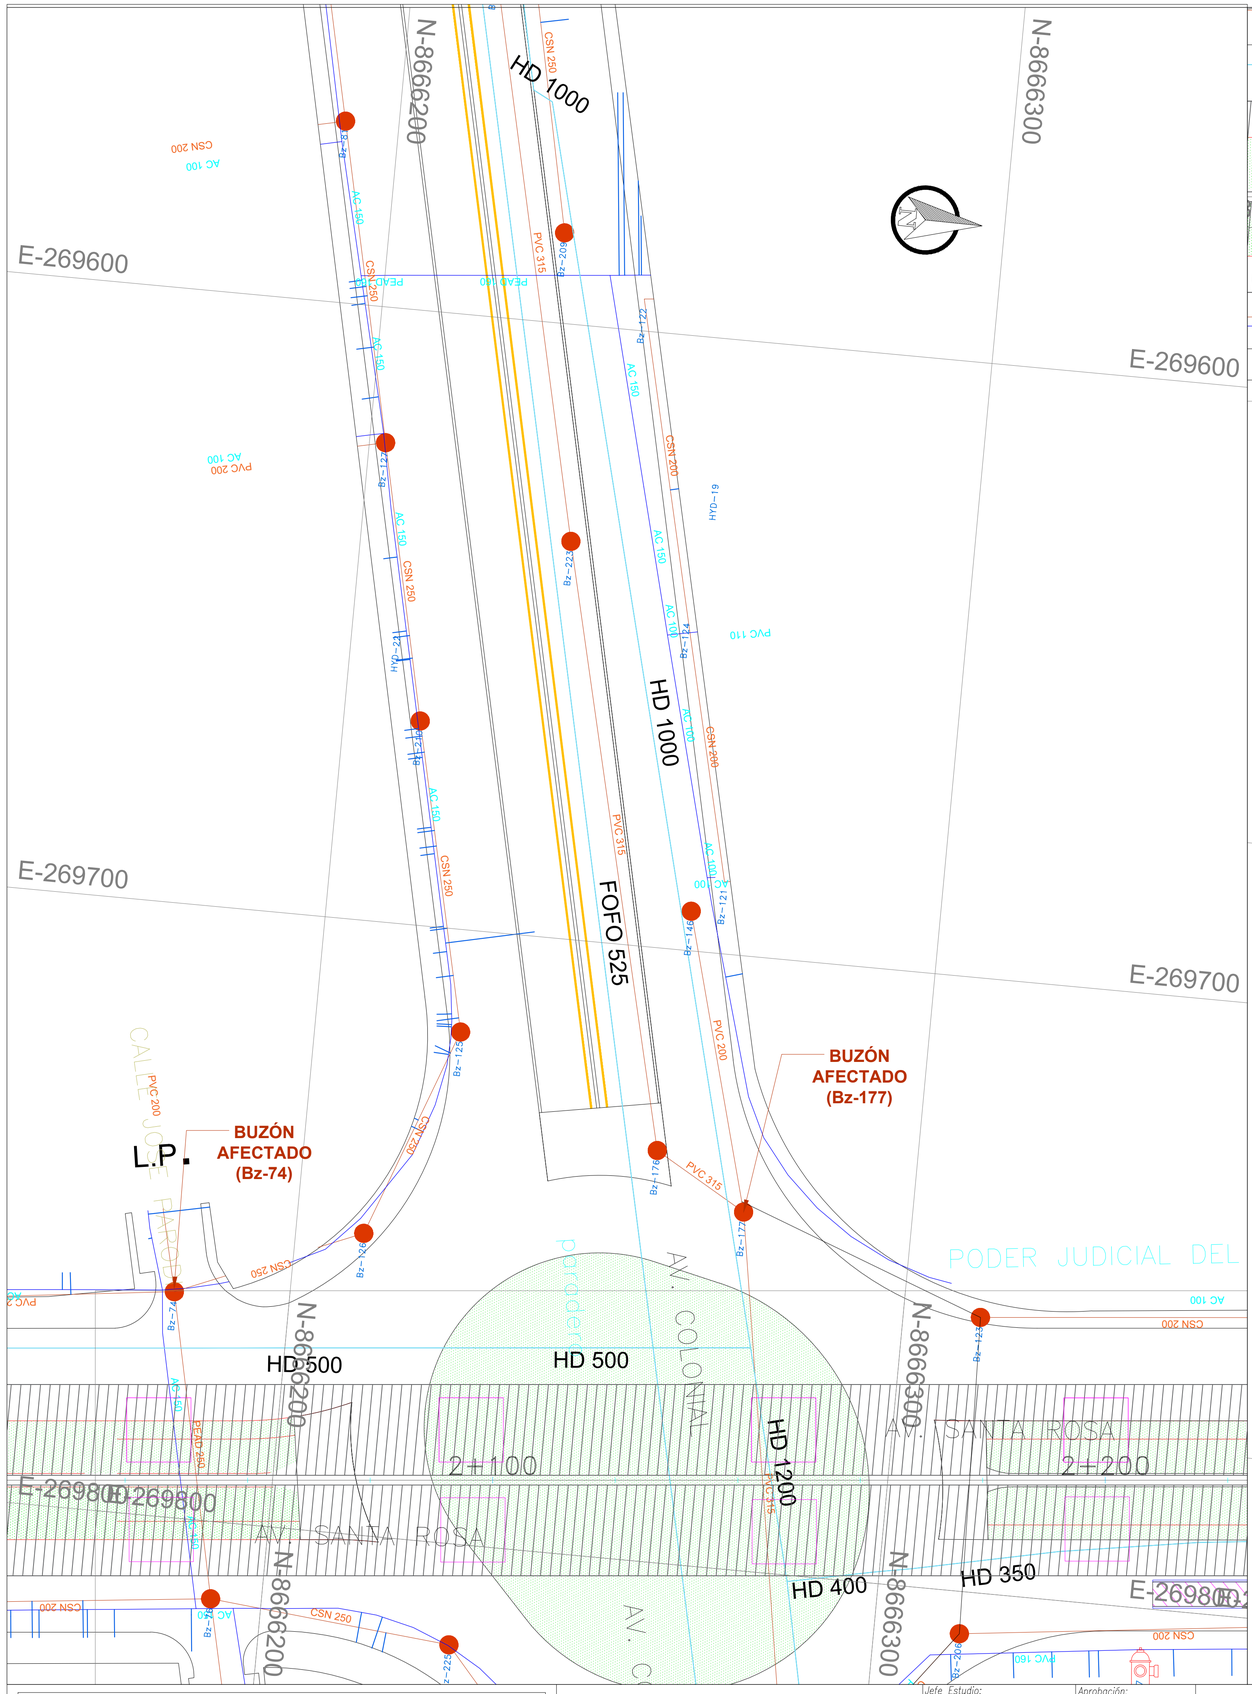

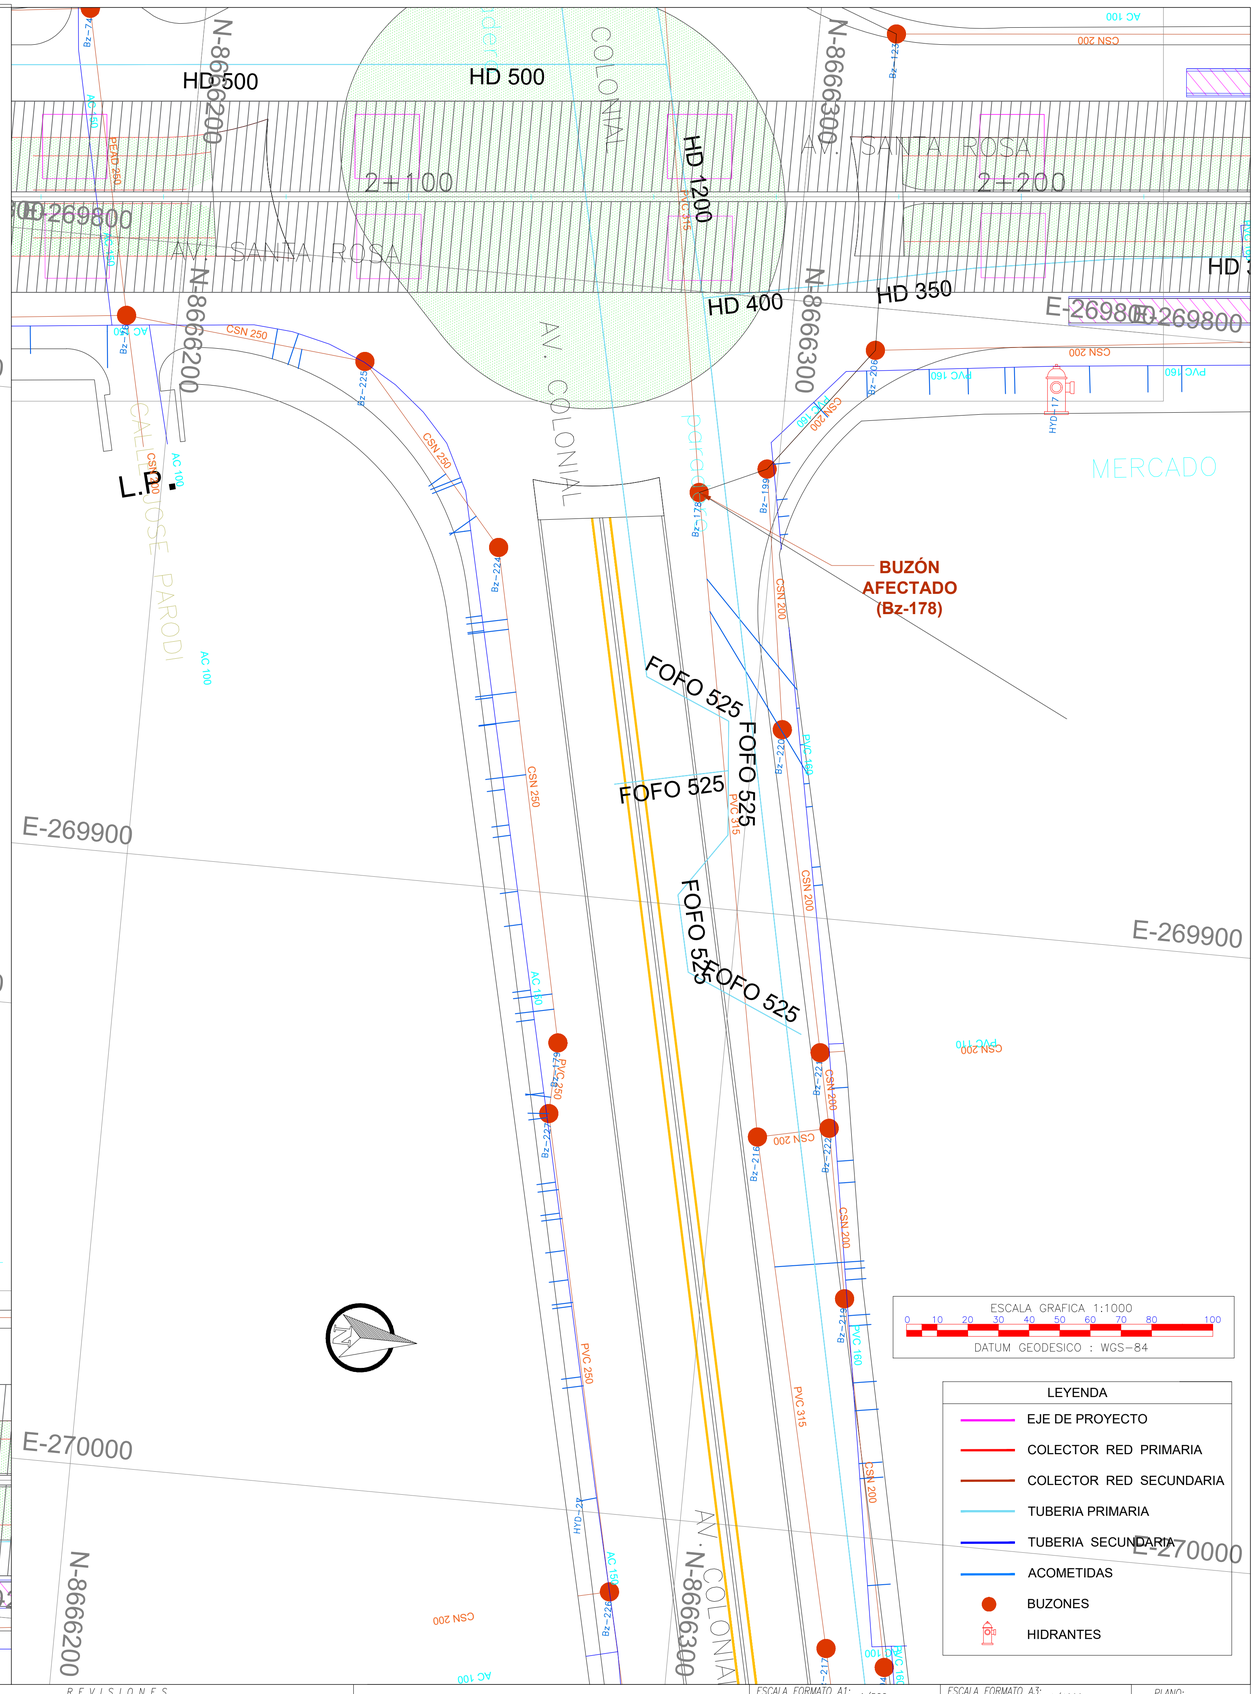

PERÚ Ministerio de Transportes y Comunicaciones — Provias Nacional

JNR CONSULTORES S.A.
Calle Roca de Vergallo 153 - Magdalena del Mar
Telefono: 462-4440

Jefe Estudio: ING. ENRIQUE COX C.
Especialista:
Revisión:
Proceso y Ploteo:
Aprobación:

REVISIONES		
N°	FECHA	DESCRIPCIÓN

ESTUDIO DE PREINVERSION A NIVEL DE PERFIL DE LA AV. SANTA ROSA (RUTA PE – 20 –I)

CONTRATO N° 046-2018-MTC/20

ESCALA FORMATO A1: 1/500 | ESCALA FORMATO A3: 1/1000

INTERFERENCIAS SANITARIAS

PLANO: IS 07