


ELEMENTOS DE CURVAS Y COORDENADAS													
No.	S	Δ	R	T	Lc	EXT	PC	PT	PI	NORTE	ESTE	P	SA
PTO									87+850.00	8831286.3348	490370.0742		
C-1	IZQ	17°46'10"	165.00	25.79	51.17	2.00	87+886.31	87+937.48	87+937.48	8831239.697	490411.083	6.5%	1.80
C-2	IZQ	17°33'52"	45.26	11909.07	141.86	11863.89	88+137.60	88+279.46	100+046.67	8825006.875	500823.075	6.7%	3.75
PTO									88+420.90	8831274.7294	490530.9056		

PLANTA
ESC. A1: 1/1000
A3: 1/2000

23

N.M.


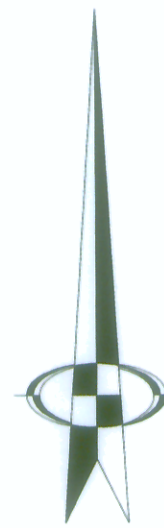


N.M.




LEYENDA

- CURVA DE NIVEL MAYOR
- CURVA DE NIVEL MENOR
- EJE DE QUEBRADA
- DESIVIO PROVISIONAL
- VADO PROVISIONAL
- VIVIENDA RUSTICA
- CAVION
- BORDE DE QUEBRADA
- POSTE LUZ DE MADERA
- POSTE DE SEÑAL VERTICAL
- SEÑAL INFORMATIVA TIPO (E-1)
- DIVISION DE CARRIL
- BORDE DE VIA (PROYECTADO)
- BARRERA CLASE N2

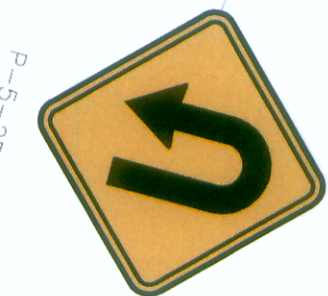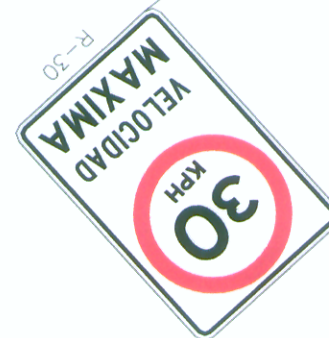

DETALLE-1

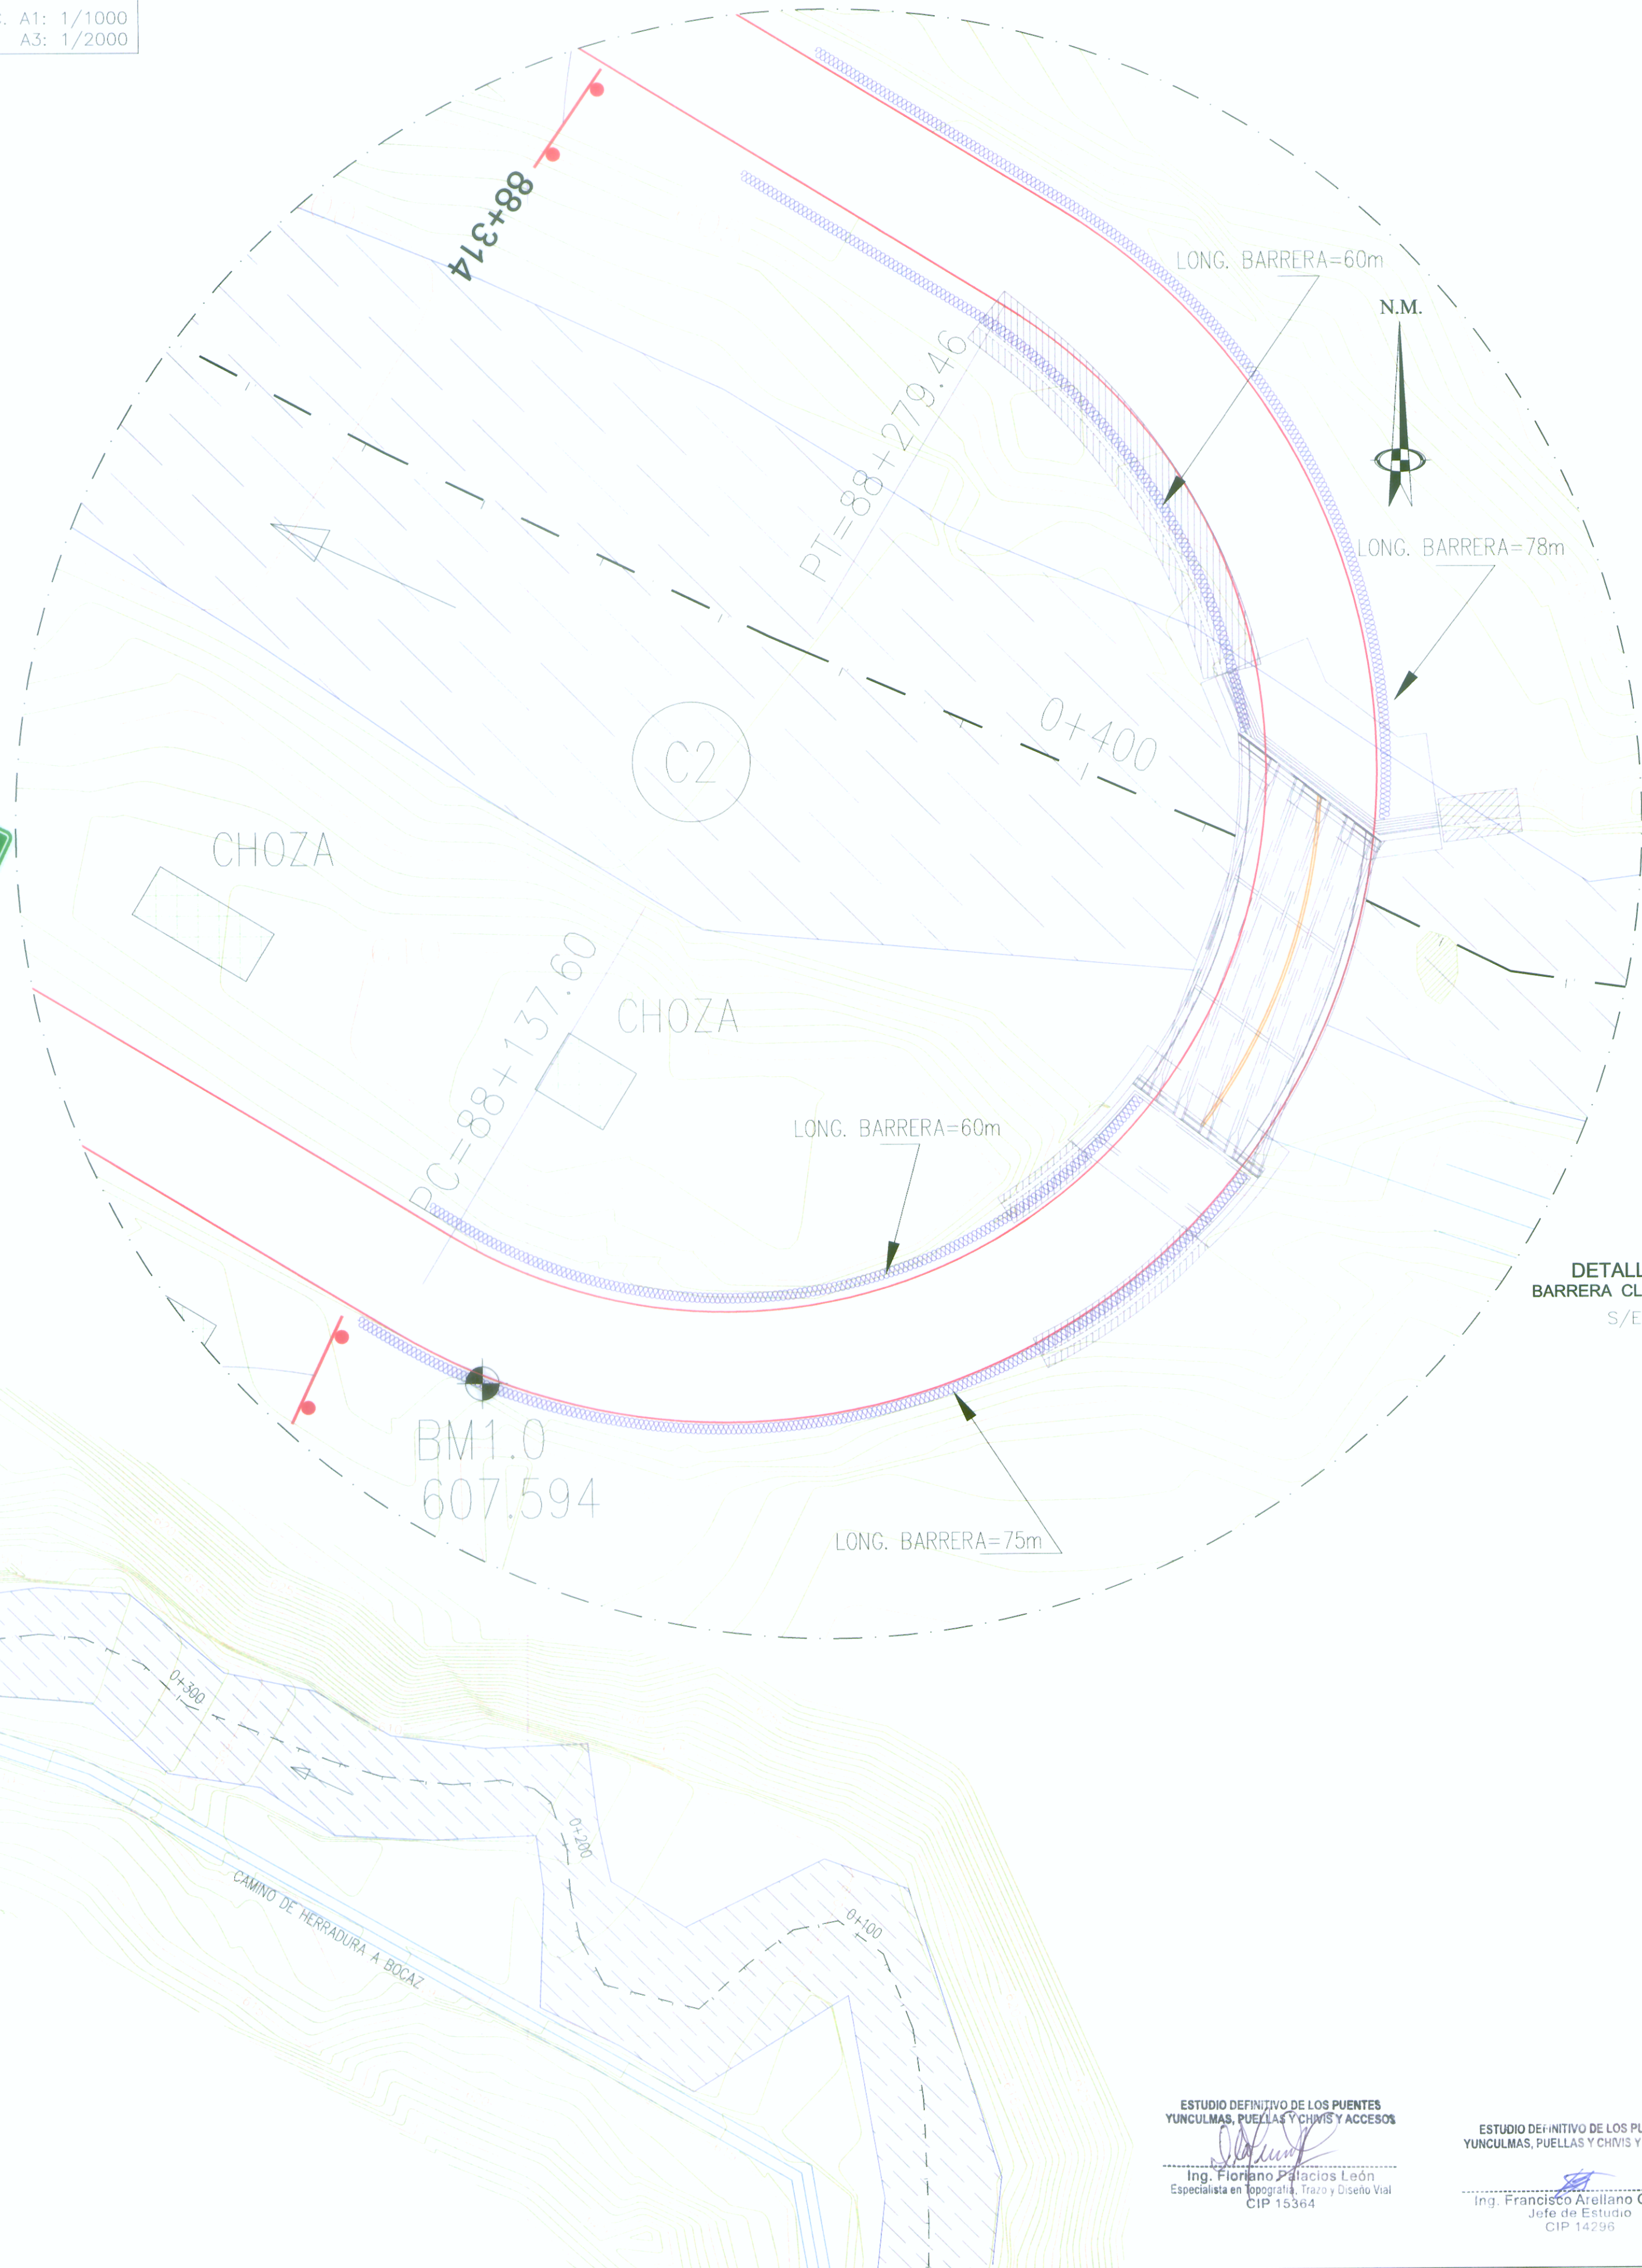

ESTUDIO DEFINITIVO DE LOS PUENTES
YUNCULMAS, PUELLAS Y CHIVIS Y ACCESOS
Ing. Floriano Palacios León
Especialista en Topografía, Trazo y Diseño Vial
CIP 15364

ESTUDIO DEFINITIVO DE LOS PUENTES
YUNCULMAS, PUELLAS Y CHIVIS Y ACCESOS
Ing. Francisco Arellano Gómez
Jefe de Estudio
CIP 14296

APROBO:

REVISIONES

REV. N°	FECHA

ESTUDIO DEFINITIVO DE LOS PUENTES
YUNCULMAS, PUELLAS Y CHIVIS Y ACCESOS



Contrato N° 123-MTC/20

PLANO:

PUENTE YUNCULMAS
SEÑALIZACIÓN

ESCALA: INDICADA

FECHA: JULIO 2011

CODIGO: SÑ-01