


PLANTA GENERAL
ESC: 1/50

CORTE 2-2
ESC: 1/50

CORTE 1-1
ESC: 1/50

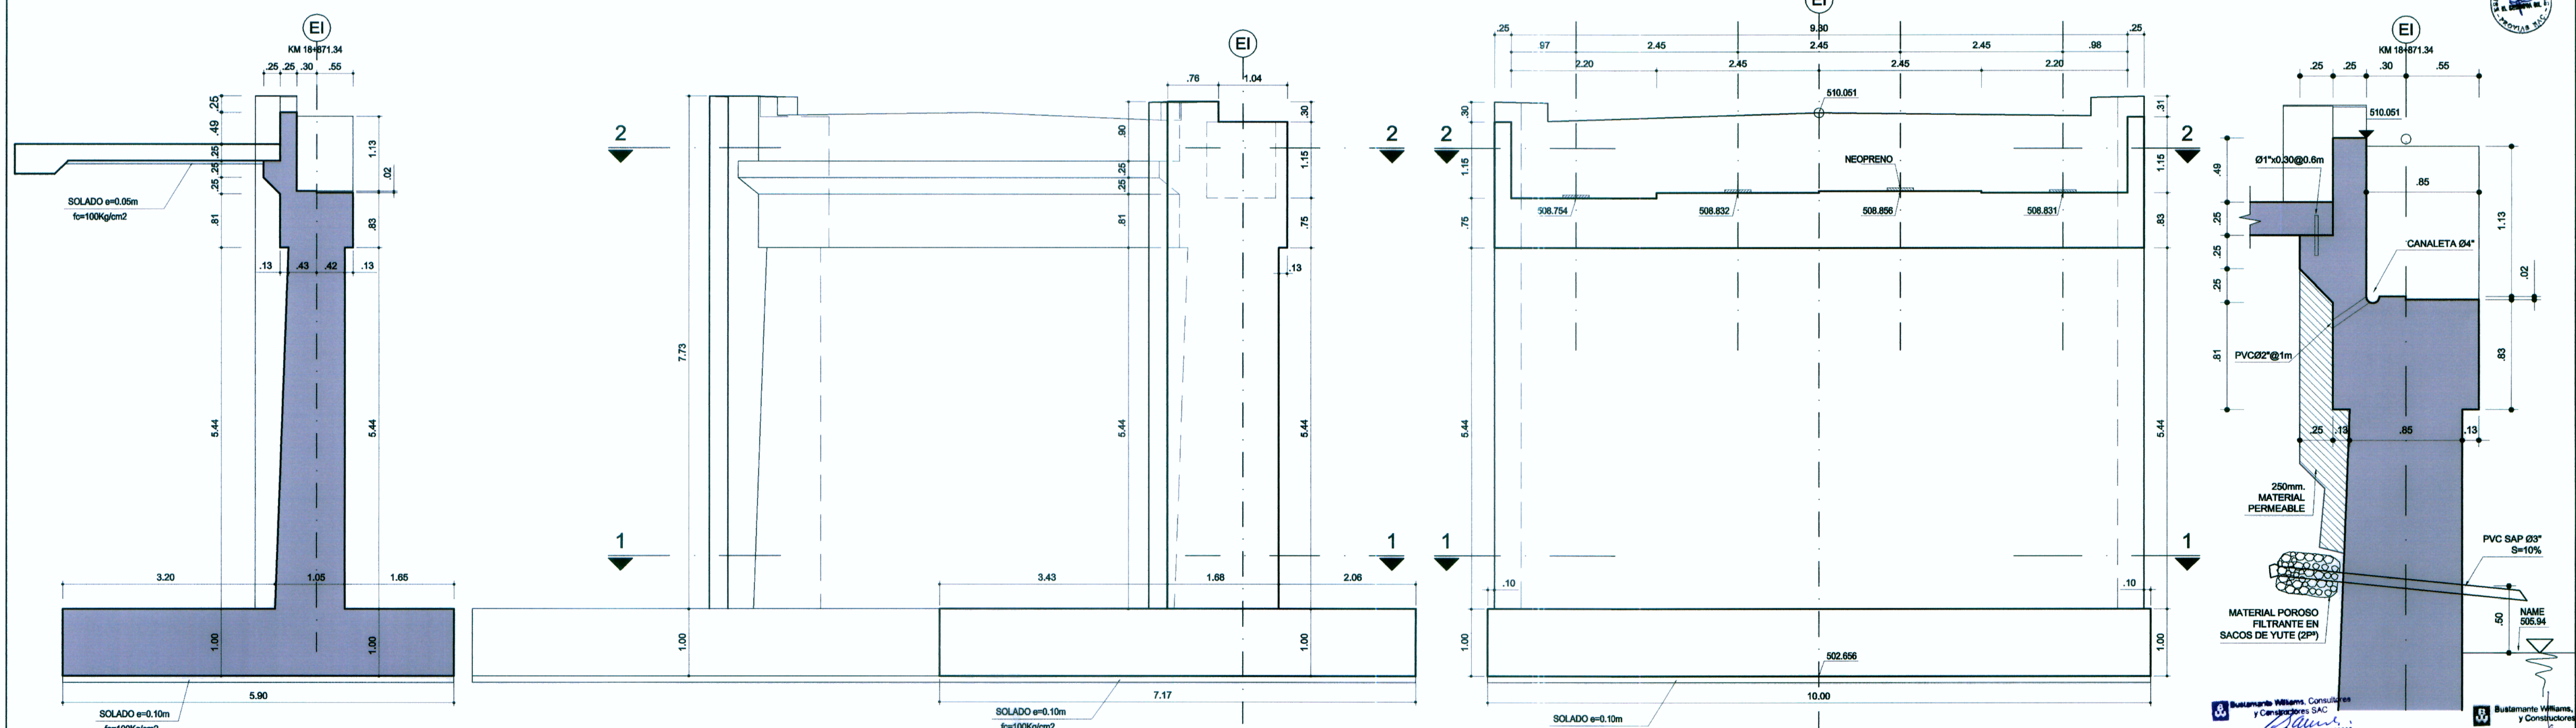

SECCION TRANSVERSAL A-A
ESC: 1/50

ELEVACION 1
ESC: 1/50

ELEVACION 2
ESC: 1/50

VIGA CABEZAL Y
DETALLE DE DRENAJE
ESC: 1/25

CONCEDENTE: Ministerio de Transportes y Comunicaciones	Concesionario: Bustamante, Williams Consultores y Constructores S.A.C.	CONSULTOR: Bustamante, Williams Consultores y Constructores S.A.C.	PROYECTISTA: DISEÑO: L. GAMBETTA DIBUJO: R.S.C REVISADO: APROBADO:	APROBADO:	REVISIONES		CONSULTOR:	ESTUDIO DEFINITIVO DE LA CARRETERA CHAMAYA - JAEN - SAN IGNACIO - RIO CANCHIS TRAMO: PERICOS - SAN IGNACIO PUENTE ERIZO KM. 18+863.54 (LUZ=15.60M) ENCOFRADO ESTRIBO IZQUIERDO: PLANTA, ELEVACIONES Y CORTES KM. 18+863.54	ESCALA: 1/50 FECHA: ENERO-2011 CÓDIGO: PT_02_L04
					N°	FECHA			