

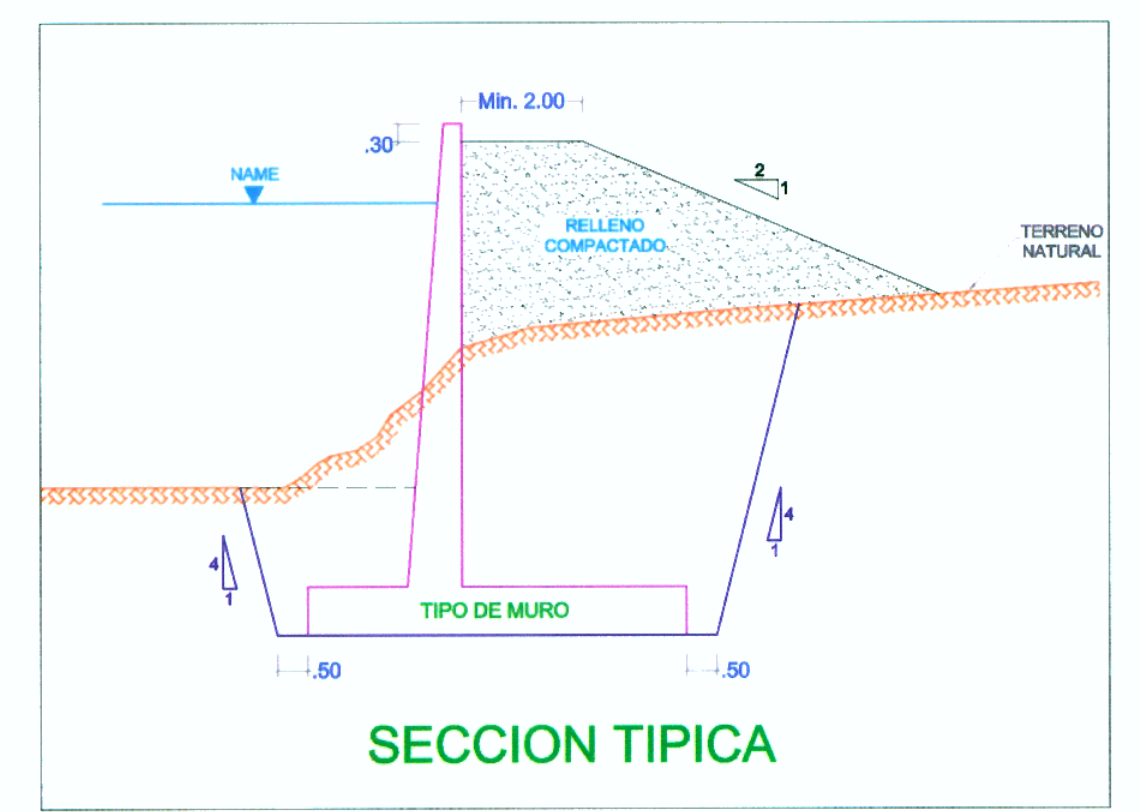
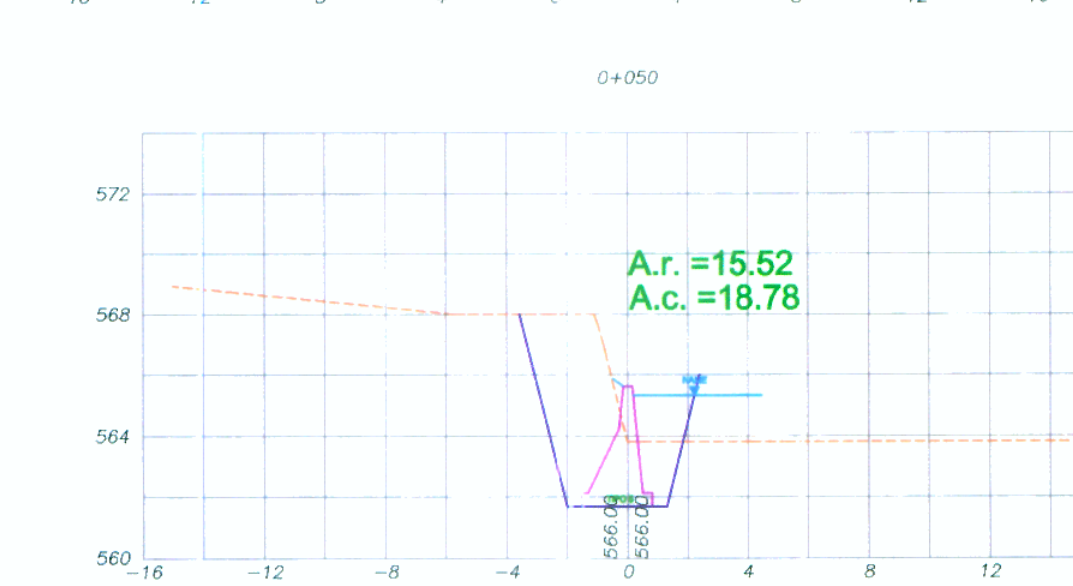
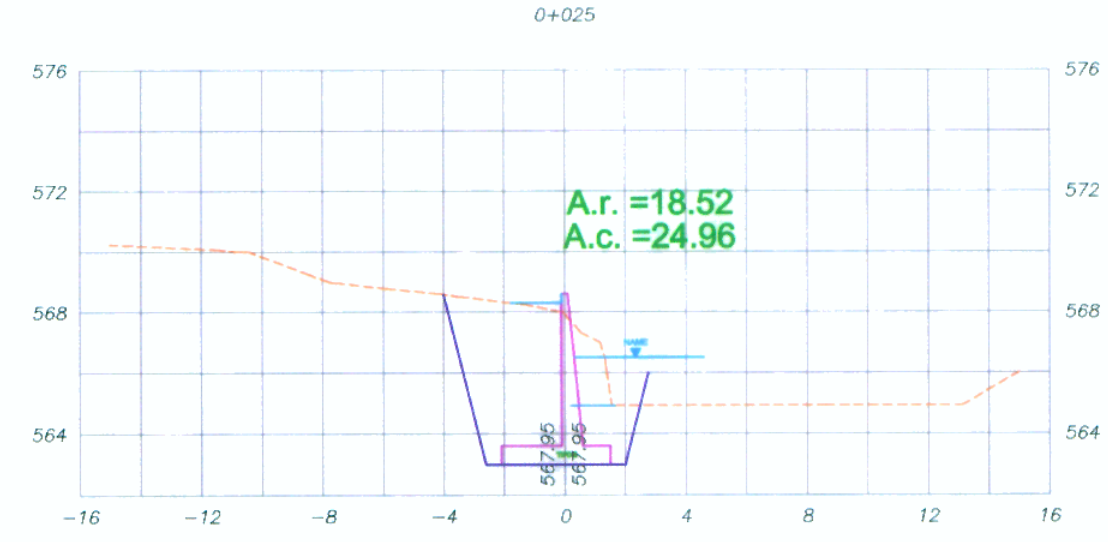
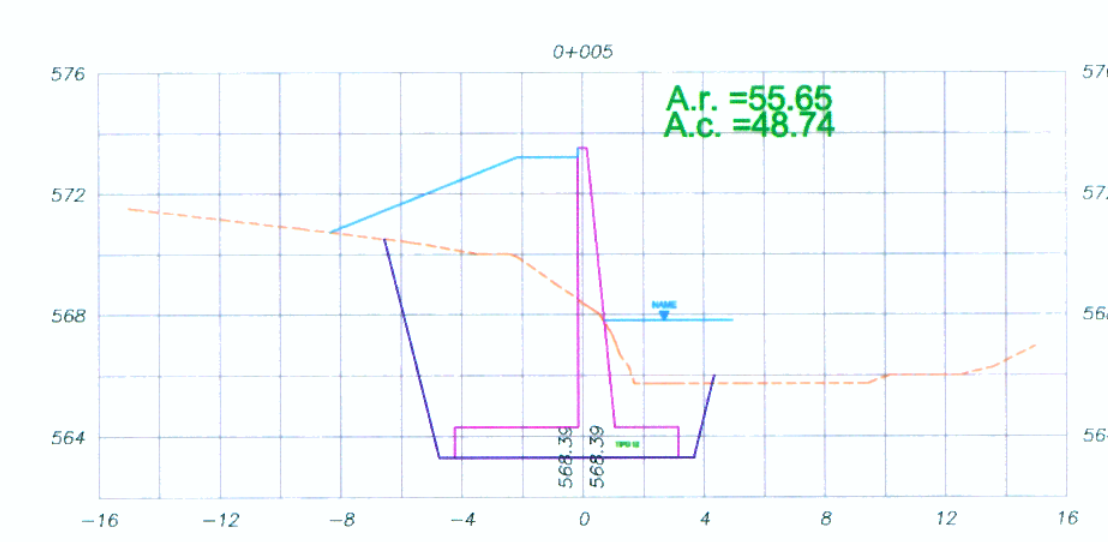
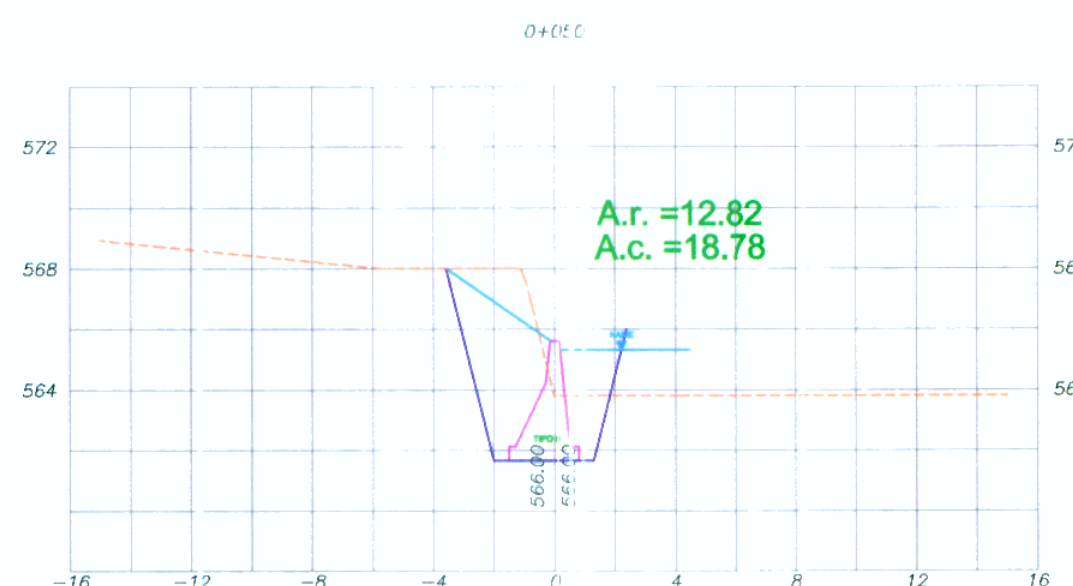
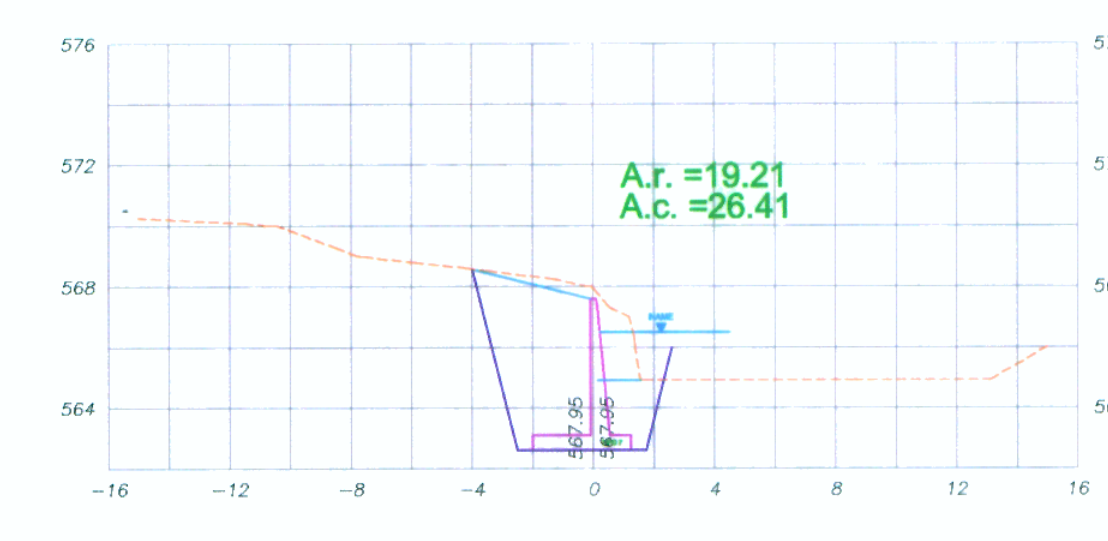
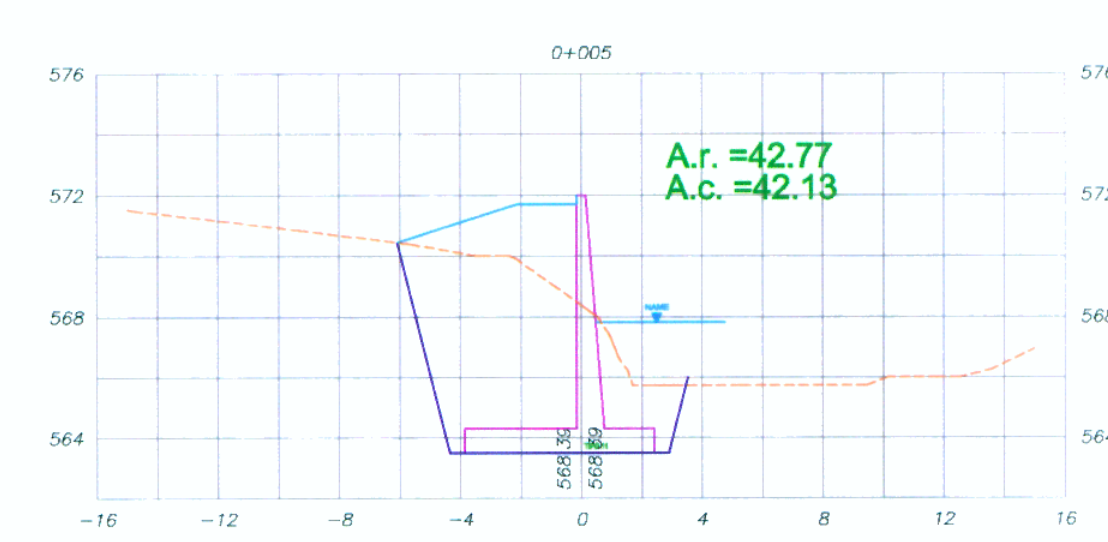
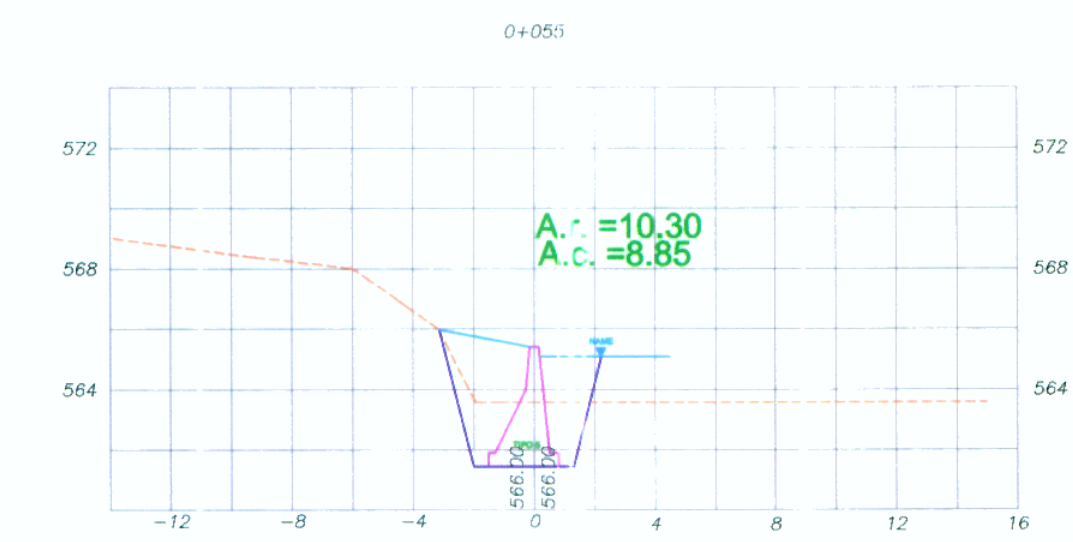
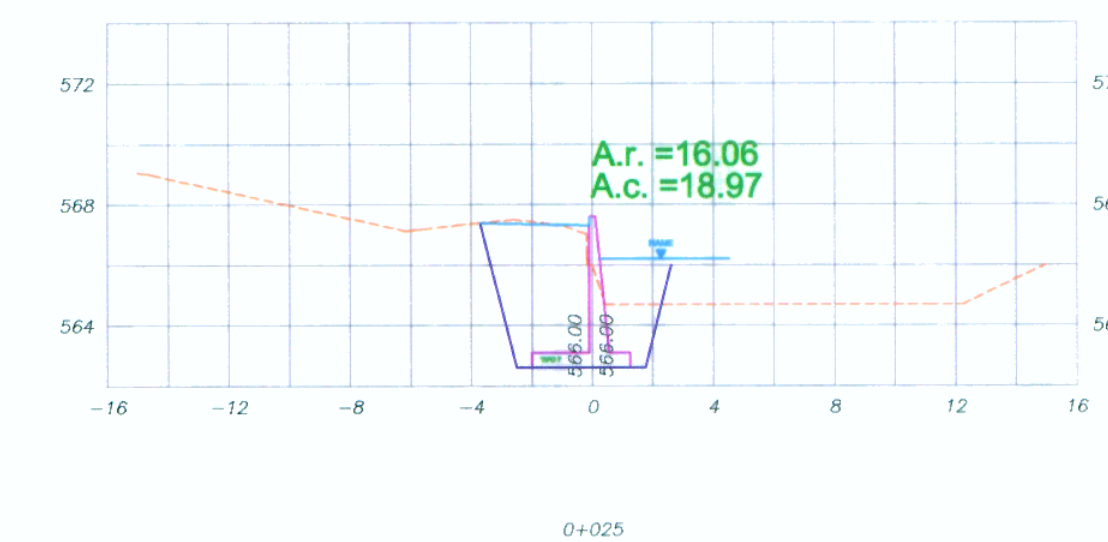
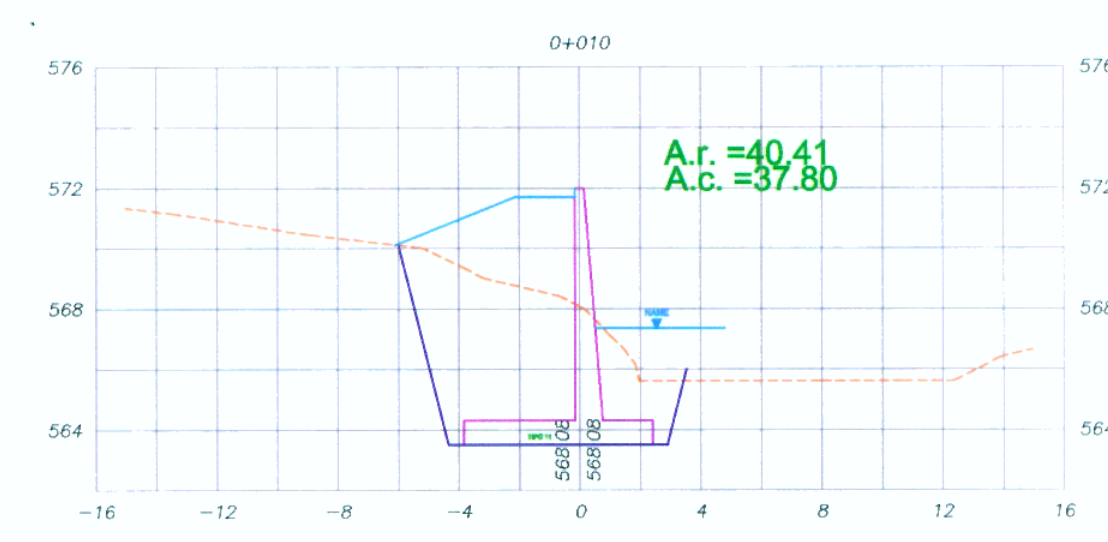
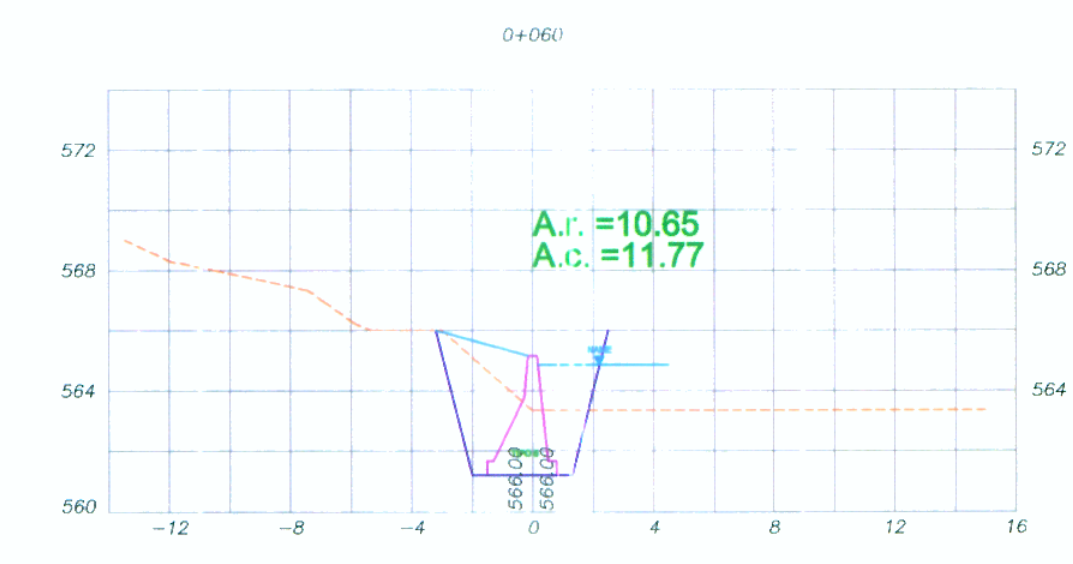
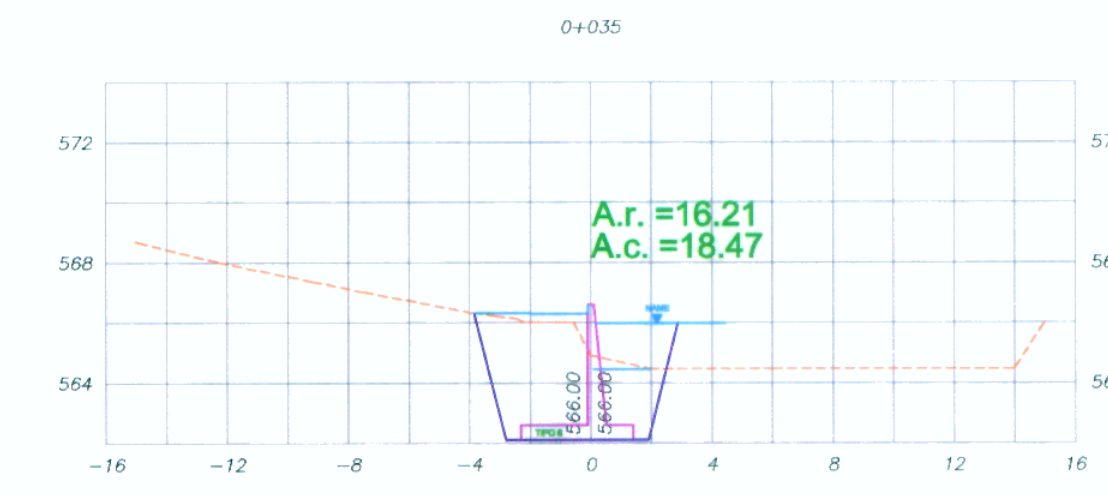
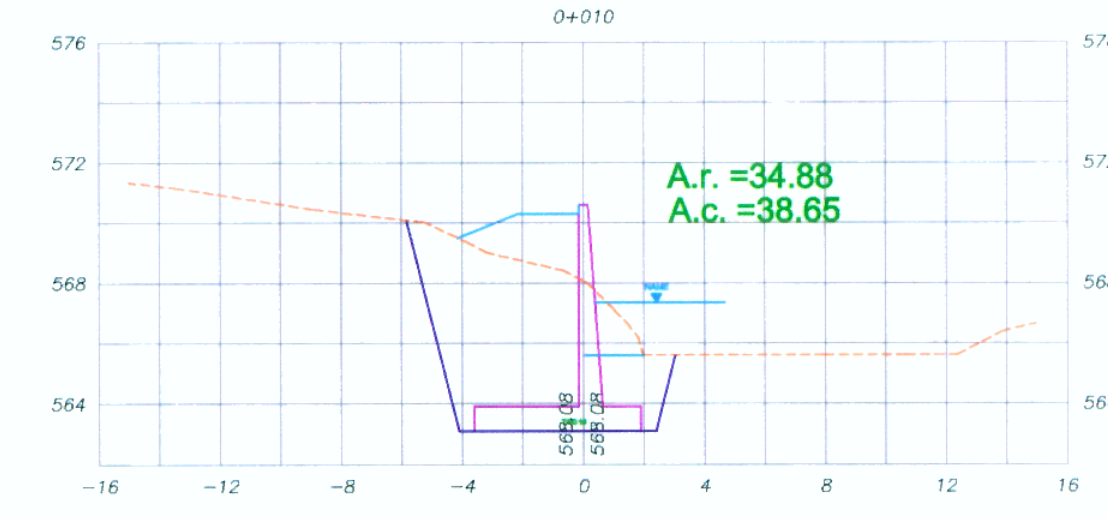
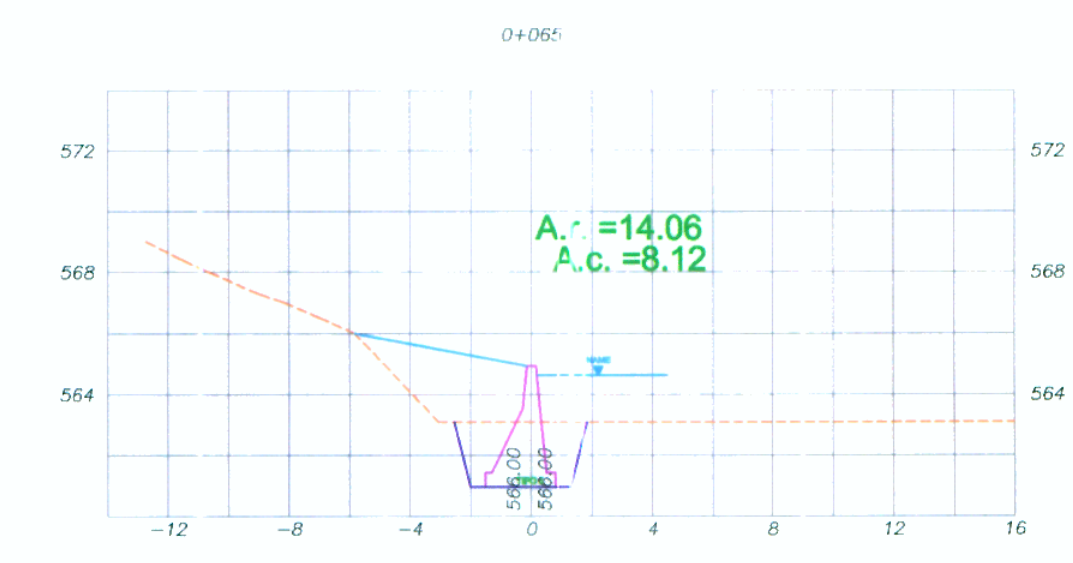
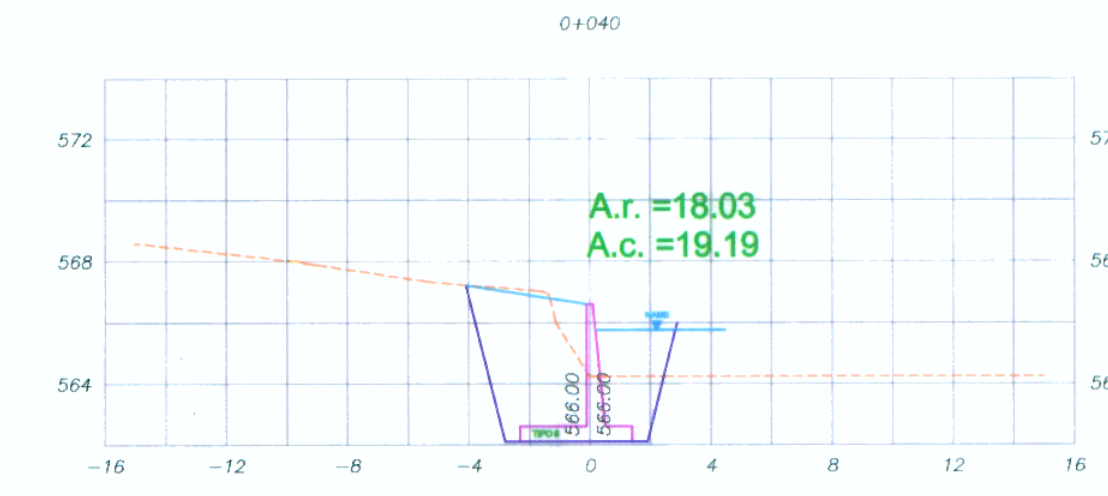
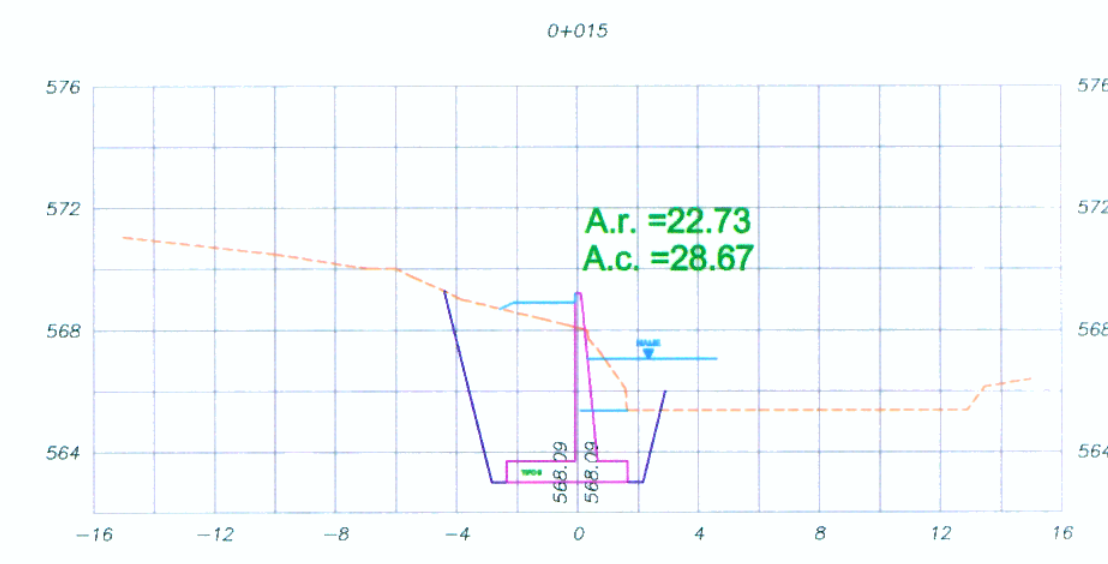
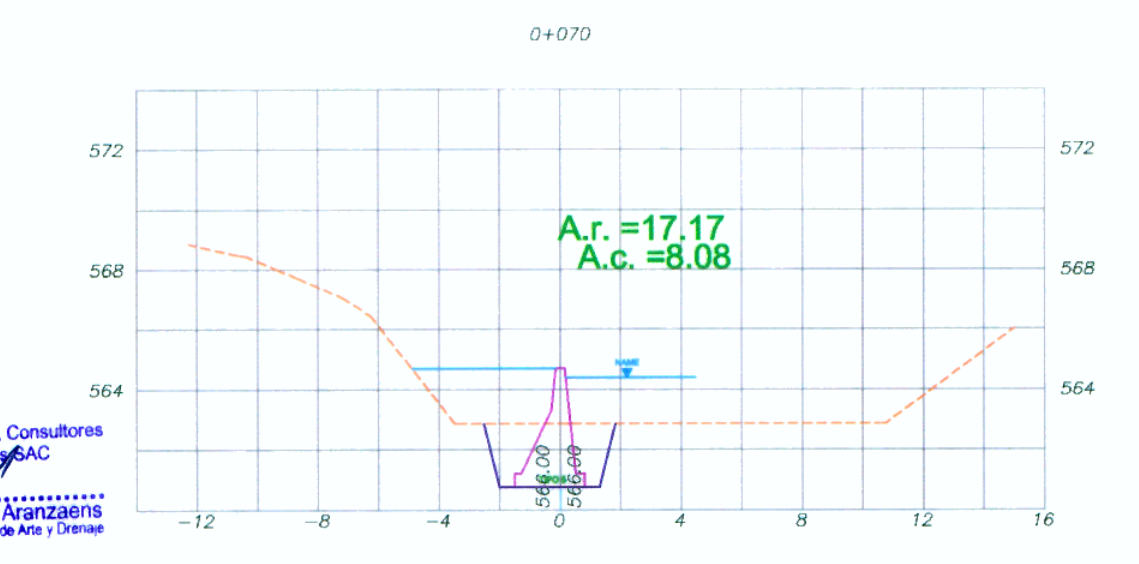
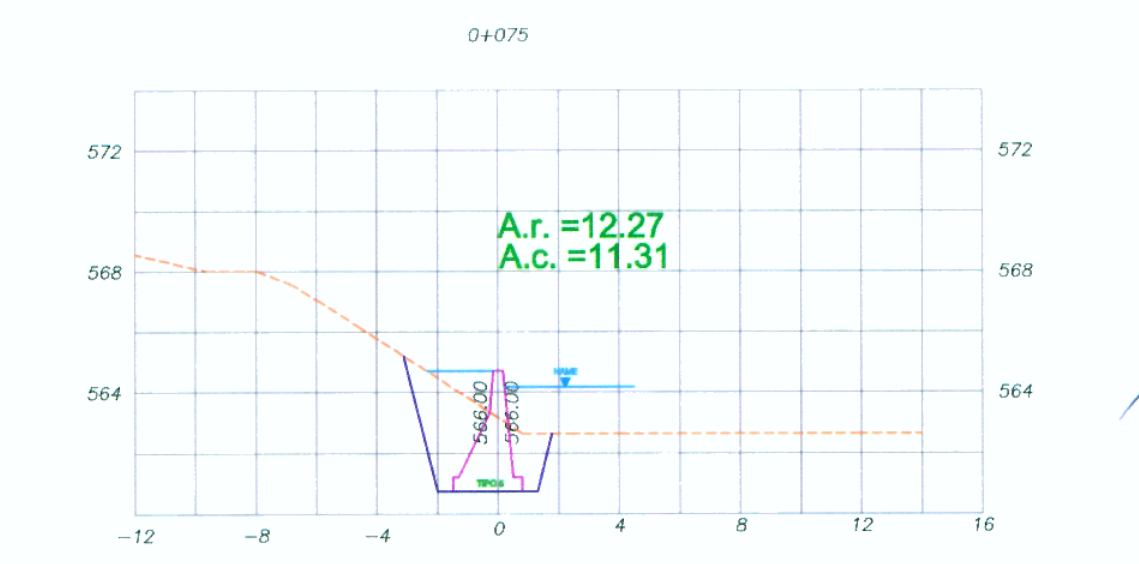
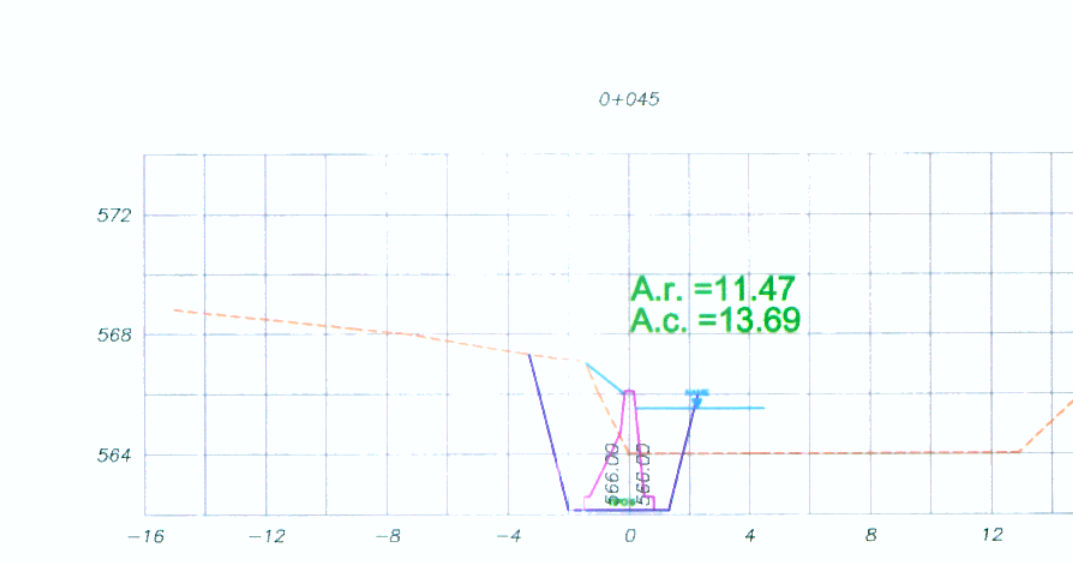


SECCIONES TRANSVERSALES AGUAS ABAJO LADO IZQUIERDO

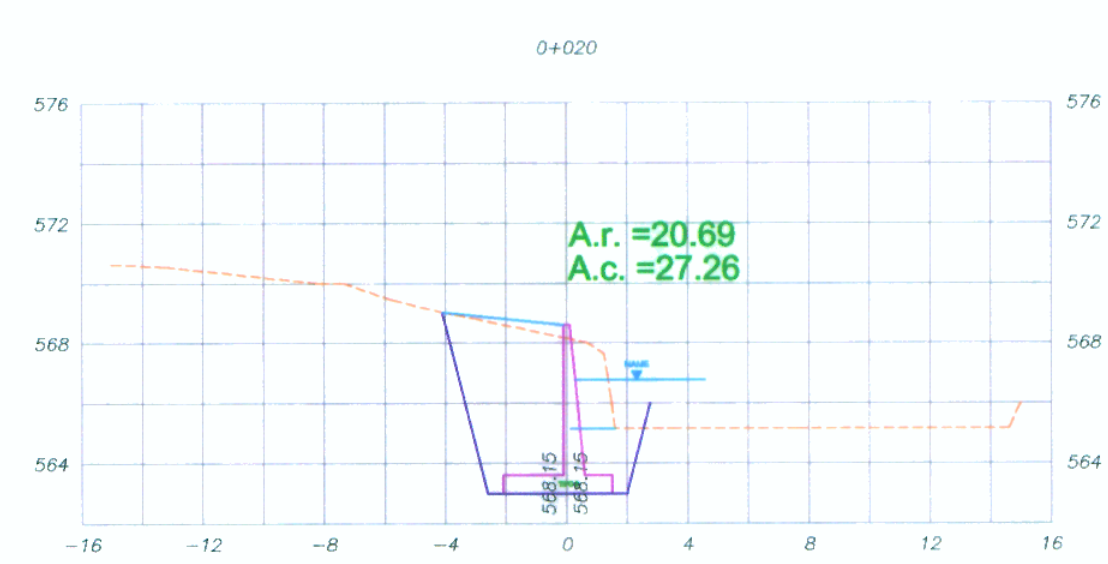

NOTA:
LOS DETALLES DE LOS DISEÑOS
TIPICOS DE LOS MUROS SE
ENCUENTRAN EN LOS PLANOS DE
DISEÑOS TIPICOS DM-01-10 AL
DM-10-10.

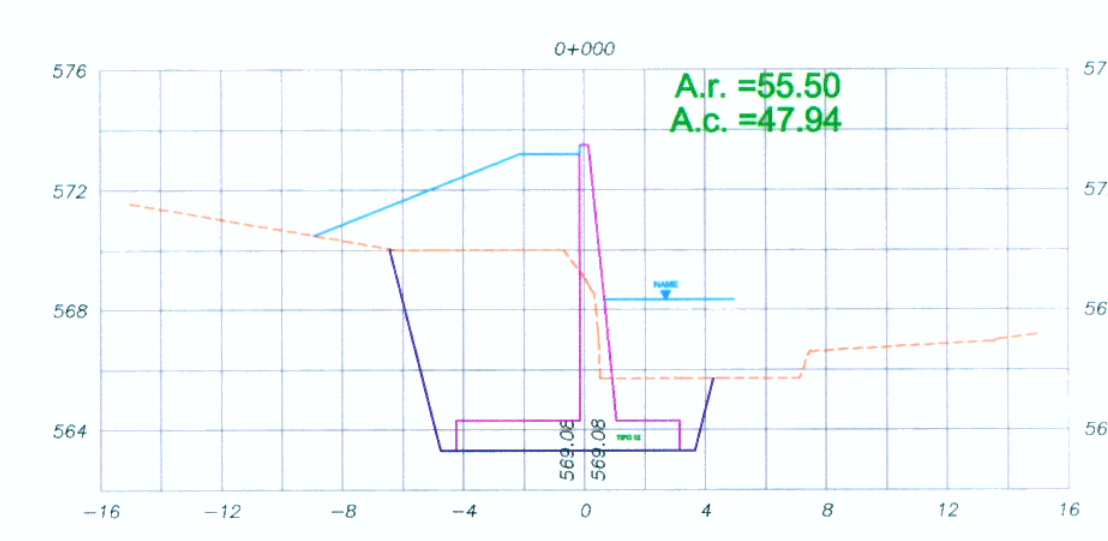

<p>Concedente: MTCC Ministerio de Transportes y Comunicaciones</p>	<p>Concesionario: Bustamante, Williams Consultores y Constructores S.A.C.</p>	<p>Consultor: Bustamante, Williams Consultores y Constructores S.A.C.</p>	<p>PROYECTISTA: Bustamante, Williams Consultores y Constructores S.A.C.</p>	<p>DISEÑO: J. GONZALEZ DIBUJO: J. GONZALEZ REVISADO: J. SAAVEDRA APROBADO:</p>	<p>APROBADO:</p>	<table border="1"> <thead> <tr> <th>N°</th> <th>FECHA</th> <th>DESCRIPCION</th> </tr> </thead> <tbody> <tr> <td> </td> <td> </td> <td> </td> </tr> <tr> <td> </td> <td> </td> <td> </td> </tr> <tr> <td> </td> <td> </td> <td> </td> </tr> </tbody> </table>	N°	FECHA	DESCRIPCION										<p>CONSULTOR: Bustamante, Williams Consultores y Constructores S.A.C. Ing. Jaime Saavedra de Rivero CIP N° 2038</p>	<p>ESTUDIO DEFINITIVO DE LA CARRETERA CHAMAYA - JAEN - SAN IGNACIO - RIO CANCHIS TRAMO: PERICOS - SAN IGNACIO SECCIONES TRANSVERSALES ENCAUZAMIENTO PUENTE ZURUNDE KM 30+987.00</p>	<p>ESCALA: 1/250 FECHA: ENERO-2011 CODIGO: PT-04-L15</p>
N°	FECHA	DESCRIPCION																			