



SECCIONES TRANSVERSALES AGUAS ABAJO LADO IZQUIERDO

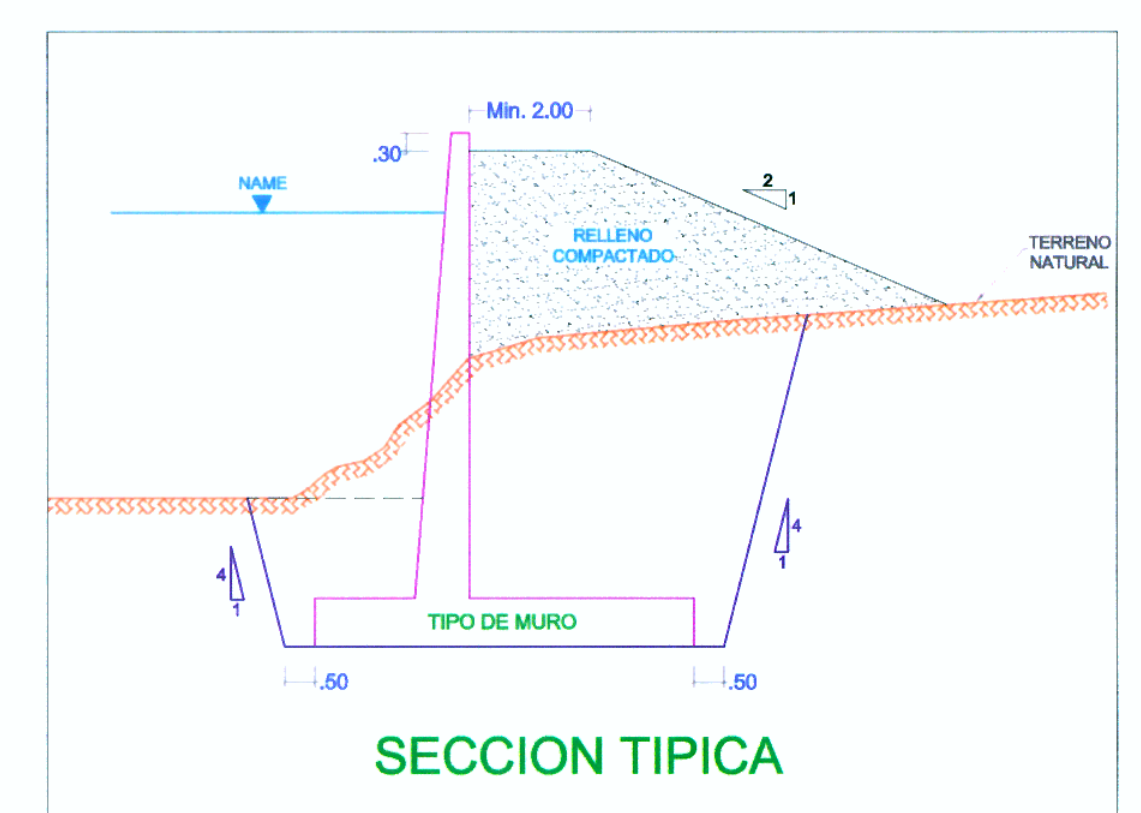

NOTA:
LOS DETALLES DE LOS DISEÑOS TIPICOS
DE LOS MUROS SE ENCUENTRAN EN LOS
PLANOS DE DISEÑOS TIPICOS DM-01-10
AL DM-10-10.

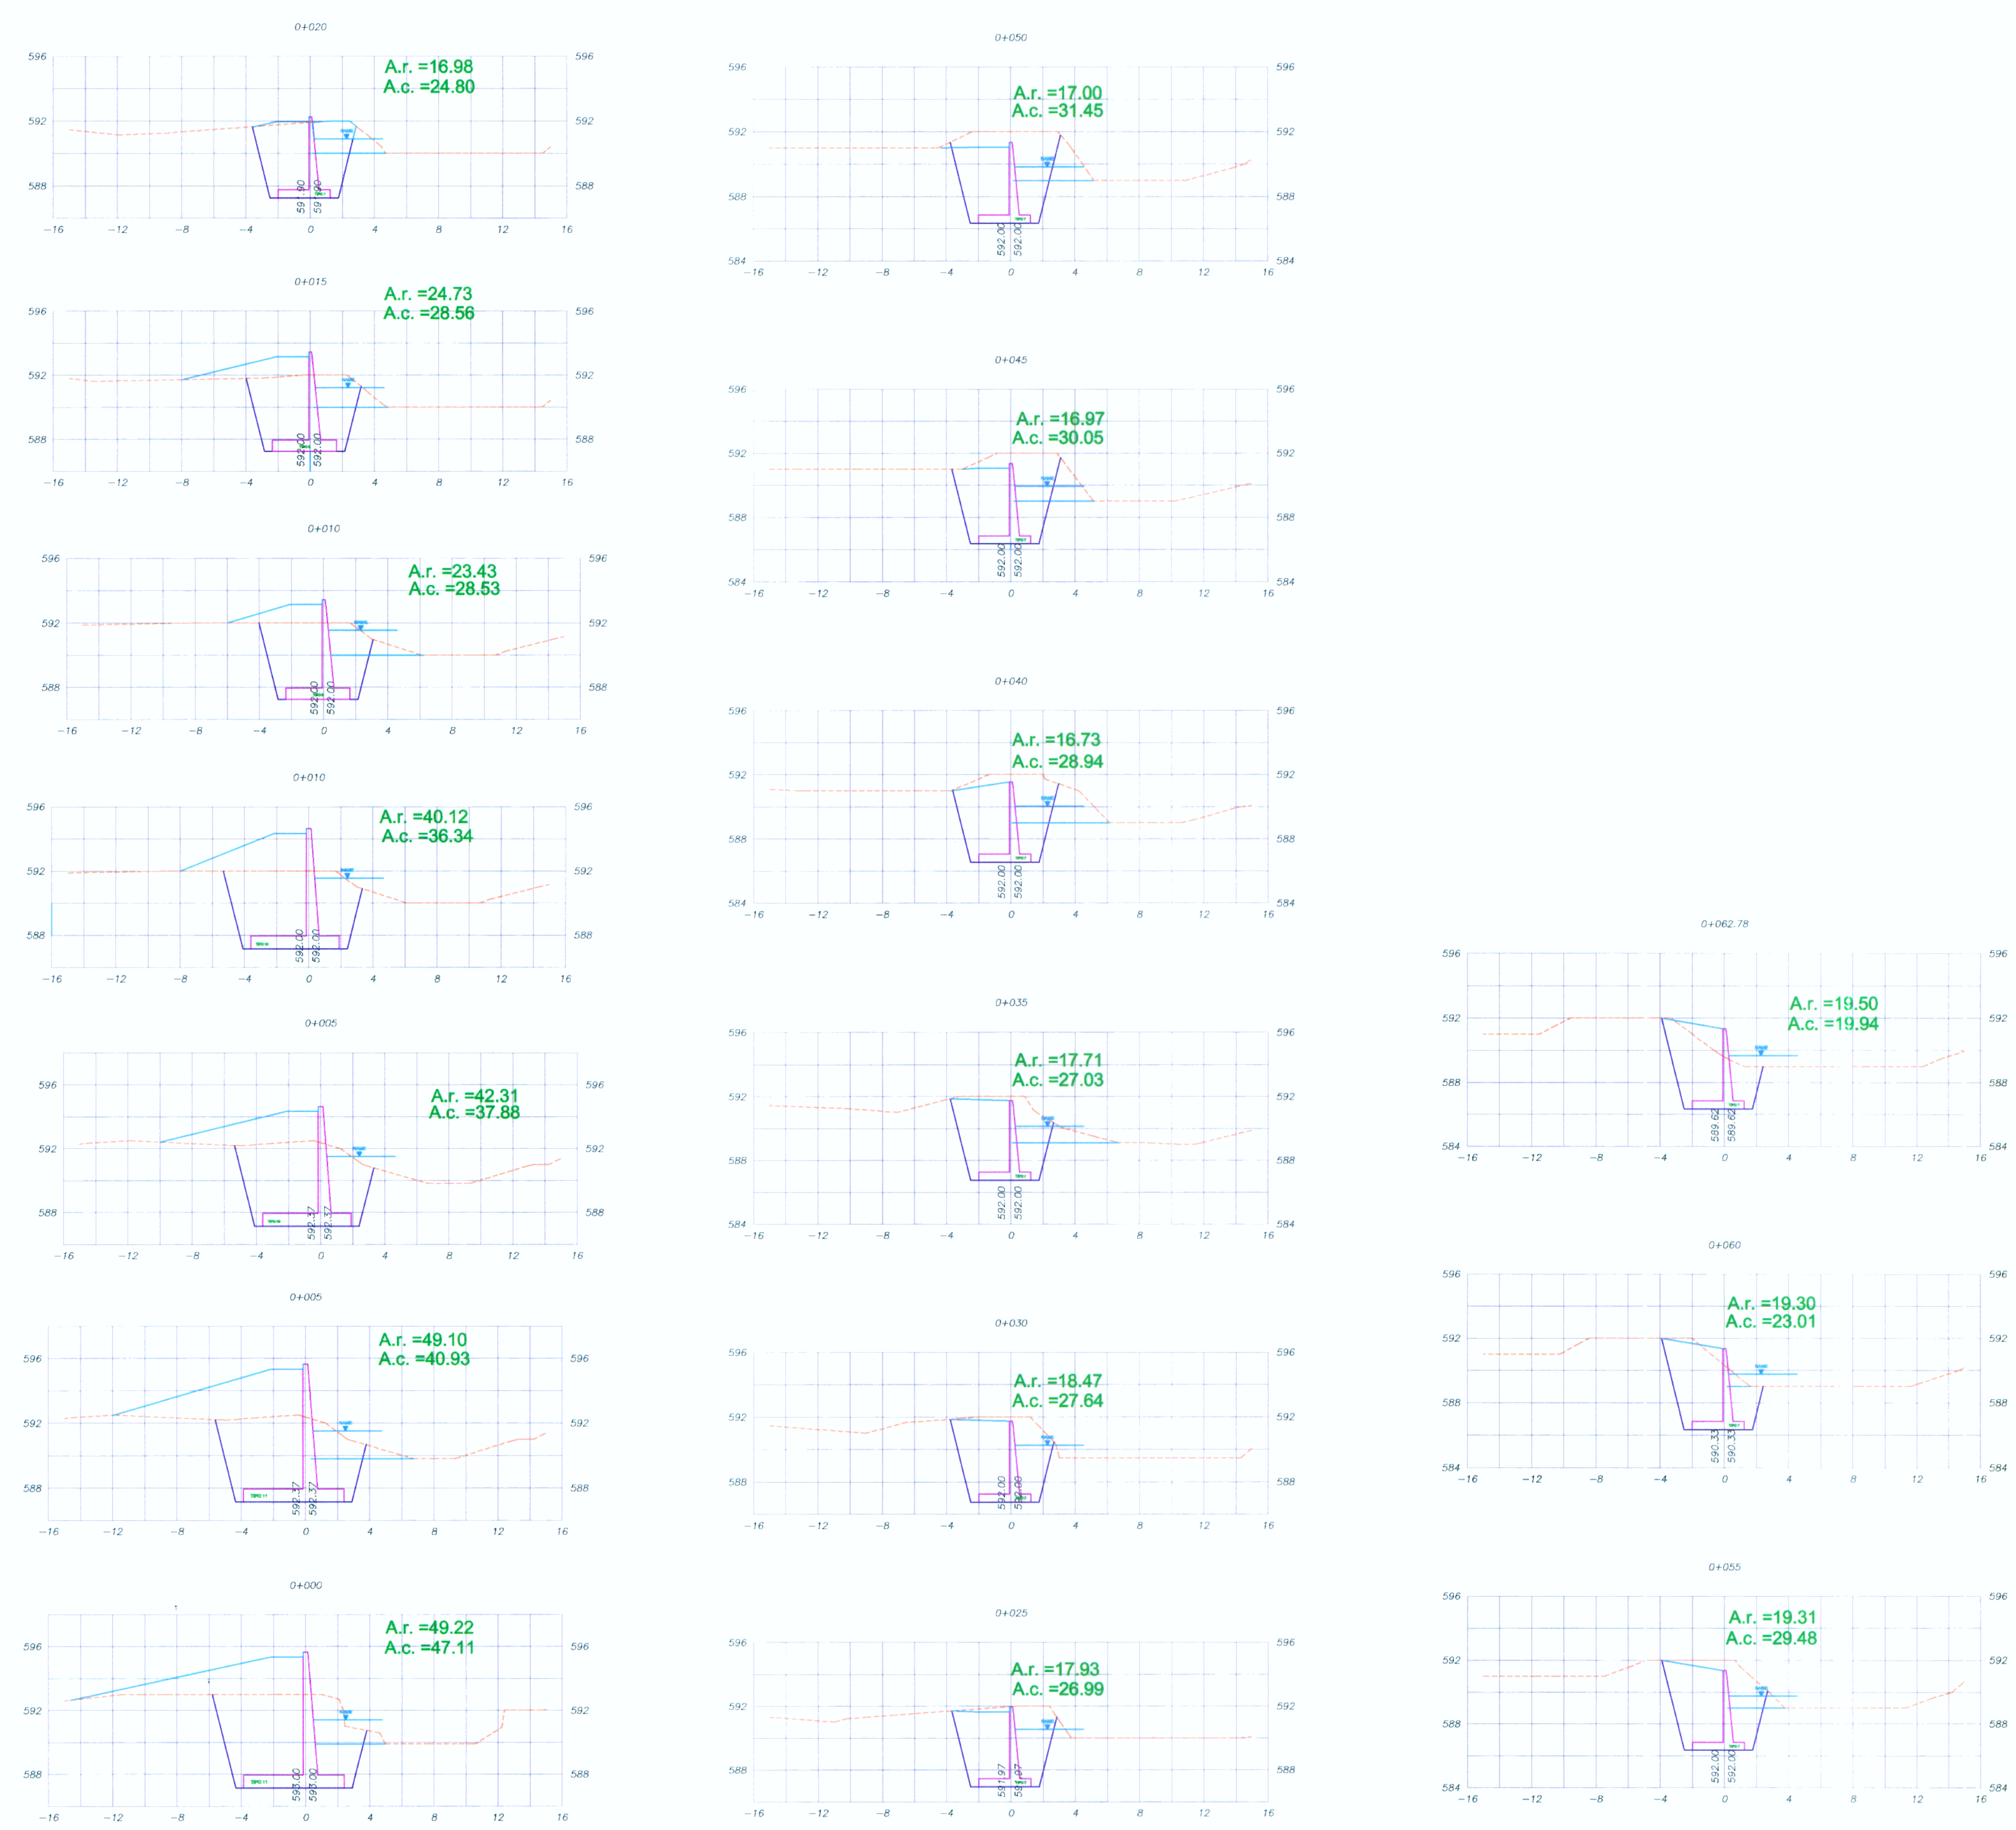

Concedente: Ministerio de Transportes y Comunicaciones	Concesionario: Bustamante, Williams Consultores y Constructores S.A.C.	Consultor: Bustamante, Williams Consultores y Constructores S.A.C.	PROYECTISTA : DISEÑO : DIBUJO : J. GONZALEZ REVISADO : J. SAavedra APROBADO :	APROBADO : <table border="1" style="width: 100%; border-collapse: collapse;"> <thead> <tr> <th>N°</th> <th>FECHA</th> <th>DESCRIPCION</th> </tr> </thead> <tbody> <tr><td> </td><td> </td><td> </td></tr> <tr><td> </td><td> </td><td> </td></tr> <tr><td> </td><td> </td><td> </td></tr> </tbody> </table>	N°	FECHA	DESCRIPCION										CONSULTOR : Bustamante, Williams Consultores y Constructores S.A.C. Ing. Jaime Sagvedra de Róvero CIP N° 2008	ESTUDIO DEFINITIVO DE LA CARRETERA CHAMAYA - JAEN - SAN IGNACIO - RIO CANCHIS TRAMO: PERICOS - SAN IGNACIO SECCIONES TRANSVERSALES ENCAUZAMIENTO PUENTE TIMARUCA KM 34+877.78	ESCALA : 1/250 FECHA : ENERO-2011 CODIGO : PT-05-L16
N°	FECHA	DESCRIPCION																	