

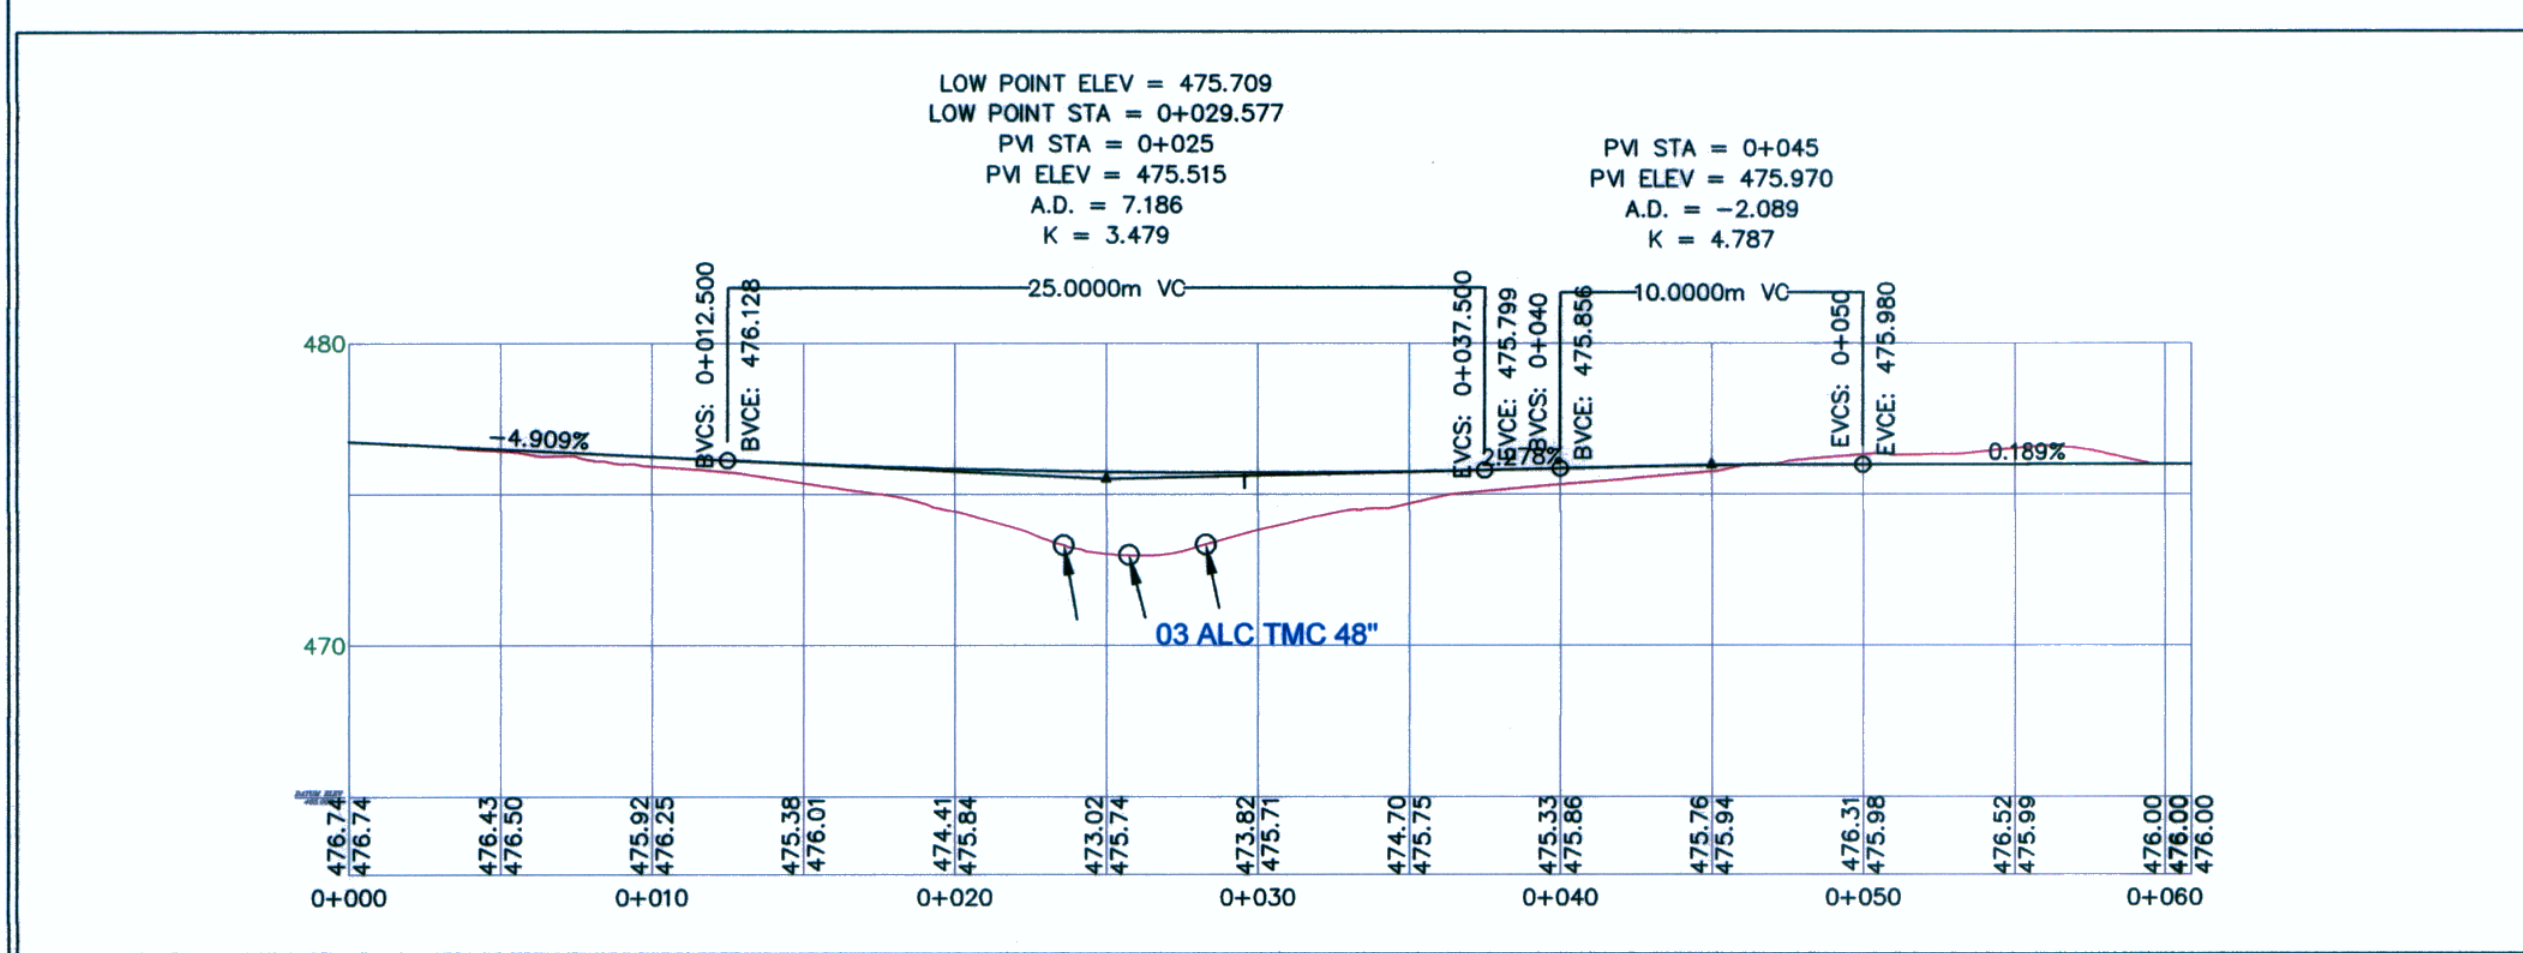
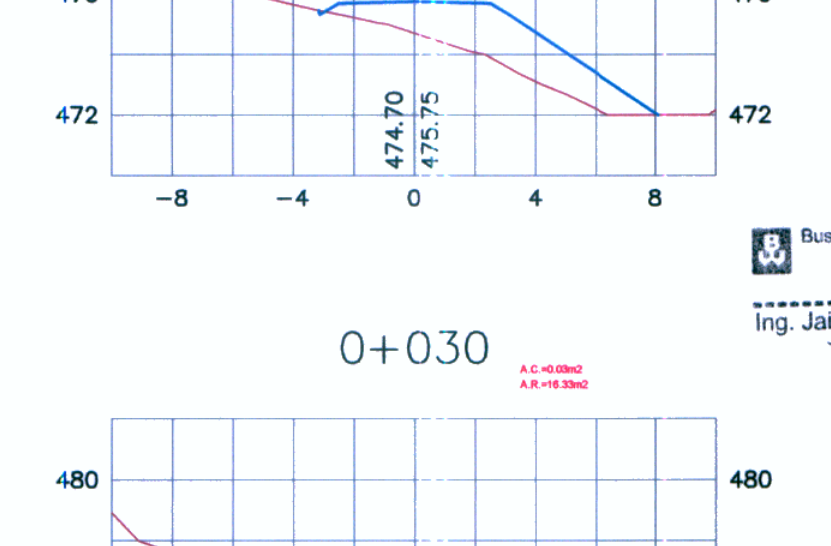
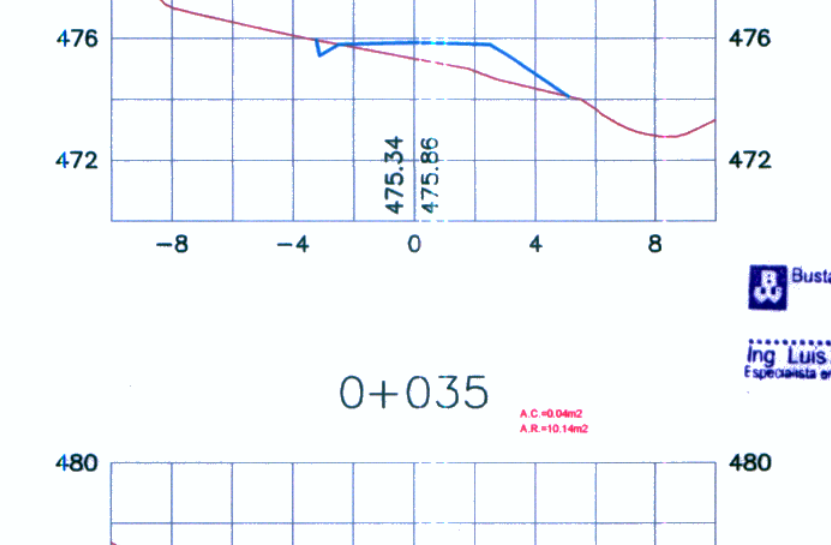
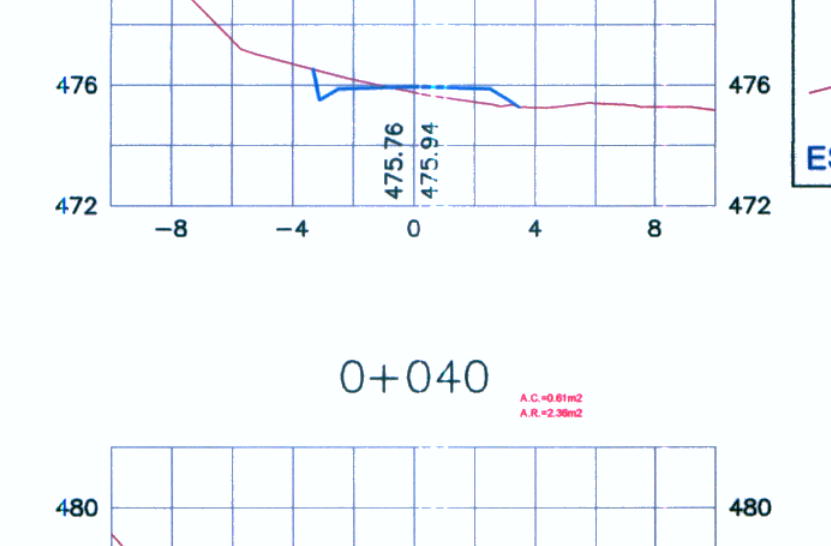
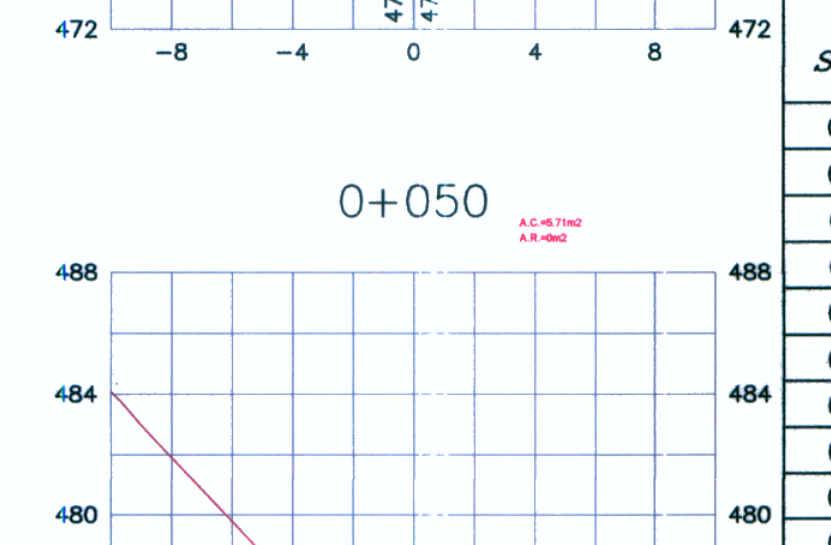
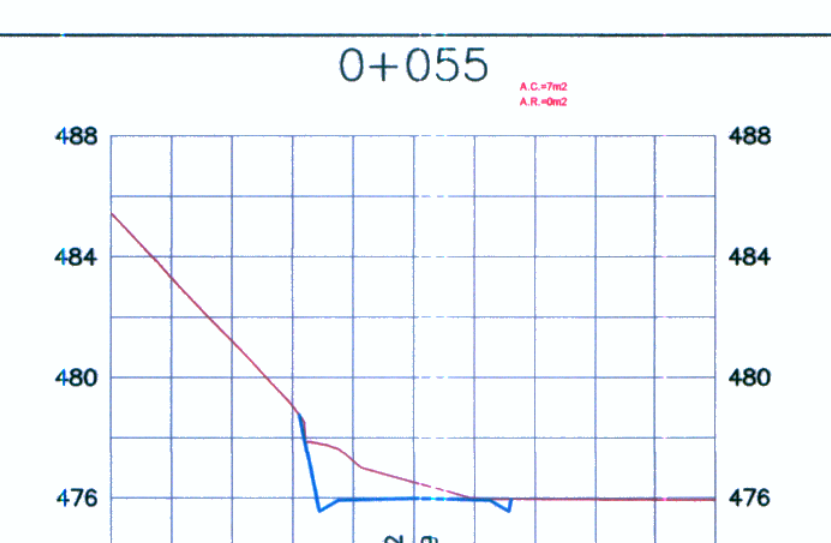
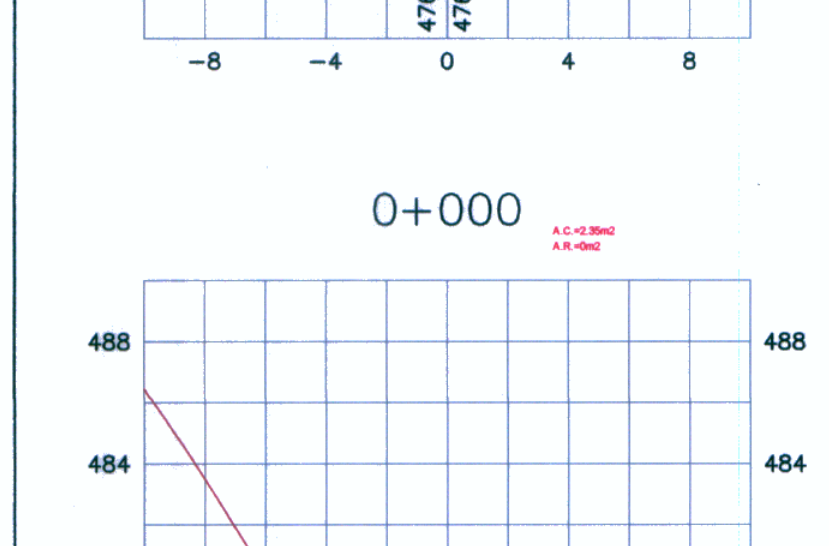
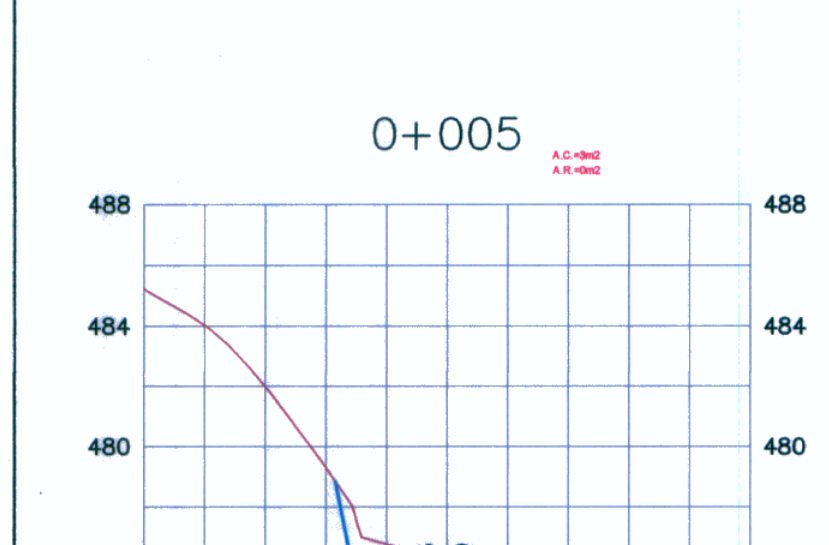
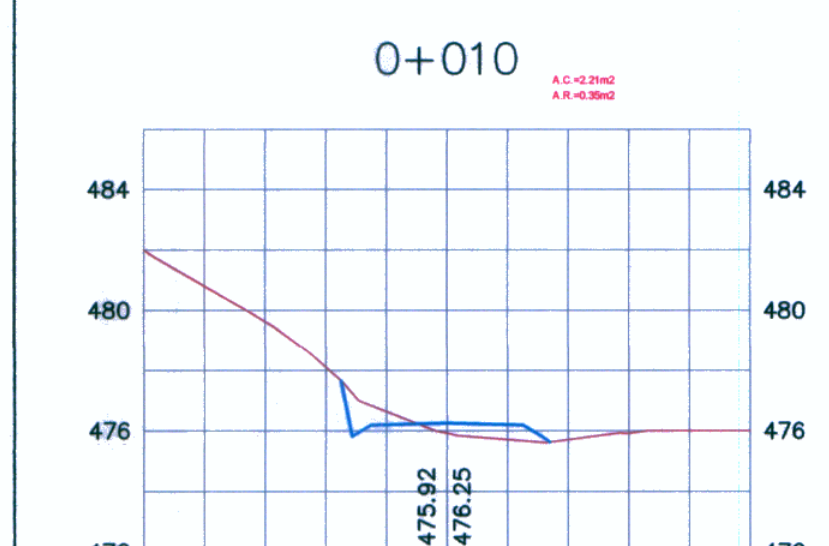
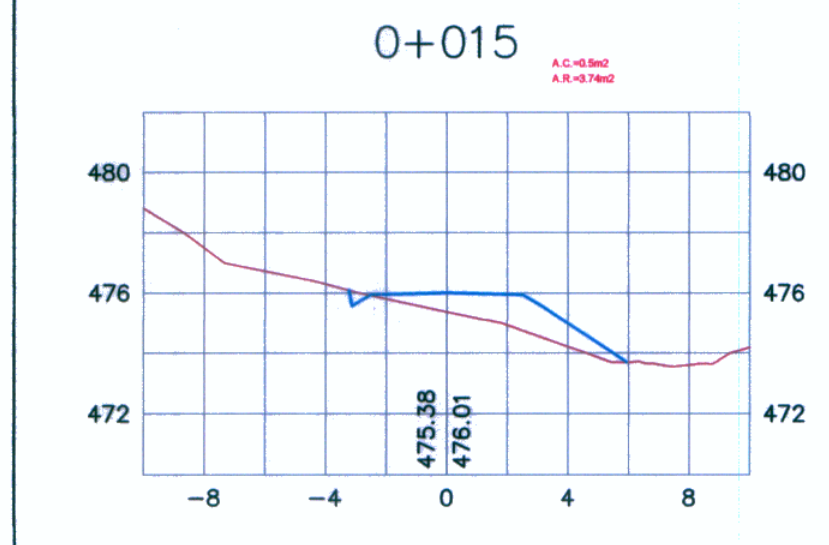



PLANTA  
ESCALA: 1/ 250

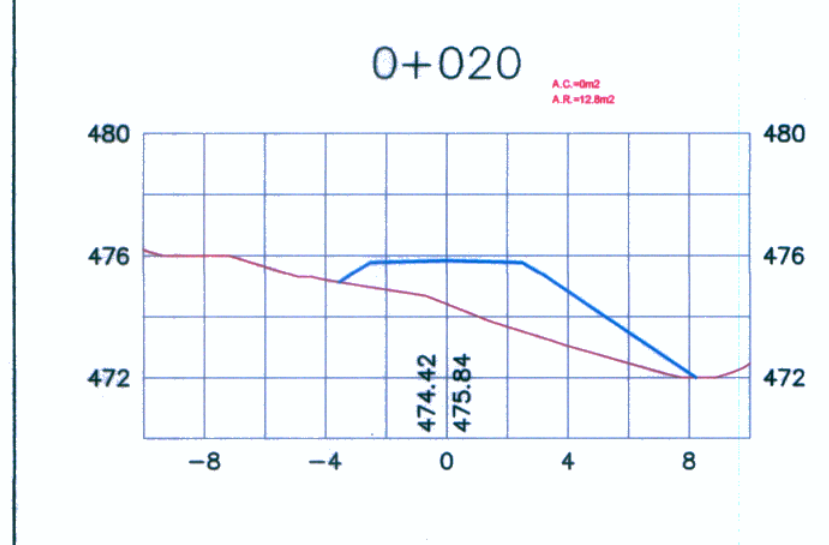



PERFIL LONGITUDINAL  
ESCALA: 1/ 250

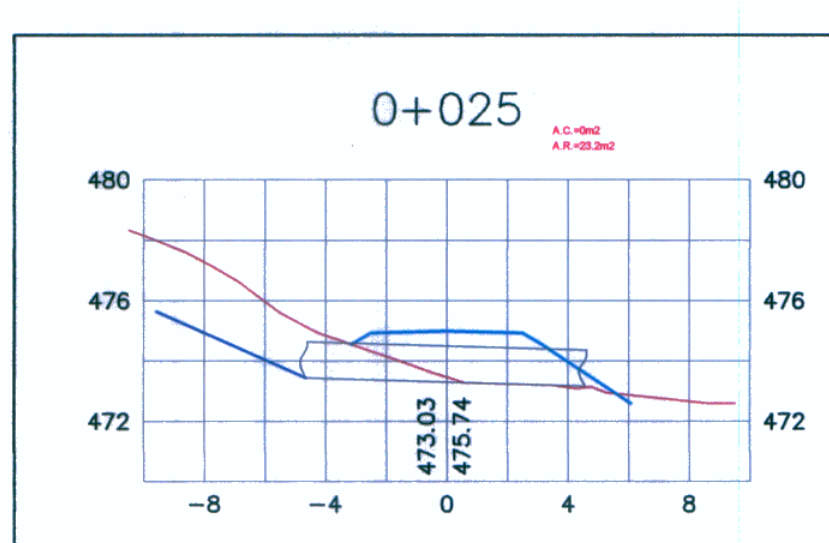

STATION	AREAS		VOLUMES		CUMULATIVE VOLUMES	
	Square Meters	CUT	Cubic Meters	Cubic Meters	Cubic Meters	Cubic Meters
0+000	2.350	0.000	13.374	0.000	13.374	0.000
0+005	2.999	0.000	13.034	0.870	26.408	0.870
0+010	2.214	0.348	6.776	10.221	33.184	11.091
0+015	0.496	3.741	1.338	34.208	34.522	45.299
0+020	0.000	12.795	0.000	77.092	34.522	122.391
0+025	0.000	23.195	0.093	84.297	34.614	206.688
0+030	0.034	16.328	0.225	53.275	34.839	259.963
0+035	0.042	10.142	1.744	28.787	36.583	288.750
0+040	0.610	2.359	6.679	6.037	43.262	294.787
0+045	1.919	0.231	19.797	0.558	63.058	295.345
0+050	5.706	0.000	31.773	0.000	94.832	295.345
0+055	7.003	0.000	26.466	0.000	121.298	295.345
0+060	3.583	0.000	2.840	0.000	124.138	295.345
0+060.868	2.958	0.000	0.000	0.000	124.138	295.345

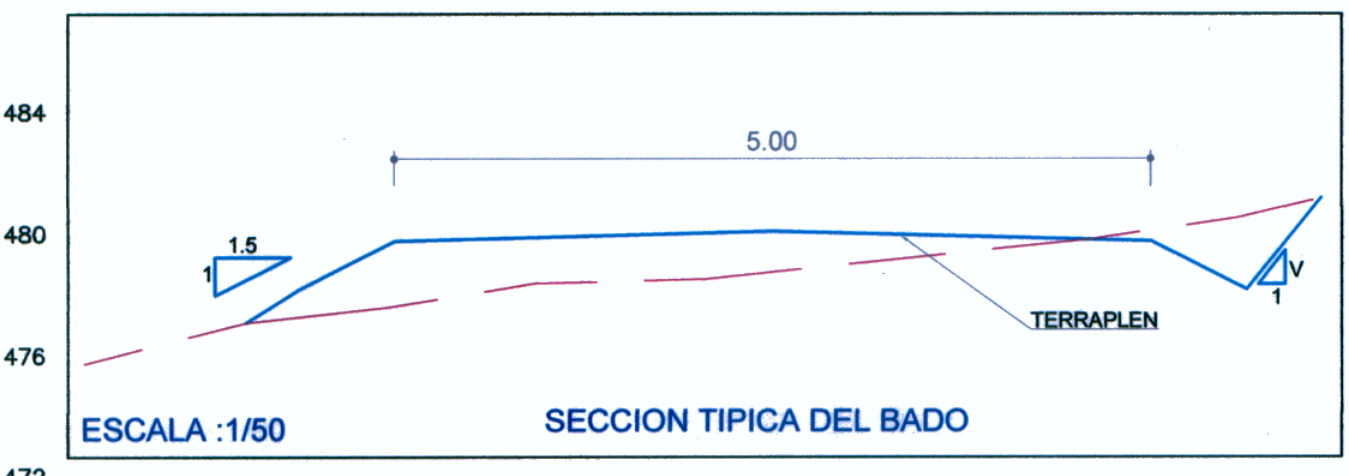

SECCIONES TRANSVERSALES  
ESCALA: 1/ 250

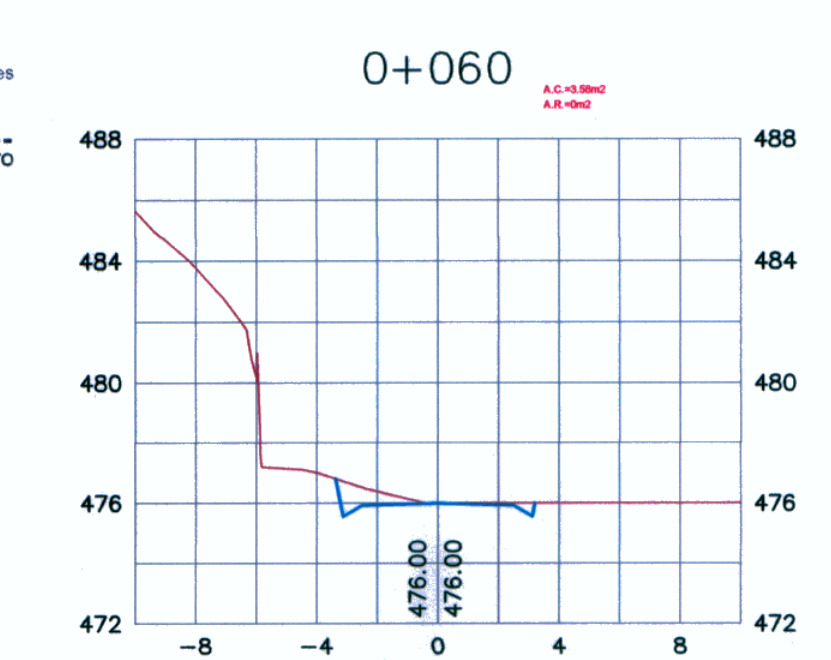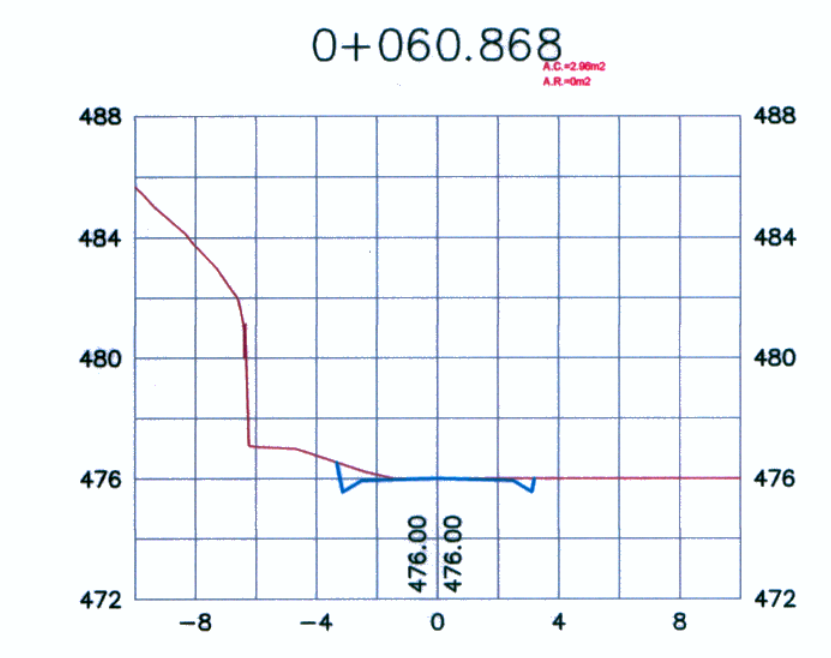

Concedente:  
**MTC**  
Ministerio de Transportes y Comunicaciones

Concesionario:  
Consultor:  
**B** Bustamante, Williams  
Consultores y Constructores S.A.C.

PROYECTISTA :  
DISEÑO : S. ZEVALLOS  
DIBUJO : A. MATOS  
REVISADO : S. ZEVALLOS  
APROBADO :

APROBADO :

N°	FECHA	REVISIONES	DESCRIPCION

CONSULTOR :  
ESTUDIO DEFINITIVO CARRETERA CHAMAYA - JAEN-SAN IGNACIO-RIO CANGCHIS

TRAMO: PERICO SAN IGNACIO  
VADO ALCANTARILLA AMC  
PLANTA-PERFIL Y SECCIONES TRANSV.  
AMC 11+322(6.0 x 4.0)

ESCALA : INDICADA  
FECHA : ENERO-2011  
CODIGO : VA-AMC-05