

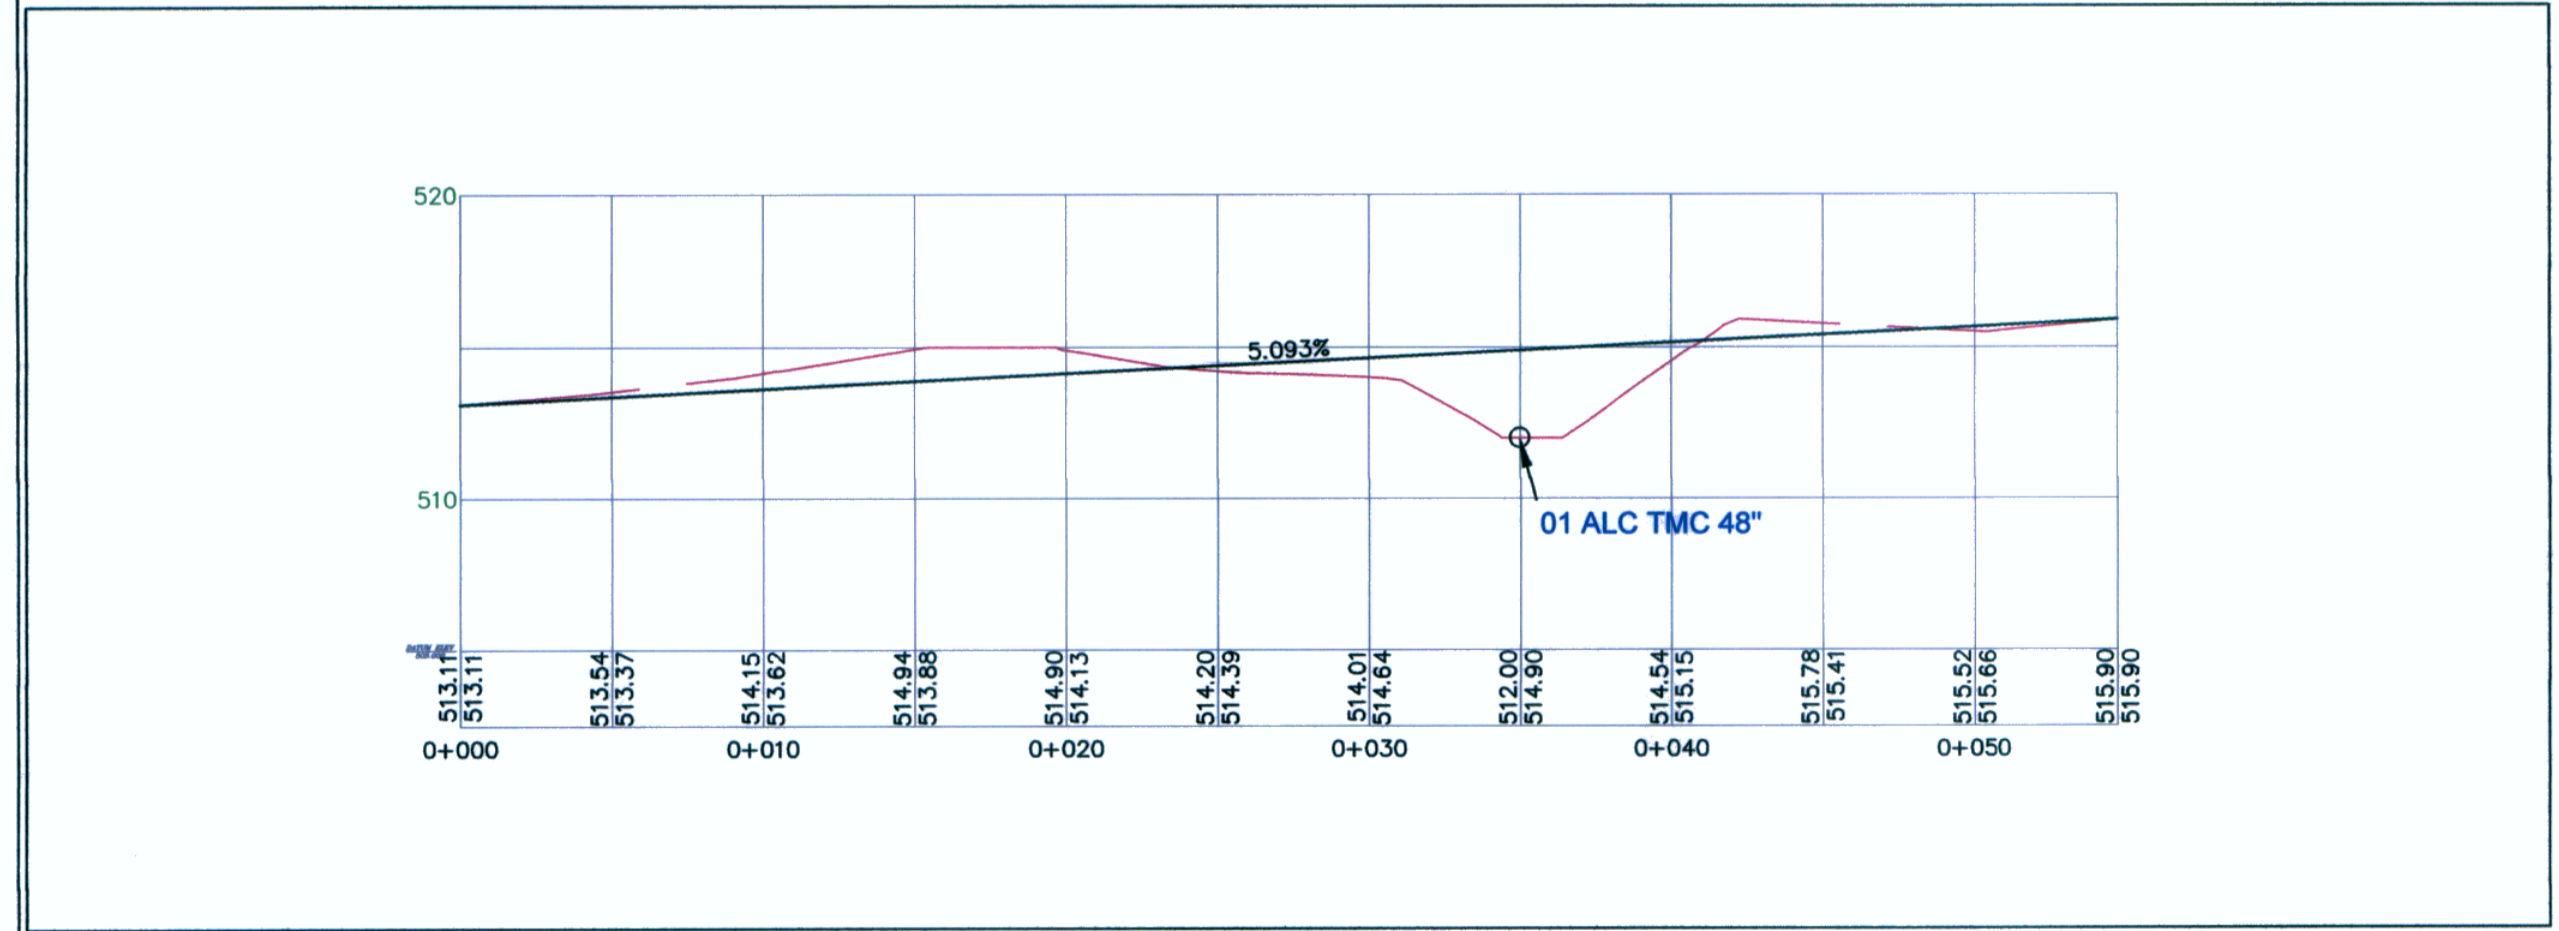
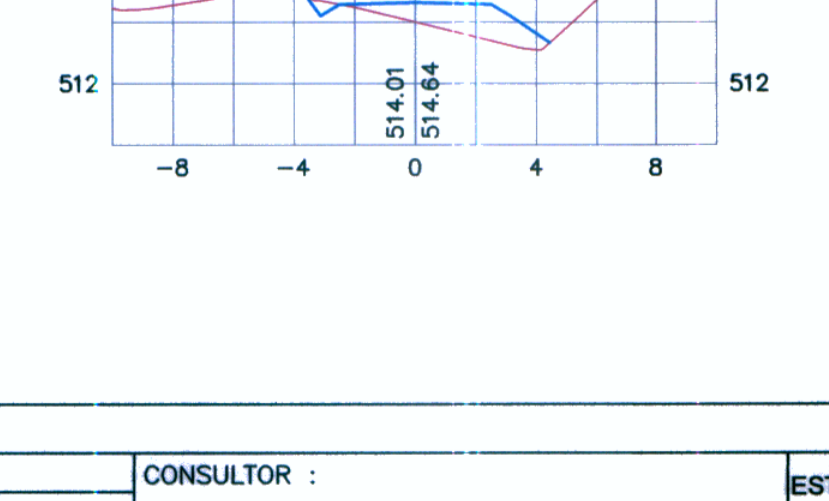
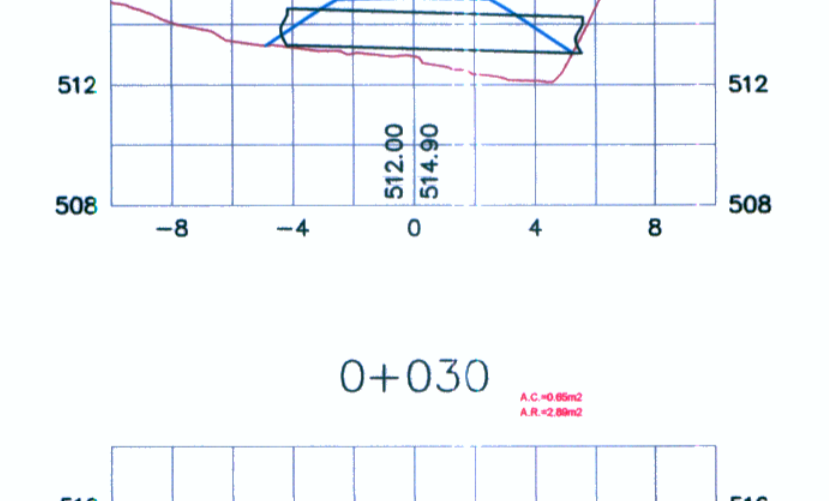
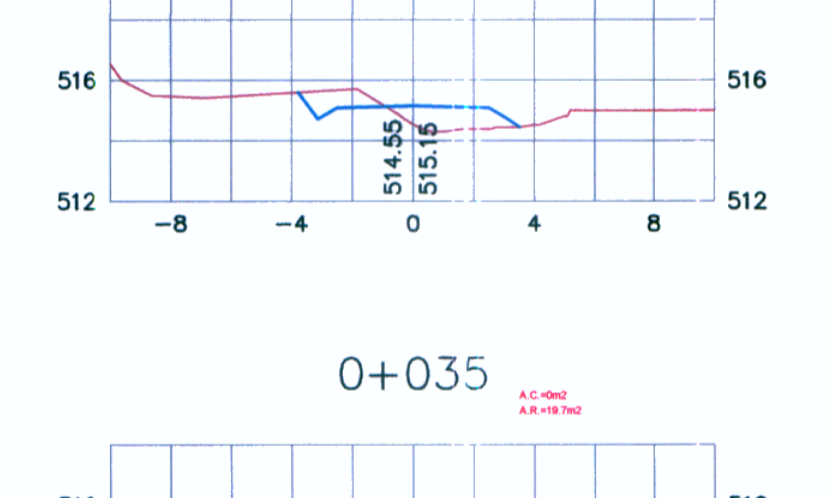
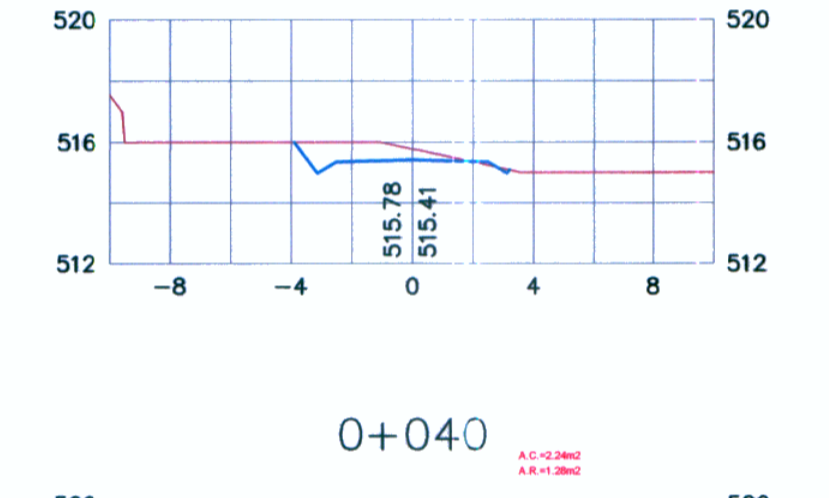
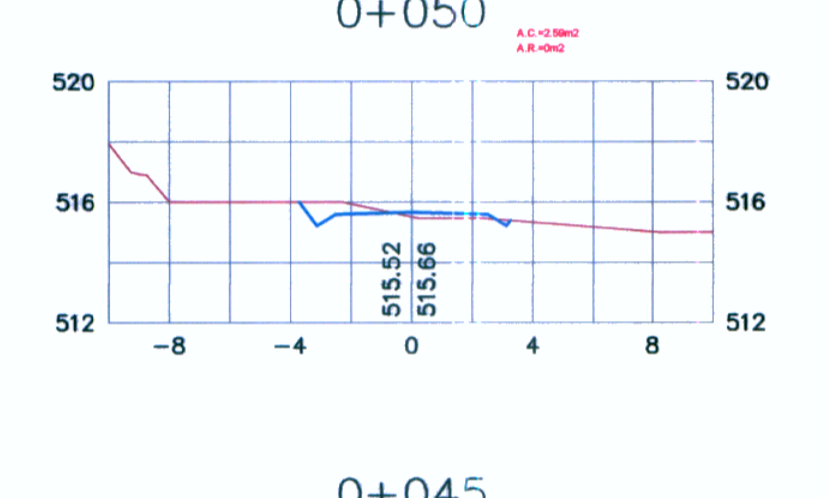
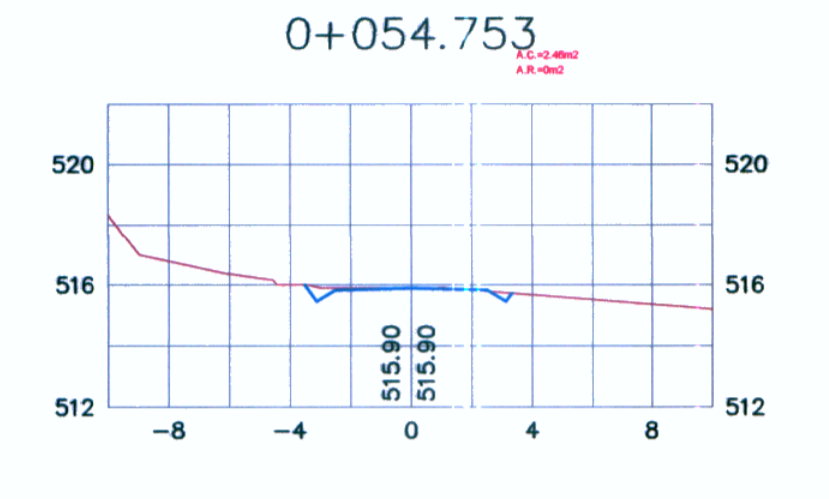
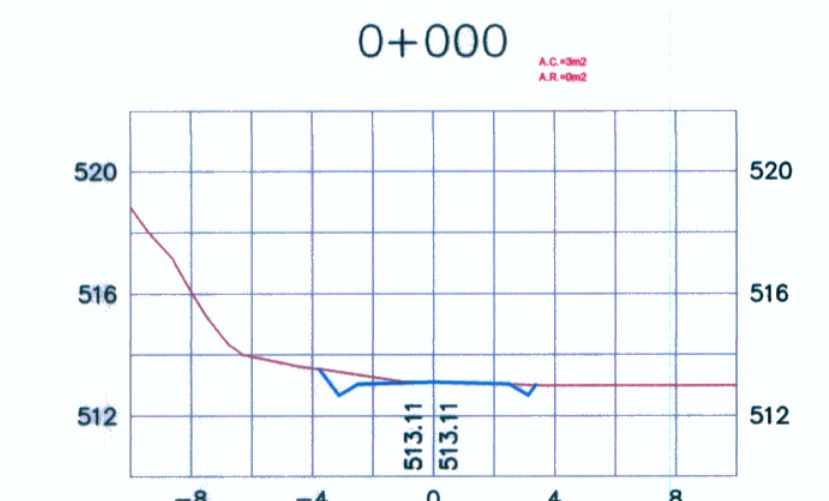
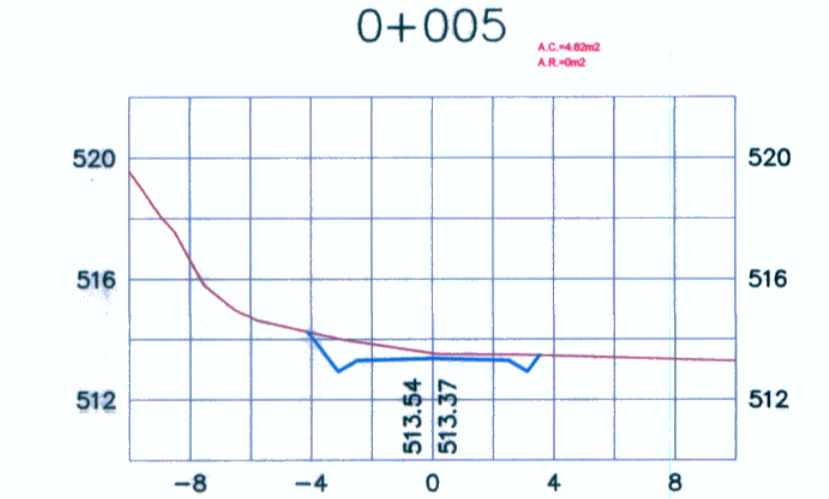
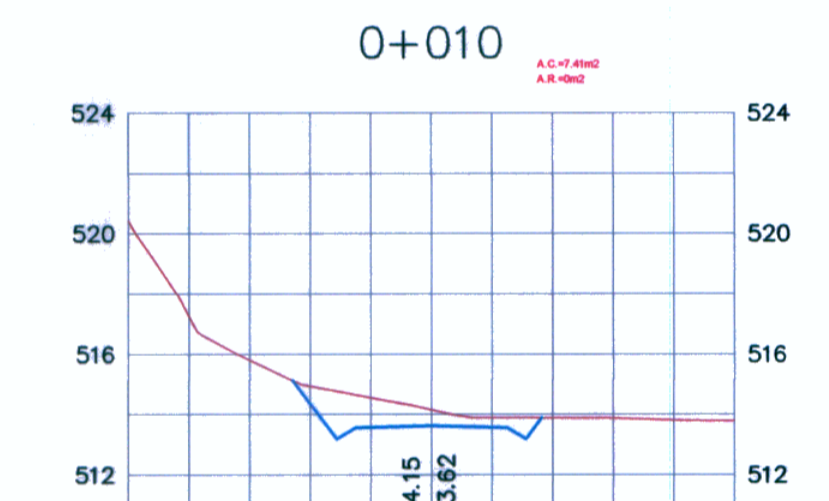
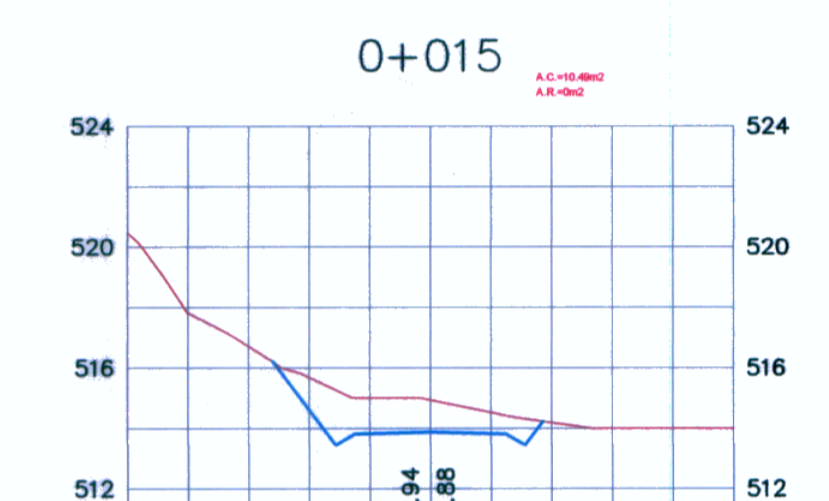



PLANTA
ESCALA: 1/ 250

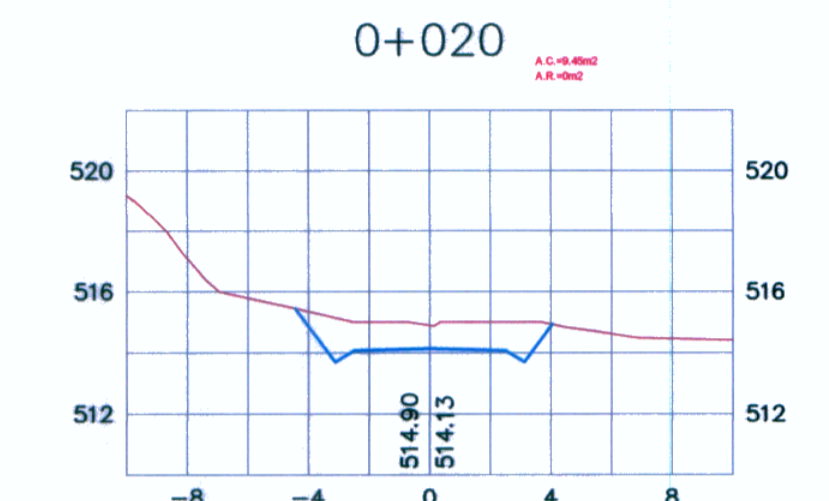

PERFIL LONGITUDINAL
ESCALA: 1/ 250

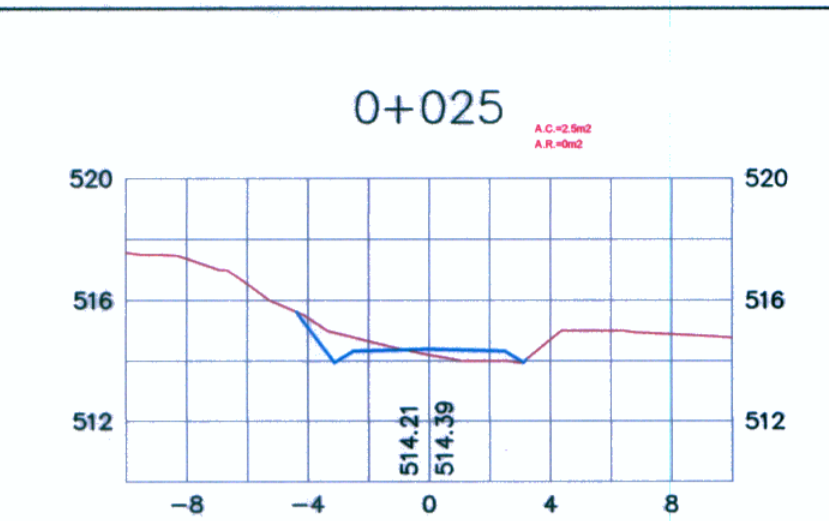

STATION	AREAS		VOLUMES		CUMULATIVE VOLUMES	
	CUT	FILL	CUT	FILL	CUT	FILL
0+000	3.000	0.000	19.559	0.000	19.559	0.000
0+005	4.824	0.000	30.588	0.000	50.147	0.000
0+010	7.412	0.000	44.765	0.000	94.912	0.000
0+015	10.494	0.000	49.865	0.000	144.777	0.000
0+020	9.452	0.000	31.648	0.002	176.425	0.002
0+025	2.503	0.001	8.836	6.301	185.262	6.303
0+030	0.654	2.891	1.739	51.546	187.001	57.849
0+035	0.000	19.700	5.905	48.873	192.906	106.722
0+040	2.236	1.281	17.417	3.202	210.324	109.924
0+045	4.731	0.000	18.298	0.000	228.621	109.924
0+050	2.588	0.000	12.000	0.000	240.622	109.924
0+054.753	2.461	0.000	0.000	0.000	240.622	109.924

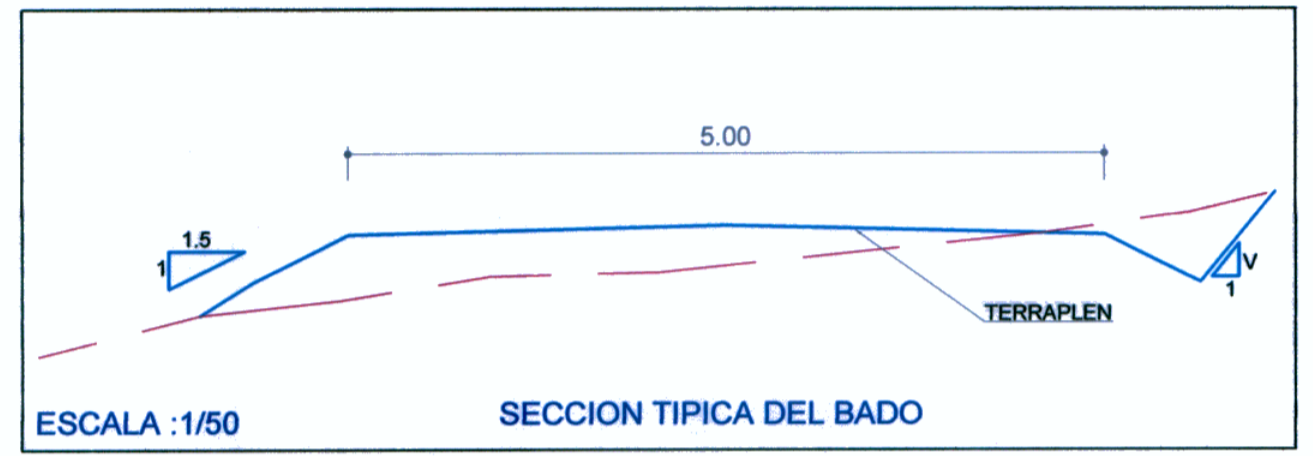

Dada
ING. RICARDO APAELLA MALVARTI
Especialista en Topografía y Delineación
RIP 11825

Bustamante Williams, Consultores
y Constructores SAC
Ing. Luis A. Bustamante y Alvarado
Especialista en Topografía, Delineación y Delineación
CIP N° 2028

Bustamante Williams, Consultores
y Constructores SAC
Ing. Jaime Sagvedra de Rivero
Especialista en Topografía y Delineación
CIP N° 32226

SECCIONES
TRANSVERSALES
ESCALA: 1/ 250

Concedente: Ministerio de Transportes y Comunicaciones	Concesionario: Bustamante, Williams Consultores y Constructores S.A.C.	Consultor: Bustamante Williams, Consultores y Constructores SAC	PROYECTISTA : DISEÑO : S. ZEVALLOS DIBUJO : A. MATOS REVISADO : S. ZEVALLOS APROBADO :	APROBADO :	REVISIONES		CONSULTOR : Bustamante Williams, Consultores y Constructores SAC	ESTUDIO DEFINITIVO CARRETERA CHAMAYA - JAEN - SAN IGNACIO - RIO CANCHIS TRAMO: PERICO SAN IGNACIO VADO ALCANTARILLA AMC PLANTA-PERFIL Y SECCIONES TRANSV. AMC 19+062.5 (2.0 x 2.0)	ESCALA : INDICADA FECHA : ENERO-2011 CODIGO : VA-AMC- 07
					N°	FECHA			