

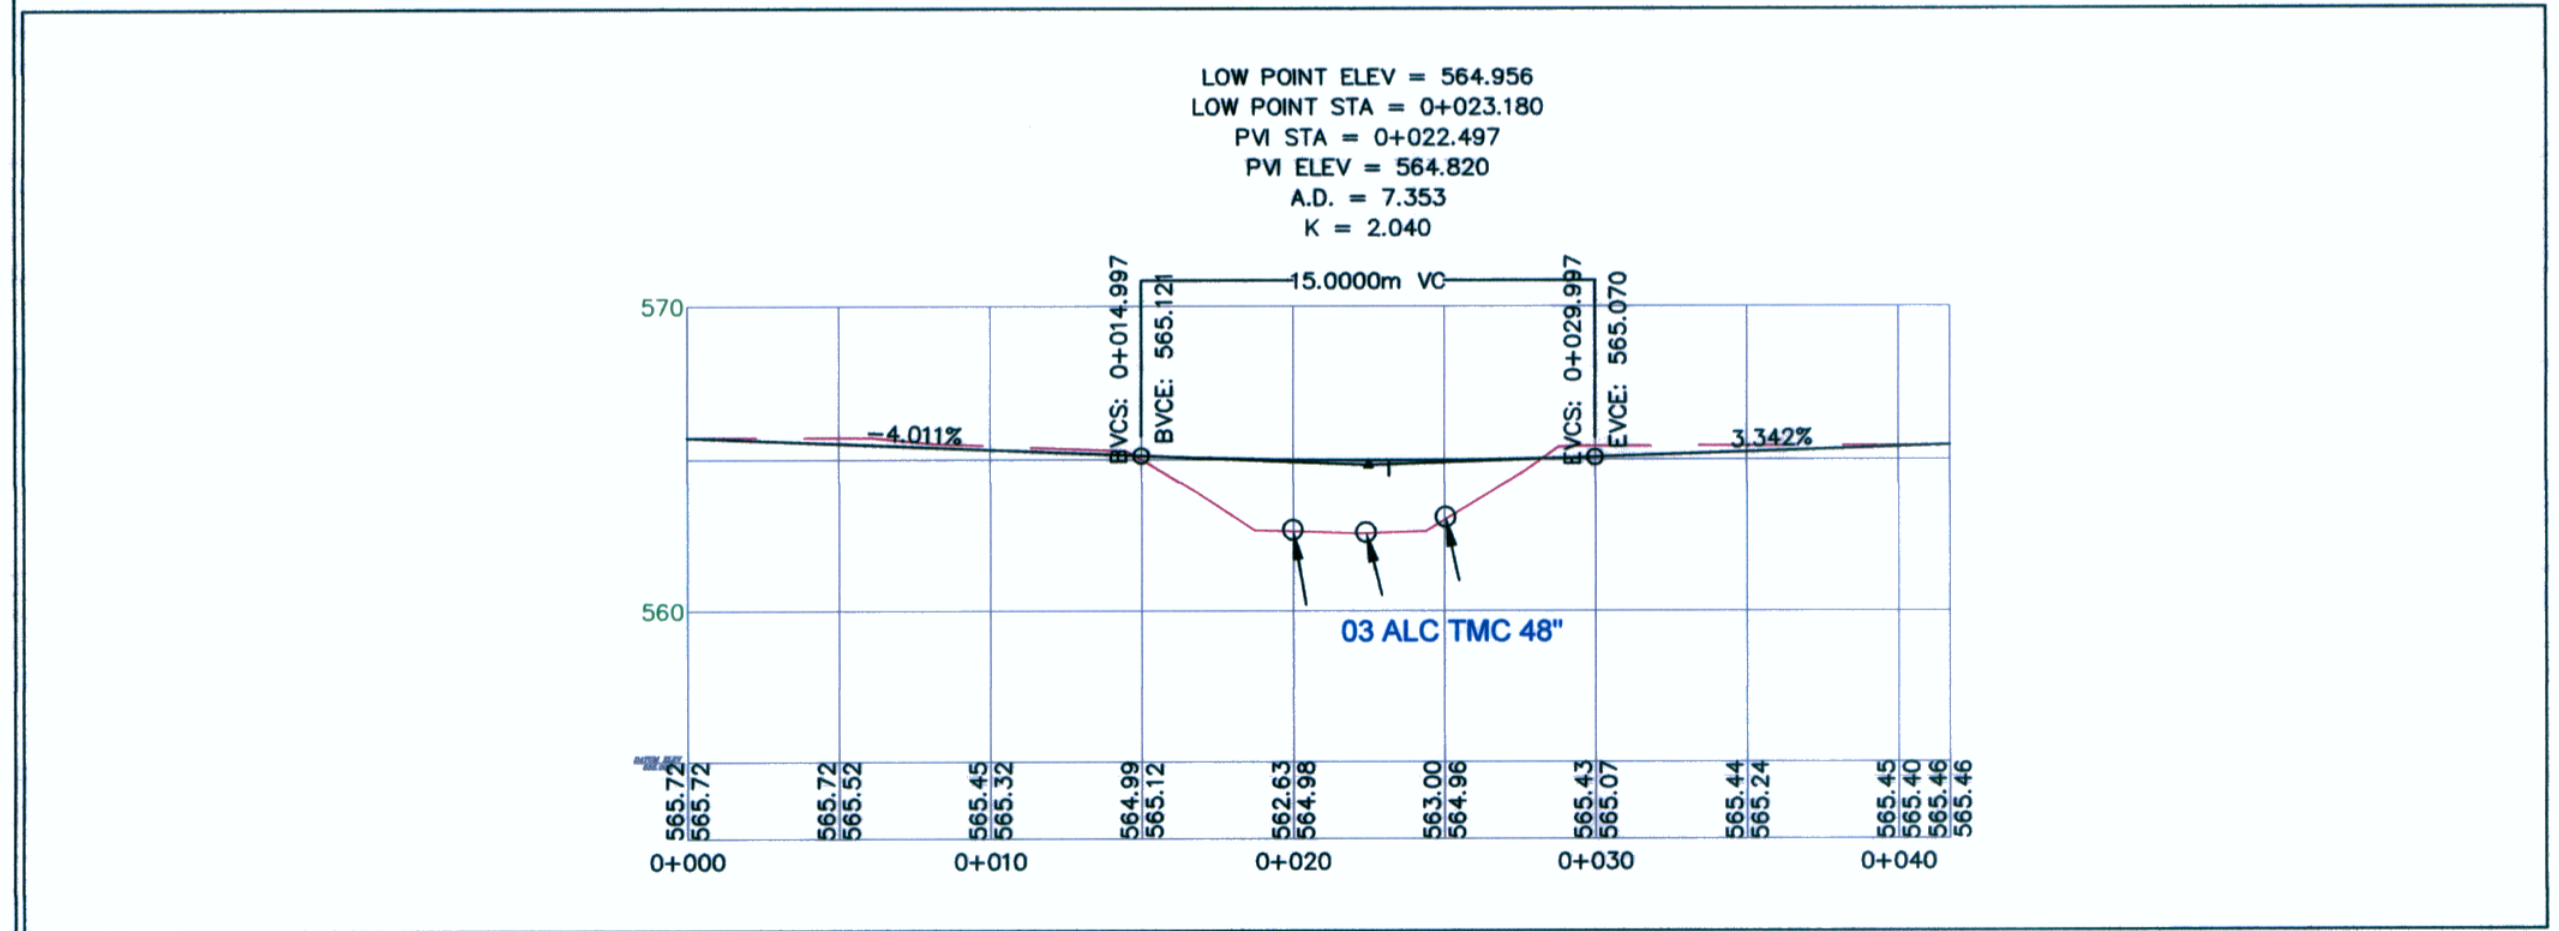
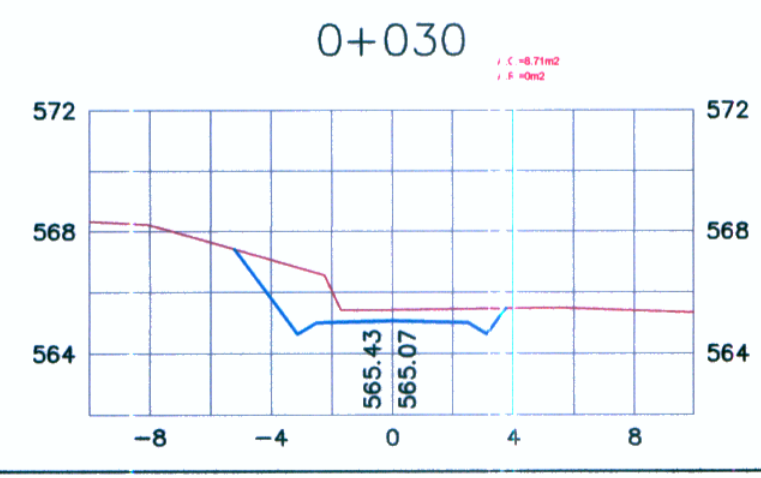
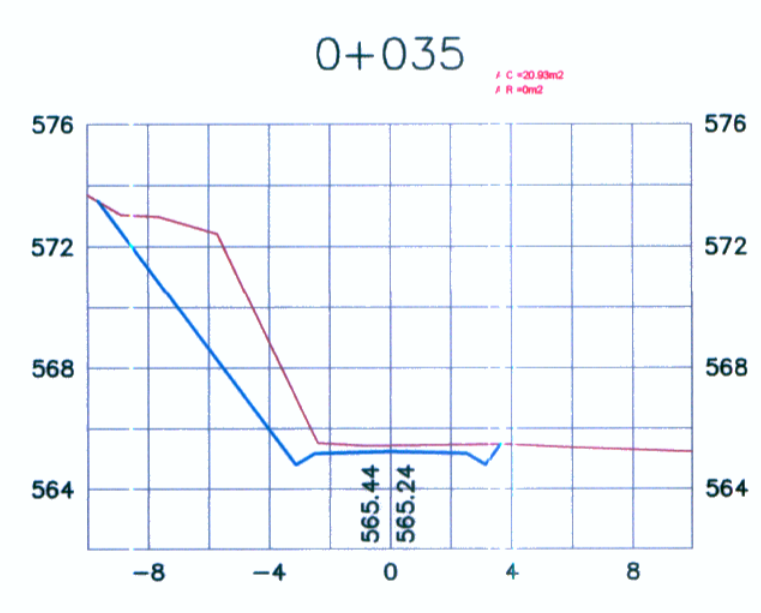
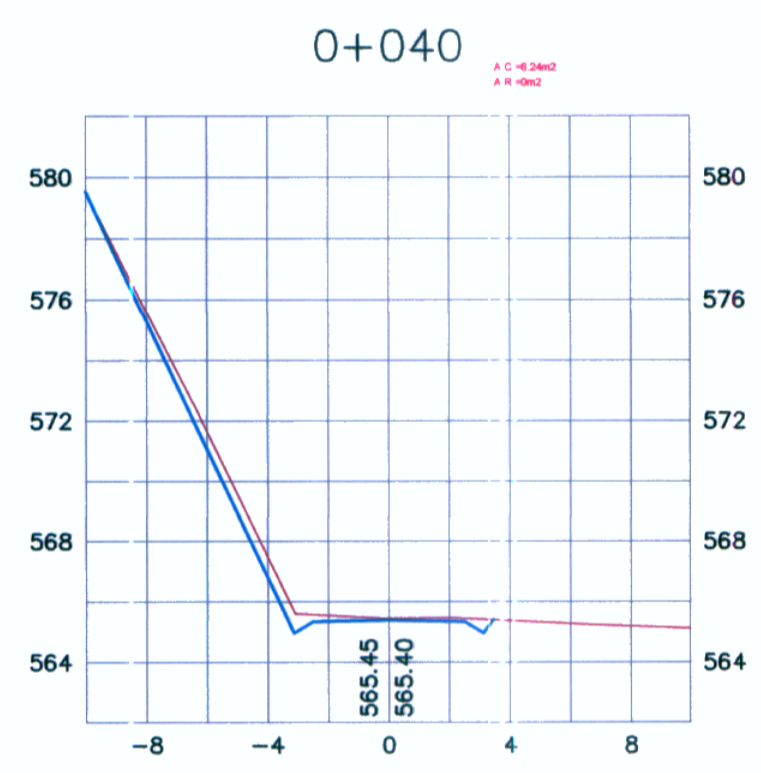
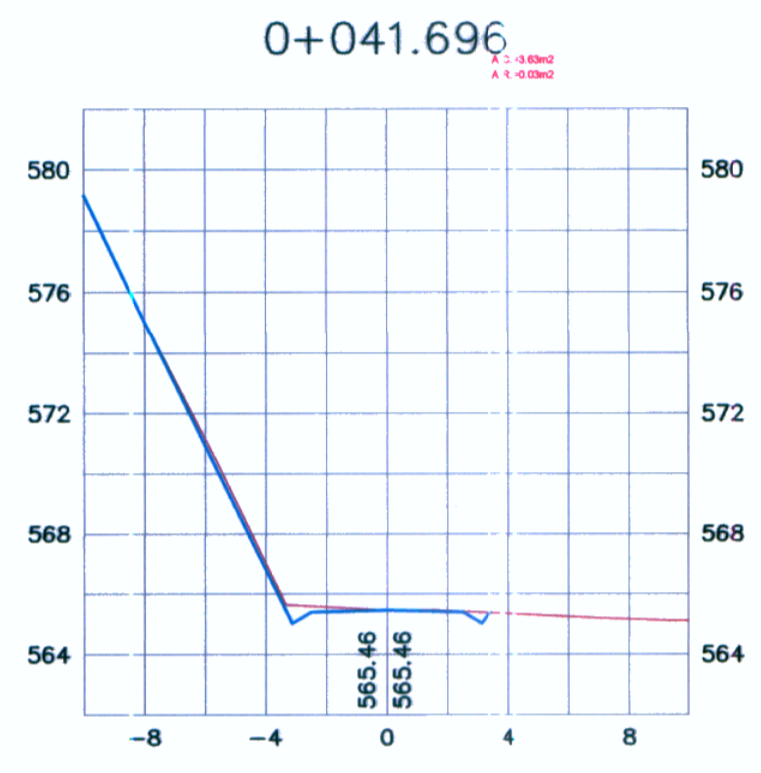
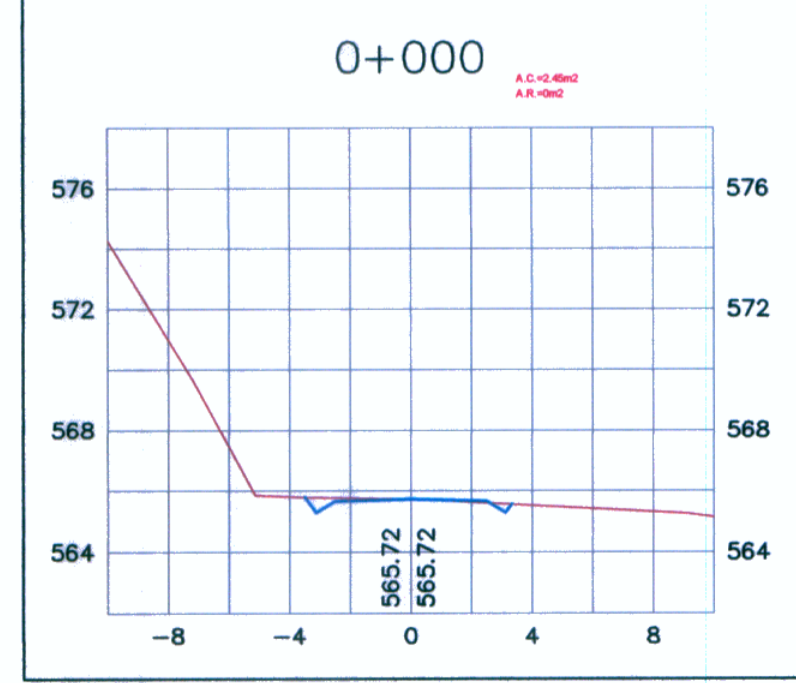
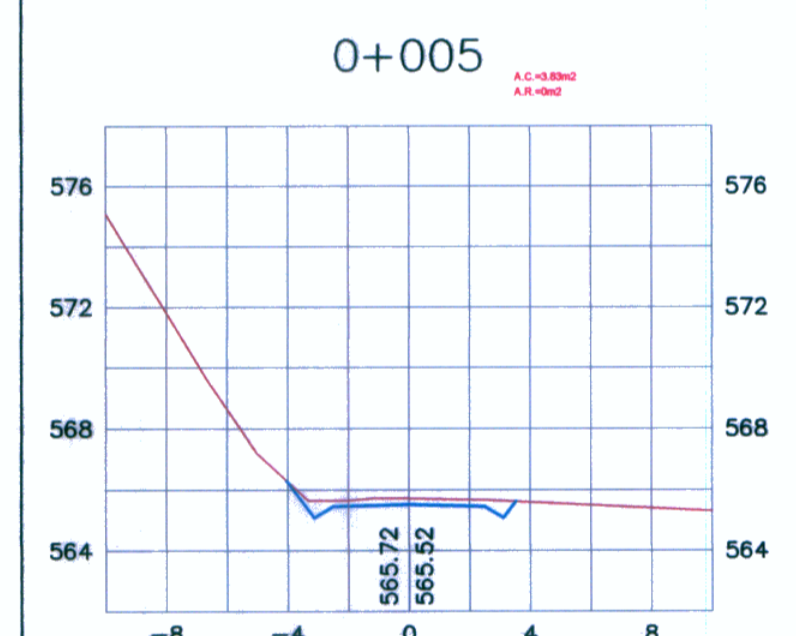
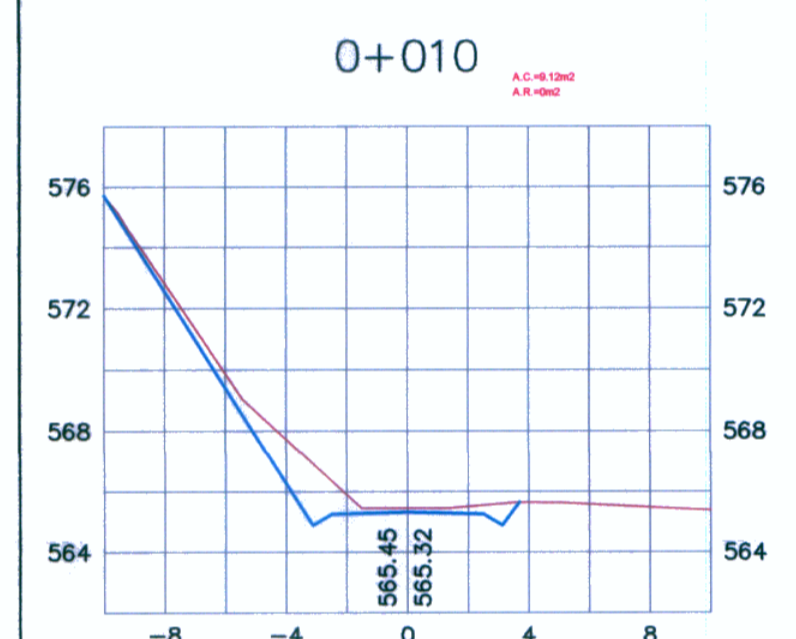
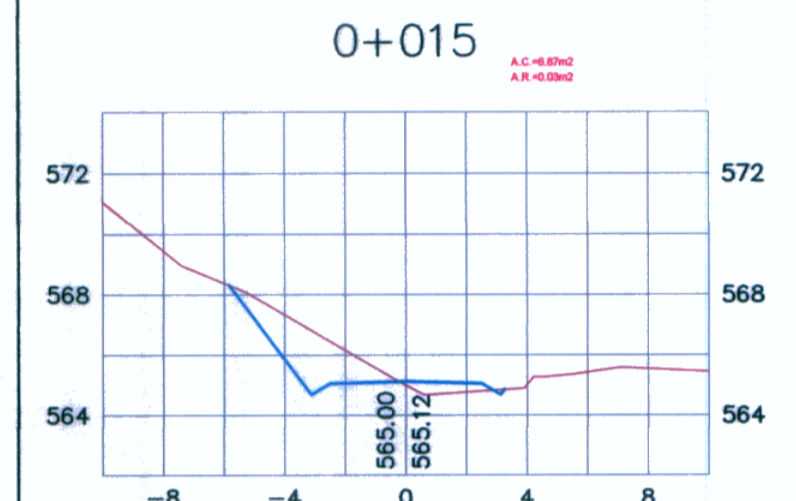



PLANTA  
ESCALA: 1/ 250

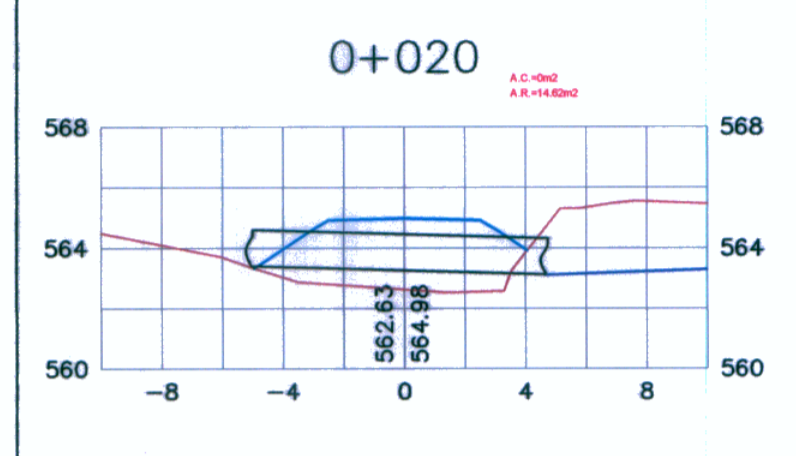

PERFIL LONGITUDINAL  
ESCALA: 1/ 250

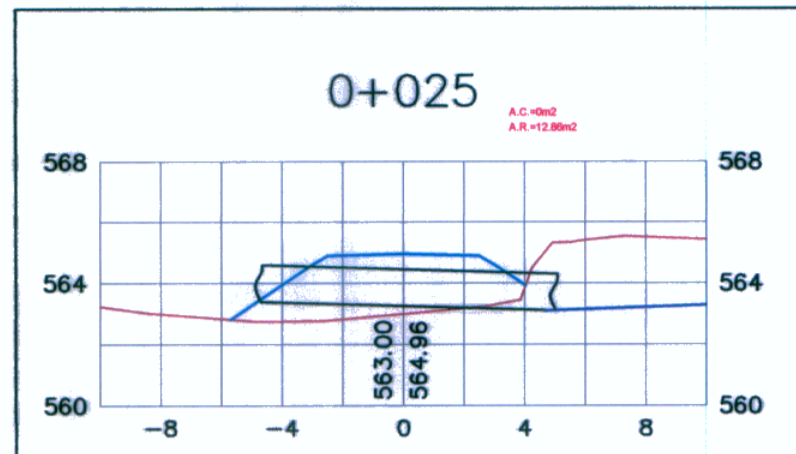

STATION	AREAS Square Meters		VOLUMES Cubic Meters		CUMULATIVE VOLUMES Cubic Meters	
	CUT	FILL	CUT	FILL	CUT	FILL
0+000	2.454	0.000	15.713	0.000	15.713	0.000
0+005	3.832	0.000	32.388	0.000	48.101	0.000
0+010	9.124	0.000	39.989	0.073	88.091	0.073
0+015	6.872	0.029	18.748	35.788	106.839	35.861
0+020	0.000	14.616	0.000	70.474	106.839	106.335
0+025	0.000	12.857	22.711	32.855	129.550	139.191
0+030	8.713	0.000	74.095	0.000	203.645	139.191
0+035	20.925	0.000	67.900	0.000	271.544	139.191
0+040	6.235	0.000	8.363	0.024	279.907	139.215
0+041.696	3.629	0.029	0.000	0.000	279.907	139.215

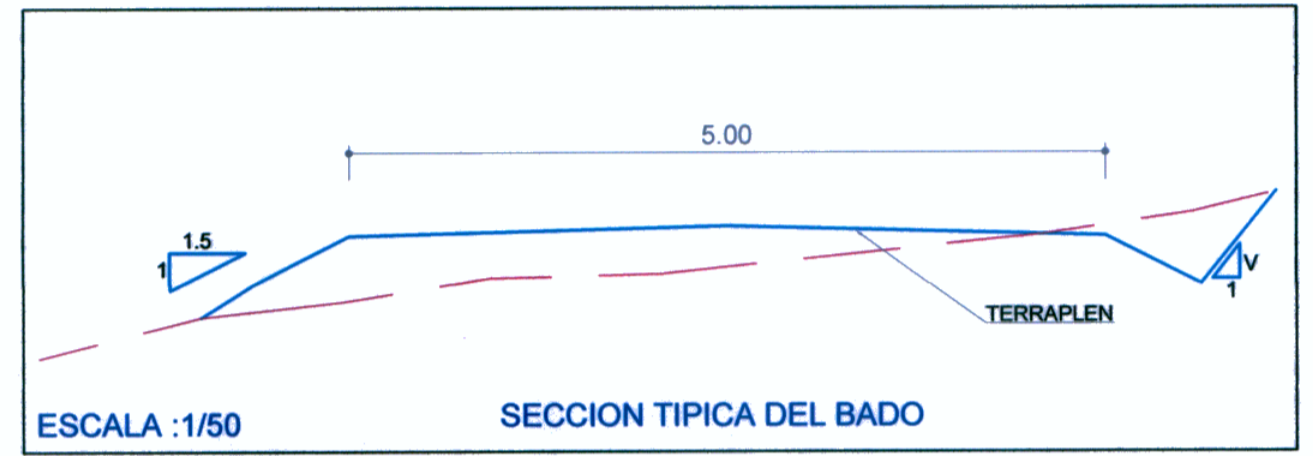

ESCALA: 1/50

Ing. RICARDO APACLLA MALVARTE  
Especialista en Hidrología y Meteorología  
CUP 11423

Bustamante Williams, Consultores  
y Constructores SAC  
Ing. Luis A. Chiriboga  
Especialista en Infraestructura de Vías y Obras  
CUP N° 2018

Bustamante Williams, Consultores  
y Constructores SAC  
Ing. Jaime Salazar de Rivero  
Especialista en Hidrología y Meteorología  
CUP N° 2018

SECCIONES  
TRANSVERSALES  
ESCALA: 1/ 250