


PLANTA
1:2000

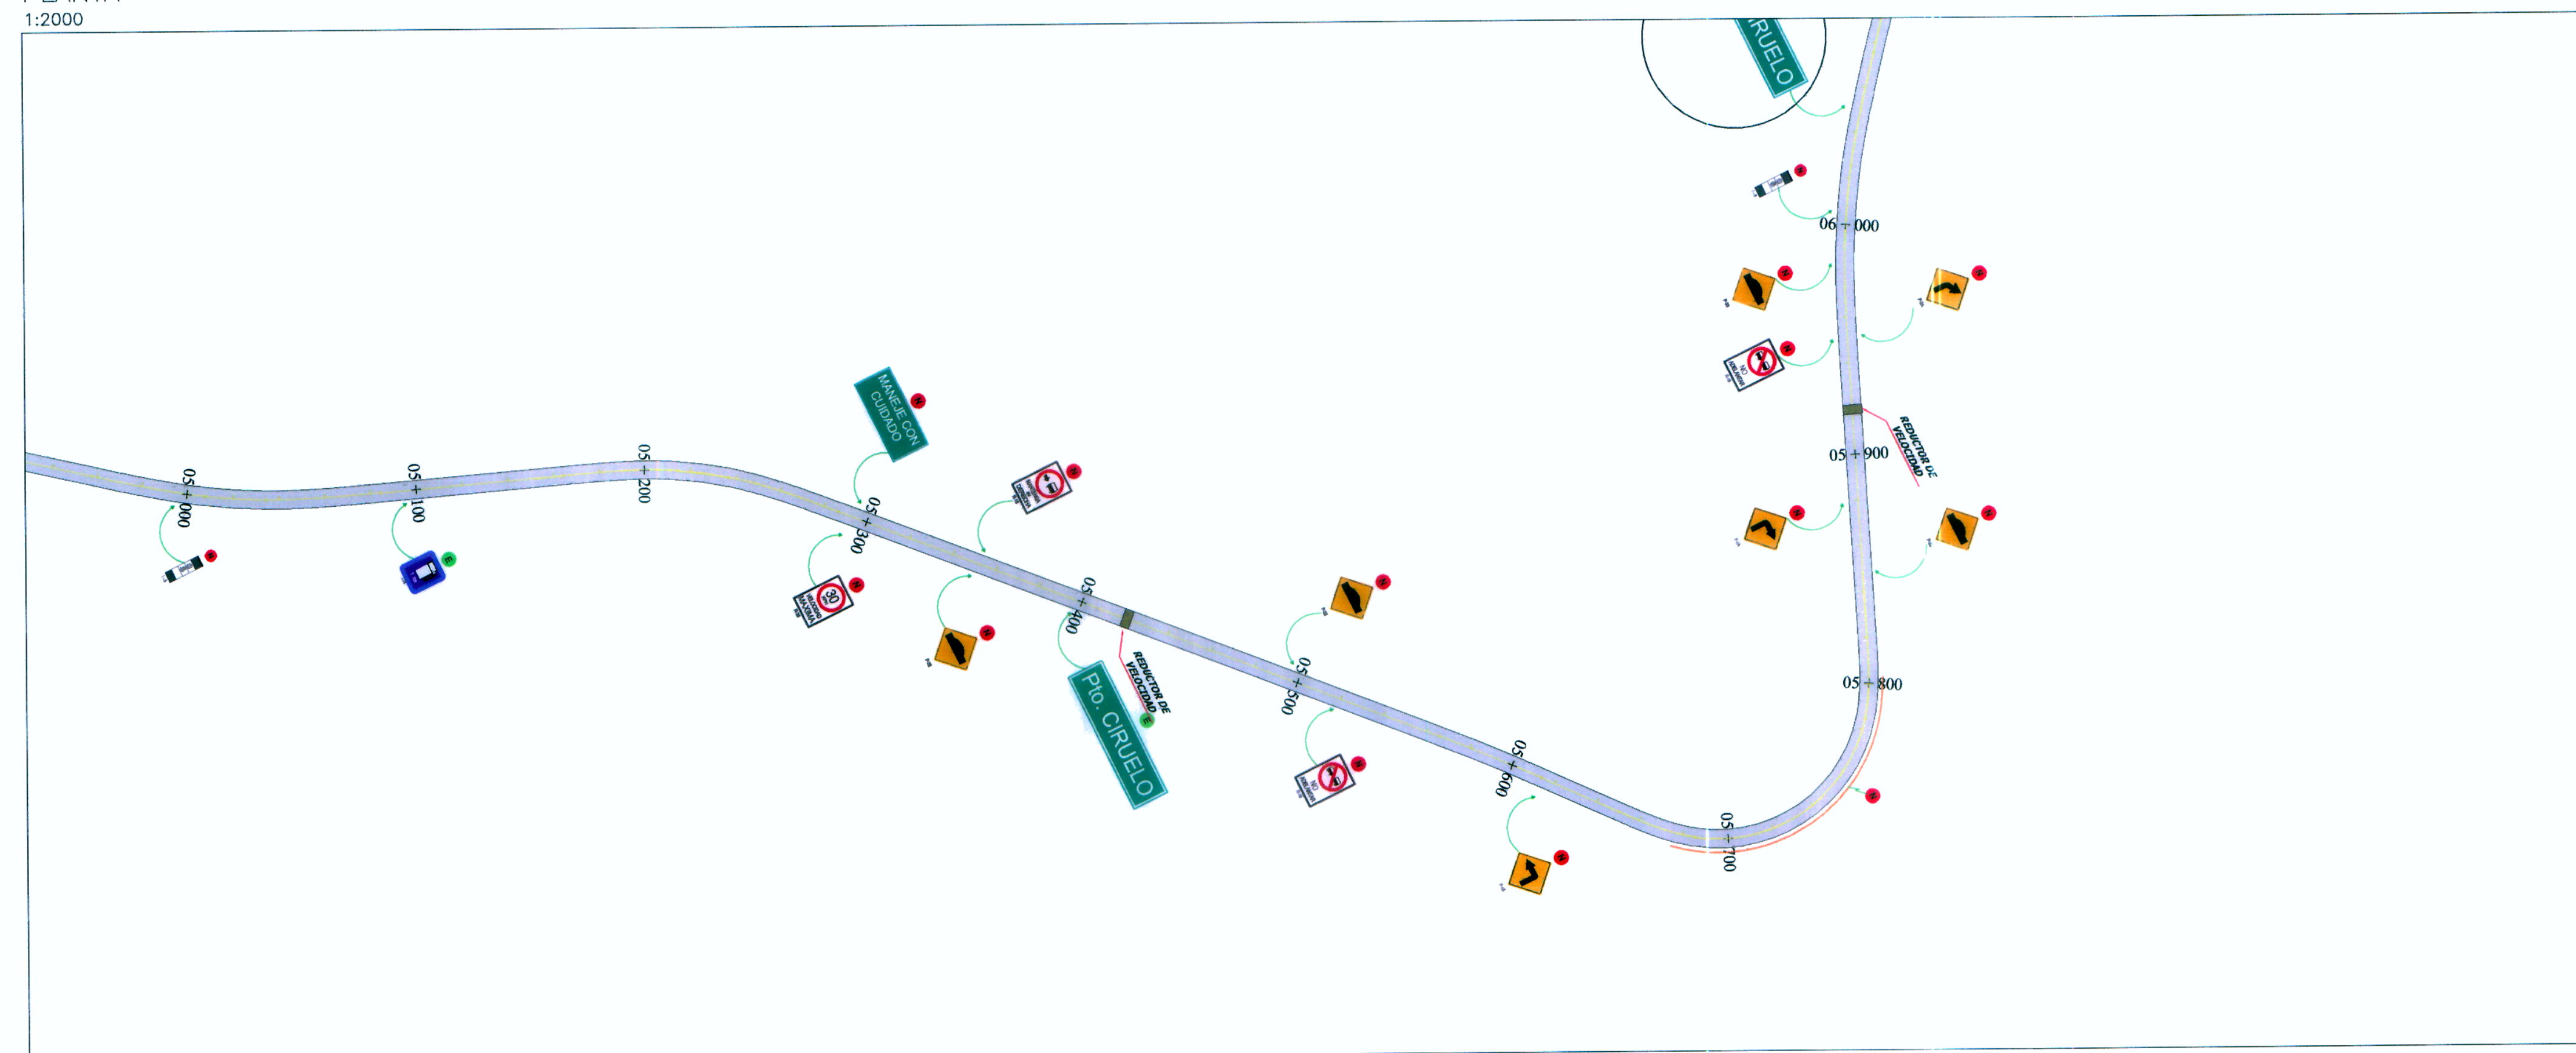

PLANTA
1:2000

LINEA CENTRAL DETALLE - 1 ESCALA 5/E	LINEA CENTRAL DETALLE - 2 ESCALA 5/E	LINEA DE BORDE DETALLE - 3 ESCALA 5/E	LEYENDA HITO KILOMETRICO MARCAS EN EL PAVIMENTO BARRERAS DE SEGURIDAD	LEYENDA SEÑALES EXISTENTE SEÑALES NUEVAS GUADAVIAS EXISTENTE
--	--	---	---	--

Bustamante Williams, Consultores y Constructores SAC
 Ing. Jilma Saavedra de Rivero
 Ing. Jilma Saavedra de Rivero
 Bustamante Williams, Consultores y Constructores SAC
 Ing. Jilma Saavedra de Rivero

Concedente: MTC Ministerio de Transportes y Comunicaciones	Concesionario: Consultor: Bustamante, Williams Consultores y Constructores S.A.C.	PROYECTISTA : DISEÑO : DIBUJO : REVISADO : APROBADO :	APROBADO :	REVISIONES		CONSULTOR :	ESTUDIO DEFINITIVO CARRETERA CHAMAYA -JAEN-SAN IGNACIO-RIO CANCHIS TRAMO: PERICO SAN IGNACIO SEÑALIZACION PLANTA KM 4+000.00 - KM 6+000.00	ESCALA : 1:2000
				N°	FECHA			DESCRIPCION