


PLANTA  
1:2000

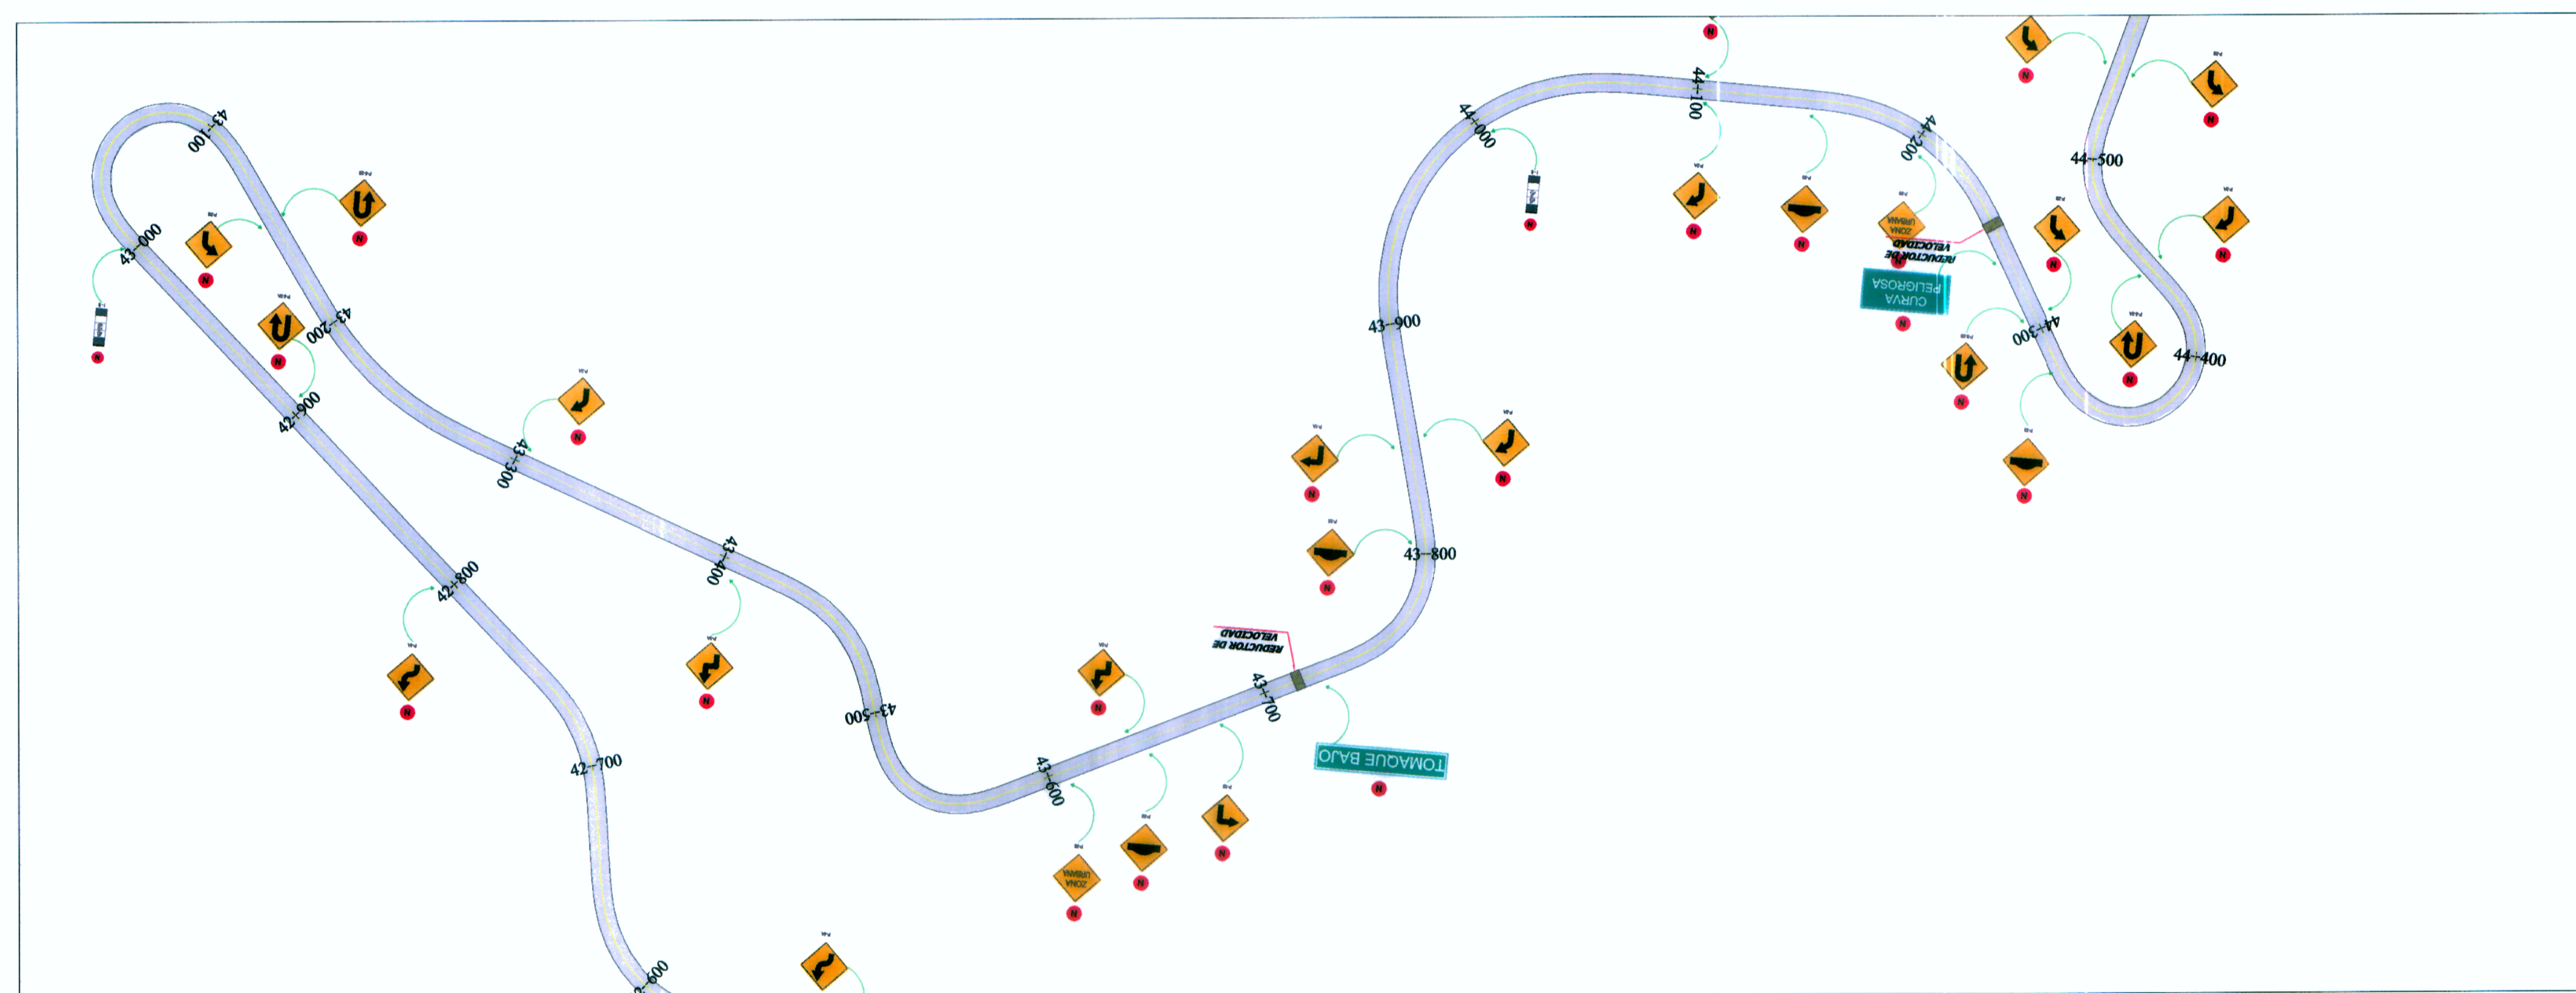

PLANTA  
1:2000

<p><b>LINEA CENTRAL</b></p> <p><b>DETALLE - 1</b> ESCALA S/E</p>	<p><b>LINEA CENTRAL</b></p> <p><b>DETALLE - 2</b> ESCALA S/E</p>	<p><b>LINEA DE BORDE</b></p> <p><b>DETALLE - 3</b> ESCALA S/E</p>	<p><b>LEYENDA</b></p> <ul style="list-style-type: none"> <li> HITO KILOMETRICO</li> <li> MARCAS EN EL PAVIMENTO</li> <li> BARRERAS DE SEGURIDAD</li> </ul>	<p><b>LEYENDA</b></p> <ul style="list-style-type: none"> <li> SEÑALES EXISTENTE</li> <li> SEÑALES NUEVAS</li> <li> GUADAVIAS EXISTENTE</li> </ul>
--	--	---	--	---

Bustamante Williams, Consultores y Constructores S.A.C.  
Ing. Isaias Salvador Espinosa  
CIP N° 68556

ESTUDIO DEFINITIVO DE LA CARRETERA CHAMAYA - JAEN - SAN IGNACIO - RIO CANCHIS  
Bustamante Williams, Consultores y Constructores S.A.C.  
Ing. Jaime Saavedra de Rivero  
CIP N° 68556

<p>Concedente:</p> <p>Ministerio de Transportes y Comunicaciones</p>	<p>Concesionario:</p>	<p>Consultor:</p> <p>Bustamante, Williams Consultores y Constructores S.A.C.</p>	<p>PROYECTISTA :</p>	<p>DISEÑO : S. ZEVALLOS</p> <p>DIBUJO : A. MATOS</p> <p>REVISADO : S. ZEVALLOS</p> <p>APROBADO :</p>	<p>APROBADO :</p>	<table border="1"> <thead> <tr> <th colspan="2">REVISIONES</th> <th rowspan="2">DESCRIPCION</th> </tr> <tr> <th>N°</th> <th>FECHA</th> </tr> </thead> <tbody> <tr> <td> </td> <td> </td> <td> </td> </tr> <tr> <td> </td> <td> </td> <td> </td> </tr> <tr> <td> </td> <td> </td> <td> </td> </tr> </tbody> </table>	REVISIONES		DESCRIPCION	N°	FECHA										<p>CONSULTOR :</p>	<p>ESTUDIO DEFINITIVO DE LA CARRETERA CHAMAYA - JAEN - SAN IGNACIO - RIO CANCHIS</p> <p>TRAMO: PERICOS - SAN IGNACIO</p> <p>DISEÑO GEOMETRICO</p> <p>PLANTA</p> <p>42+000 - 44+000</p>	<p>ESCALA : 1:2000</p> <p>FECHA : ENERO-2011</p> <p>CODIGO : SE-22</p>
REVISIONES		DESCRIPCION																					
N°	FECHA																						