


PLANTA
1:2000

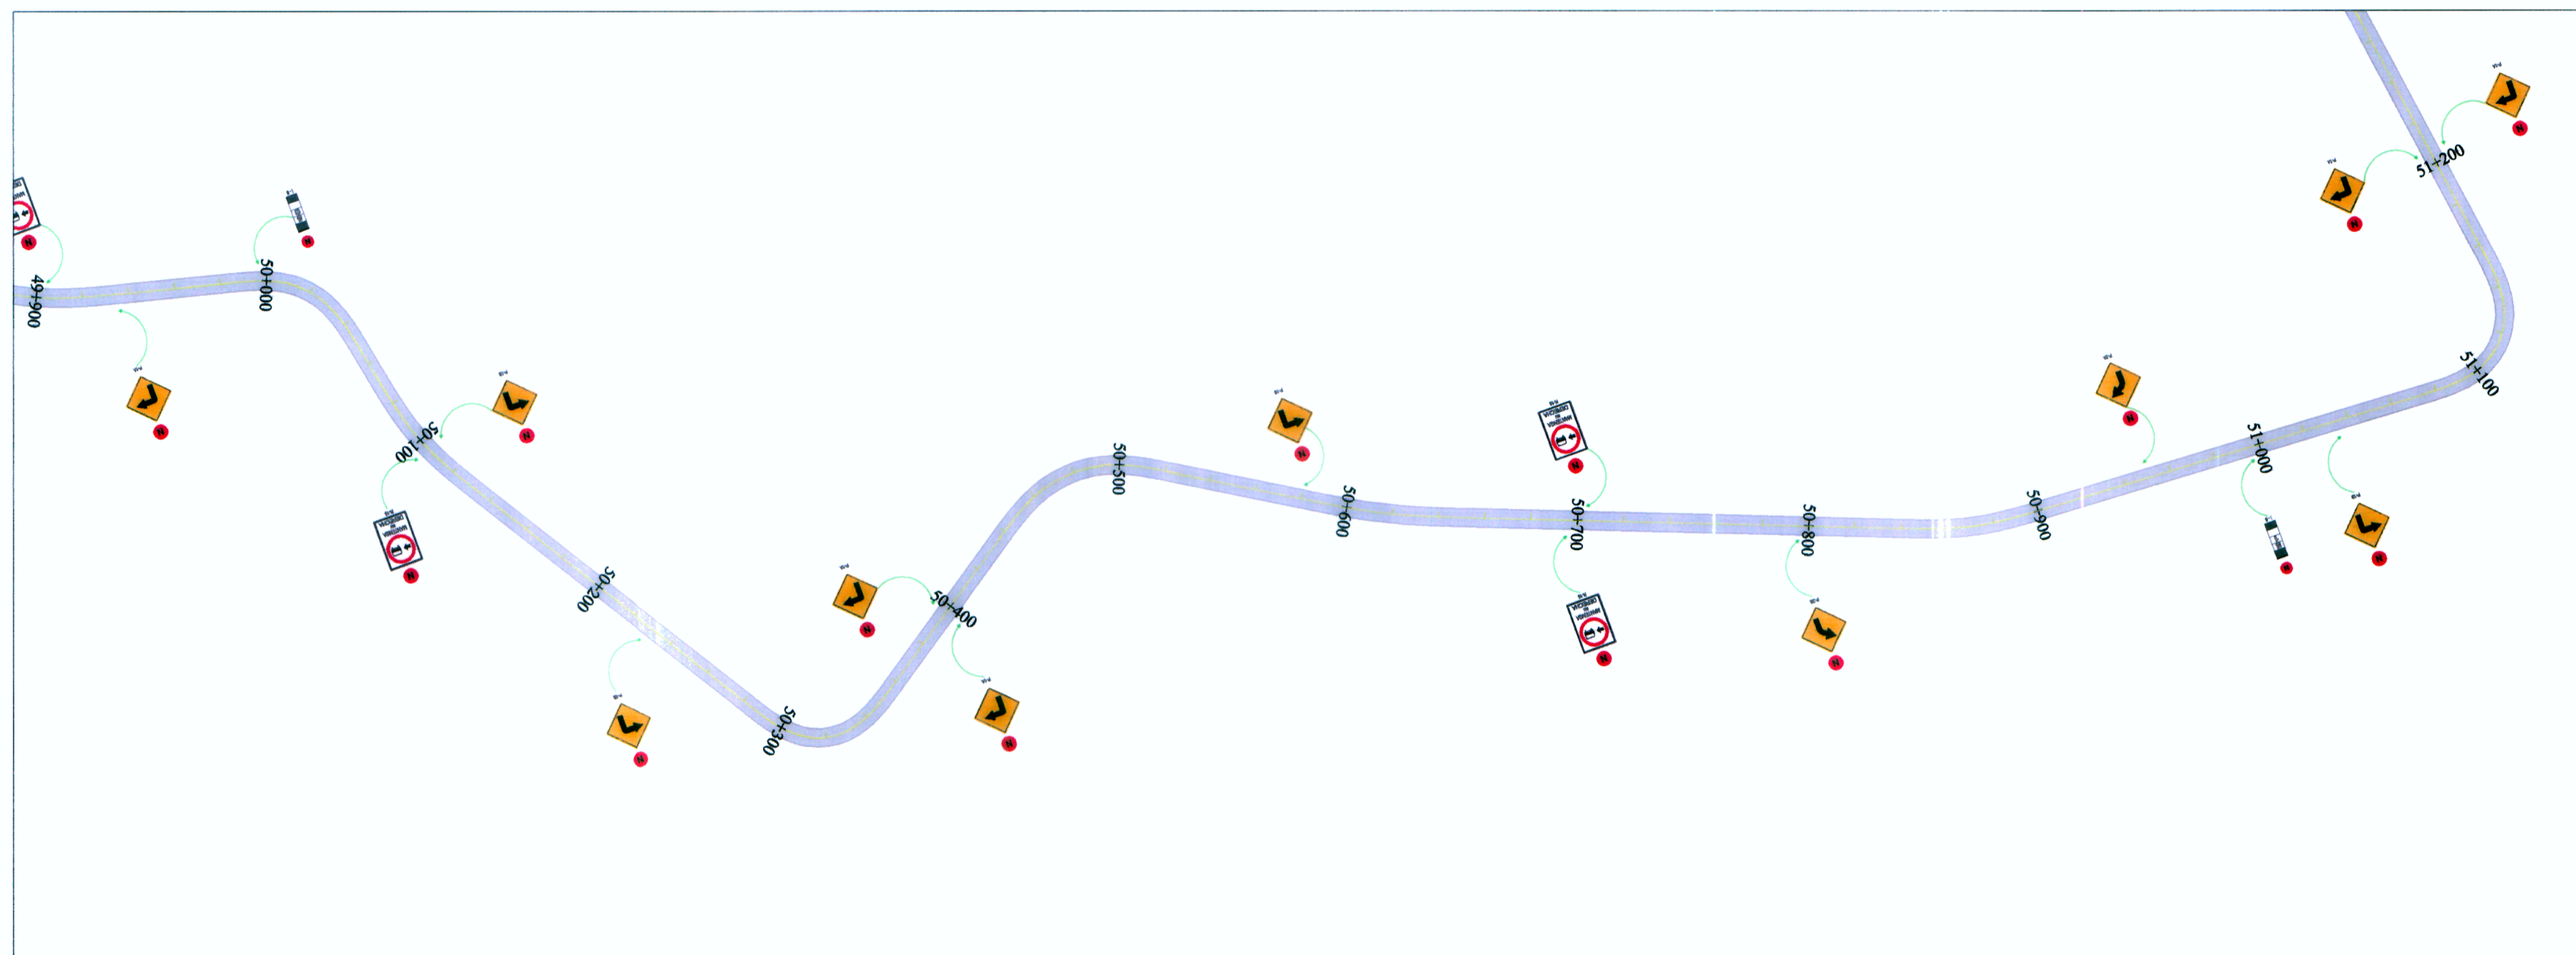

PLANTA
1:2000

<p>LÍNEA CENTRAL</p> <p>DETALLE - 1 ESCALA S/E</p>	<p>LÍNEA CENTRAL</p> <p>DETALLE - 2 ESCALA S/E</p>	<p>LÍNEA DE BORDE</p> <p>DETALLE - 3 ESCALA S/E</p>	<p>LEYENDA</p> <ul style="list-style-type: none"> HITO KILOMETRICO MARCAS EN EL PAVIMENTO BARRERAS DE SEGURIDAD 	<p>LEYENDA</p> <ul style="list-style-type: none"> SEÑALES EXISTENTE SEÑALES NUEVAS GUADAVIAS EXISTENTE
--	--	---	--	---

Bustamante Williams Consultores y Constructores SAC
 Ing. Jaime Saavedra de Rivero
 CIP N° 4000

Concedente: 	Concesionario: 	Consultor: 	PROYECTISTA: DISEÑO : S. ZEVALLOS DIBUJO : A. MATOS REVISADO : S. ZEVALLOS APROBADO :	APROBADO :	<table border="1" style="width: 100%; border-collapse: collapse;"> <thead> <tr> <th colspan="2">REVISIONES</th> </tr> <tr> <th>N°</th> <th>FECHA</th> </tr> </thead> <tbody> <tr><td> </td><td> </td></tr> <tr><td> </td><td> </td></tr> <tr><td> </td><td> </td></tr> <tr><td> </td><td> </td></tr> </tbody> </table>	REVISIONES		N°	FECHA									CONSULTOR :	ESTUDIO DEFINITIVO DE LA CARRETERA CHAMAYA - JAEN - SAN IGNACIO - RIO CANCHIS TRAMO: PERICOS - SAN IGNACIO DISEÑO GEOMETRICO - EVITAMIENTO PLANTA 49+270 - 51+000	ESCALA : 1:2000 FECHA : ENERO-2011 CODIGO : SE-EV-01
REVISIONES																				
N°	FECHA																			