



CORTE A-A  
1:25

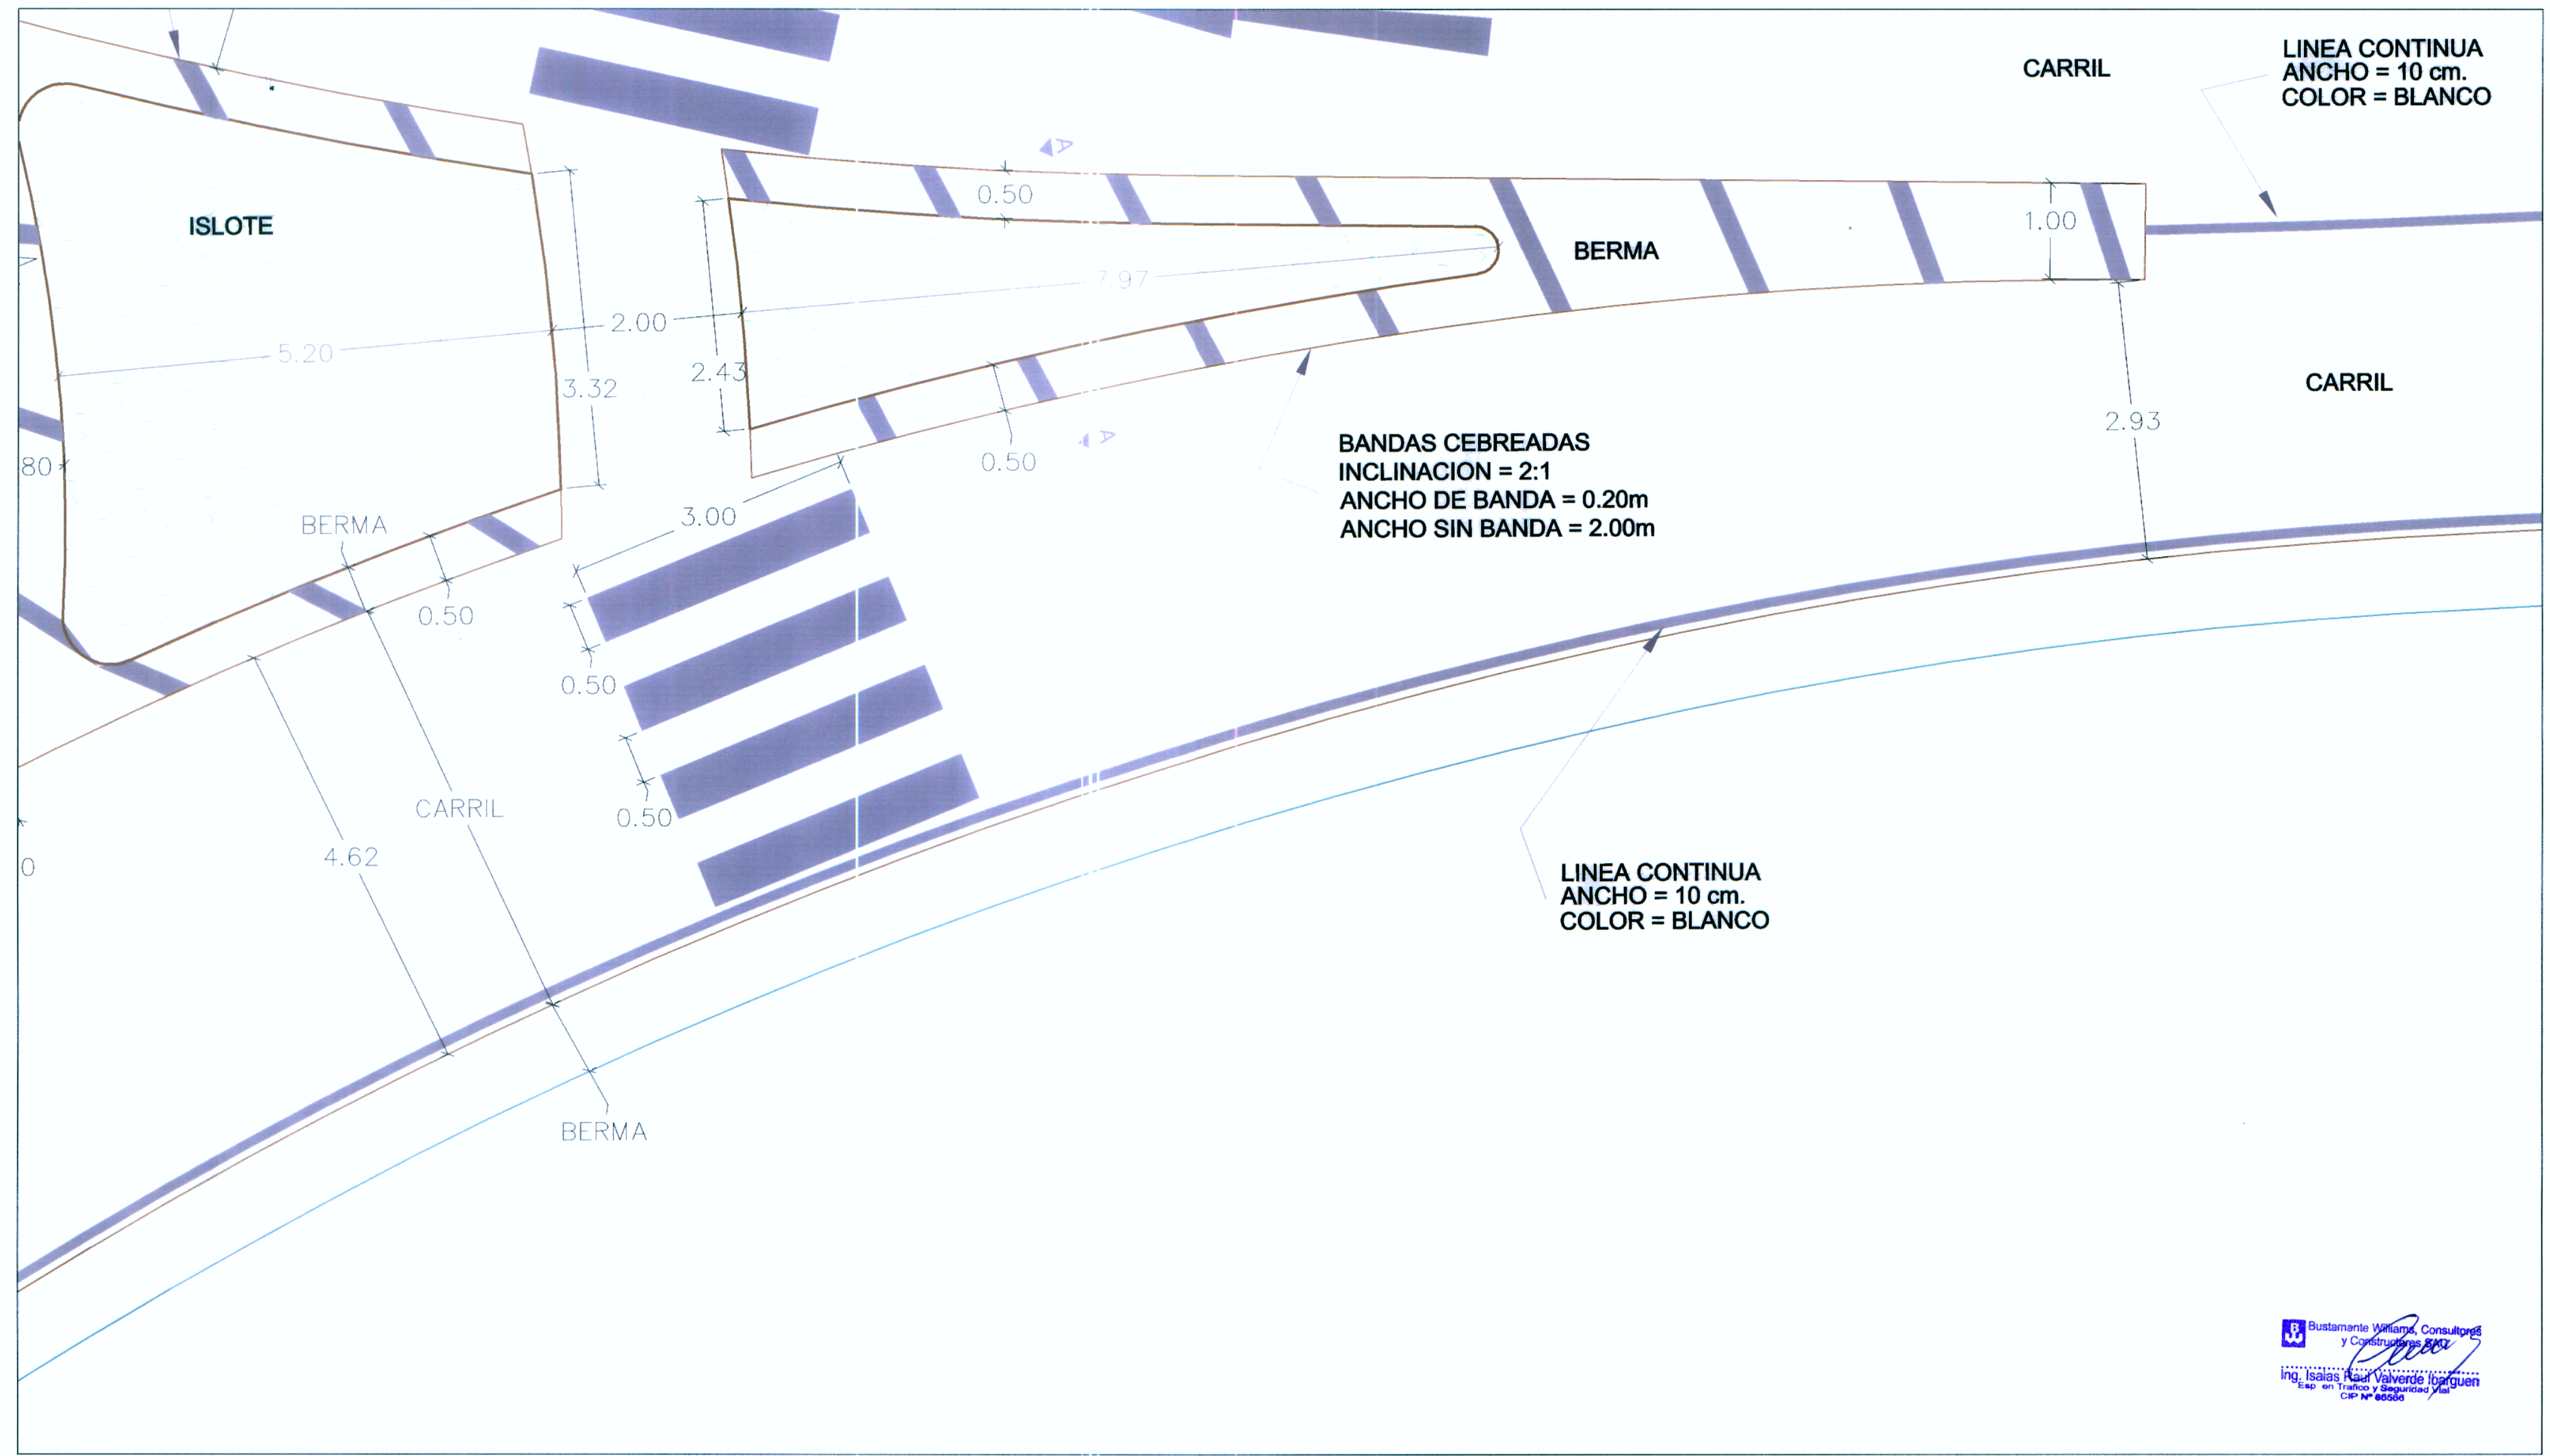

Bustamante Williams, Consultores y Constructores SAC  
Ing. Jaime Saavedra de Rivero  
C.R. 10000

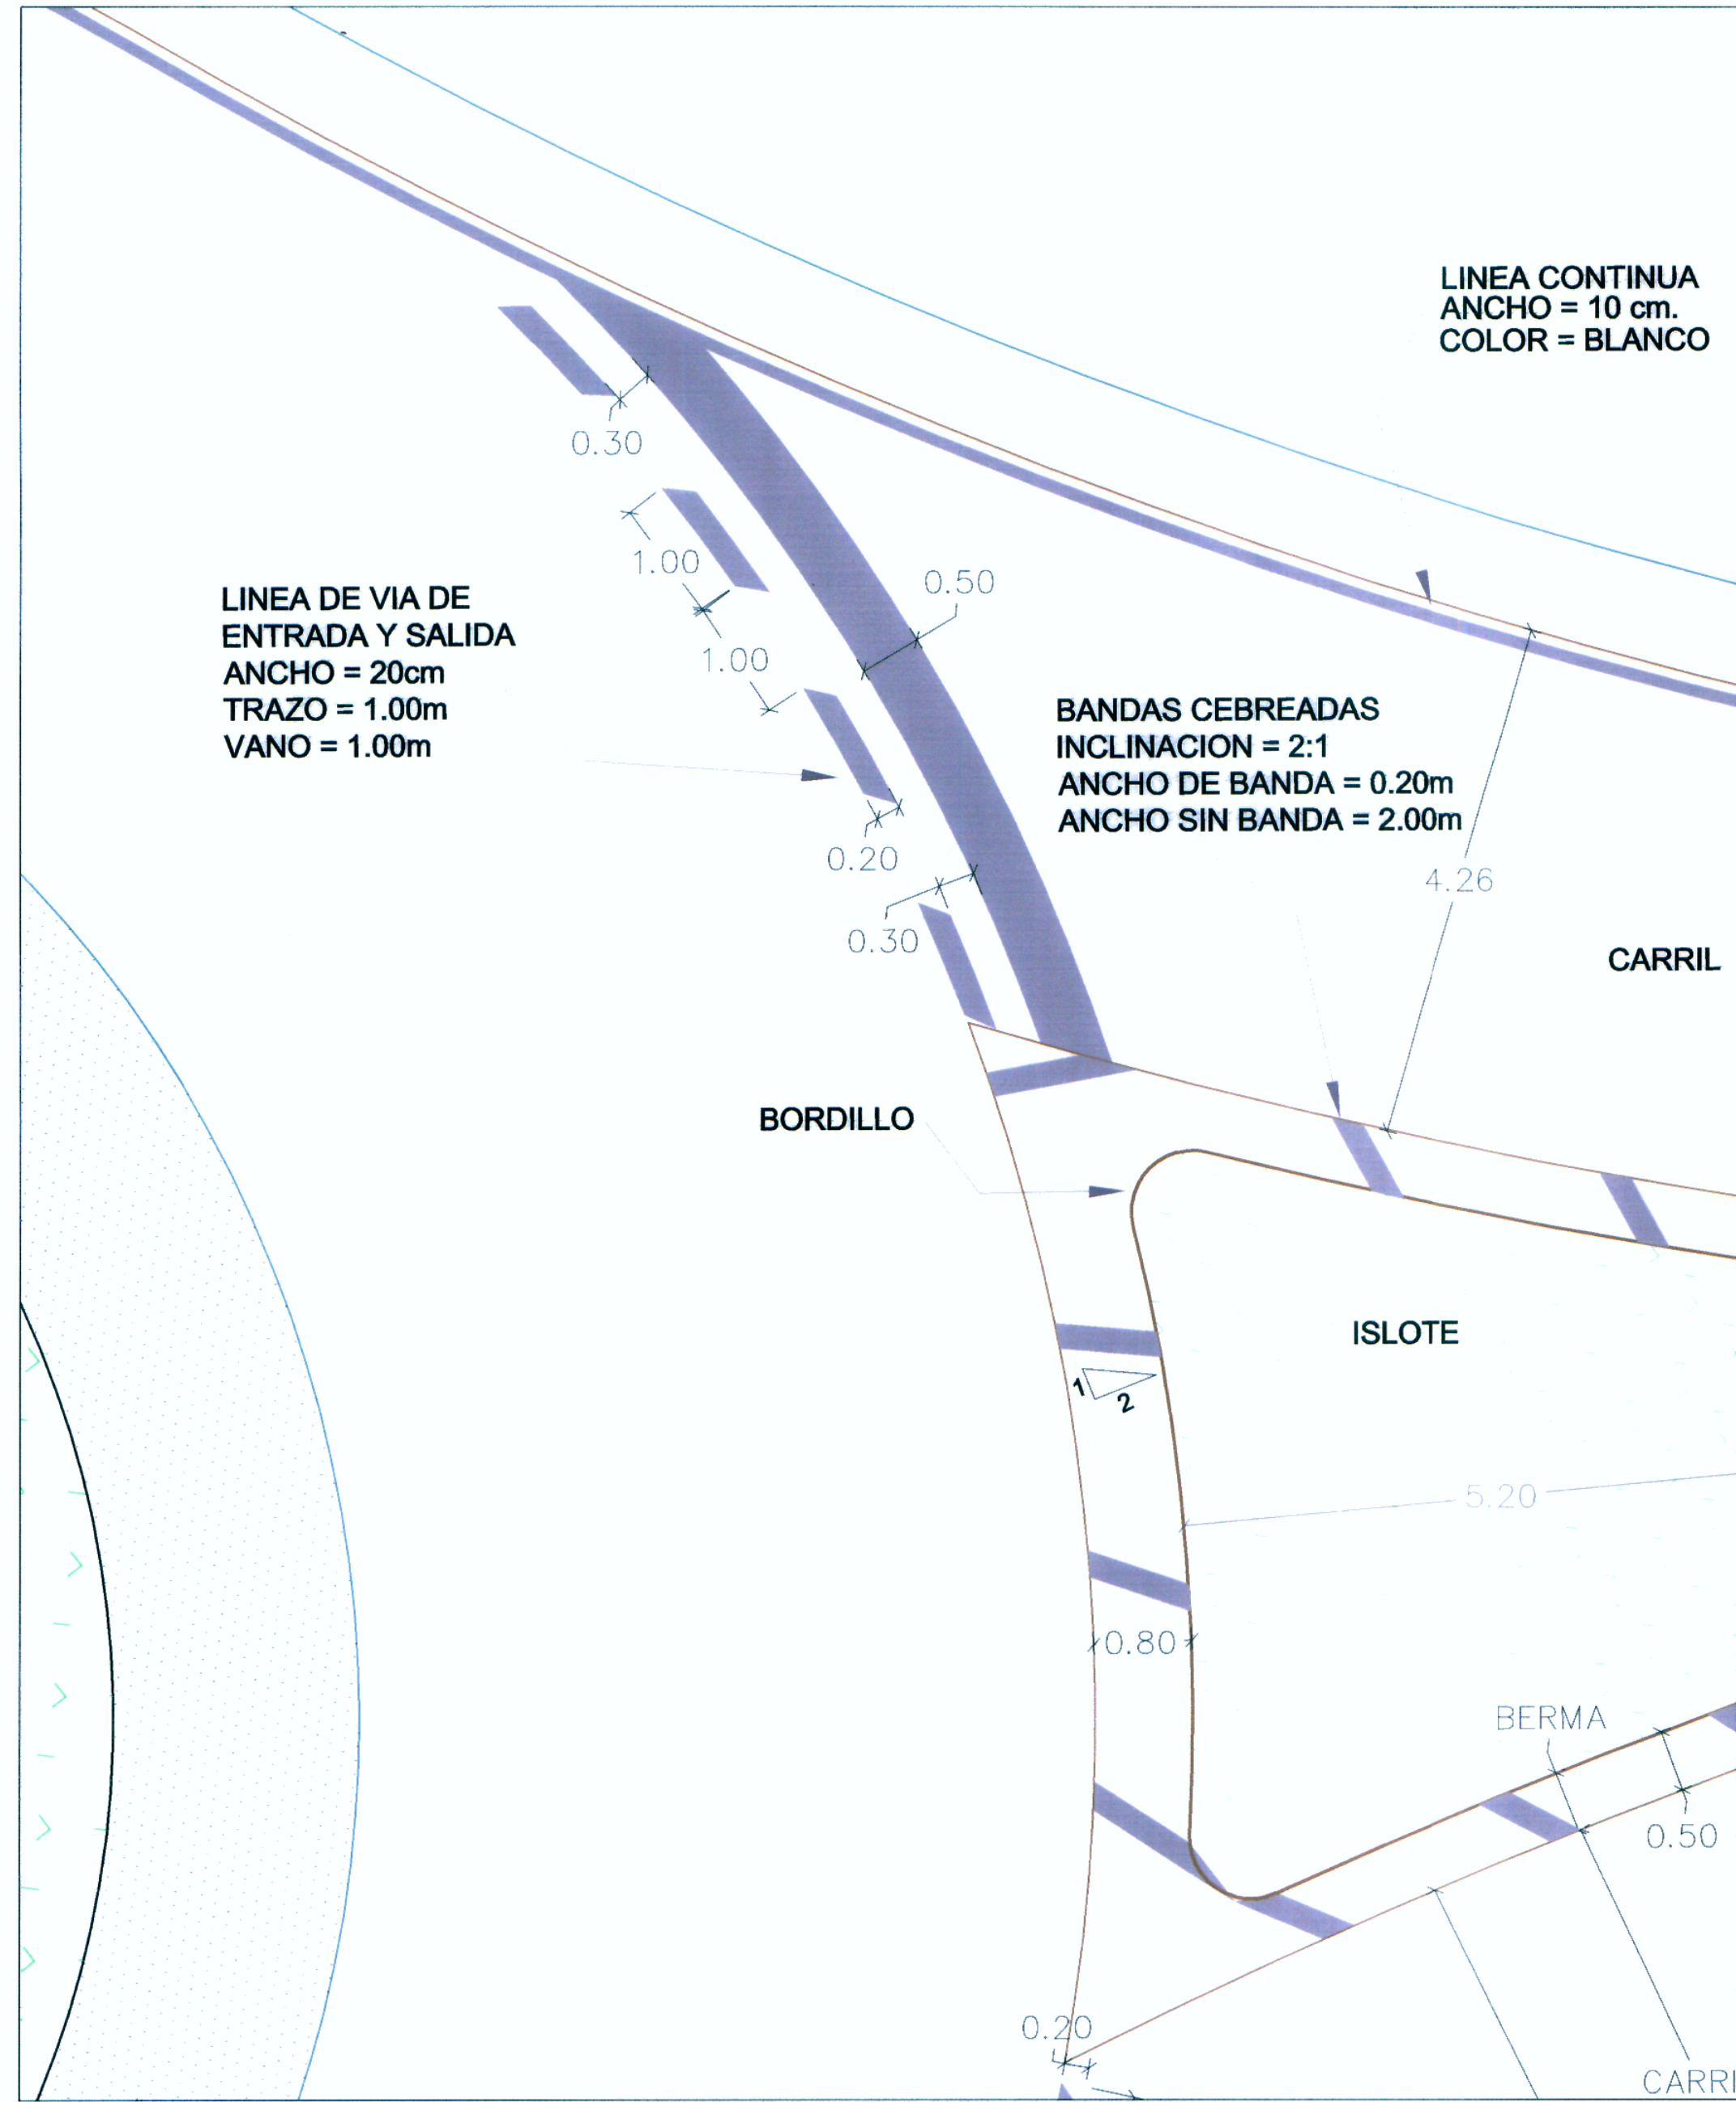

Bustamante Williams, Consultores y Constructores SAC  
Ing. Jaime Saavedra de Rivero  
C.R. 10000

Concedente: <b>MTC</b> Ministerio de Transportes y Comunicaciones	Concesionario:	Consultor: <b>Bustamante, Williams Consultores y Constructores S.A.C.</b>	PROYECTISTA :	DISEÑO : S. ZEVALLOS DIBUJO : CHASSEUR REVISADO : APROBADO : S. ZEVALLOS	APROBADO :	REVISIONES		CONSULTOR :	ESTUDIO DEFINITIVO DE LA CARRETERA CHAMAYA - JAEN - SAN IGNACIO - RIO CANCHIS TRAMO: PERICOS - SAN IGNACIO INTERSECCIONES SALIDA VIA EVITAMIENTO SEÑALIZACION DETALLES	ESCALA : 1:100
						N°	FECHA			DESCRIPCION
									CODIGO : OVD - 05	