
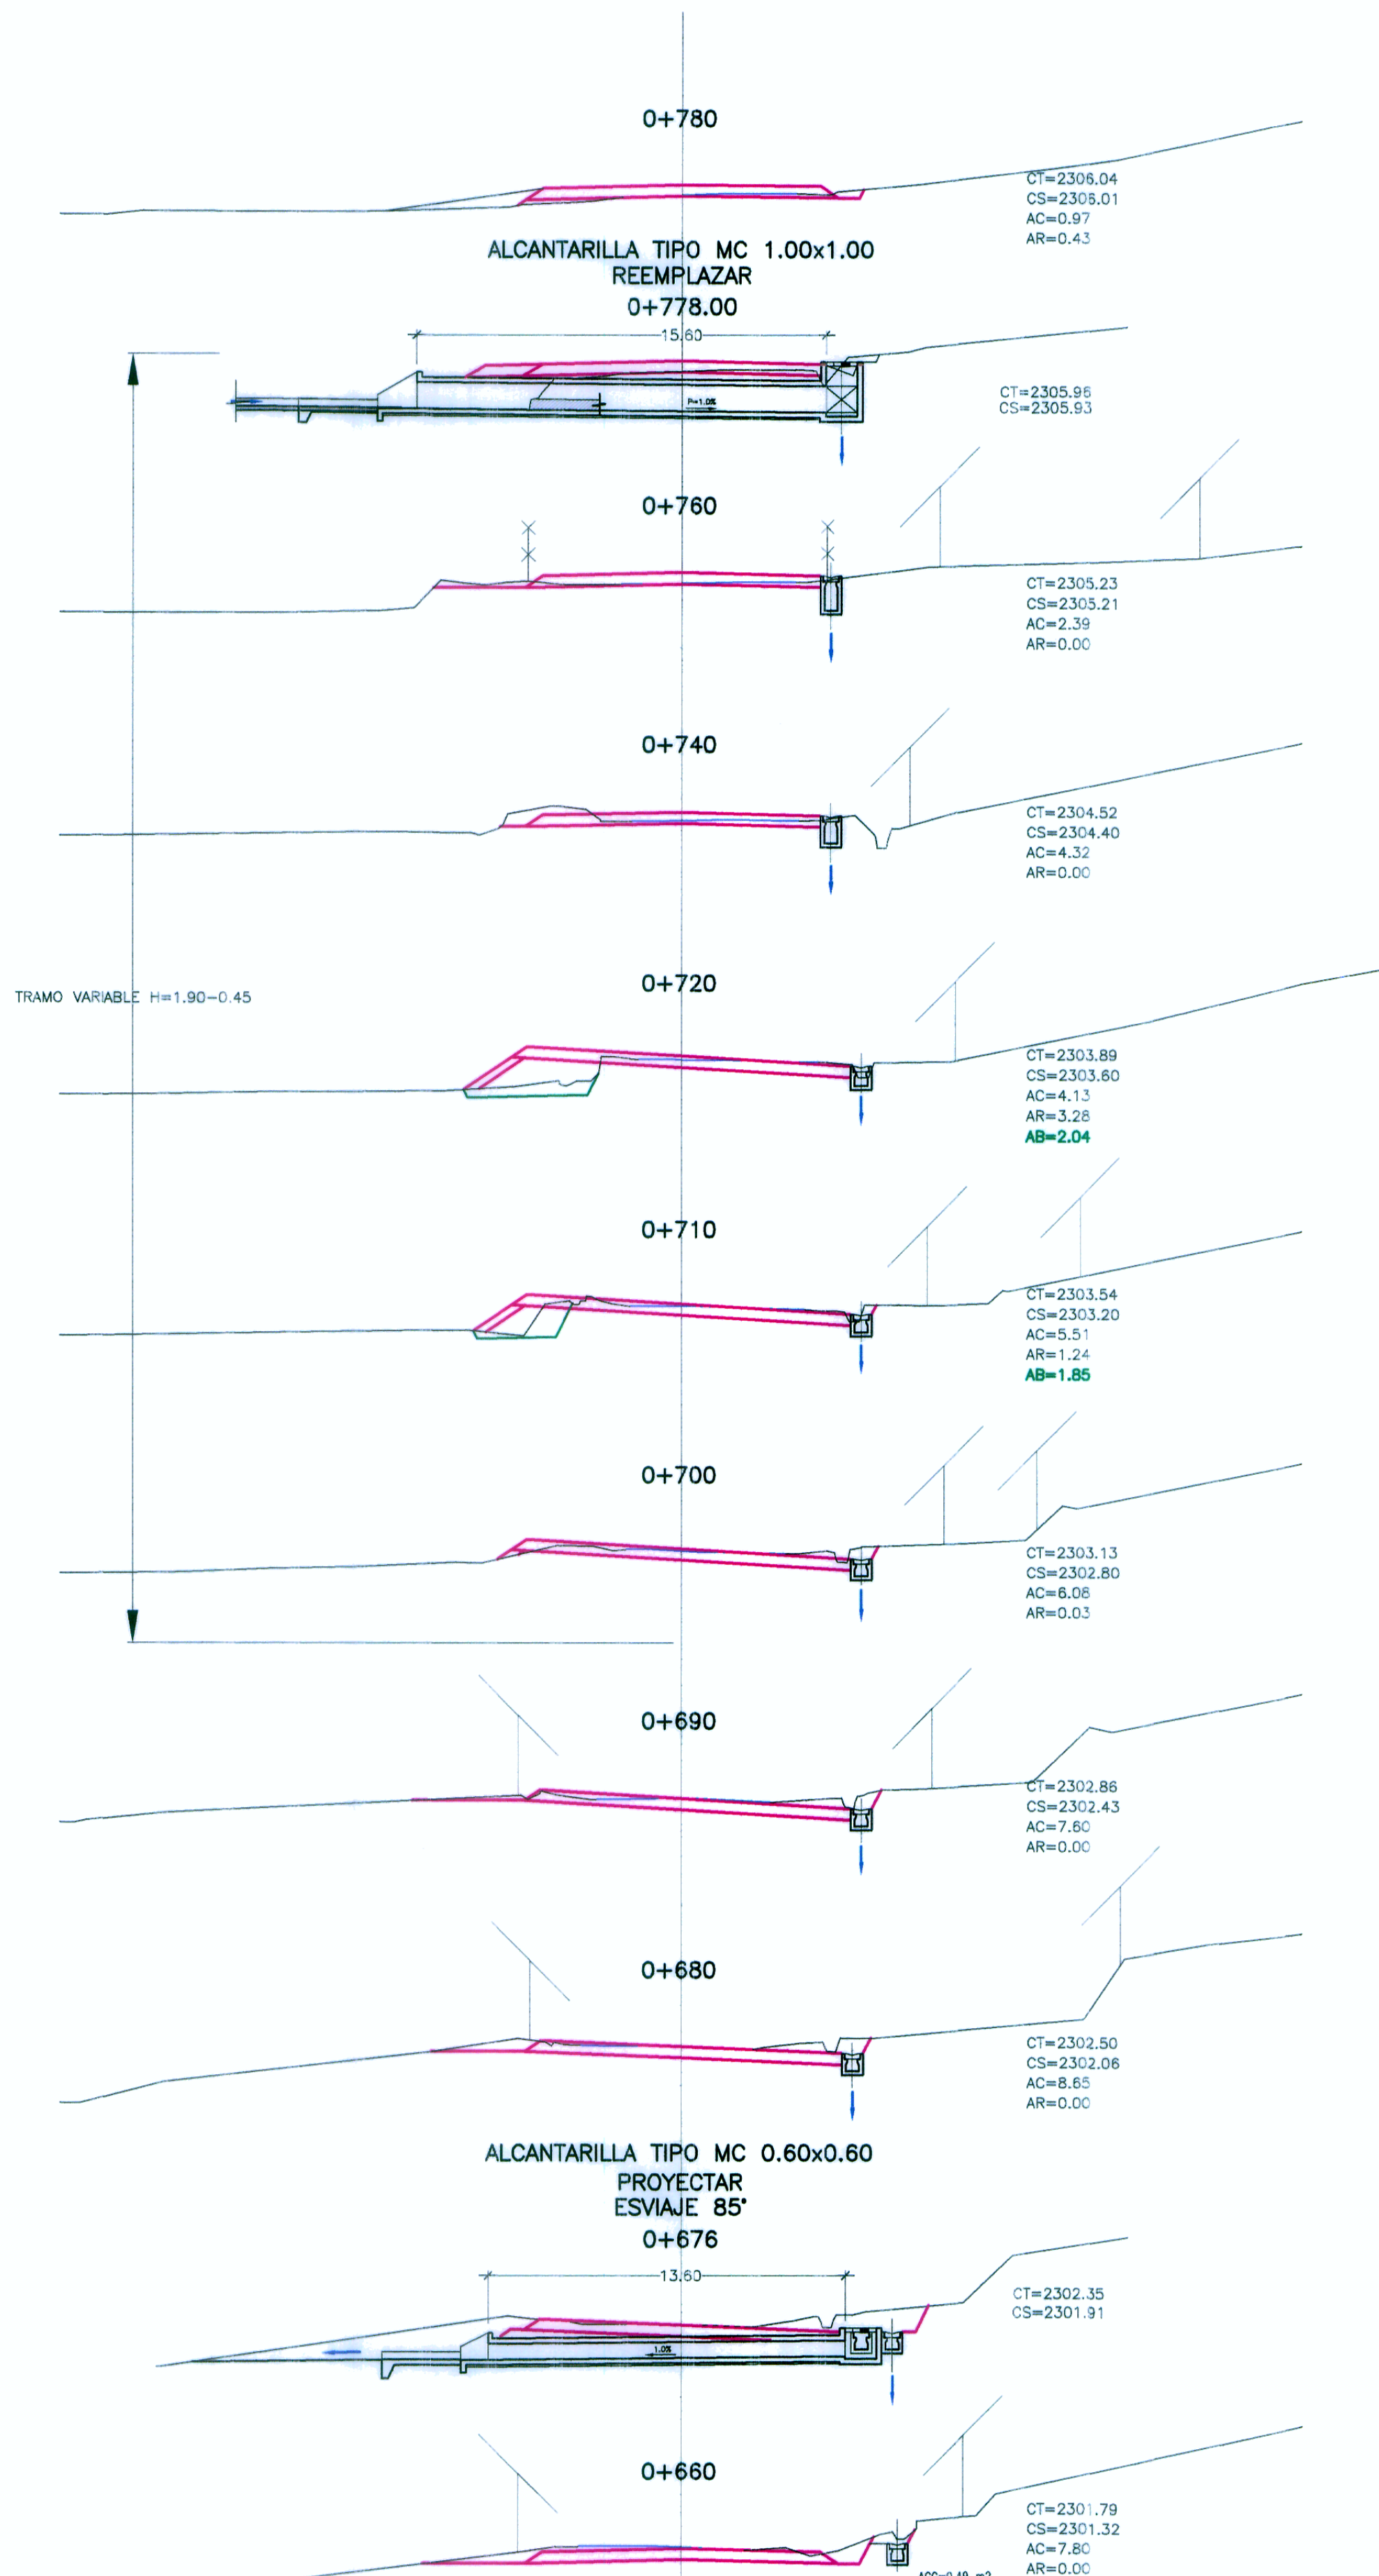


SECCIONES TRANSVERSALES

ESC. 1/200

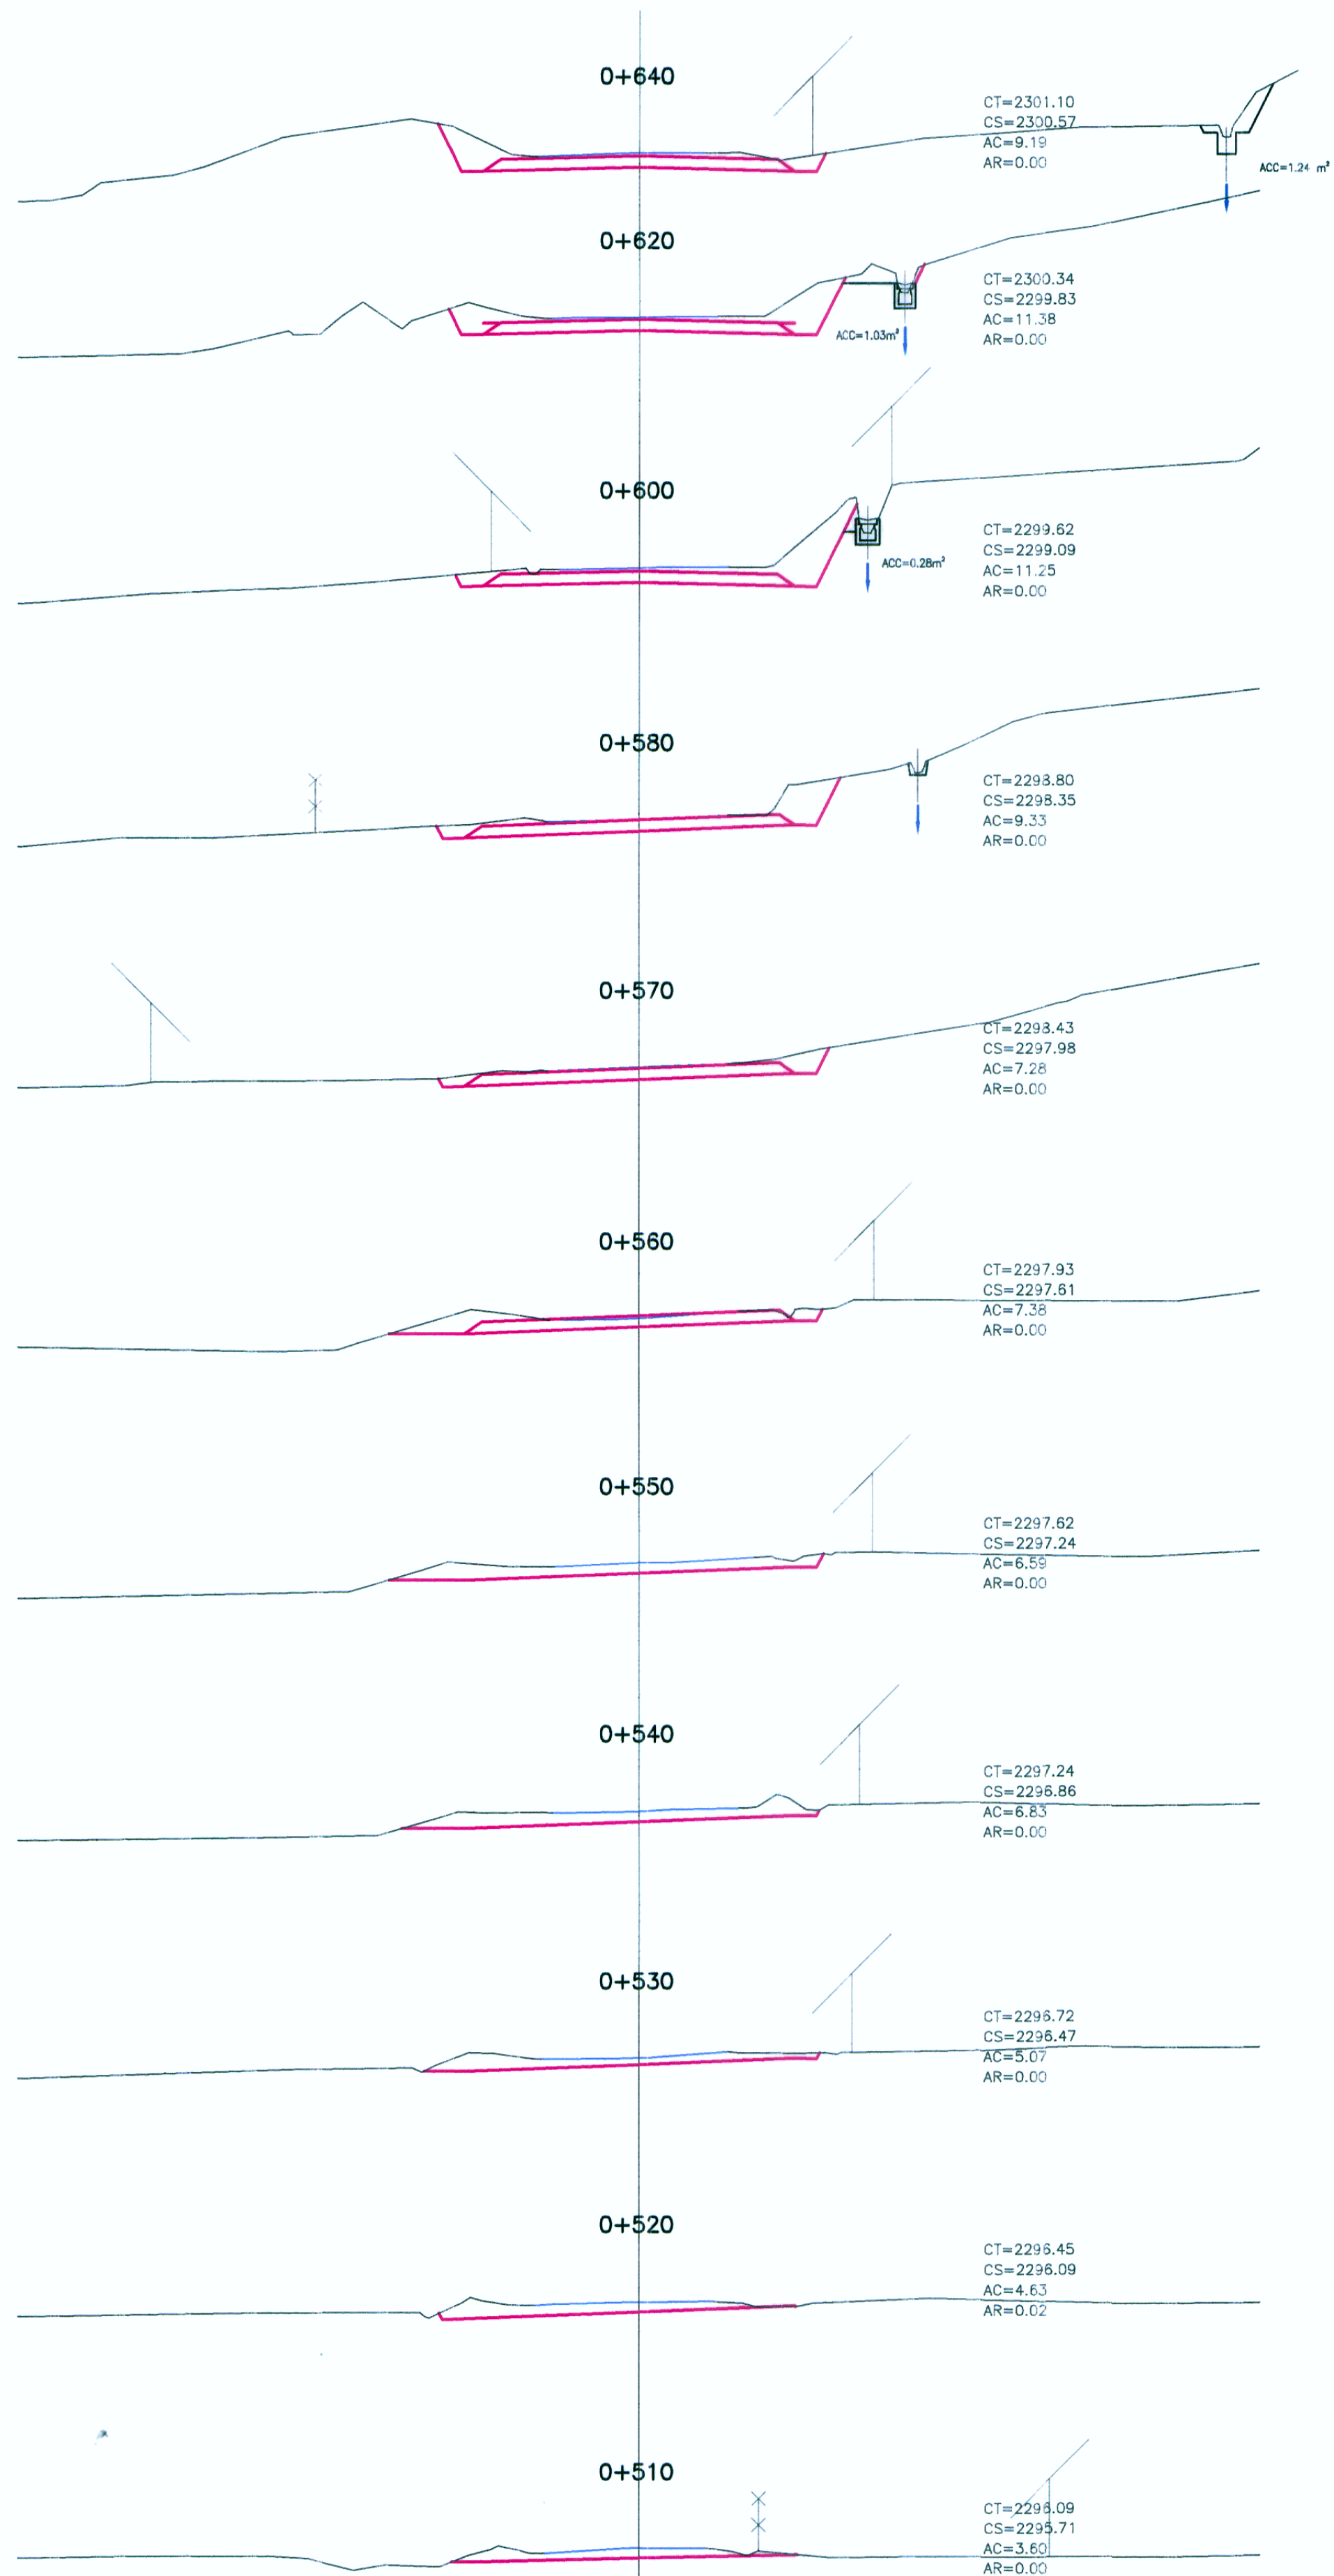

TRAMO VARIABLE H=1.90-0.45

HOB CONSULTORES S.A.  
 ING. WILMAN RONI VENEROS GUTIERREZ  
 Esp. HIDROLOGIA E HIDRAULICA  
 CIP N° 97414

HOB CONSULTORES S.A.

REVISIONES		
N°	FECHA	DESCRIPCION

ESTUDIO DEFINITIVO PARA EL MEJORAMIENTO DE LA CARRETERA: SAN MARCOS-CAJABAMBA-SAUSACOCCHA  
 TRAMO: SAN MARCOS-CAJABAMBA  
 CONTRATO N° 008-2011-MTC/20

**REUBICACION DE CANAL RECTANGULAR REVES. TIPO I**  
**KM 0+570 - KM 0+778**

FECHA: MAYO 2012  
 ESCALA FORMATO A1: 1/1000 ESCALA FORMATO A3: 1/2000  
**008-11-CA-01B**