


SECCIONES TRANSVERSALES

ESC. 1/200

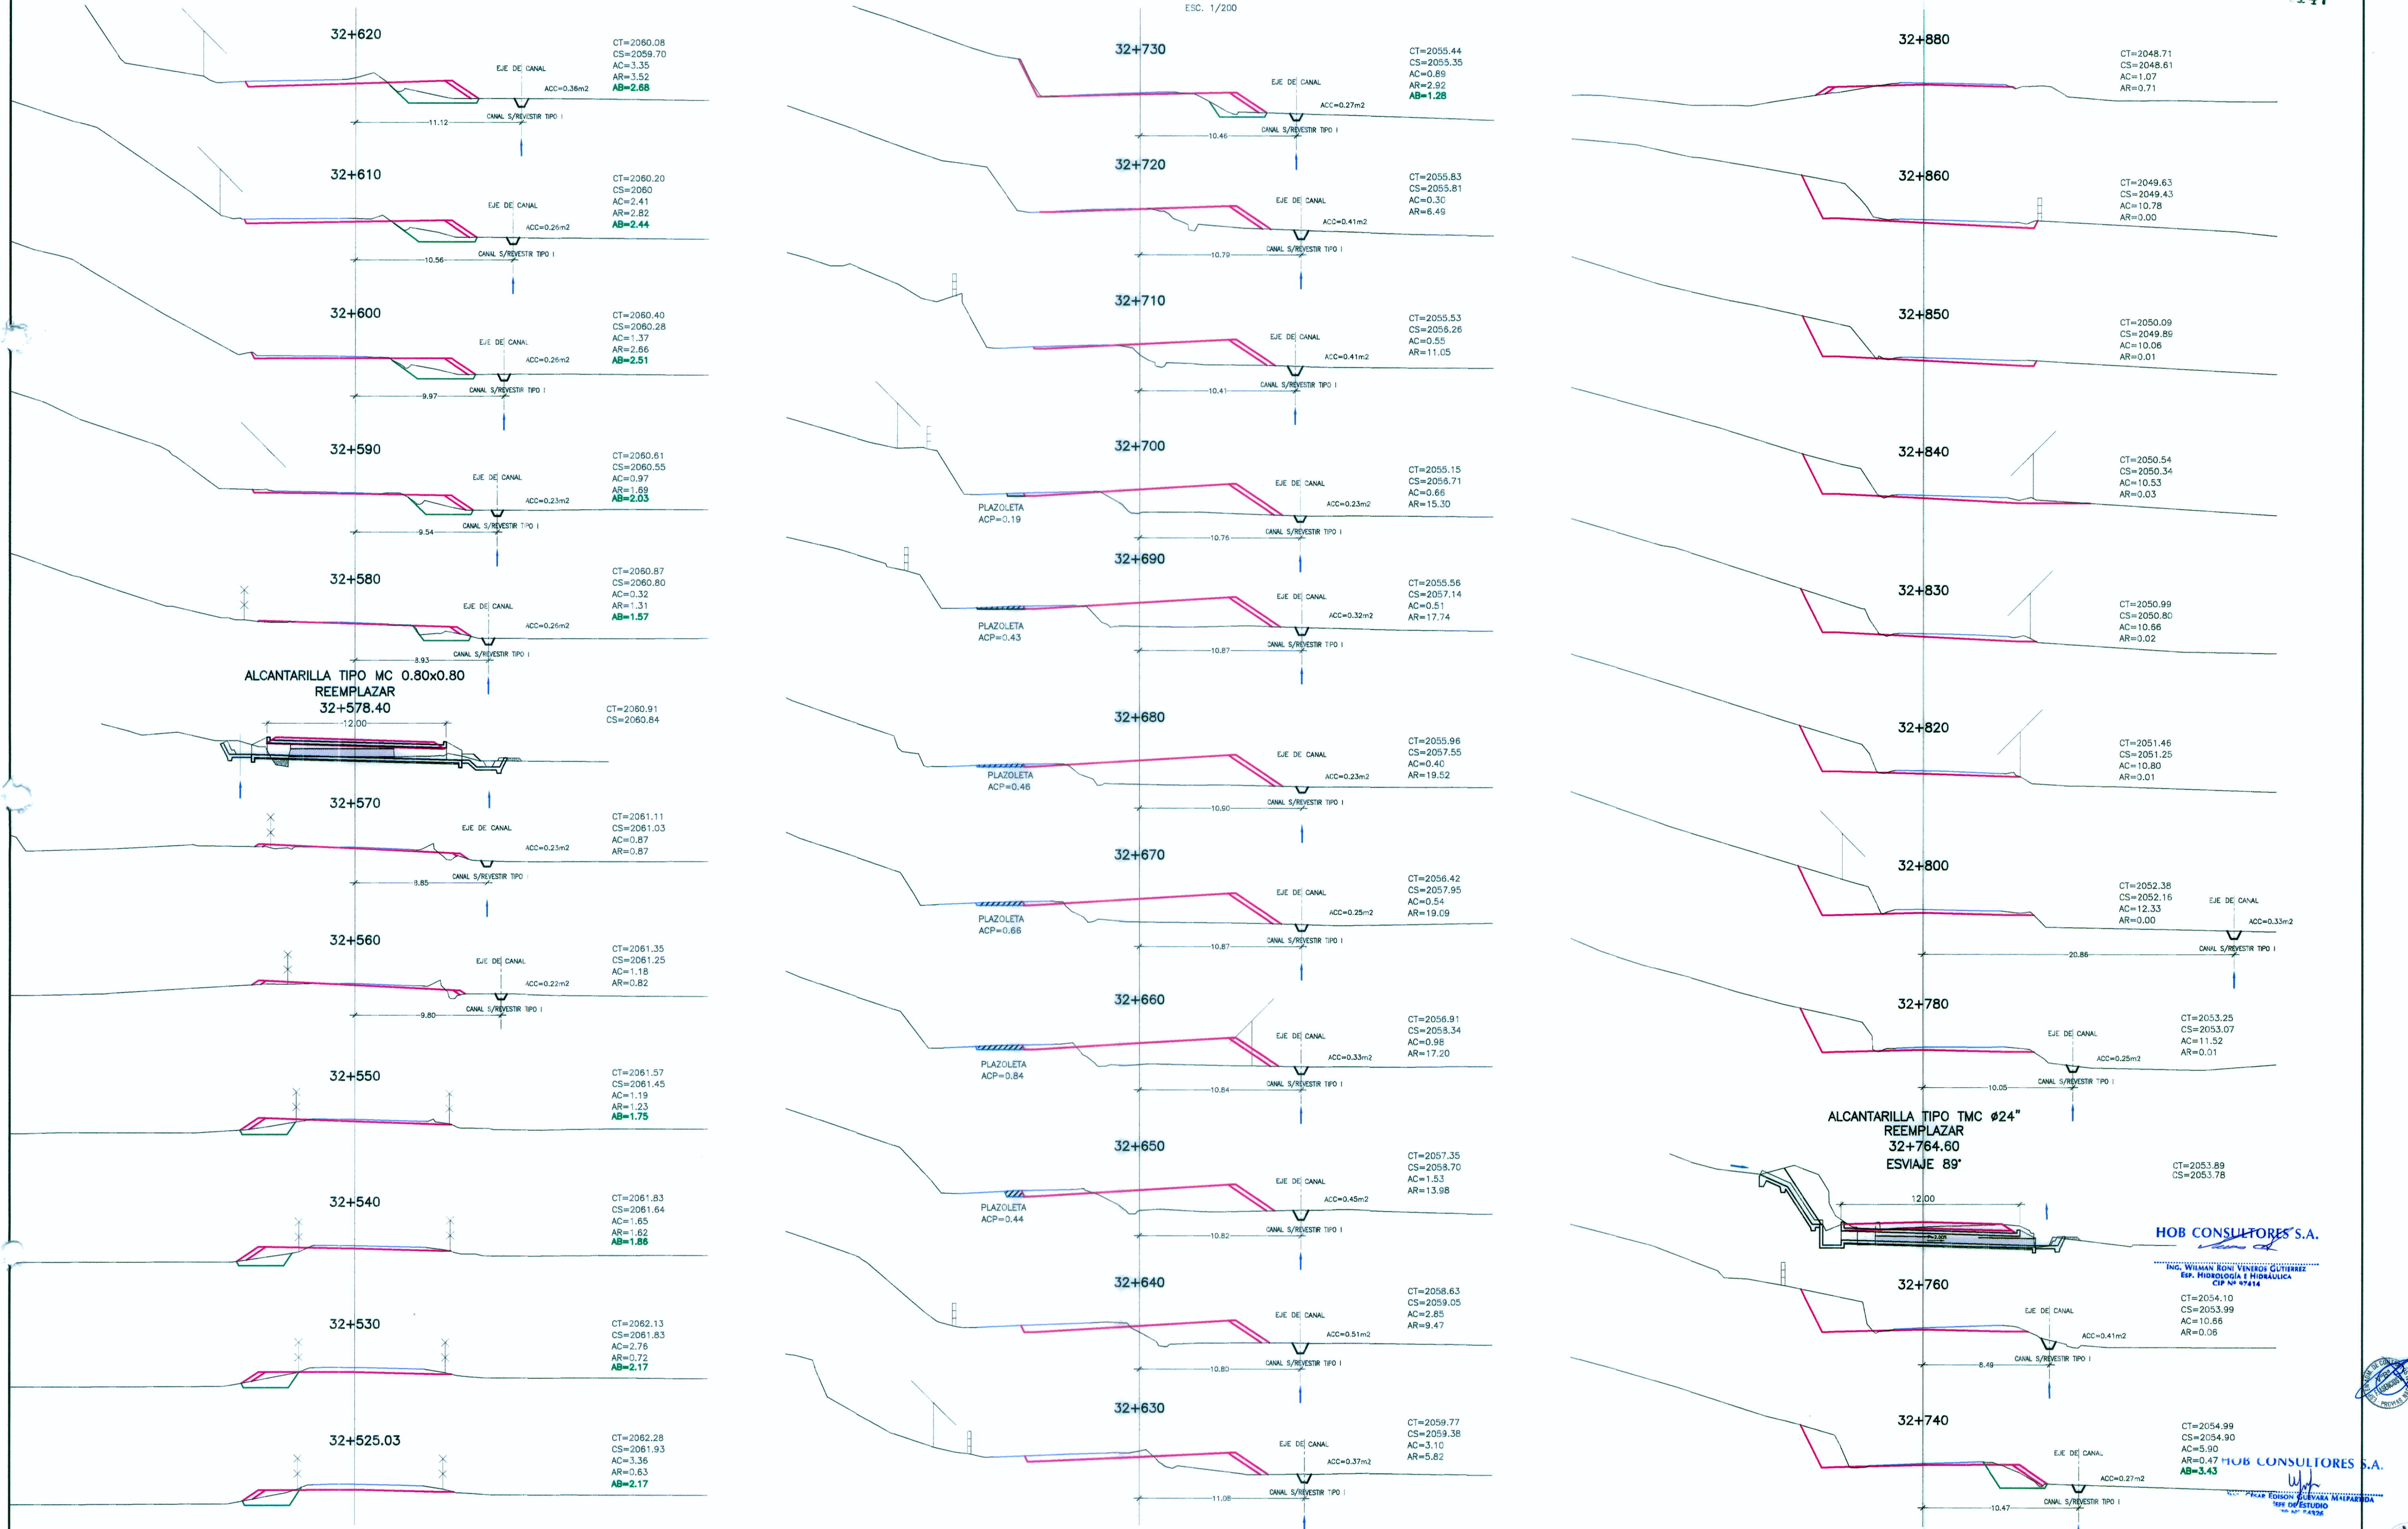


Ministerio de Transportes y Comunicaciones
Provias Nacional


HOB CONSULTORES S.A.
 CALLE AGUADA BLANCA N° 102 - LIMA 33 - PERU
 TELEFONO: 715-8111 FAX: 715-8324
 Email: hob@hobperu.com

Jefe Estudio: **ING. CESAR GUEVARA M.** Aprobación:

Especialista: **ING. RONI VENEROS G.**

Revisión:

Proceso y Ploteo: **M.CHAPLOQUE**

REVISIONES	
N°	FECHA

ESTUDIO DEFINITIVO PARA EL MEJORAMIENTO DE LA CARRETERA: SAN MARCOS-CAJABAMBA-SAUSACOCCHA
TRAMO: SAN MARCOS-CAJABAMBA
 CONTRATO N° 008-2011-MTC/20

REUBICACION DE CANAL CANAL TRAPEZ. TIPO I S/REVESTIR KM 32+560 - KM 32+828

FECHA: **MAYO 2012**
 ESCALA FORMATO A3: **INDICADA** ESCALA FORMATO A4: **2 Veces la Indicado**
008-11-CA-09B

