


SECCIONES TRANSVERSALES

ESC. 1/250

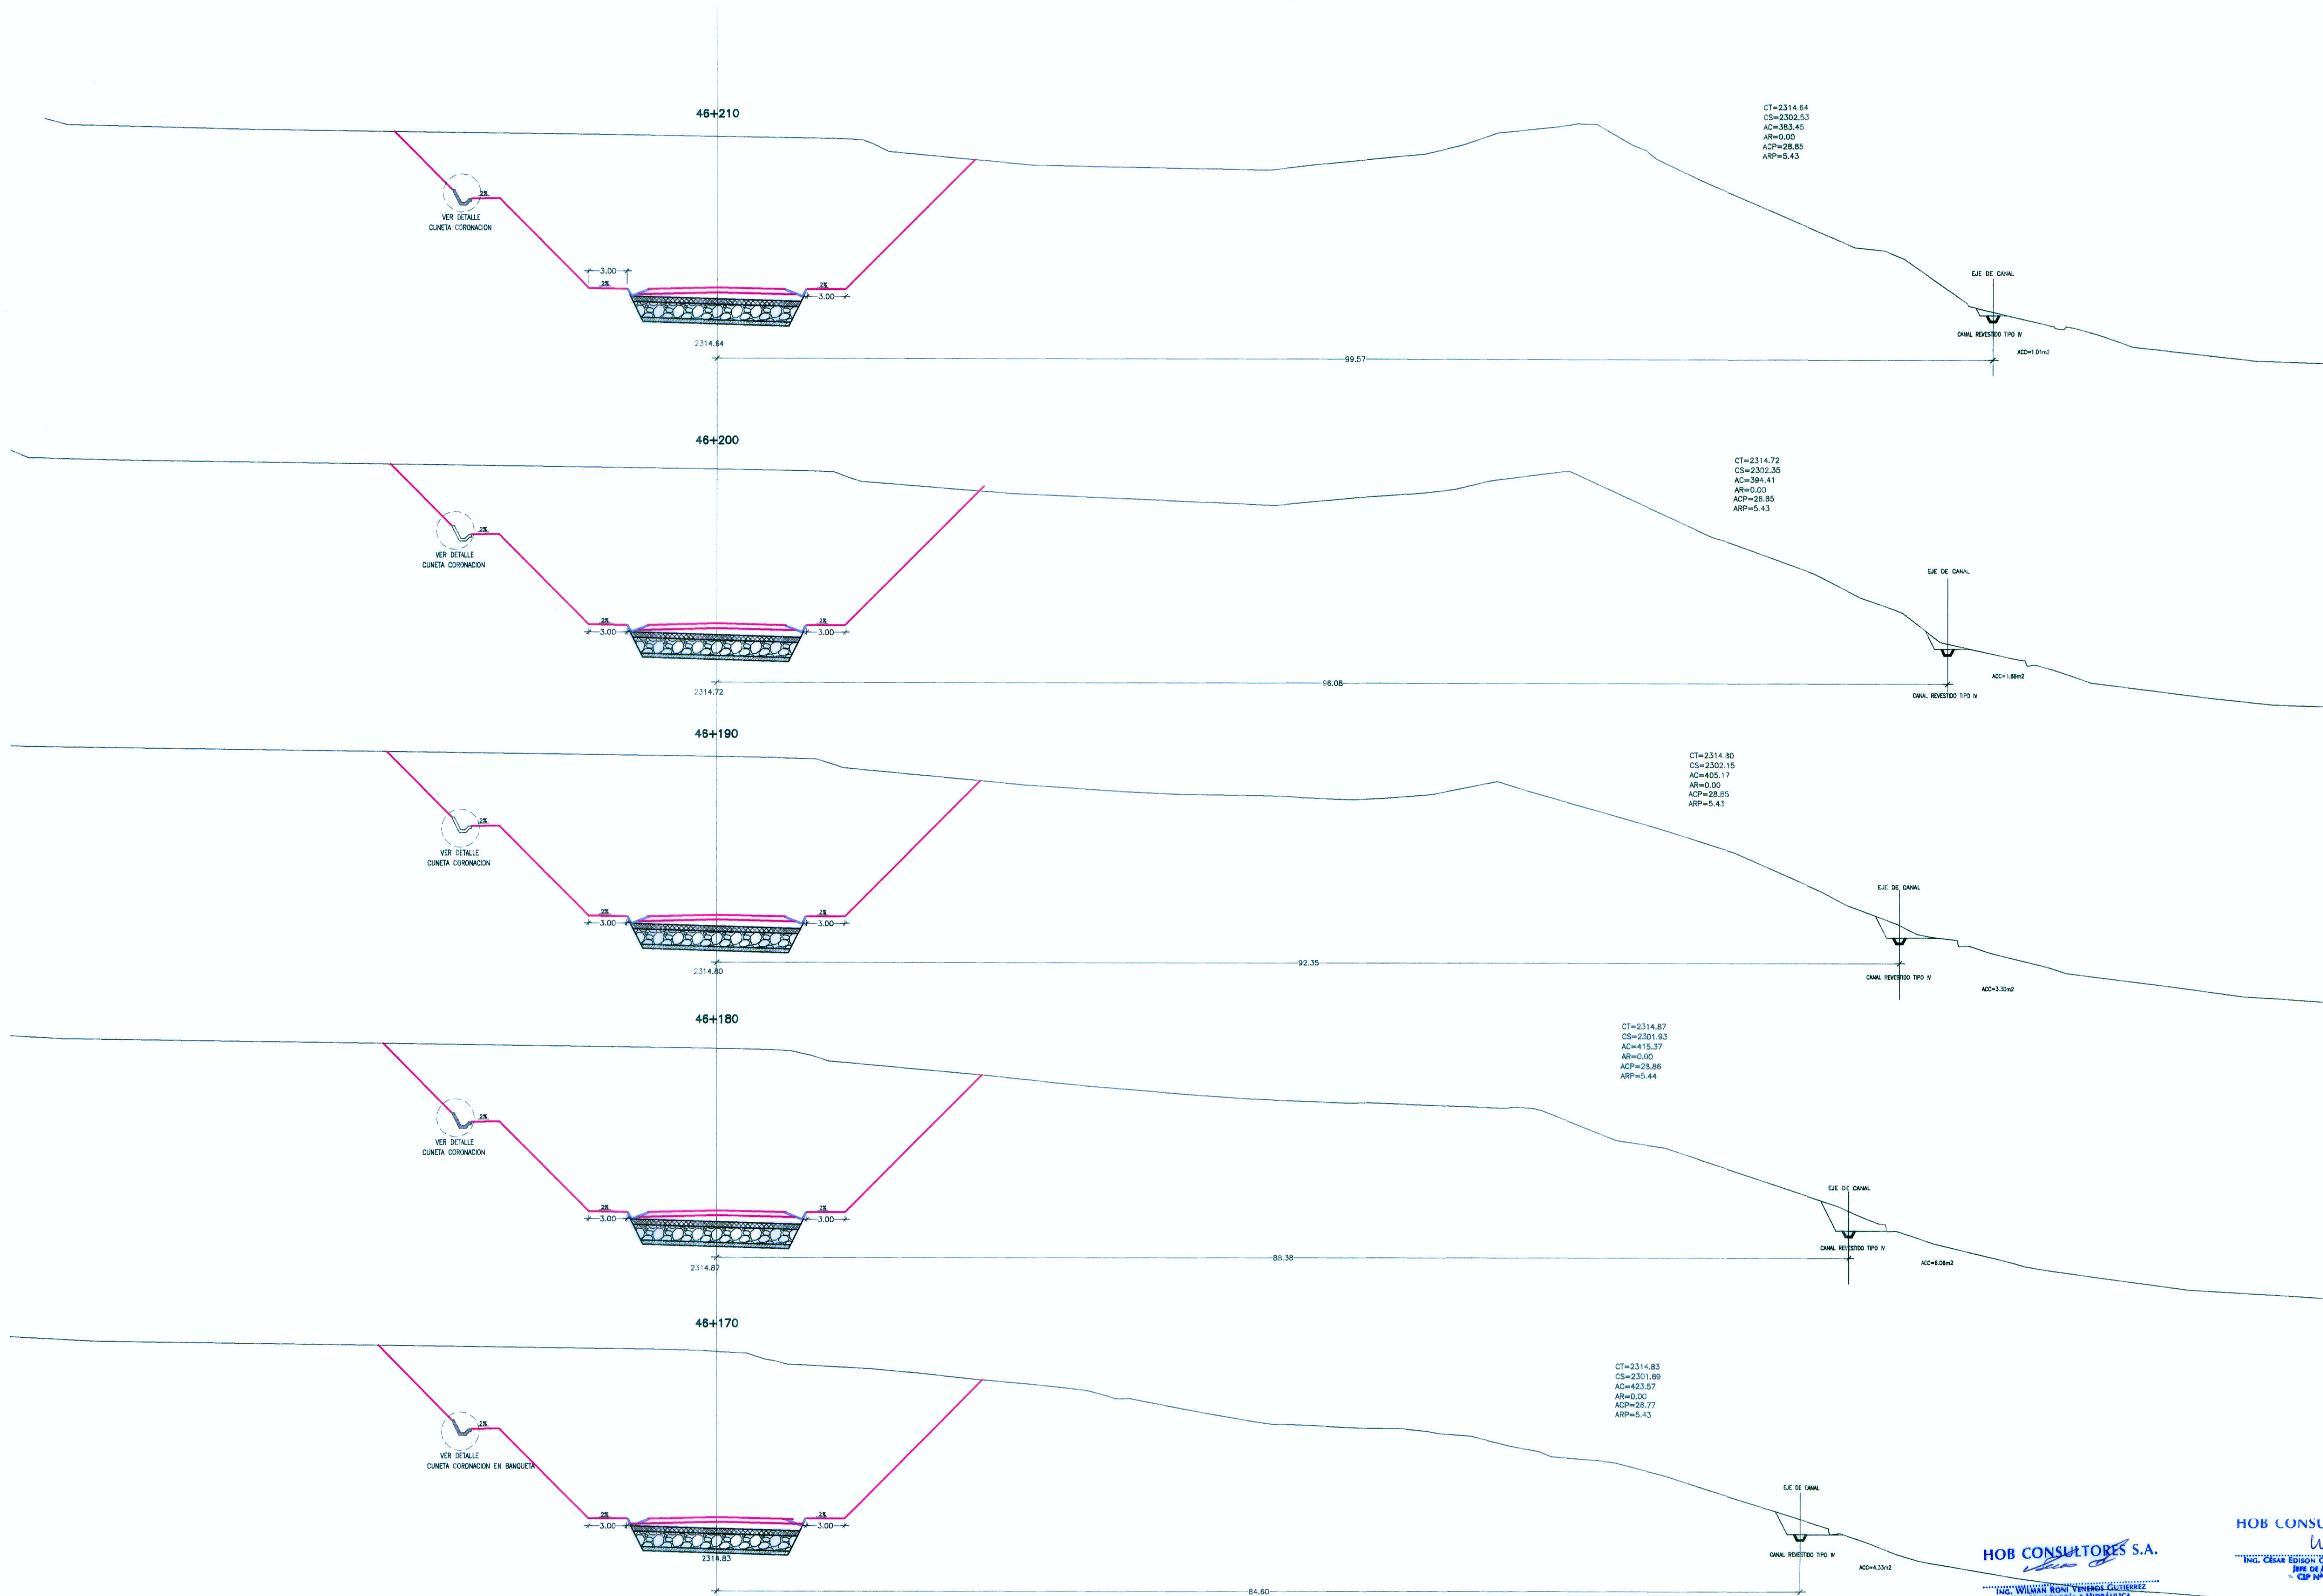

HOB CONSULTORES S.A.
 ING. CESAR EDISON GARCIA MARTINEZ
 JEFE DE ESTUDIO
 CIP N° 54326



Jefe Estudio: ING. CESAR GUEVARA M.
 Especialista: RONI VENEROS G.
 Revisor:
 Proceso y Ploteo: M.CHV.FLOQUE

REVISIONES		
N°	FECHA	DESCRIPCION

ESTUDIO DEFINITIVO PARA EL MEJORAMIENTO DE LA CARRETERA: SAN MARCOS-CAJABAMBA-SAUSACOCCHA TRAMO: SAN MARCOS-CAJABAMBA CONTRATO N° 008-2011-MTC/20

REUBICACION DE CANAL CANAL TRAPEZOIDAL REVESTIDO KM 45+620 - KM 46+380

FECHA: Marzo 2012
 ESCALA FORMATO A1: 1/1000 ESCALA FORMATO A3: 1/2000
 008-11-CA-22G