


SECCIONES TRANSVERSALES

ESC. 1/200

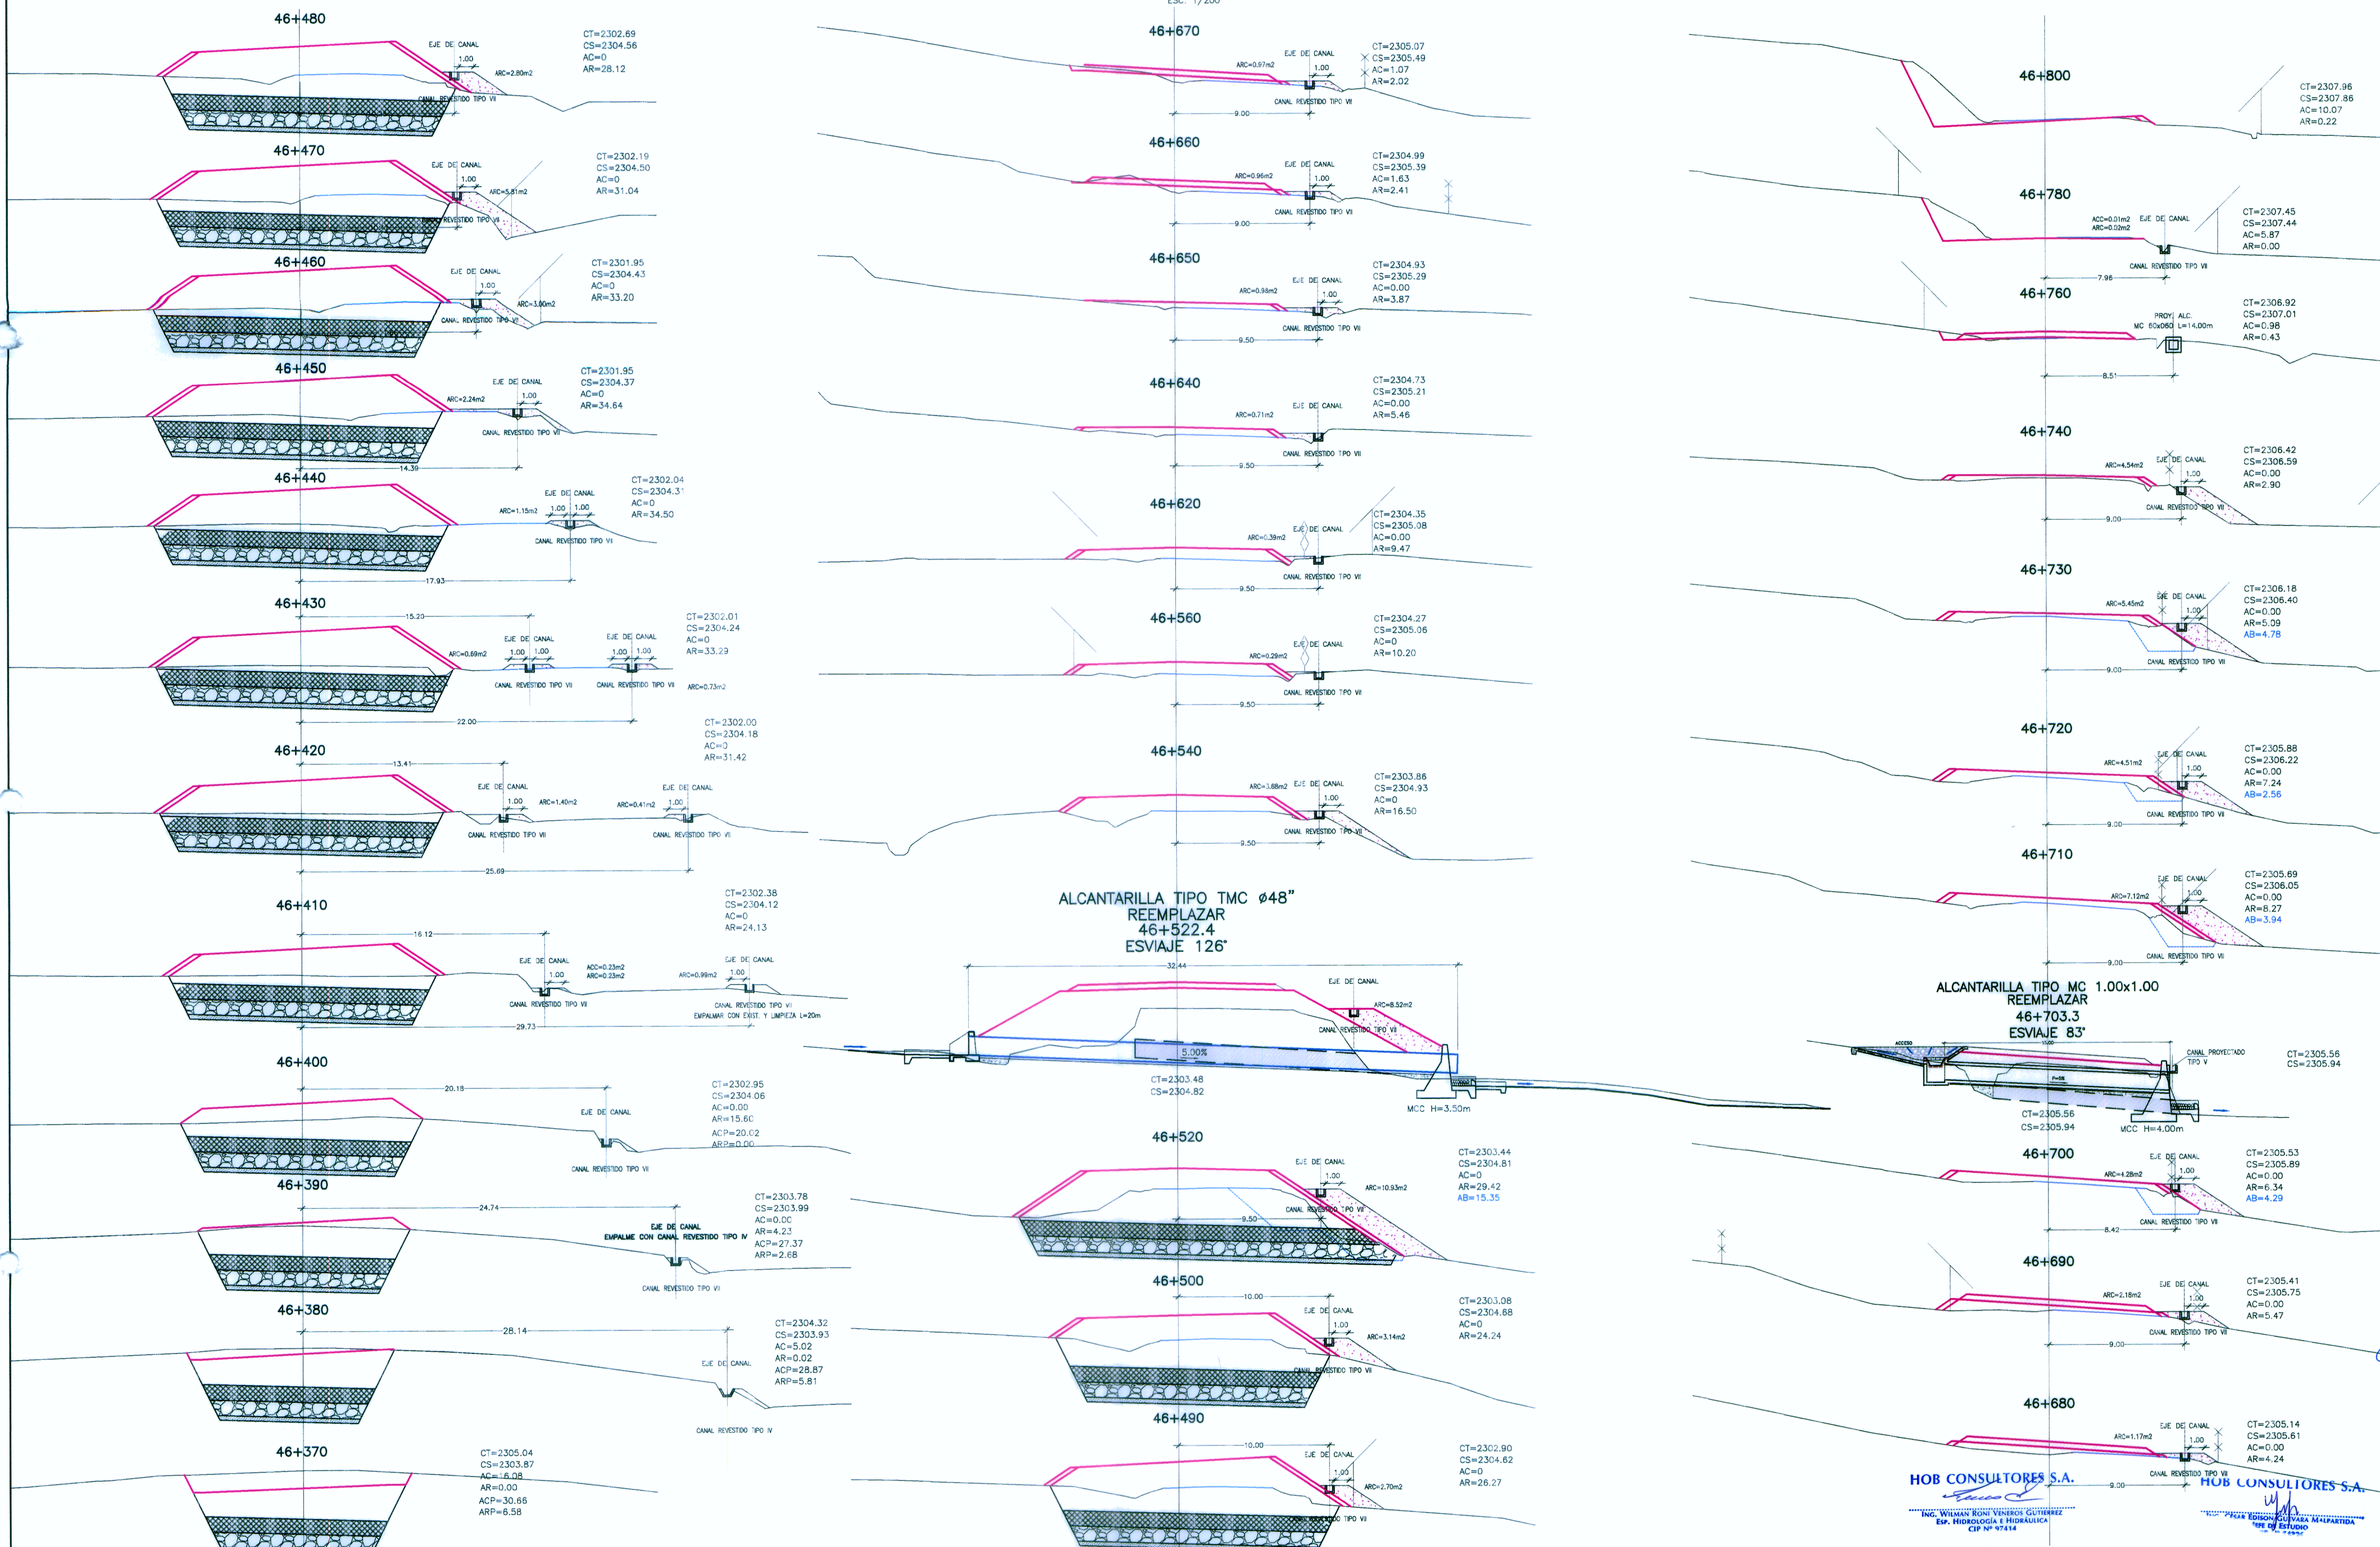

ALCANTARILLA TIPO TMC ø48"  
REEMPLAZAR  
46+522.4  
ESVIAJE 126°

ALCANTARILLA TIPO MC 1.00x1.00  
REEMPLAZAR  
46+703.3  
ESVIAJE 83°

REVISIONES

Nº	FECHA	DESCRIPCION

ESTUDIO DEFINITIVO PARA EL MEJORAMIENTO DE LA CARRETERA: SAN MARCOS-CAJABAMBA-SAUSACOCCHA TRAMO: SAN MARCOS-CAJABAMBA CONTRATO N° 008-2011-MTC/20

REUBICACION DE CANAL CANAL RECTANGULAR REVESTIDO KM 46+380 - KM 46+780

FECHA: Mayo 2012  
ESCALA FORMATO A1: 2 VECES INDICADA  
ESCALA FORMATO A3: 2 VECES INDICADA  
008-11-CA-23b

Logo of the Ministry of Transport and Communications of Peru, with the text 'Ministerio de Transportes y Comunicaciones' and 'Provias Nacional'.

Logo of HOB CONSULTORES S.A. with address: 'CALLE AGUADA BLANCA N° 102 - LIMA 33 - PERU' and contact information.

Jefe Estudio: ING. CESAR GUEVARA M.  
Especialista: ING. RONI VENEROS G.  
Revisión:  
Proceso y Ploteo: M.CHAFLOQUE

HOB CONSULTORES S.A. logo and signature of 'ING. WILMAN RONI VENEROS GUTIERREZ'.