
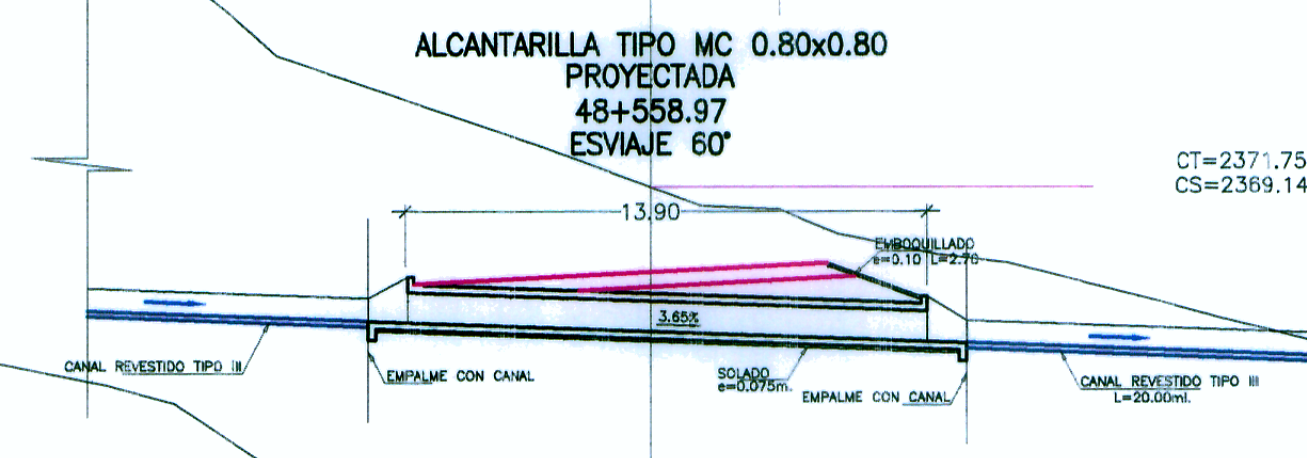


SECCIONES TRANSVERSALES

ESC. 1/200

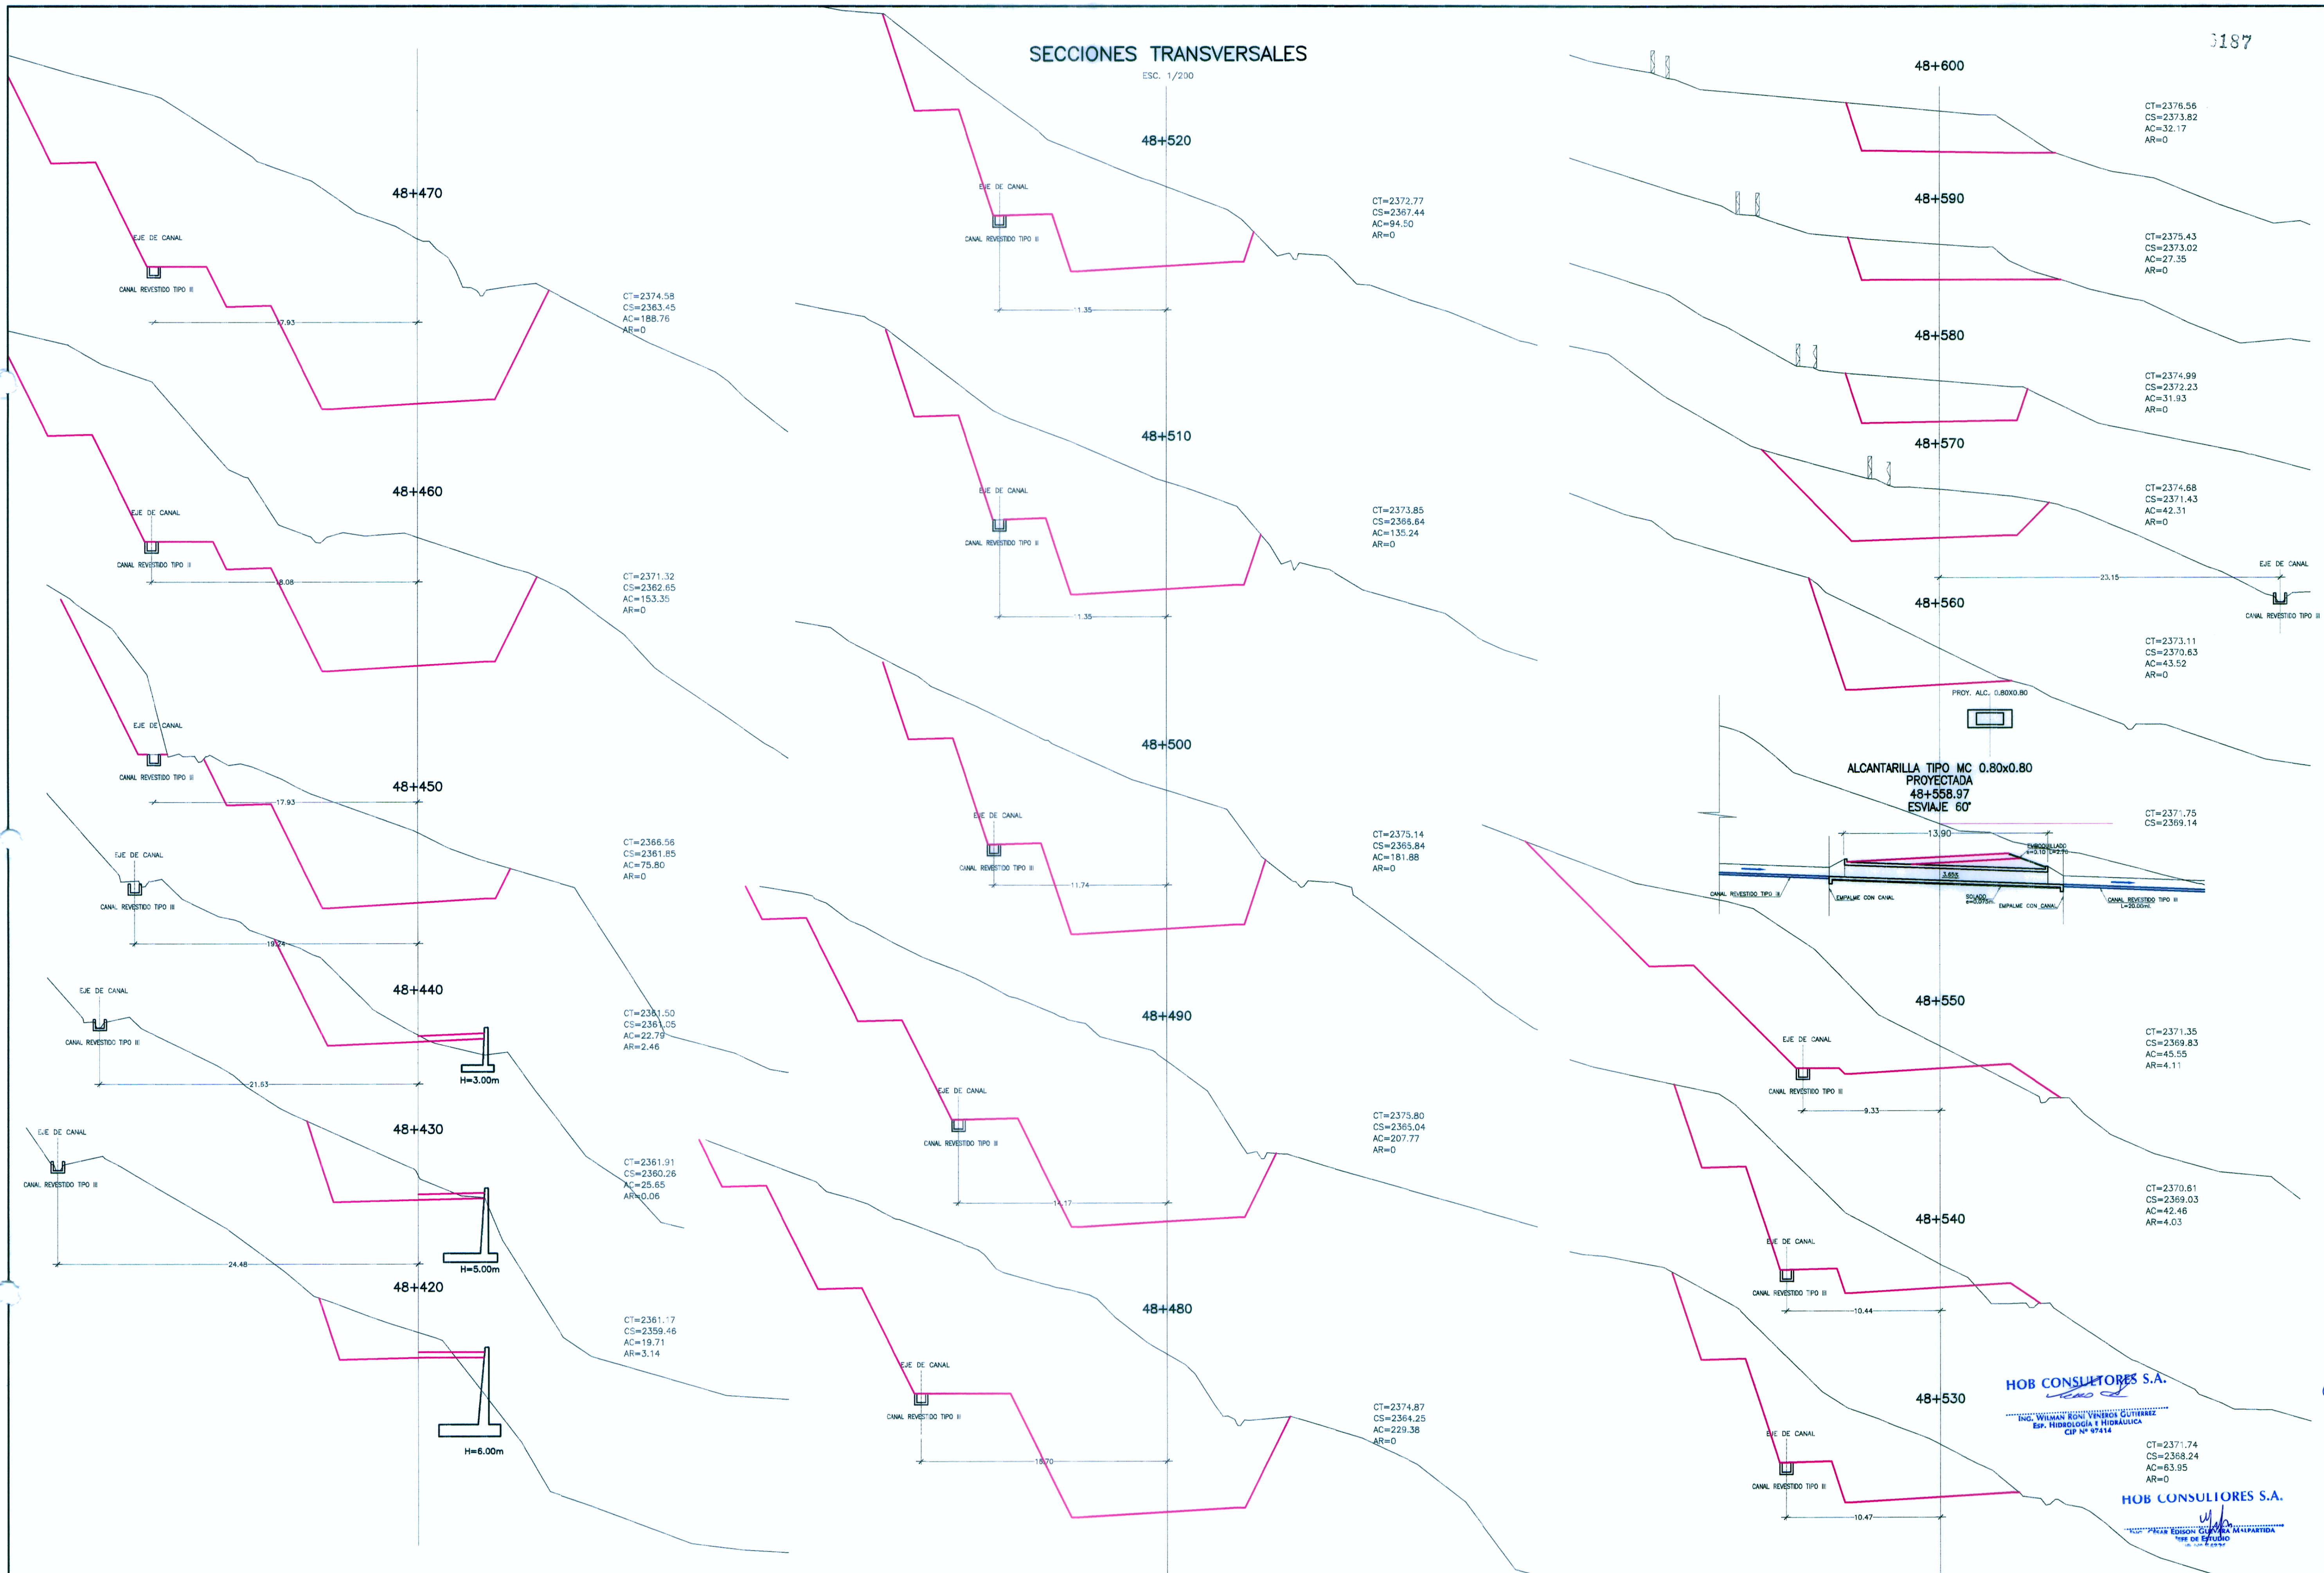

HOB CONSULTORES S.A.
 ING. WILMAN RONI VENEROS GUTIERREZ
 ESP. HIDROLOGIA Y HIDRAULICA
 CIP N° 97414

HOB CONSULTORES S.A.

REVISIONES	
N°	FECHA