


PLANTA
ESC.: 1/125

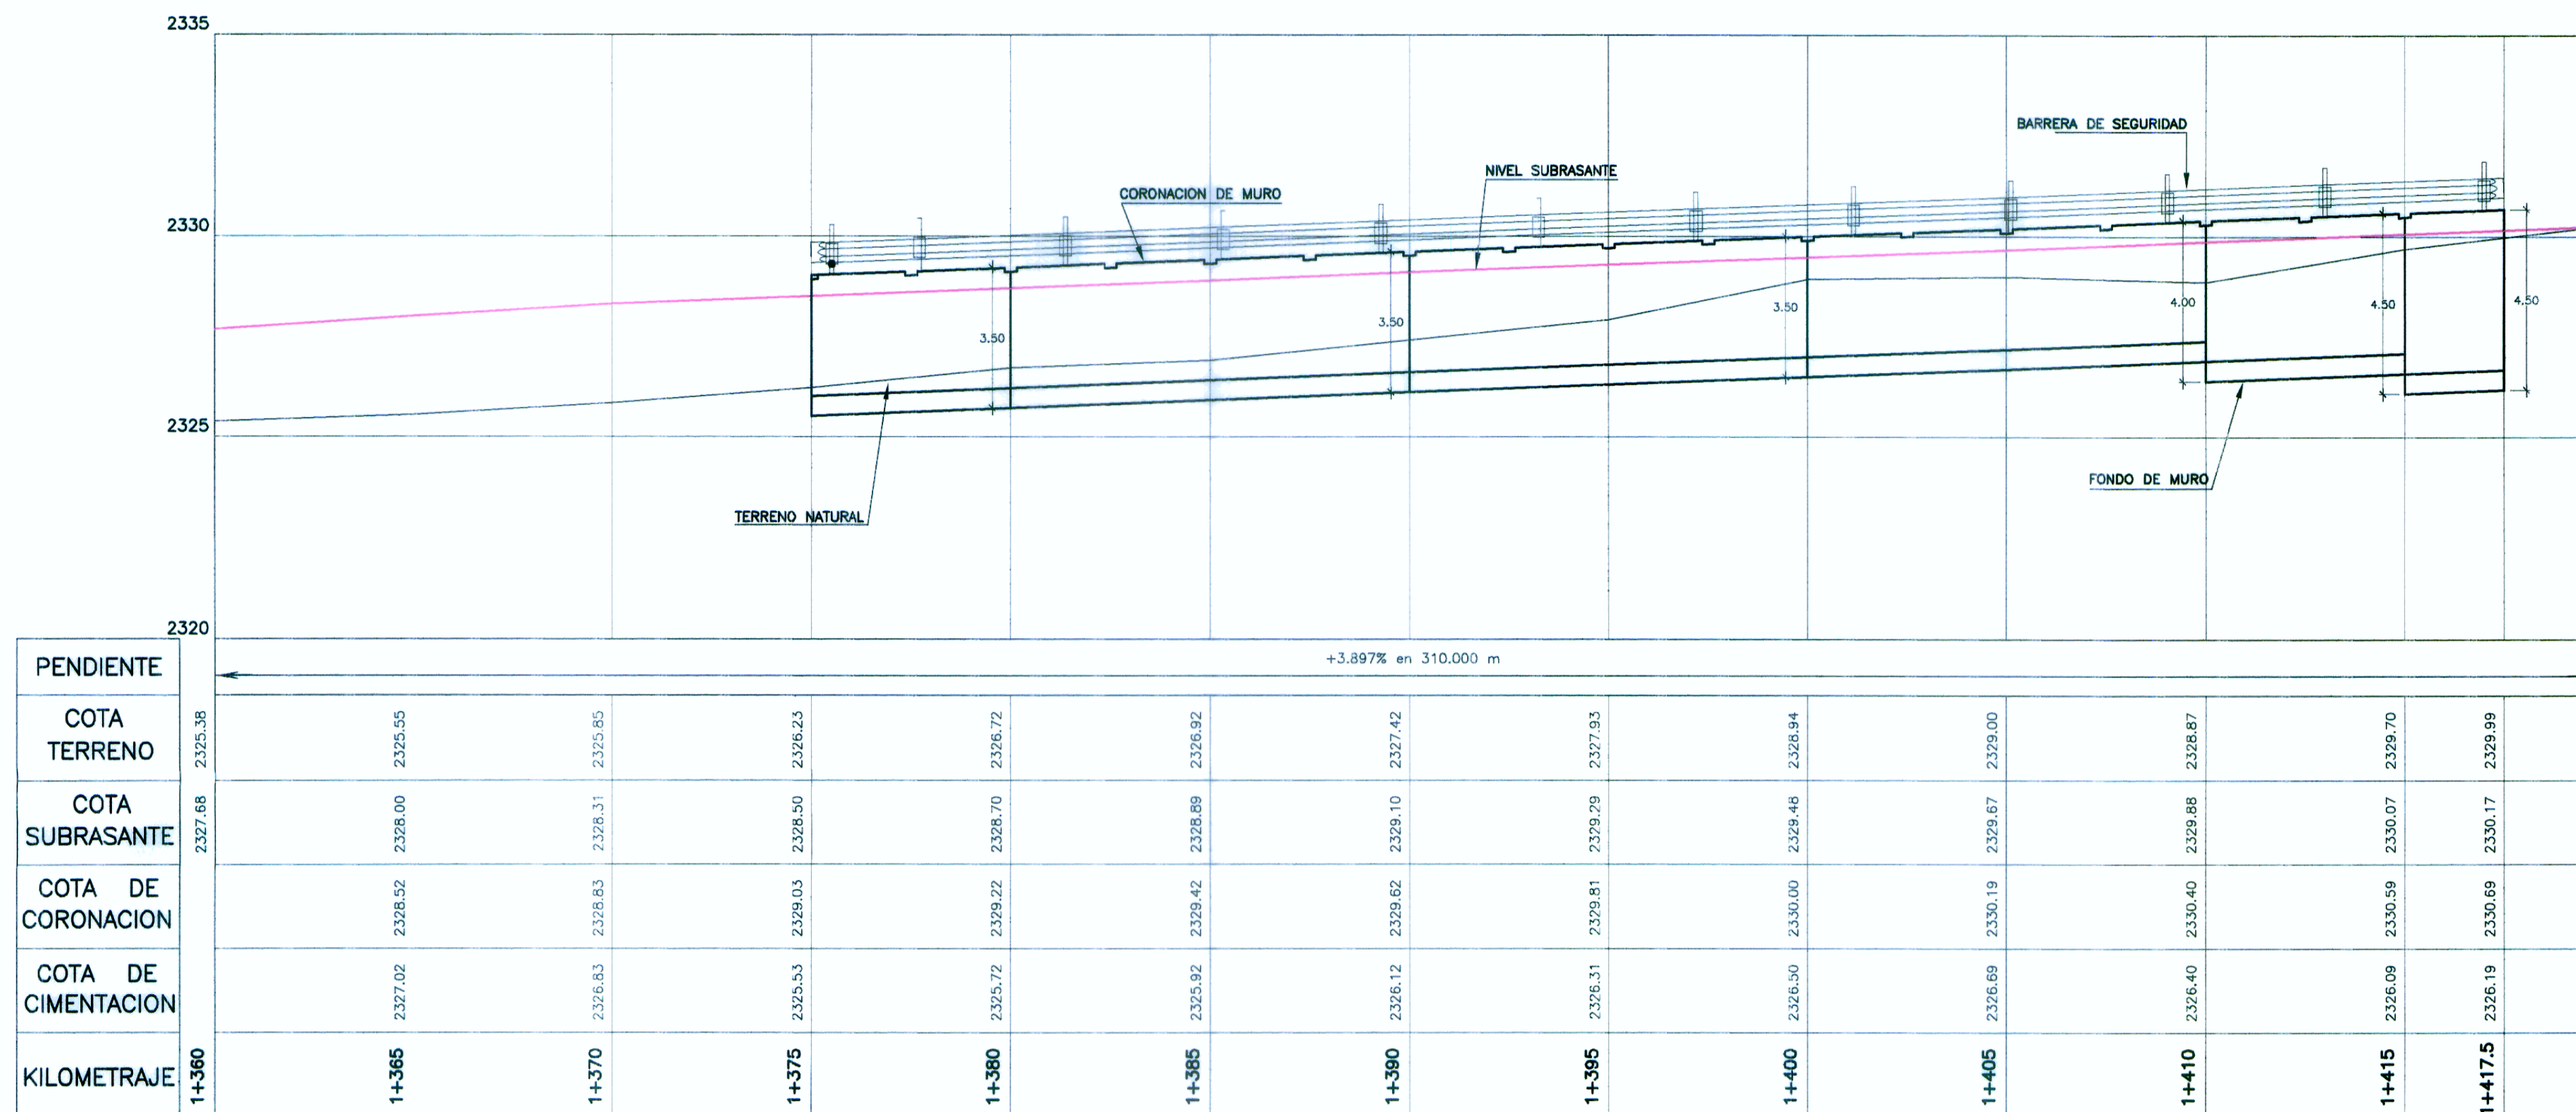

PERFIL LONGITUDINAL (VIA PROYECTADA)

ESC.: H=1/125
V=1/125

HOB CONSULTORES S.A.

ING. JAVIER RAFAEL TAYPE CARBAJAL
Esp. ESTRUCTURAS Y OBRAS DE ARTE
CIP Nº 22330

HOB CONSULTORES S.A.

ING. CESAR EDISON GUEVARA MONTAÑA
Esp. ESTUDIOS Y OBRAS DE ARTE
CIP Nº 22330

LEYENDA

CT=	COTA TERRENO
CS=	COTA SUBRASANTE
CC=	COTA CORONA MURO
CF=	COTA FONDO MURO

Ministerio de Transportes y Comunicaciones
 Provias Nacional

HOB CONSULTORES S.A.
 CALLE ARIADA BLANCA Nº 102 - LIMA 33 - PERU
 TELEFONO: 715-8411 FAX: 715-8324
 Email: hob@hobperu.com

Jefe Estudio:	ING. CESAR GUEVARA M.	Aprobación:	
Especialidad:	ING. JAVIER TAYPE CARBAJAL		
Revisión:			
Proceso y Ploteo:	M. SALAS		

REVISIONES	
Nº	FECHA

ESTUDIO DEFINITIVO PARA EL MEJORAMIENTO DE LA CARRETERA: SAN MARCOS-CAJABAMBA-SAUSACOCCHA
TRAMO: SAN MARCOS-CAJABAMBA
 CONTRATO N° 008-2011-MTC/20

MURO DE CONCRETO CICLOPEO
KM 1+370 - KM 1+417.5
 ESCALA FORMATO A1: INDICADAS
 ESCALA FORMATO A3: INDICADAS
 MAYO 2012
008-11-MCC-01a