


PLANTA
ESC. : 1/125

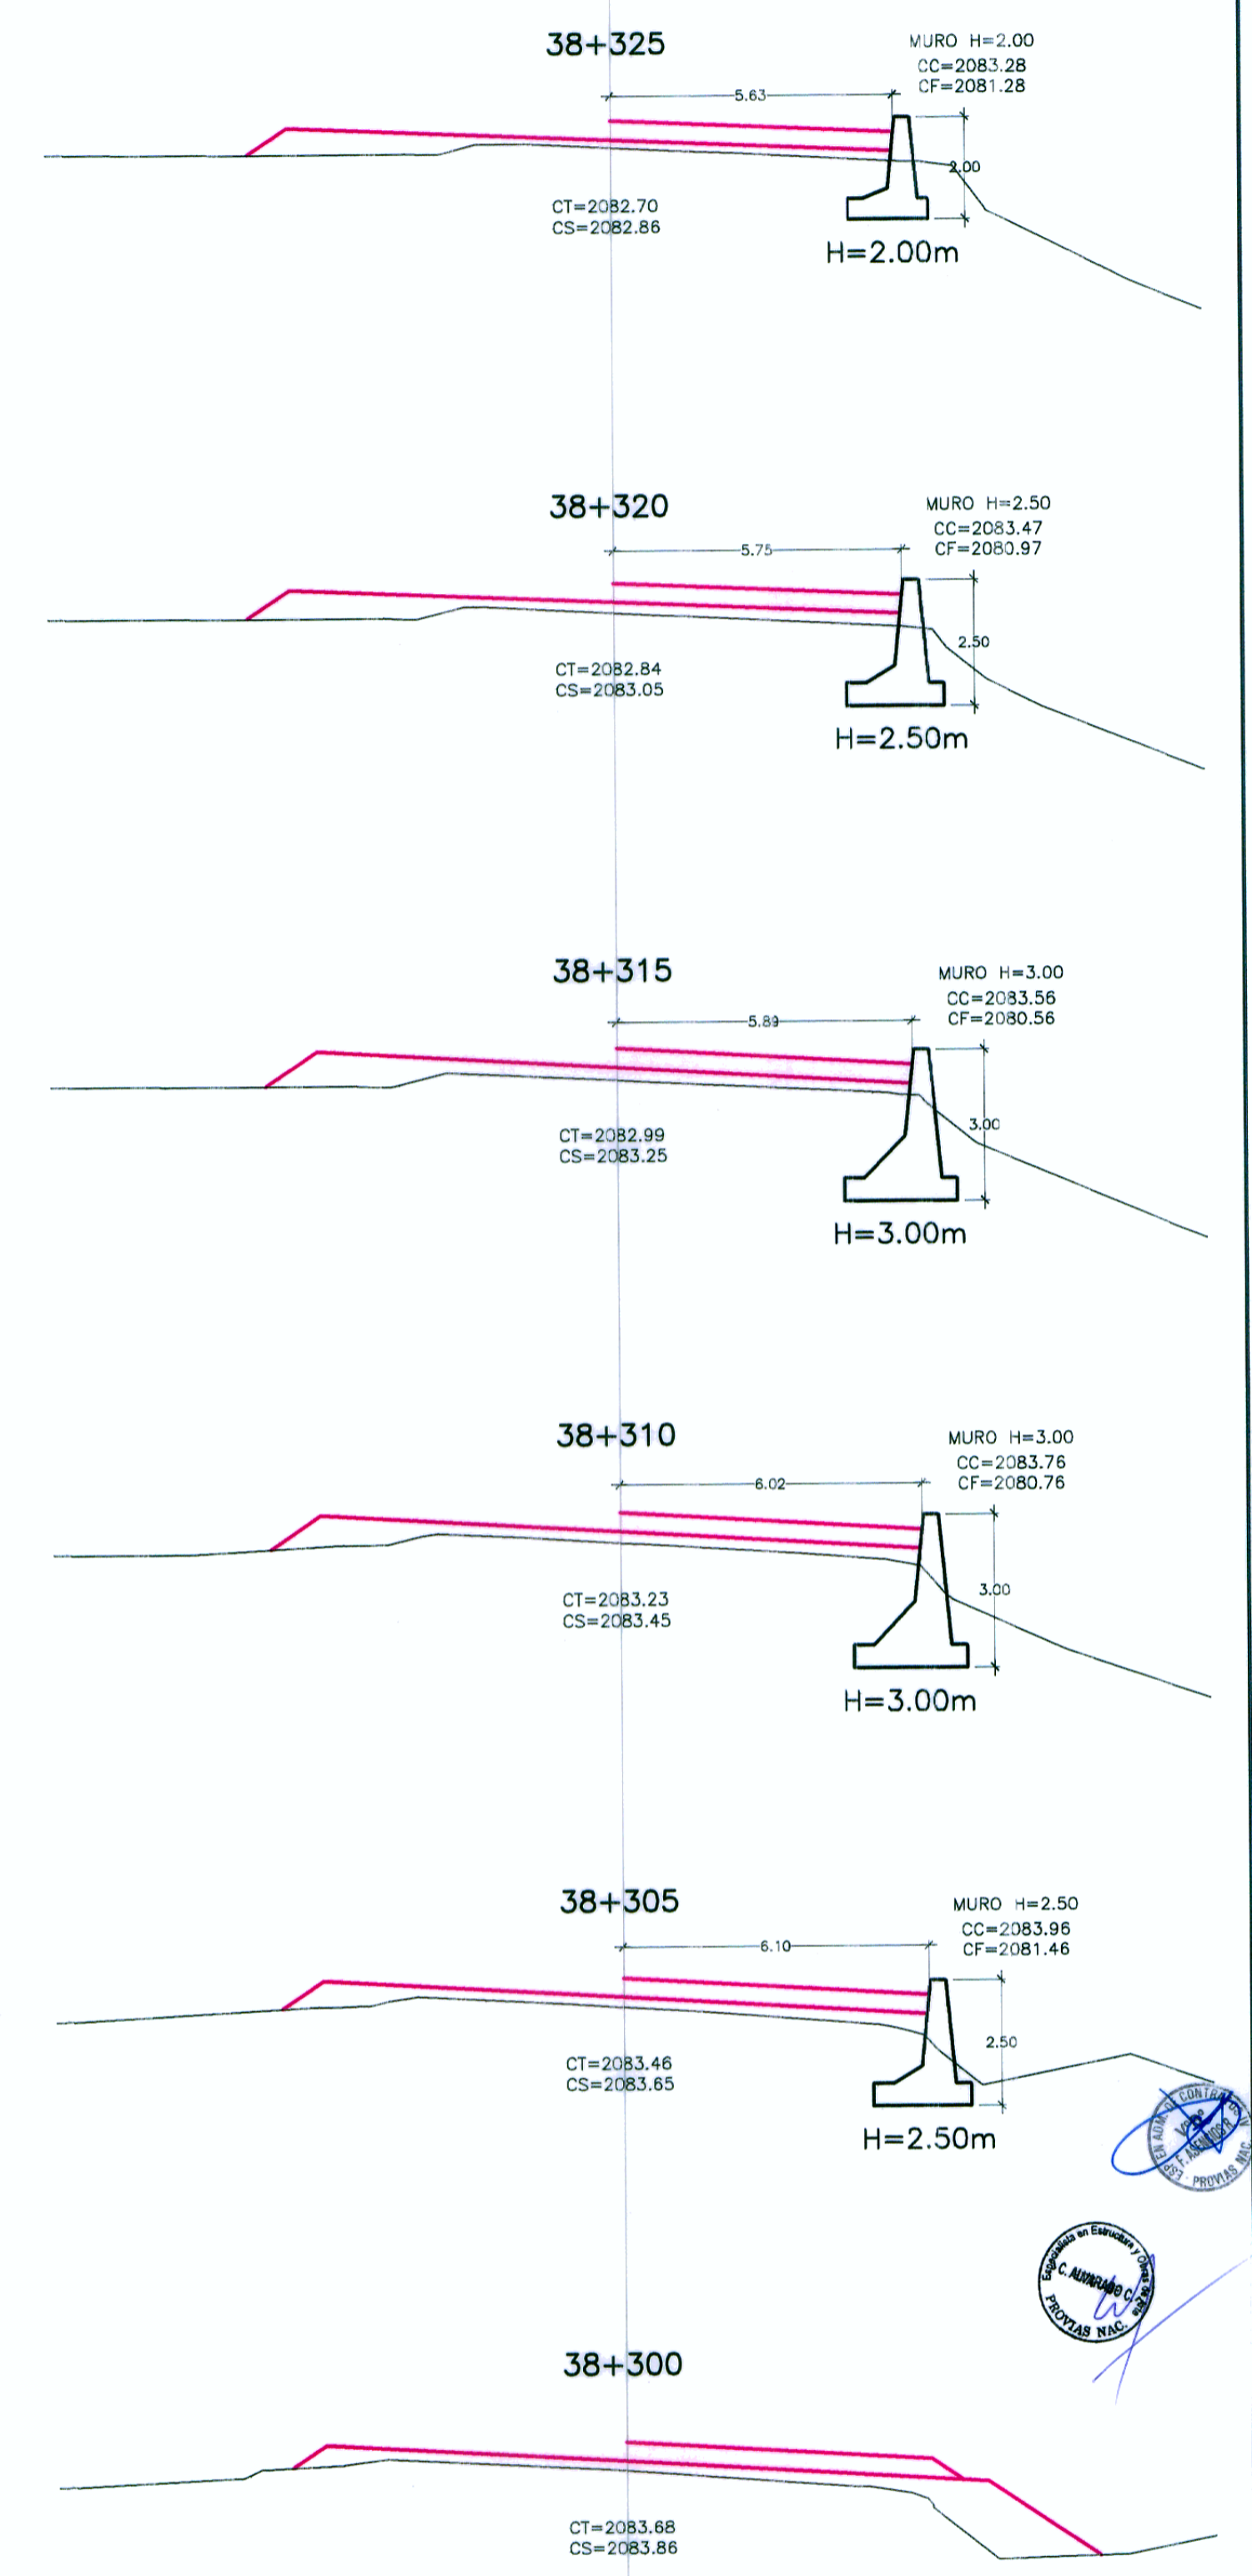

HOB CONSULTORES S.A.

HOB CONSULTORES S.A.


ING. JAVIER FERRER CARRERA
EIP. INGENIERIA CIVIL Y OBRAS DE ARTE
CIP Nº 25559

ING. CESAR GUEVARA M.
EIP. INGENIERIA CIVIL Y OBRAS DE ARTE
CIP Nº 25559

SECCIONES TRANSVERSALES
ESC. : 1/125

LEYENDA

CT=	COTA TERRENO
CS=	COTA SUBRASANTE
CC=	COTA CORONACION MURO
CF=	COTA FONDO MURO

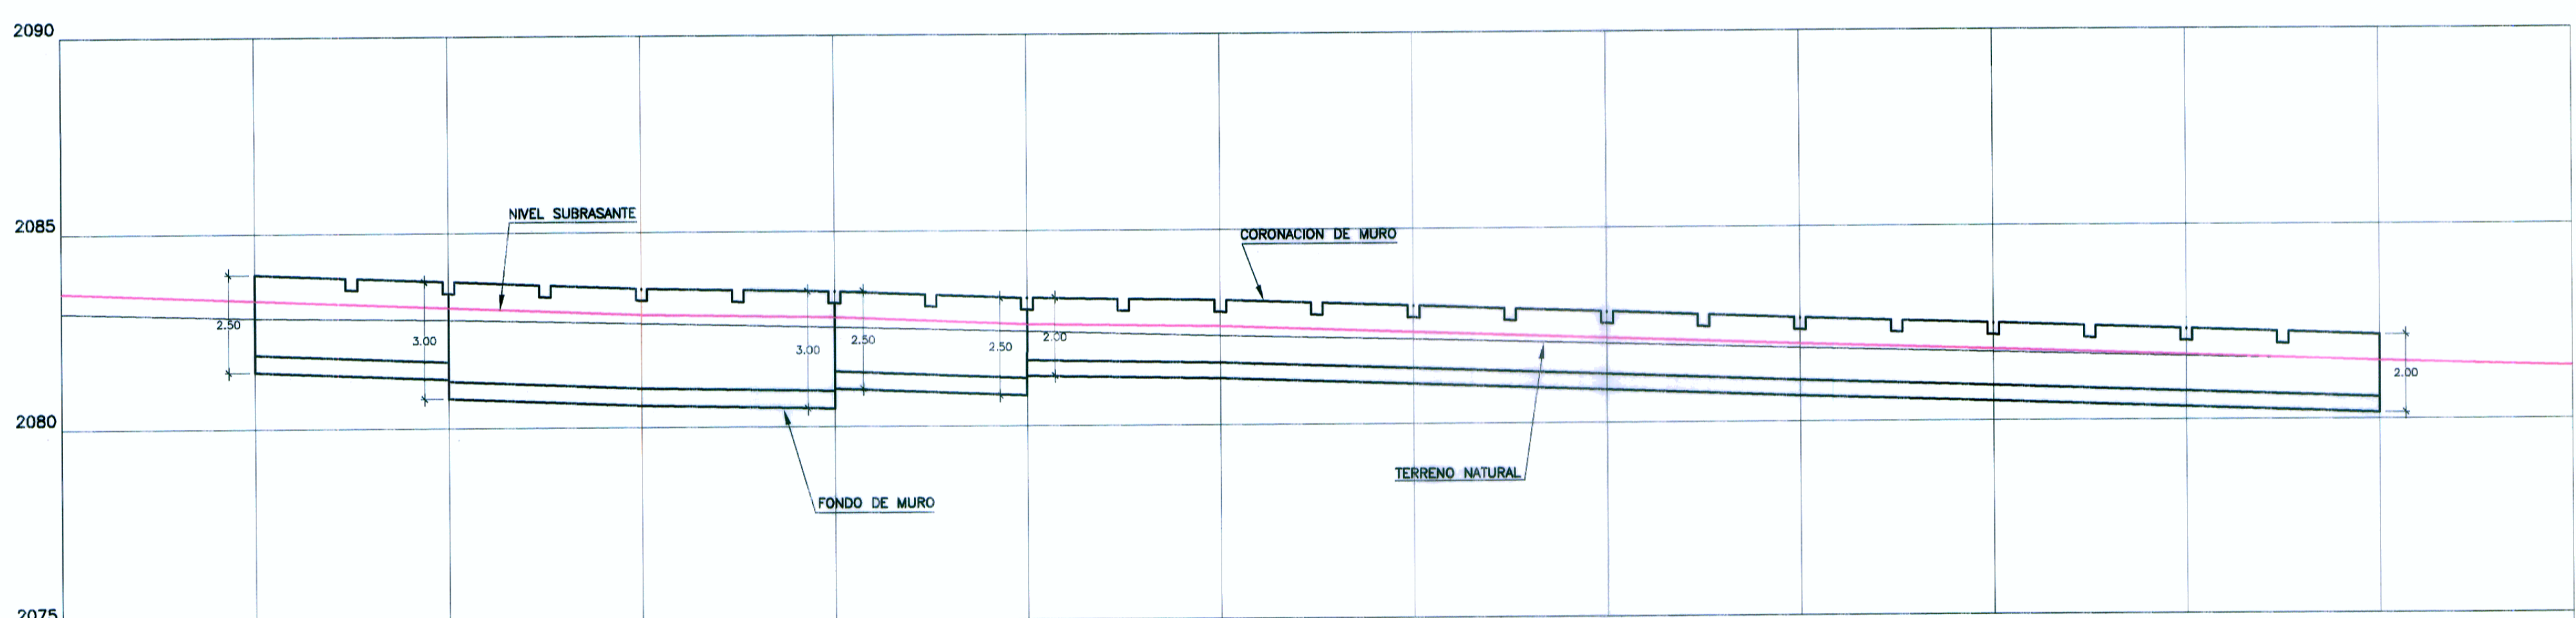

PERFIL LONGITUDINAL
ESC. : H=1/125
V=1/125

PENDIENTE	-5.34% en 160.000 m															-2.774% en 250.000 m														



HOB
HOB CONSULTORES S.A.
CALLE AGUADA BLANCA N° 102 - LIMA 33 - PERU
TELÉFONO 715-8111 FAX: 715-8324
Email: hob@hobperu.com

Jefe Estudio: **ING. CESAR GUEVARA M.**
Especialista: **ING. JAVIER TAYPE CARRERA**
Revisión:
Proceso y Ploteo: **M. SALAS**

REVISIONES

N°	FECHA	DESCRIPCION

ESTUDIO DEFINITIVO PARA EL MEJORAMIENTO DE LA CARRETERA: SAN MARCOS-CAJABAMBA-SAUSACOCHA TRAMO: SAN MARCOS-CAJABAMBA
CONTRATO N° 008-2011-MTC/20

MURO DE CONCRETO CICLOPEO KM 38+305 - KM 38+360

FECHA: **MAYO 2012**
ESCALA FORMATO A1: **INDICADAS**
ESCALA FORMATO A2: **INDICADAS**
008-11-MCC-20