


PLANTA
ESC.: 1/125



PERFIL LONGITUDINAL

ESC.: H=1/125
V=1/125

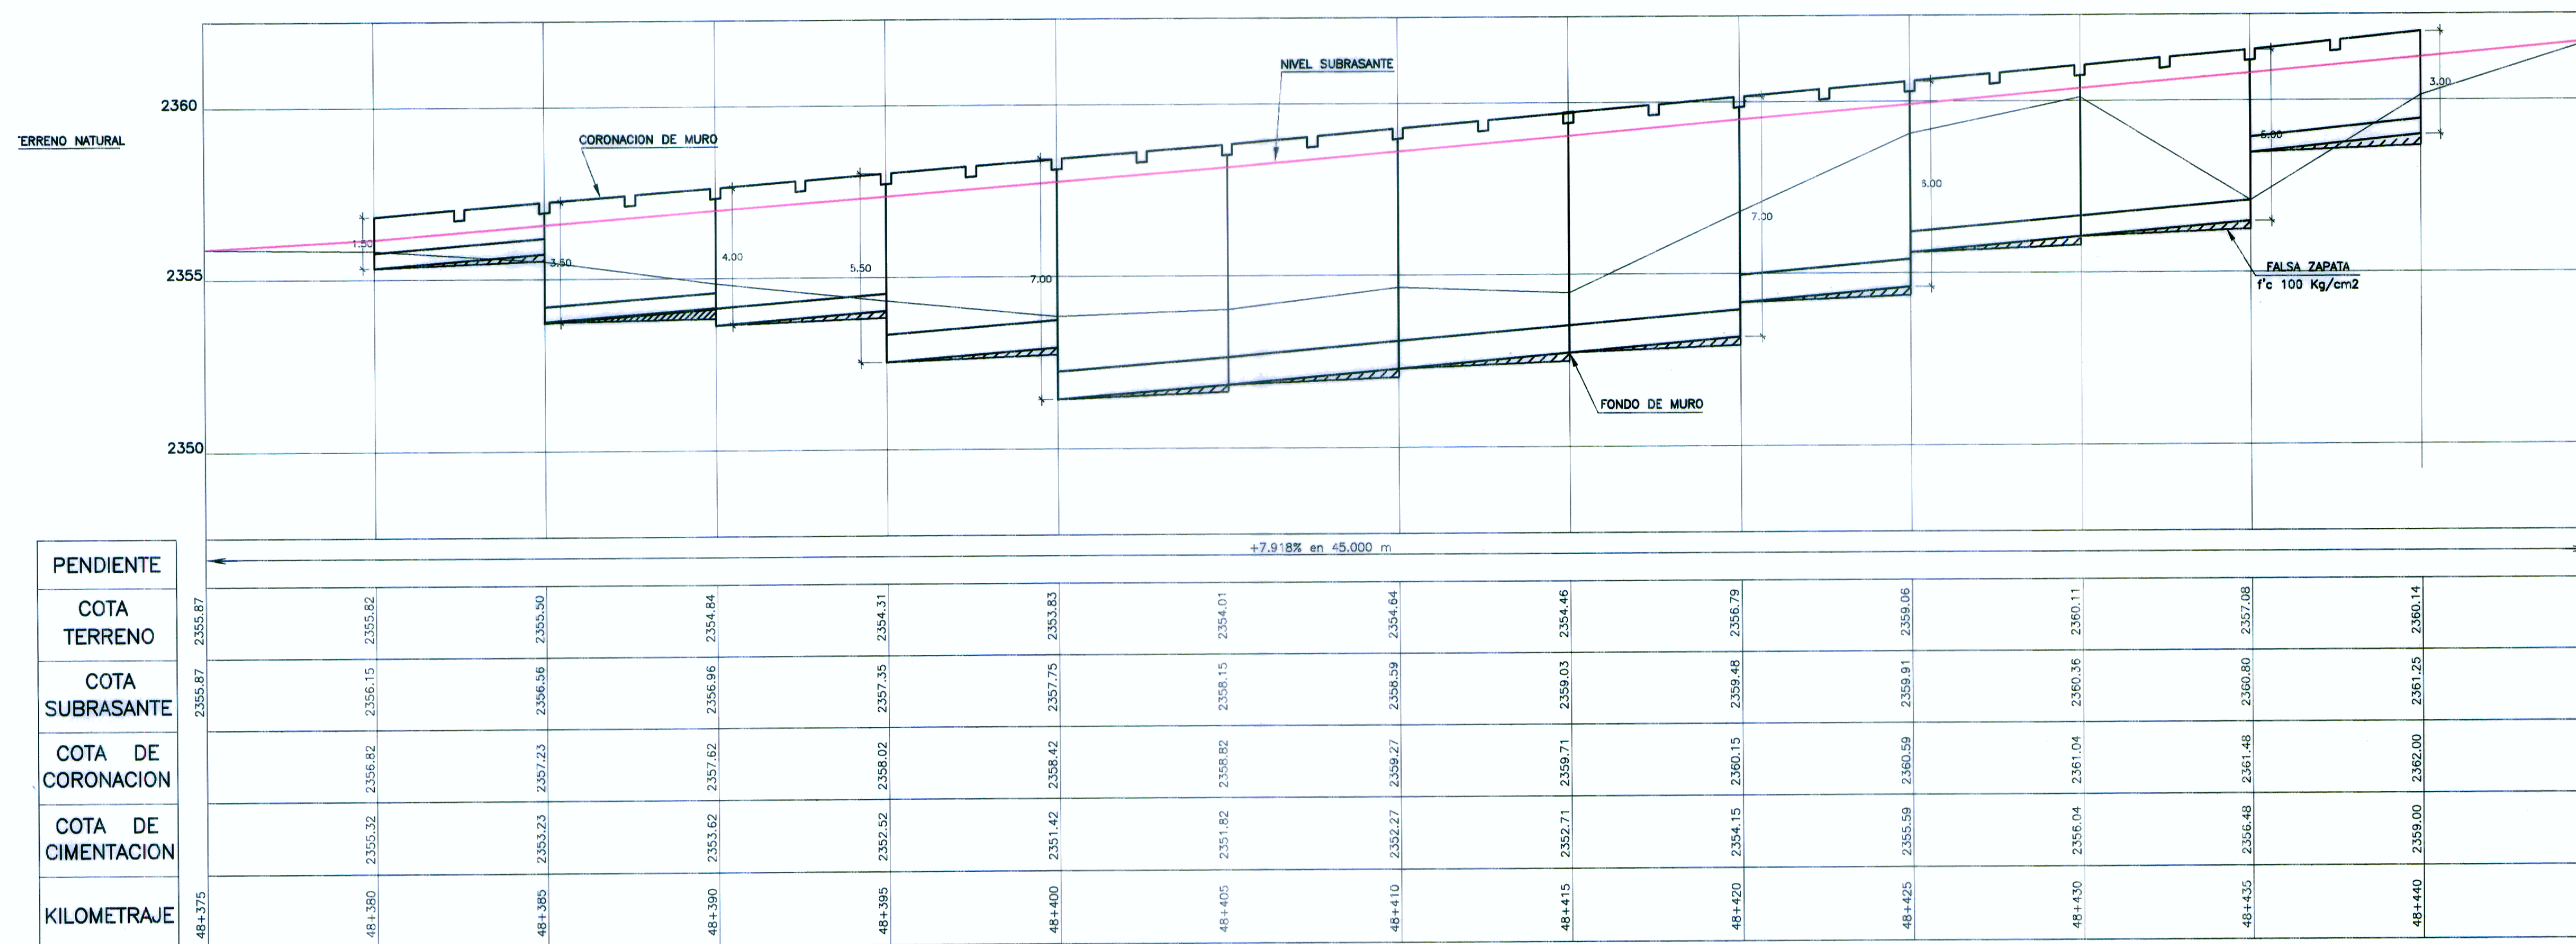

[Signature]
ING. CESAR EDISON GUEVARA ALVARADO
Jefe de Estudio
CIP N° 46426

HOB CONSULTORES S.A.

HOB CONSULTORES S.A.

LEYENDA

CT=	COTA TERRENO
CS=	COTA SUBRASANTE
CC=	COTA CORONA MURO
CF=	COTA FONDO MURO

HOB
HOB CONSULTORES S.A.
CALLE AGUADA BLANCA N° 102 - LIMA 33 - PERU
TELÉFONO 715-8111 FAX: 715-6324
Email: hob@hobperu.com

REVISIONES	
N°	FECHA

ESTUDIO DEFINITIVO PARA EL MEJORAMIENTO DE LA CARRETERA: SAN MARCOS-CAJABAMBA-SAUSACOCCHA TRAMO: SAN MARCOS-CAJABAMBA CONTRATO N° 008-2011-MTC/20

MURO DE CONCRETO ARMADO
KM 48+380 - KM 48+440

FECHA: MAYO 2012
ESCALA: FORMATO A1: INDICADAS
ESCALA: FORMATO A3: INDICADAS
008-11-MCA-05