



# ALCANTARILLA TIPO ABOVEDADA PLANTA MURO SUELO REFORZADO

5241

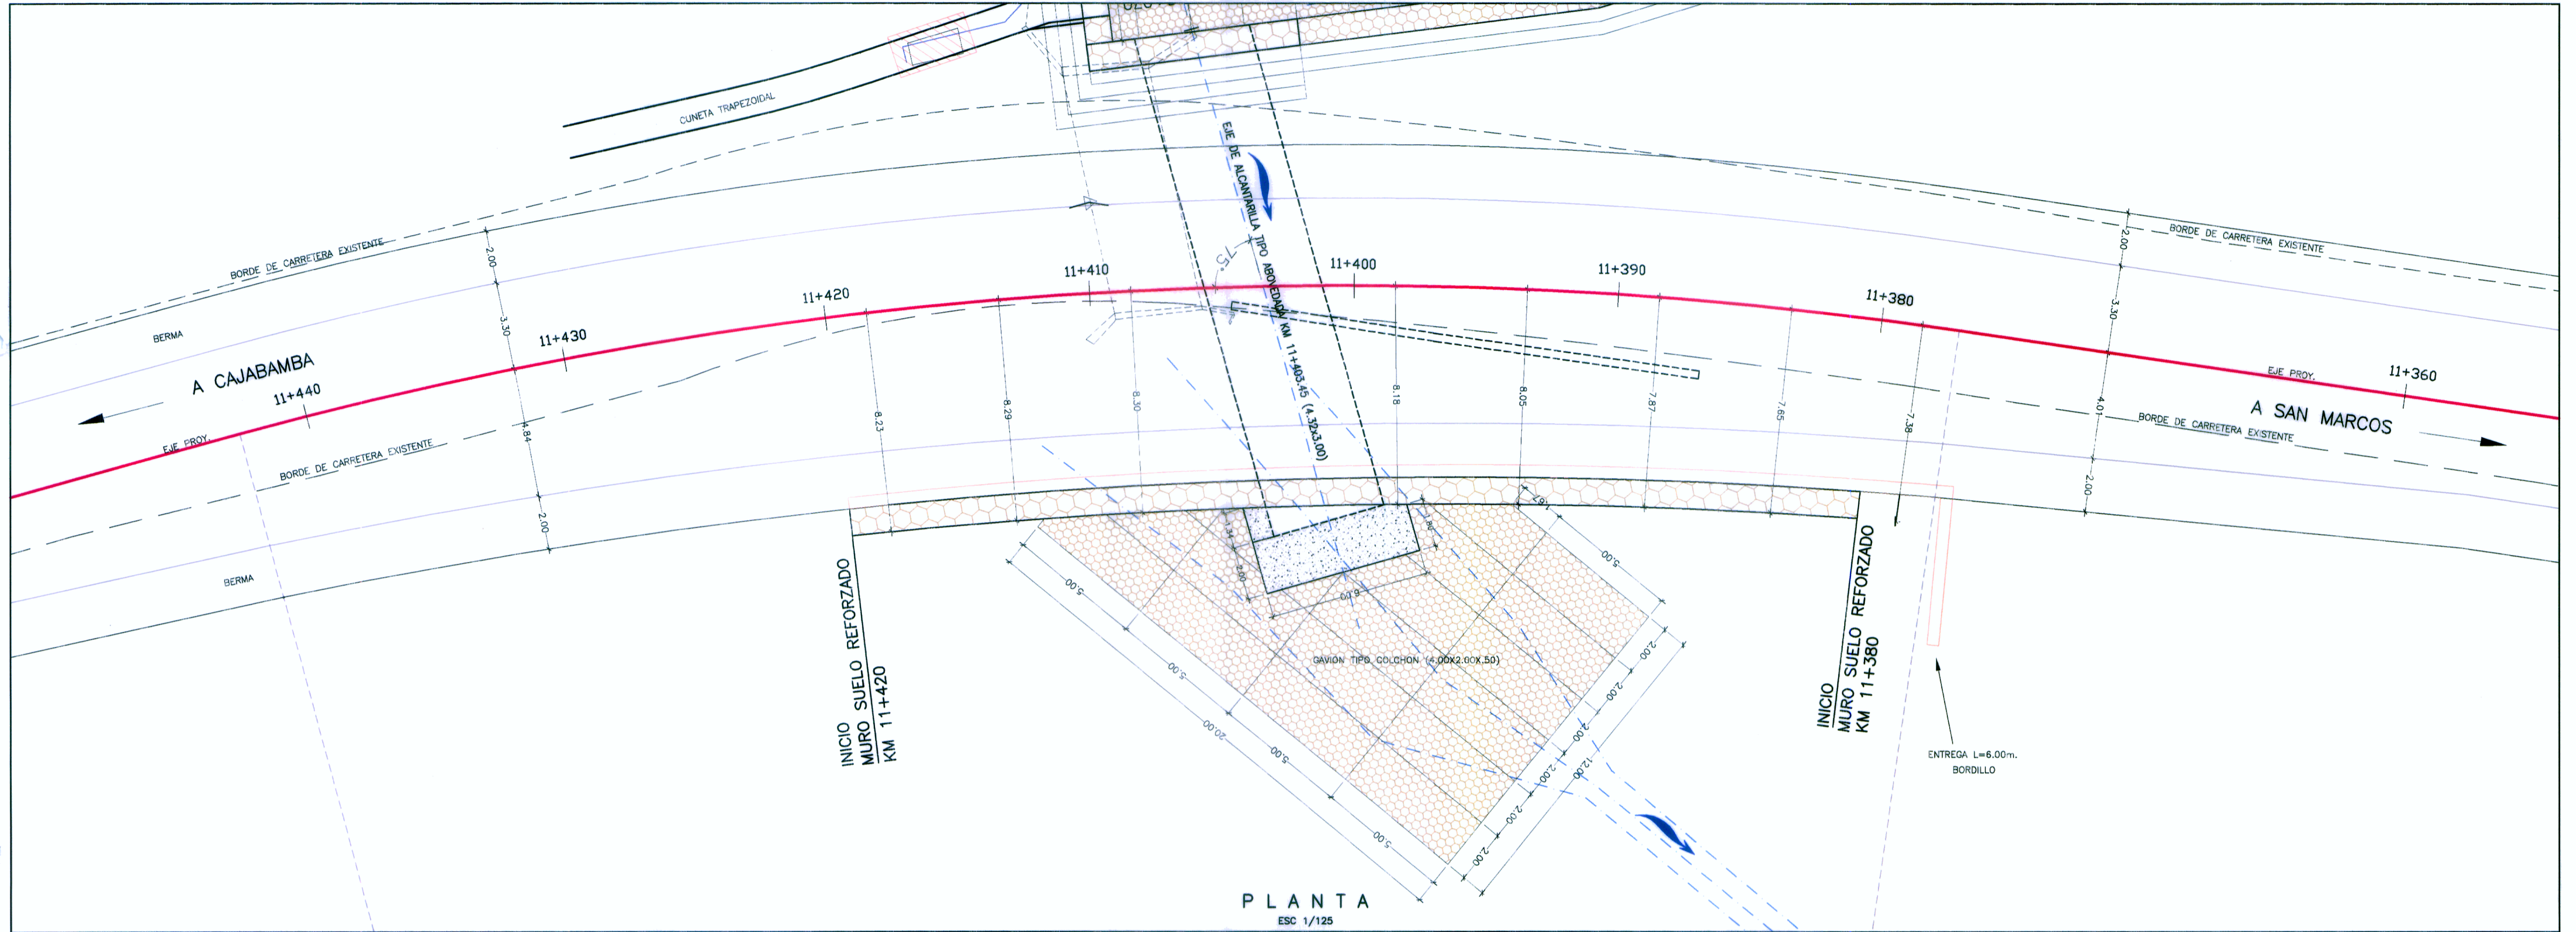

PLANTA  
ESC 1/125

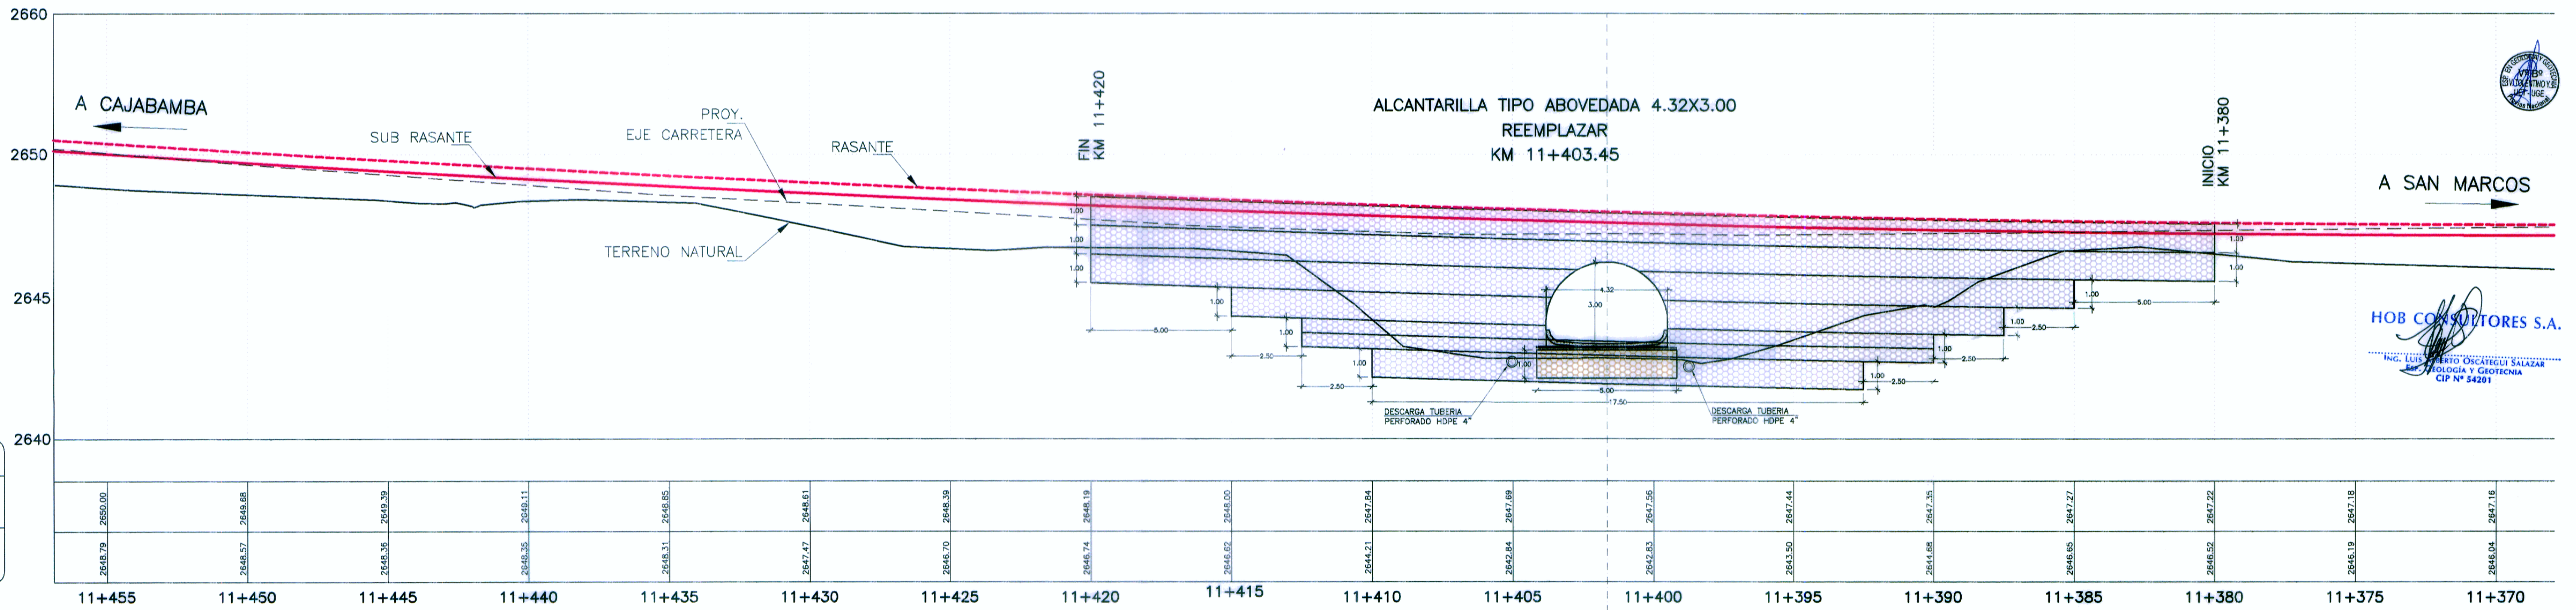

ELEVACION  
ESC 1/125

PENDIENTE	
COTA SUB-RASANTE	
COTA TERRENO SECTOR GAVION	
KILOMETRAJE	

---------	---------	

HOB CONSULTORES S.A.  
ING. LUIS OSCATEGUI SALAZAR  
ING. CESAR EDISON GARCIA MALPARTIDA  
ING. DE ESTUDIO  
CIP N° 54291

HOB CONSULTORES S.A.  
ING. CESAR EDISON GARCIA MALPARTIDA  
ING. DE ESTUDIO  
CIP N° 54291

Ing. Estudio: Ing. CESAR GUEVARA  
Especialista: ING. LUIS OSCATEGUI S.  
Revisión:  
Proceso y Ploteo: MCHWLOQUE

REVISIONES	
N°	FECHA

ESTUDIO DEFINITIVO PARA EL MEJORAMIENTO DE LA CARRETERA: SAN MARCOS-CAJABAMBA-SAUACOCHA  
TRAMO: SAN MARCOS-CAJABAMBA  
CONTRATO N° 008-2011-MTC/20

**ALCANTARILLA TIPO ABOVEDADA**  
**KM 11+38 -KM 11+420 (IZQ)**

FECHA: MAYO 2012  
ESCALA FORMATO A1: 2 VECES LA INDICADA  
ESCALA FORMATO A3: 2 VECES LA INDICADA  
**008-11-MSR-010**