


PLANTA  
ESC.: 1/125

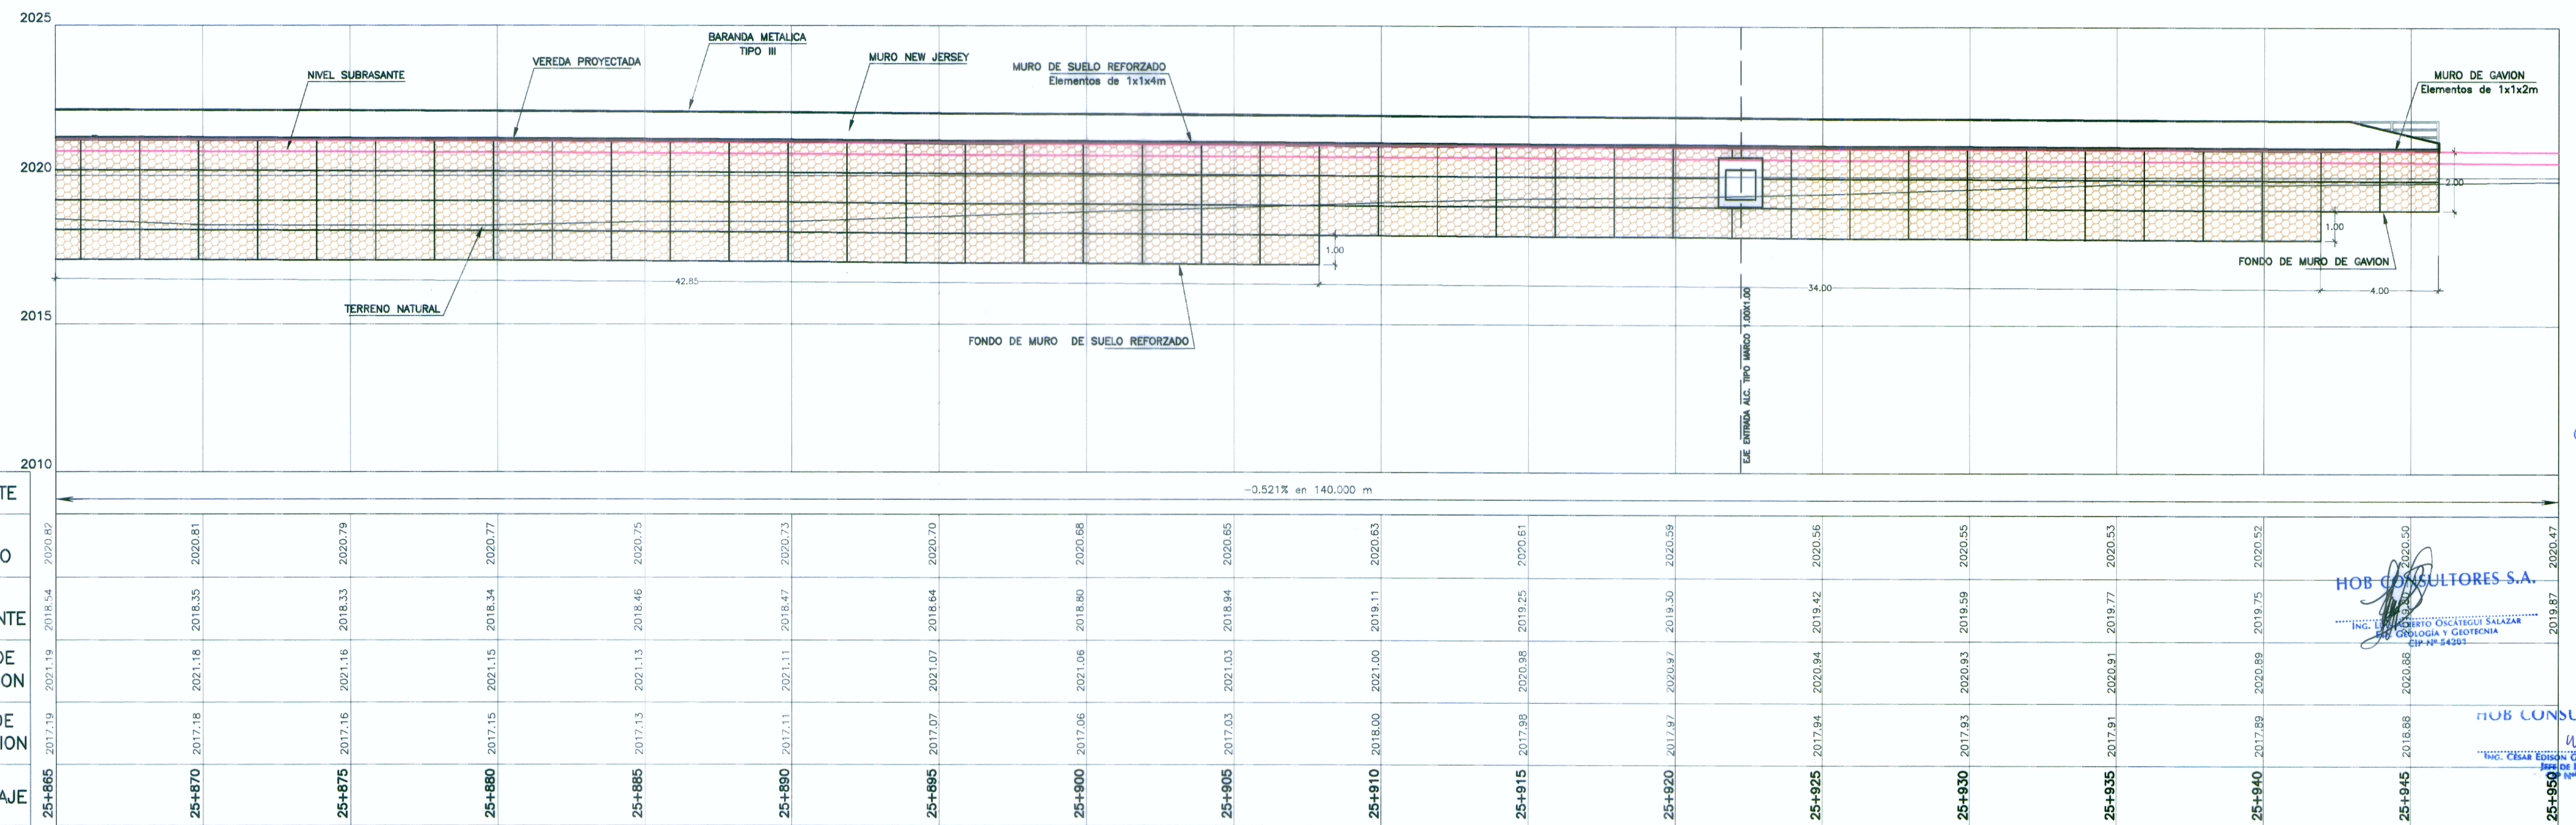

PERFIL LONGITUDINAL MARGEN IZQUIERDA

ESC.: H=1/125  
V=1/125

HOB CONSULTORES S.A.

HOB CONSULTORES S.A.

Ing. Cesar Guevara M.  
Ing. Luis Oscategui S.  
M. Salas

REVISIONES	
Nº	FECHA

ESTUDIO DEFINITIVO PARA EL MEJORAMIENTO DE LA CARRETERA: SAN MARCOS-CAJABAMBA-SAUSACOCOA  
TRAMO: SAN MARCOS-CAJABAMBA  
CONTRATO N° 008-2011-MTC/20

MUROS DE SUELOS REFORZADO  
KM 25+775 - KM 25+965 (DER)  
KM 25+775 - KM 25+945 (IZQ)

FECHA: MAYO 2012  
ESCALA FORMATO A1: INDICADAS  
ESCALA FORMATO A3: 2 VECES LA INDICADA  
008-11-MSR-05b