


PLANTA
ESC.: 1/125

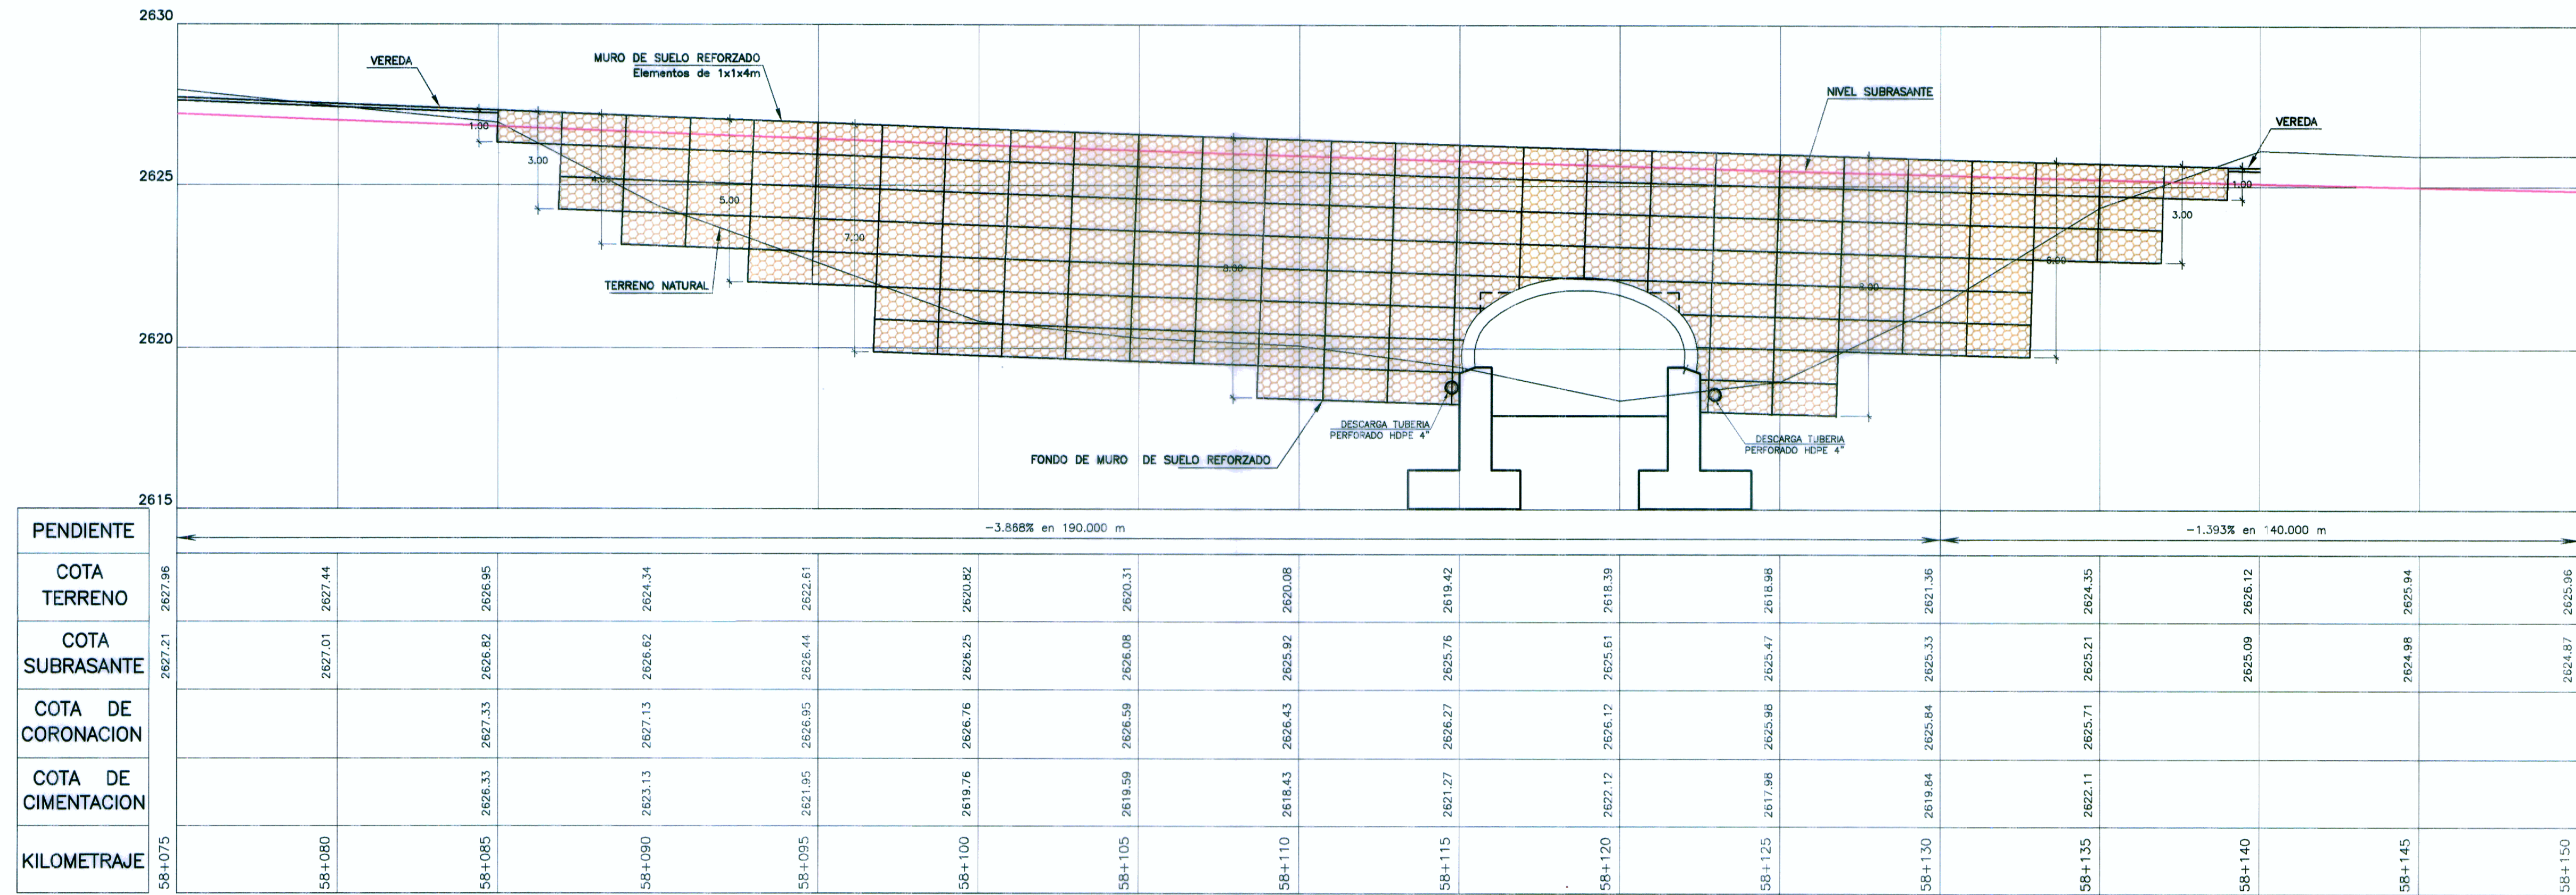

PERFIL LONGITUDINAL LADO DERECHO

ESC.: H=1/125
V=1/125

HOB CONSULTORES S.A.

ING. JAVIER FLOREZ YAJA CABALLA
Esp. ESTRUCTURAS Y OBRAS DE ARTE
CIP N° 52339

HOB CONSULTORES S.A.

ING. ALBERTO OSCATEGUI SALAZAR
Esp. GEOLOGIA Y GEOTECNIA
CIP N° 24267

HOB CONSULTORES S.A.

ING. CESAR GUEVARA M.
Esp. ESTUDIOS Y GEOTECNIA
CIP N° 54336



LEYENDA

CT	COTA TERRENO
CS	COTA SUBRASANTE
CC	COTA CORONACION MURO
CF	COTA FONDO MURO

Ministerio de Transportes y Comunicaciones
 Provias Nacional

HOB CONSULTORES S.A.
 CALLE AGUADA BLANCA N° 102 - LIMA 33 - PERU
 TELEFONO 713-8111 FAX 713-8334
 Email: hob@hobperu.com

jefe Estudio: **ING. CESAR GUEVARA M.**
 Especialista: **ING. LUIS OSCATEGUI S.**
 Revisión:
 Proceso y Ploteo: **M. SALAS**

REVISIONES

N°	FECHA	DESCRIPCION

ESTUDIO DEFINITIVO PARA EL MEJORAMIENTO DE LA CARRETERA: SAN MARCOS-CAJABAMBA-SAUSACOCHA
 TRAMO: SAN MARCOS-CAJABAMBA
 CONTRATO N° 008-2011-MTC/20

MURO DE SUELO REFORZADO
KM 58+085 - KM 58+135 (DER)
KM 58+080 - KM 58+123 (IZQ)

FECHA: **MAYO 2012**
 ESCALA FORMATO A1: INDICADAS
 ESCALA FORMATO A3: INDICADAS
008-11-MSR 07a