


SECCIONES TRANSVERSALES

ESC. 1/200

3297

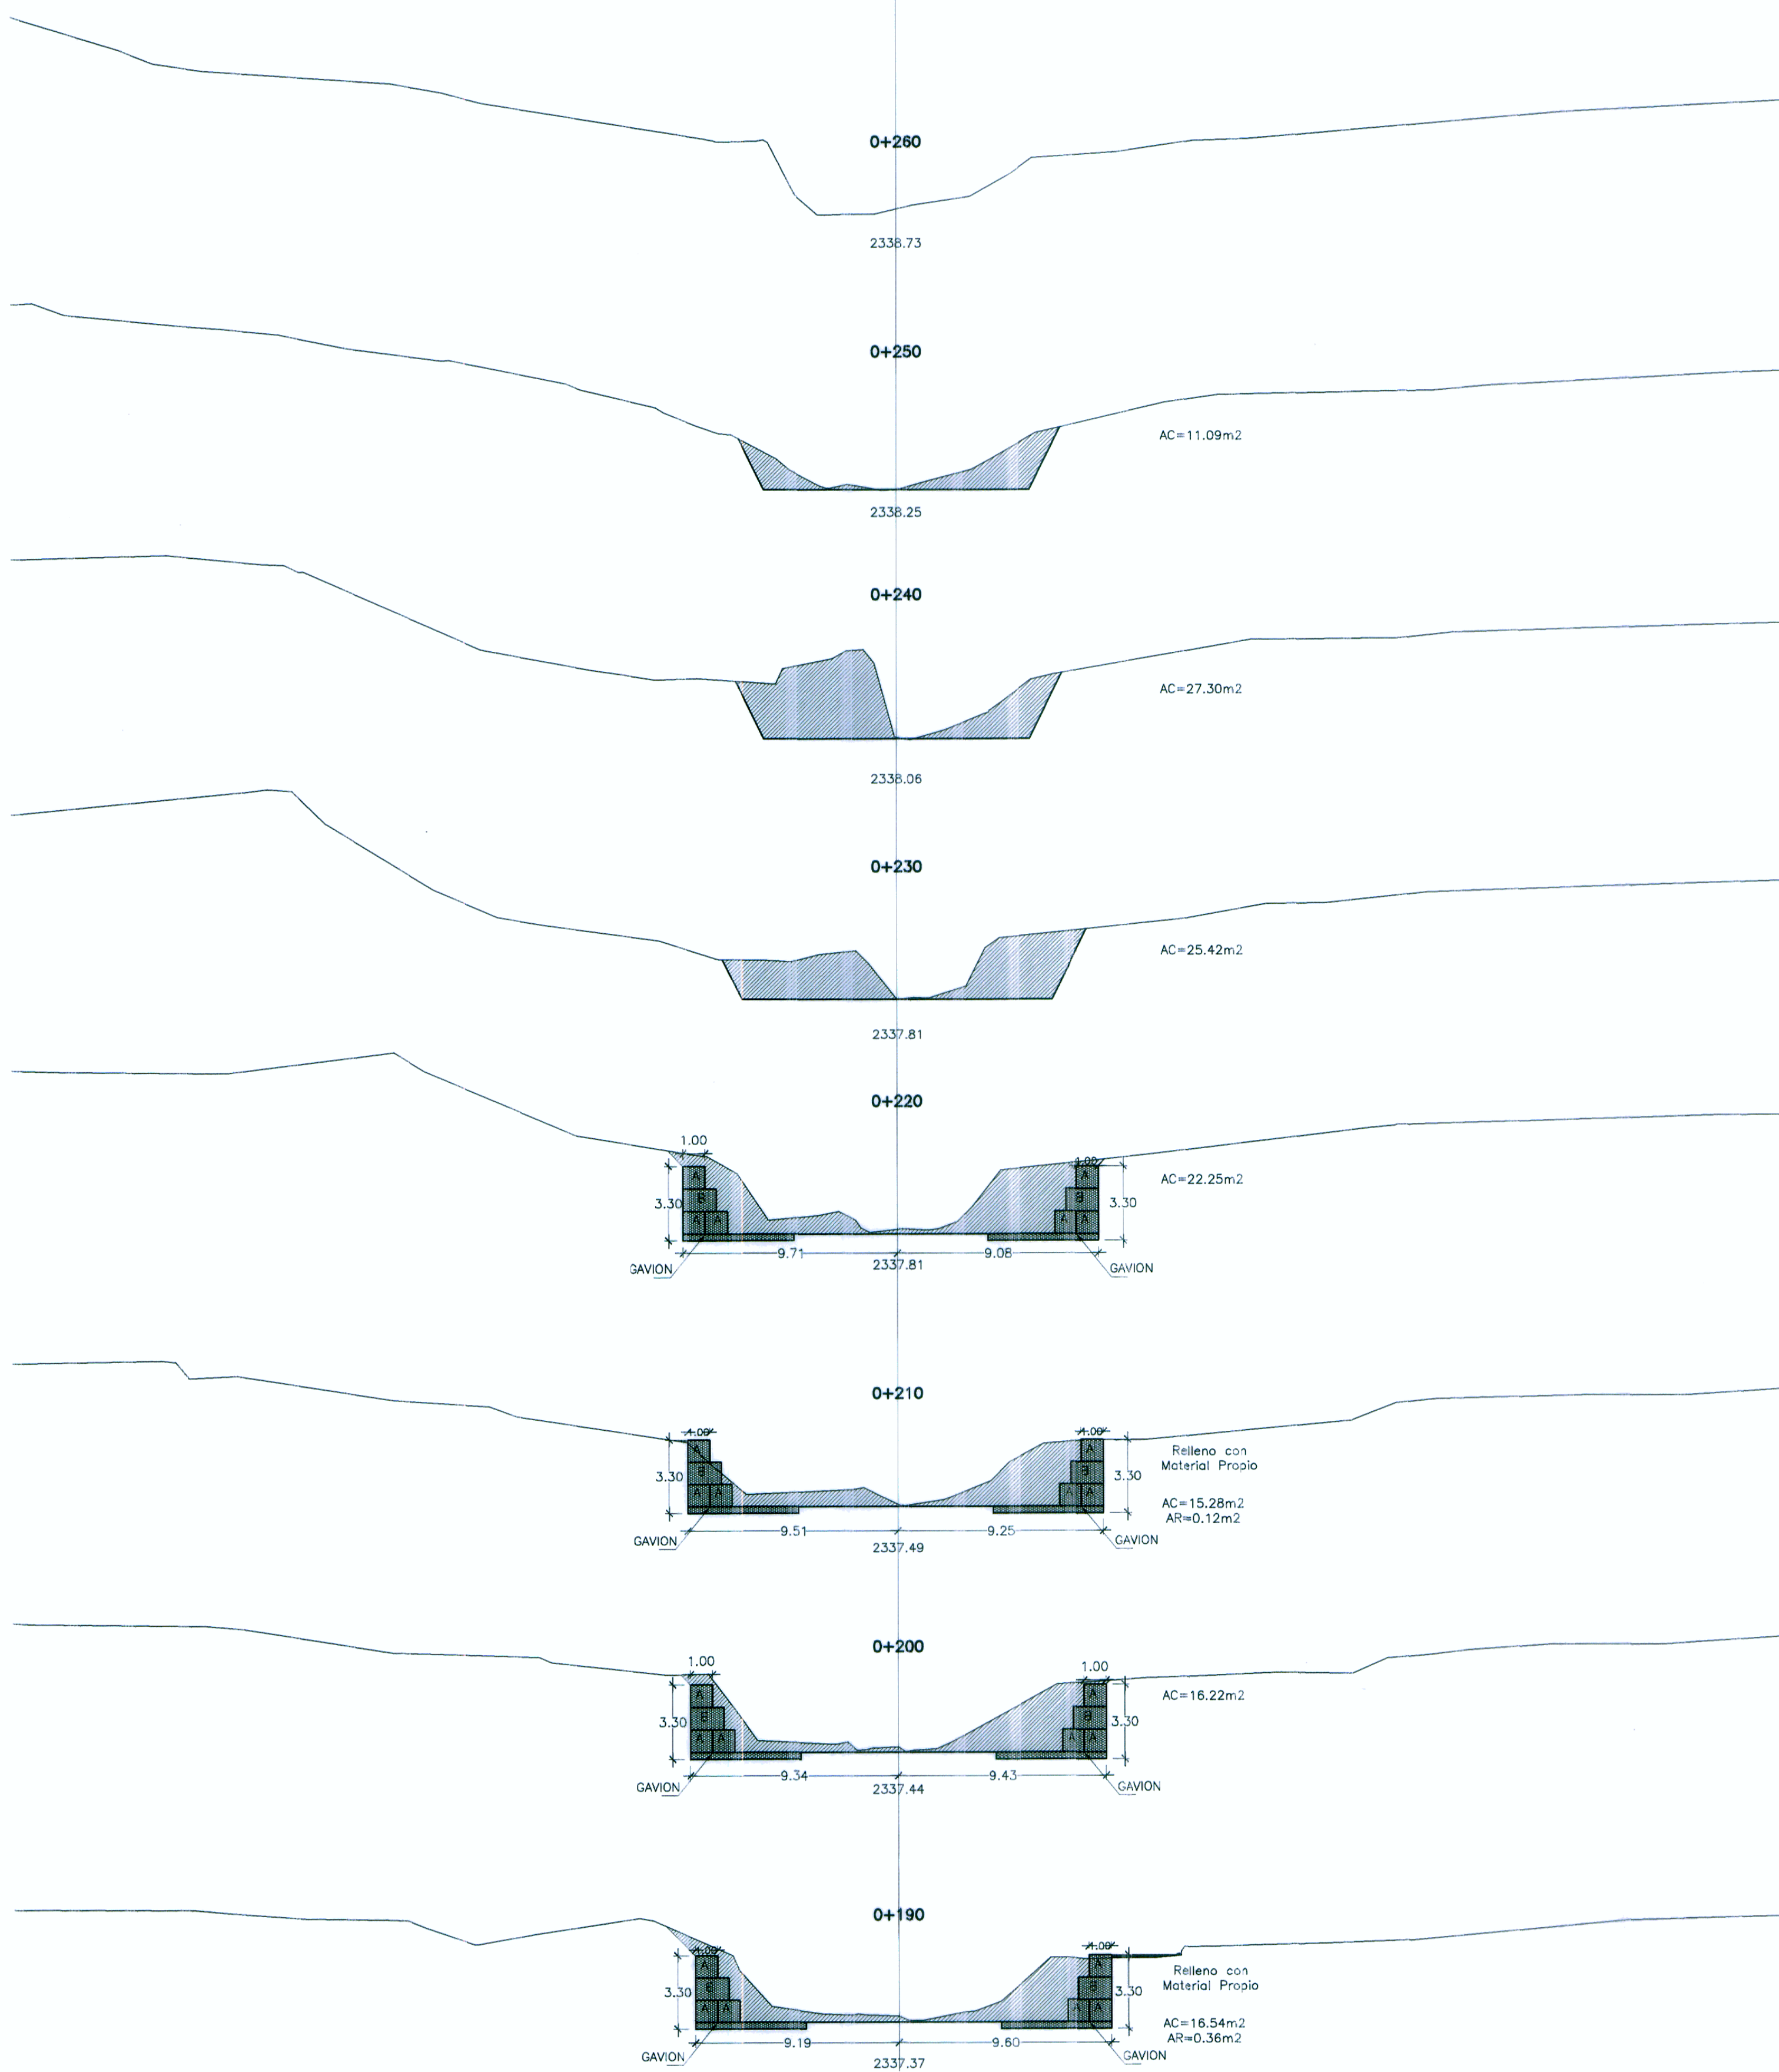

HOB CONSULTORES S.A.

ING. WILMAN RIVERA VILLALBA
Esp. Hidrología e Hidráulica
CIP N° 47414

HOB CONSULTORES S.A.

ING. CESAR EDISON GUEVARA MONTAÑANA
Esp. Hidrología e Hidráulica
CIP N° 54324



Jefe Estudio: ING. CESAR GUEVARA M.
Especialista: INGRID RIVERA VILLALBA
Revisión:
Proceso y Ploteo: M. CHAFLOQUE

REVISIONES		
N°	FECHA	DESCRIPCIÓN

ESTUDIO DEFINITIVO PARA EL MEJORAMIENTO DE LA CARRETERA: SAN MARCOS-CAJABAMBA-SAUSACOA
TRAMO: SAN MARCOS-CAJABAMBA
CONTRATO N° 008-2011-MTC/20

EROSION DE RIBEREÑA
QDA. SUCCHA
KM 0+190 - KM 0+260

FECHA: MAYO 2012
ESCALA: FORMATO A1: INDICADA
ESCALA: FORMATO A3: 2 veces la indicada
008-11-PTN-1J