
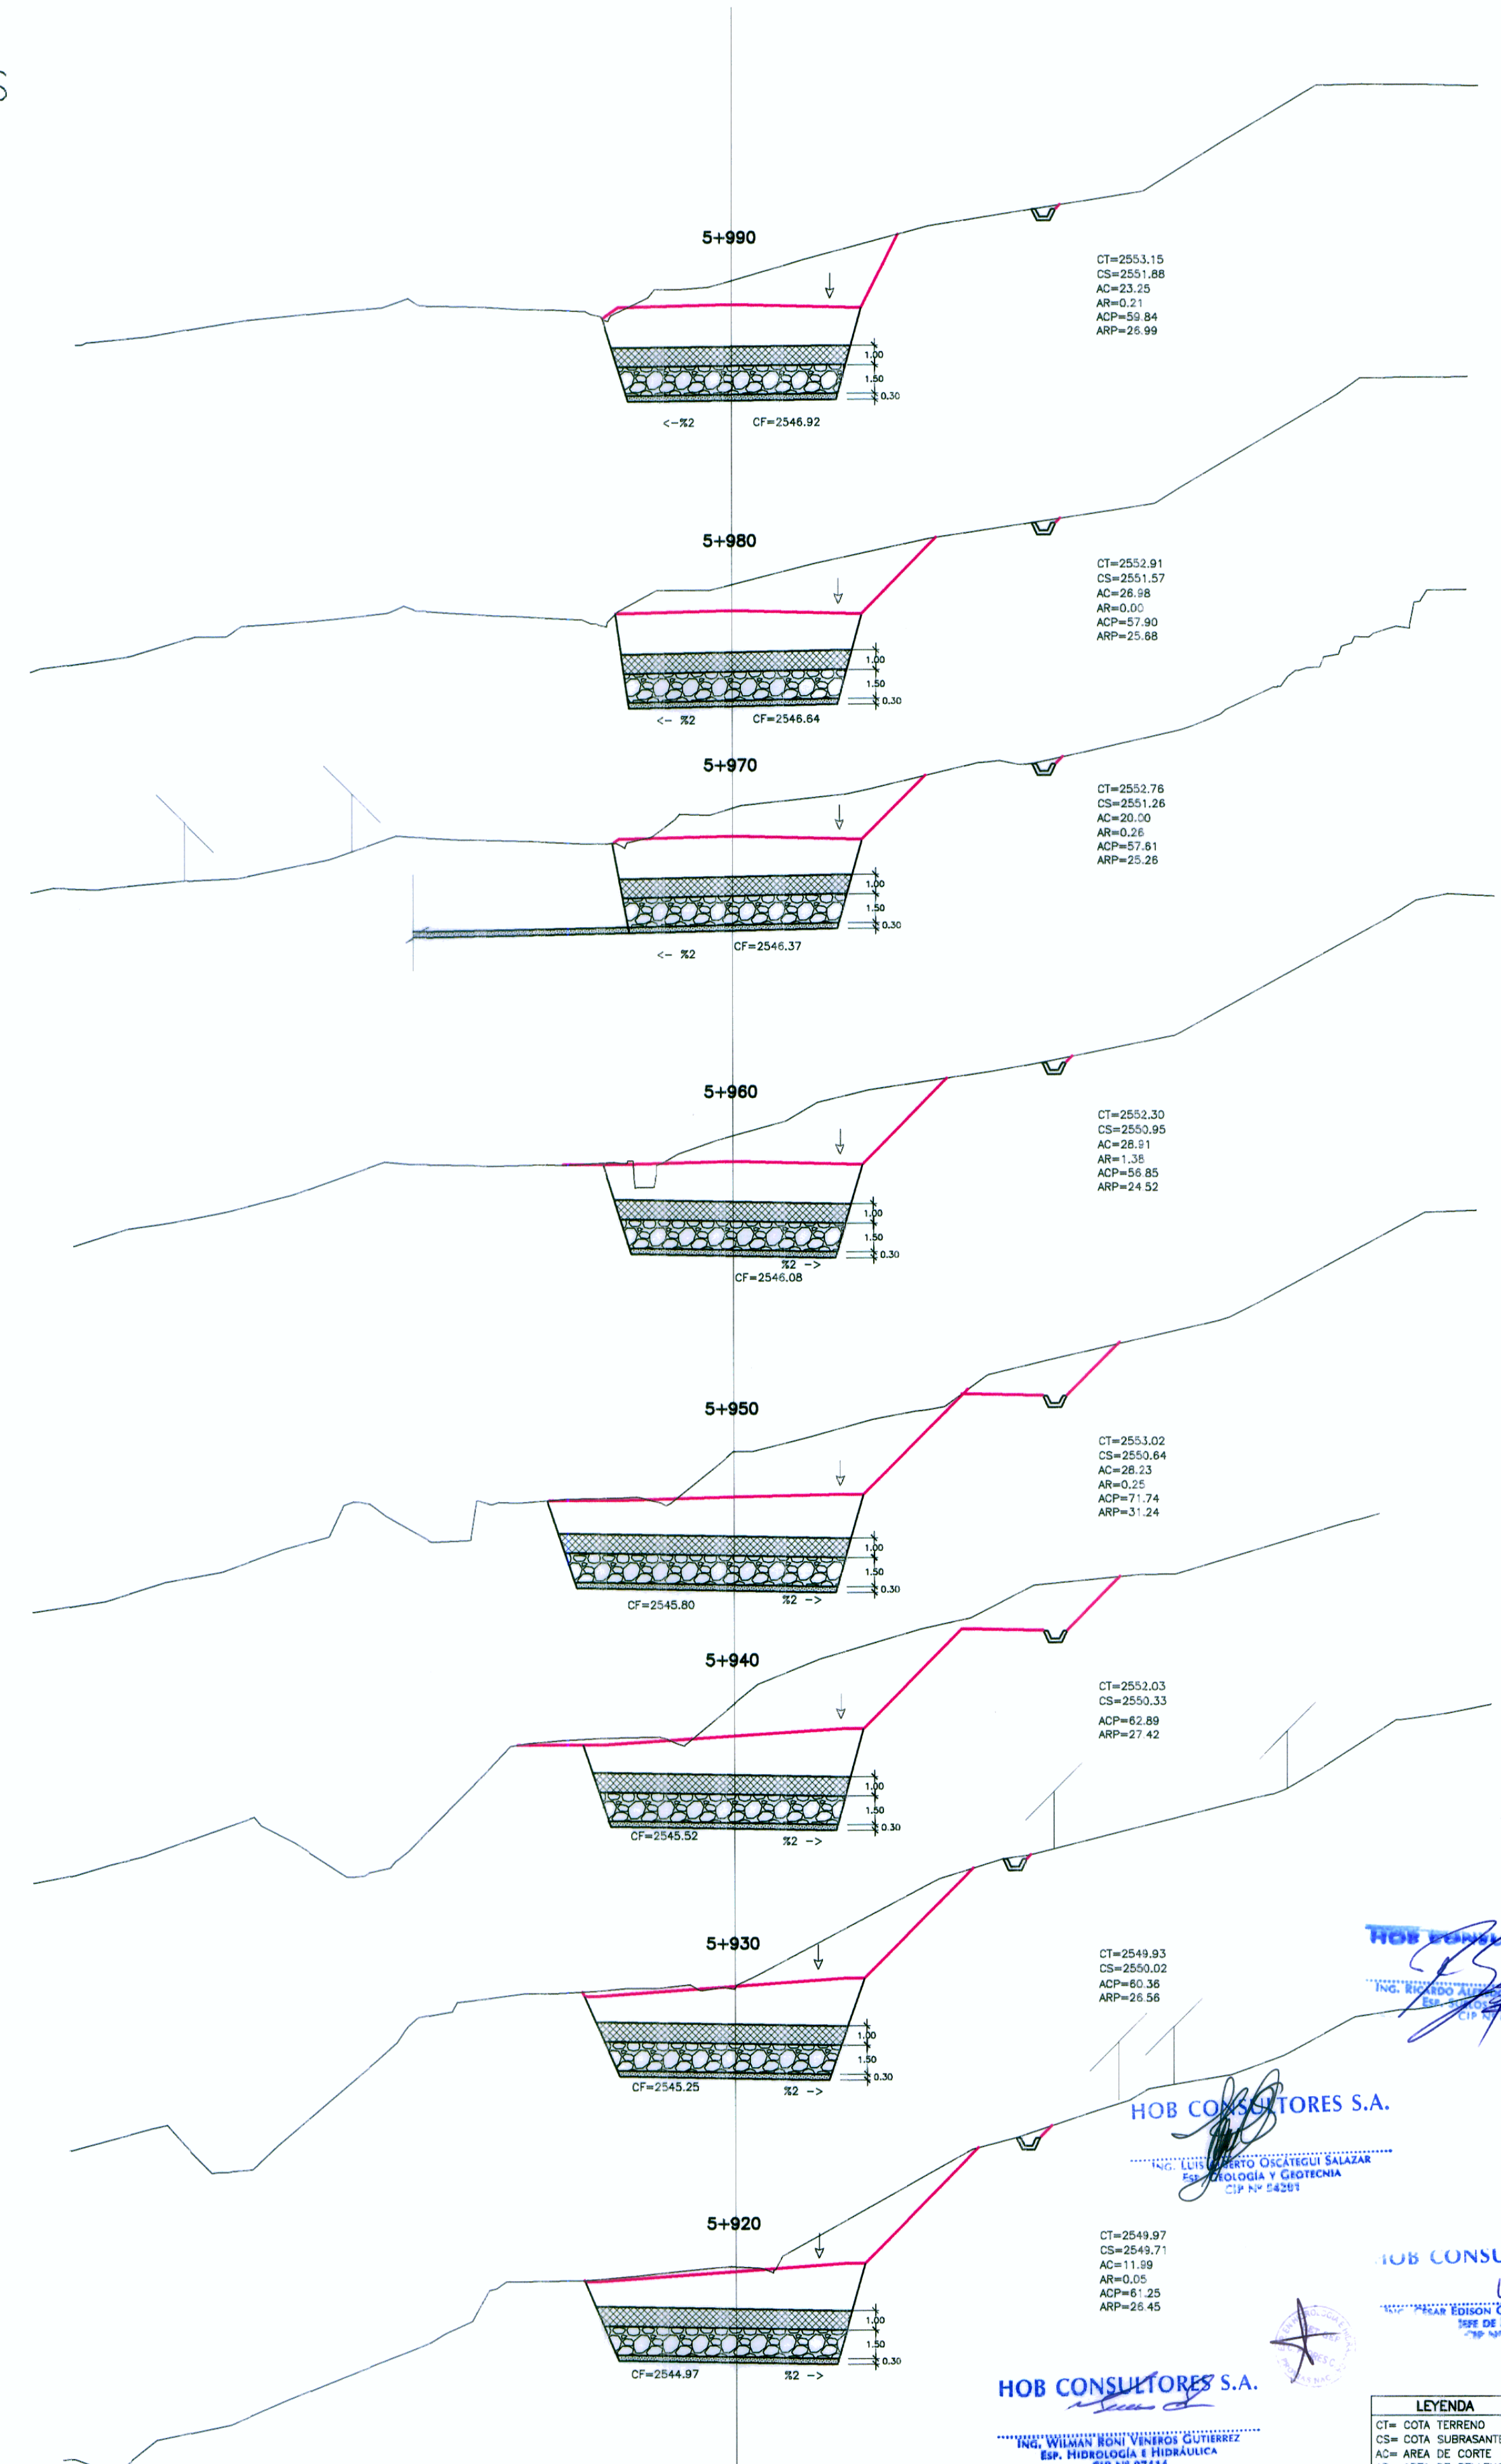


SECCIONES TRANSVERSALES

ESC: 1/250

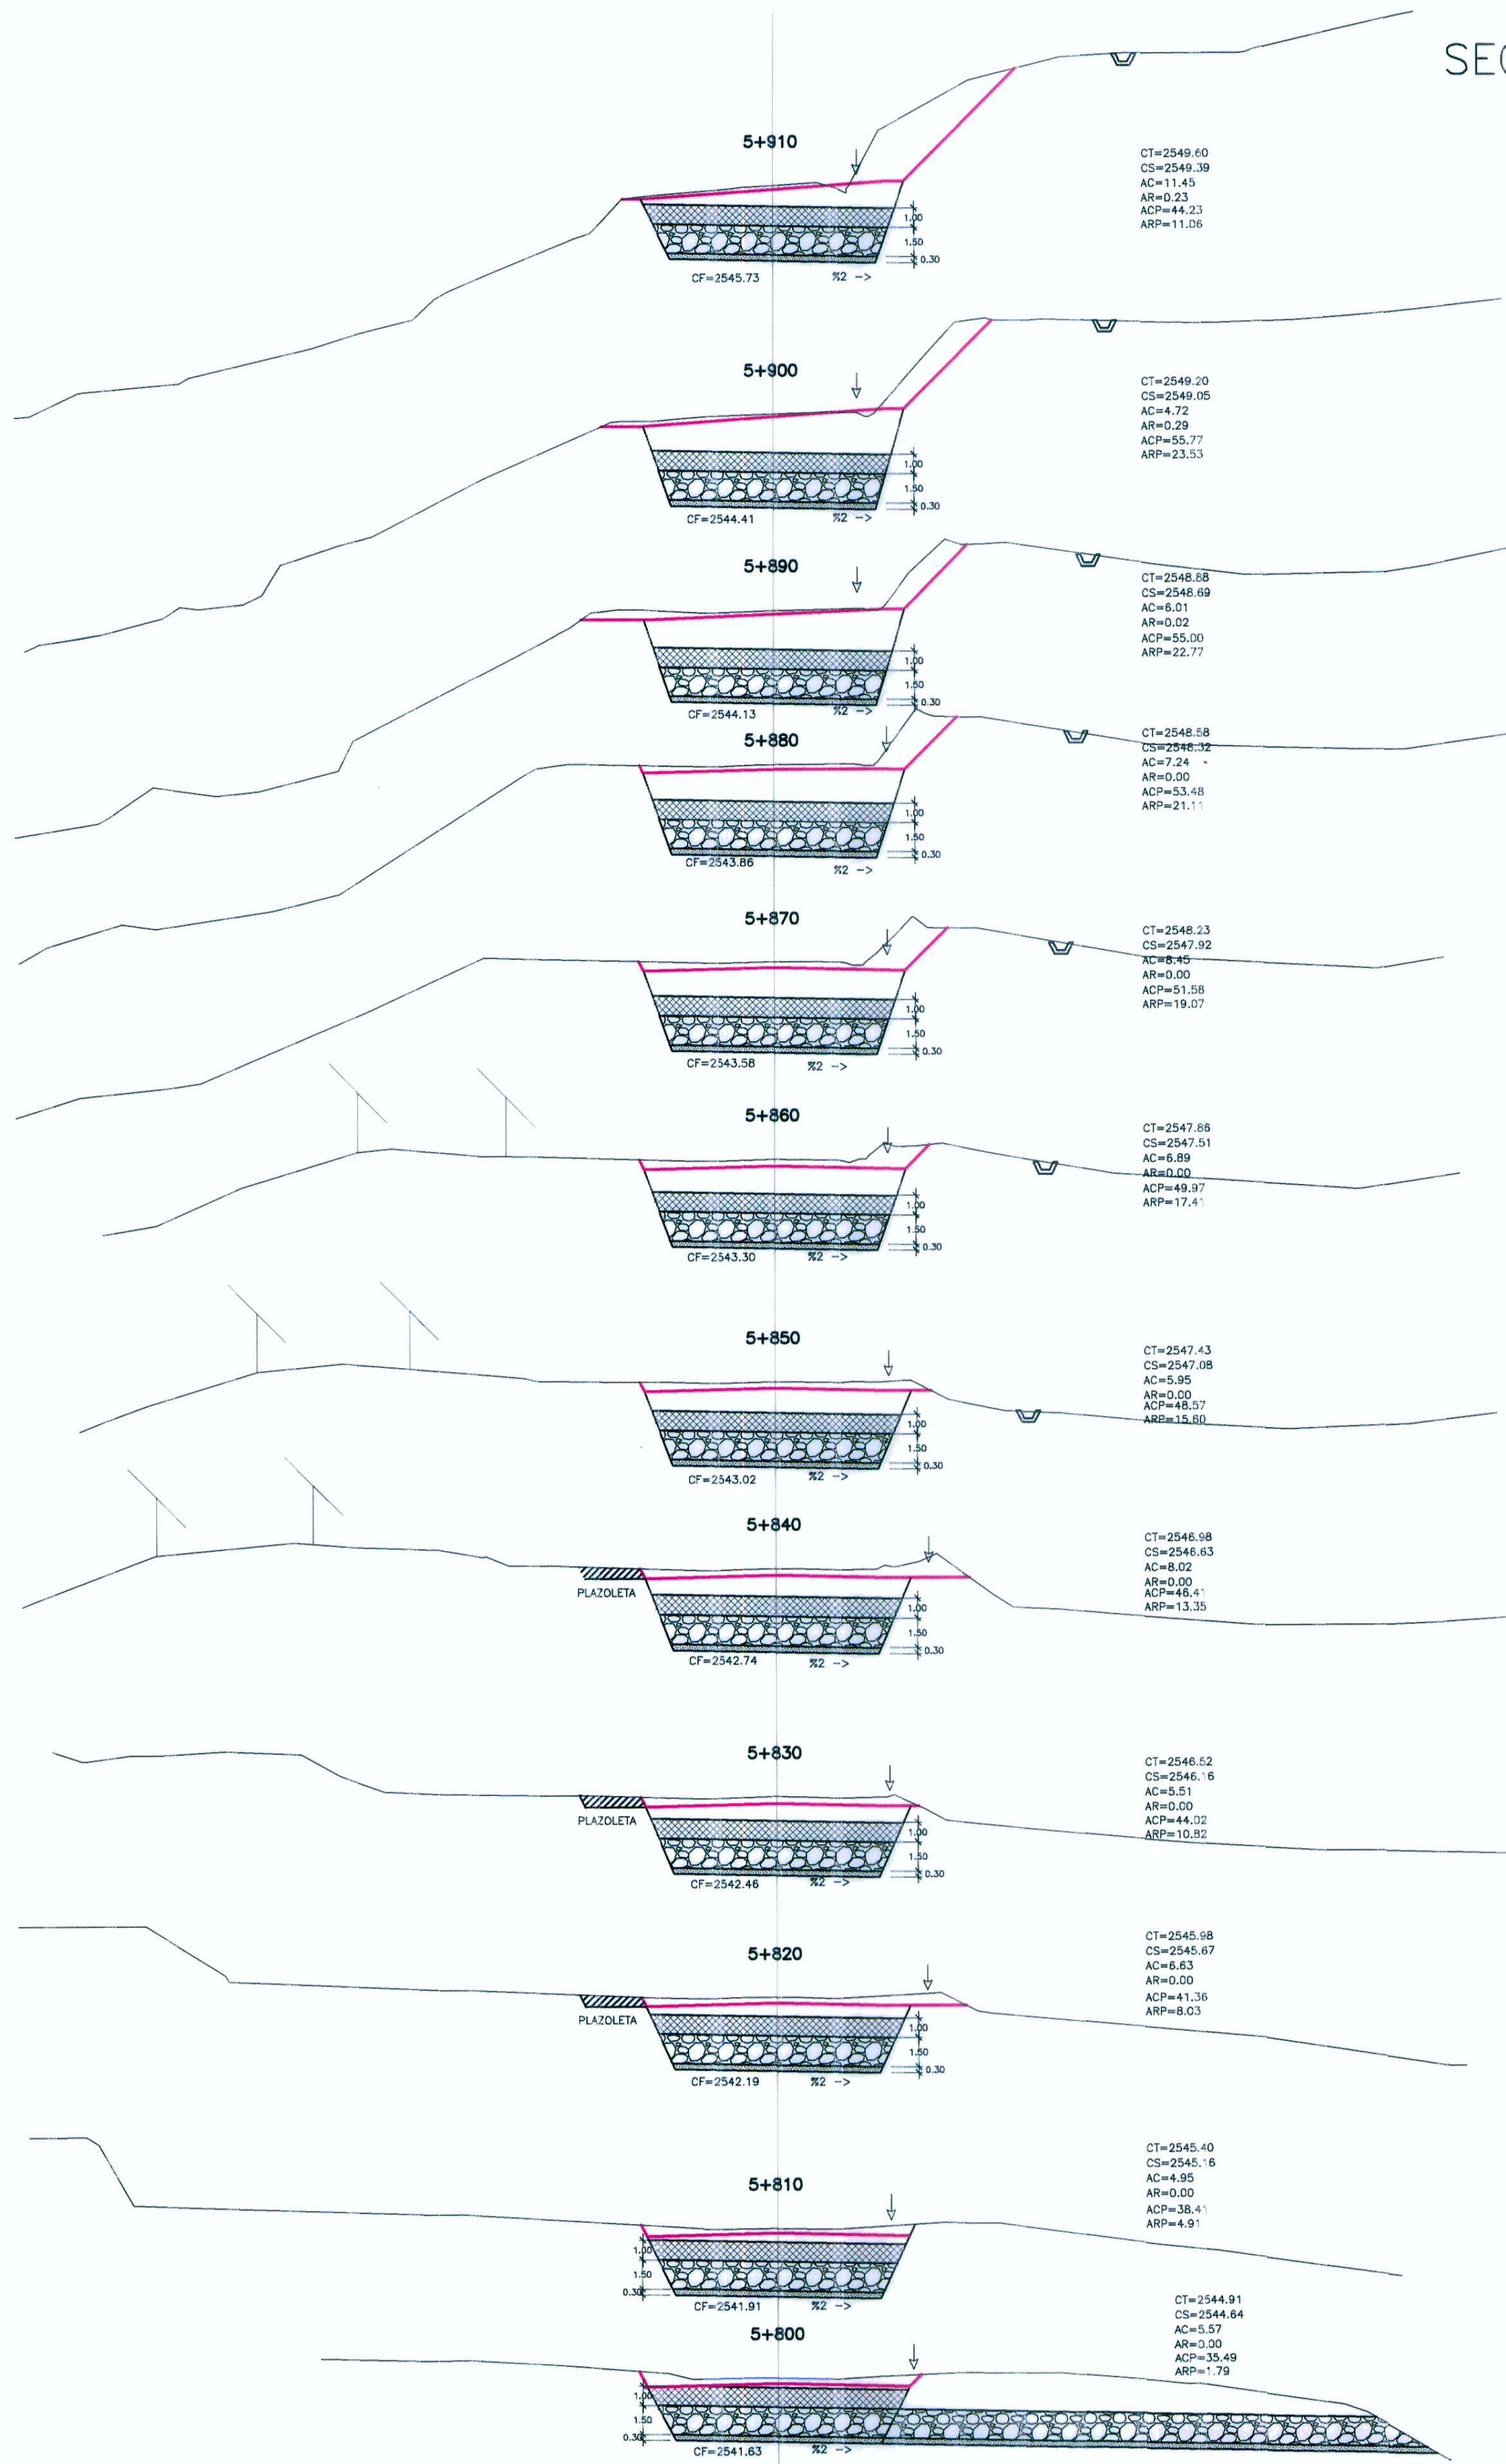

HOB CONSULTORES S.A.
 ING. WILMAN BOLA VILLANUEVA GUTIERREZ
 Exp. INGENIERIA Y GEOTECNIA
 CIP N° 54291

HOB CONSULTORES S.A.
 ING. LUIS ALBERTO CHACATEGUI SALAZAR
 Exp. INGENIERIA Y GEOTECNIA
 CIP N° 54291

HOB CONSULTORES S.A.
 ING. PEAR EDISON GUERRA MARIATEGUI
 Exp. INGENIERIA Y GEOTECNIA
 CIP N° 54291

LEYENDA

CT=	COTA TERRENDO
CS=	COTA SUBROGANTE
AC=	AREA DE CORTE
AR=	AREA DE RELLENO
ACP=	AREA DE CORTE EN PEDRAPLEN
ARP=	AREA DE RELLENO EN PEDRAPLEN


PERU
 Ministerio de Transportes y Comunicaciones
 Provias Nacional


HOB CONSULTORES S.A.
 CALLE AGUADA BLANCA N° 102 - LIMA 33 - PERU
 TELEFONO: 2721071/2720382 FAX: 2721078
 Email: hob@hobperu.com

Jefe Estudio: Ing. CESAR GUEVARA M.
 Aprobación:
 Especialista: Ing. Roni Venero Gutiérrez
 Revisión:
 Proceso y Ploteo: M. CHAFLOQUE

REVISIONES	
N°	FECHA

ESTUDIO DEFINITIVO PARA EL MEJORAMIENTO DE LA CARRETERA: SAN MARCOS-CAJABAMBA-SAUSACOCCHA
 TRAMO: SAN MARCOS-CAJABAMBA
 CONTRATO N° 008-2011-MTC/20

ASENTAMIENTO PLATAFORMA
KM 5+800 - KM 6+380

FECHA: MAYO 2012
 ESCALA FORMATO A1: 1/200
 ESCALA FORMATO A3: 1/400
008-11-SC-03