


DEPOSITO DE MATERIAL EXCEDENTE
D.M.E. "Km 4+950"
LADO DER.

SECCIONES TRANSVERSALES
ESC. 1/500

382

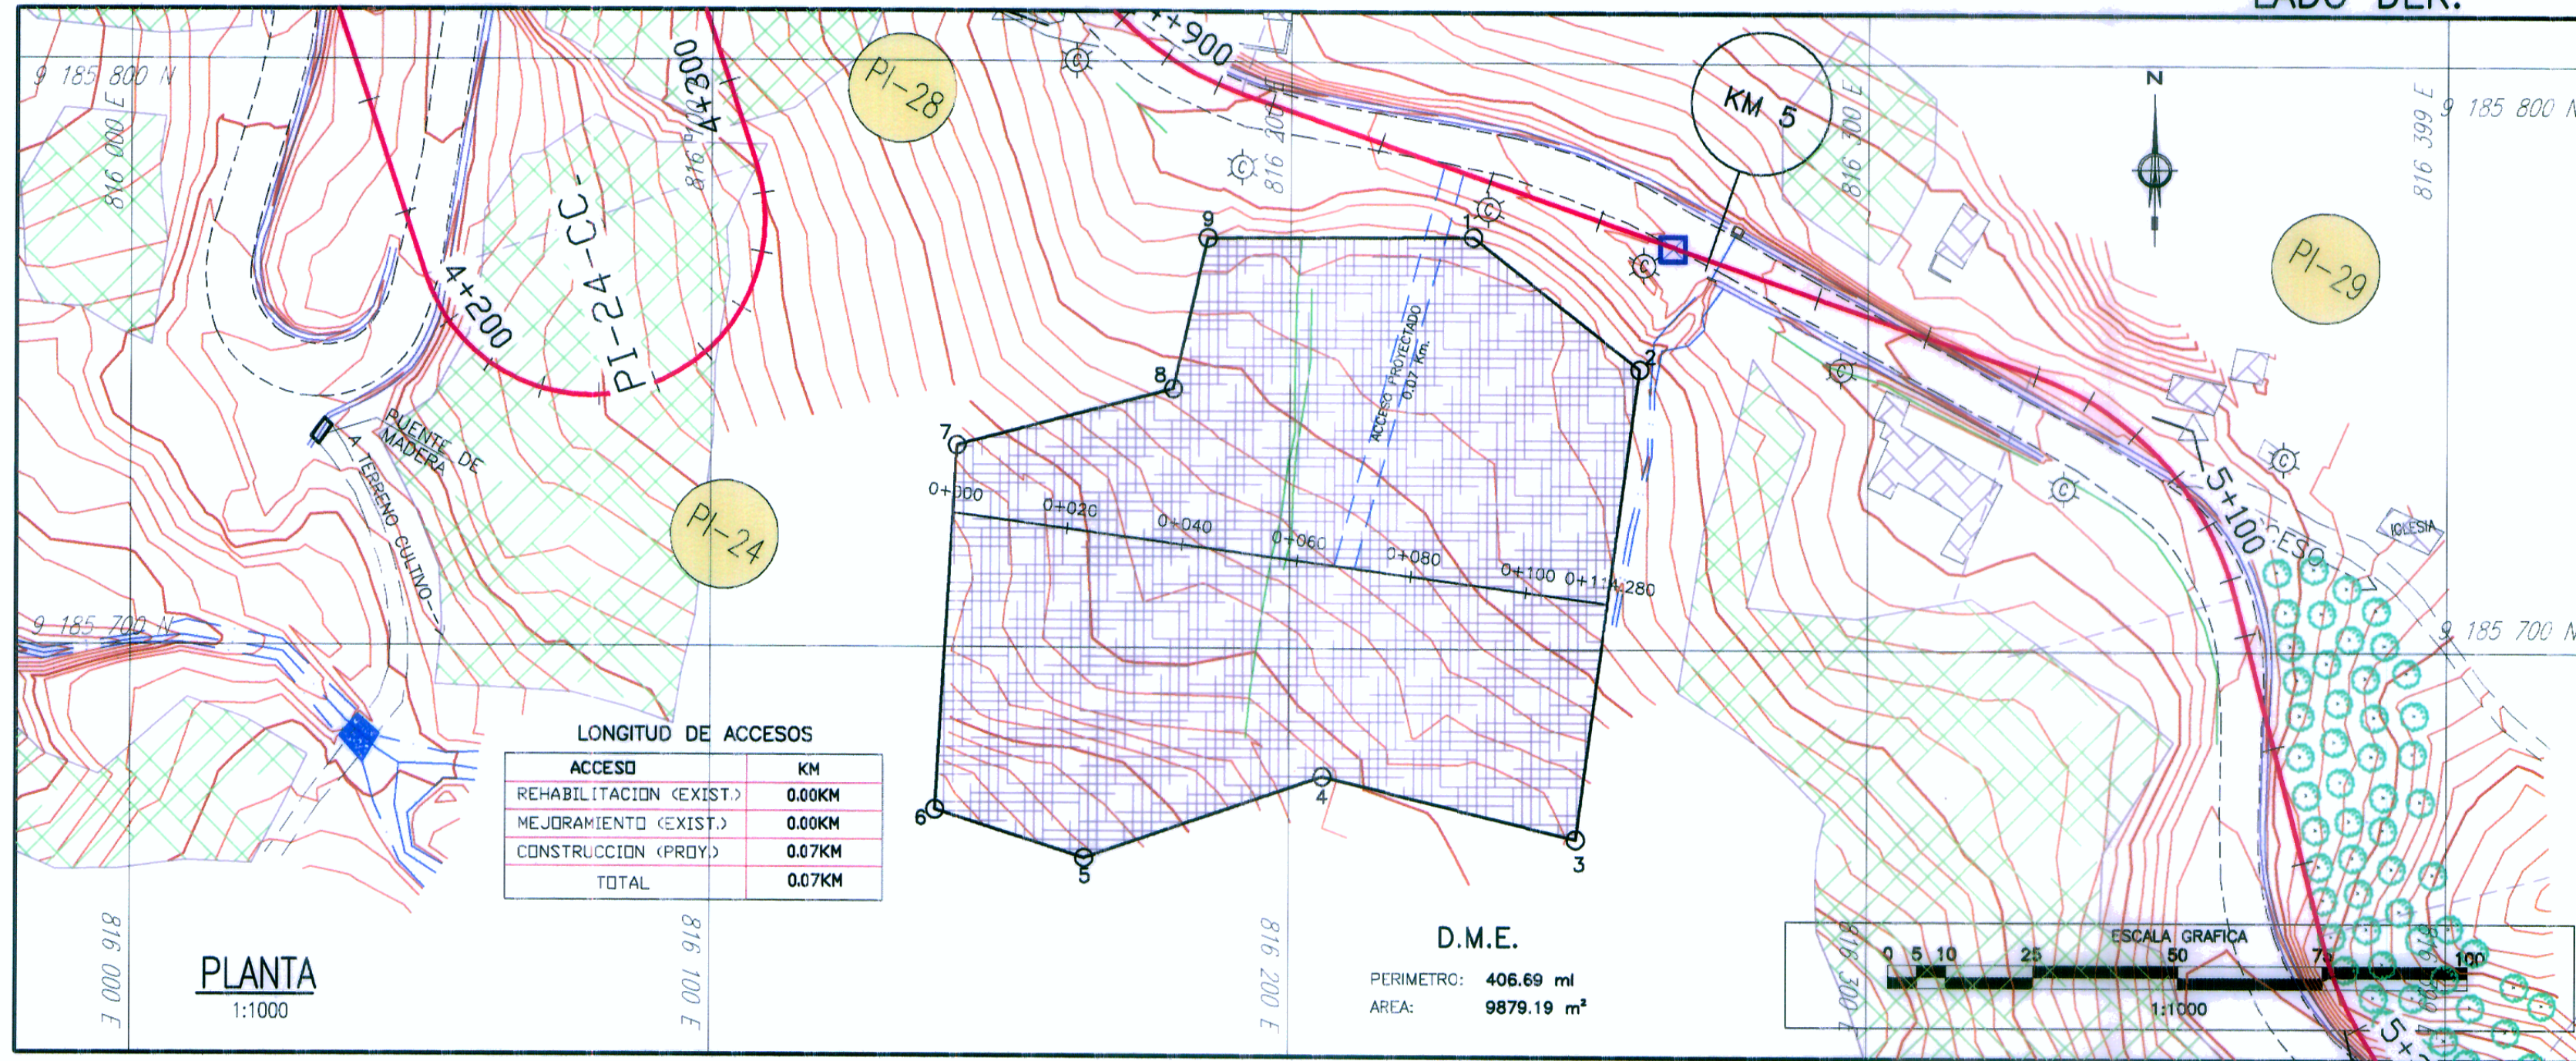


LONGITUD DE ACCESOS

ACCESO	KM
REHABILITACION (EXIST.)	0.00KM
MEJORAMIENTO (EXIST.)	0.00KM
CONSTRUCCION (PROY.)	0.07KM
TOTAL	0.07KM



D.M.E.
PERIMETRO: 406.69 m
AREA: 9879.19 m²

ESCALA GRAFICA
0 5 10 25 50 75 100
1:1000

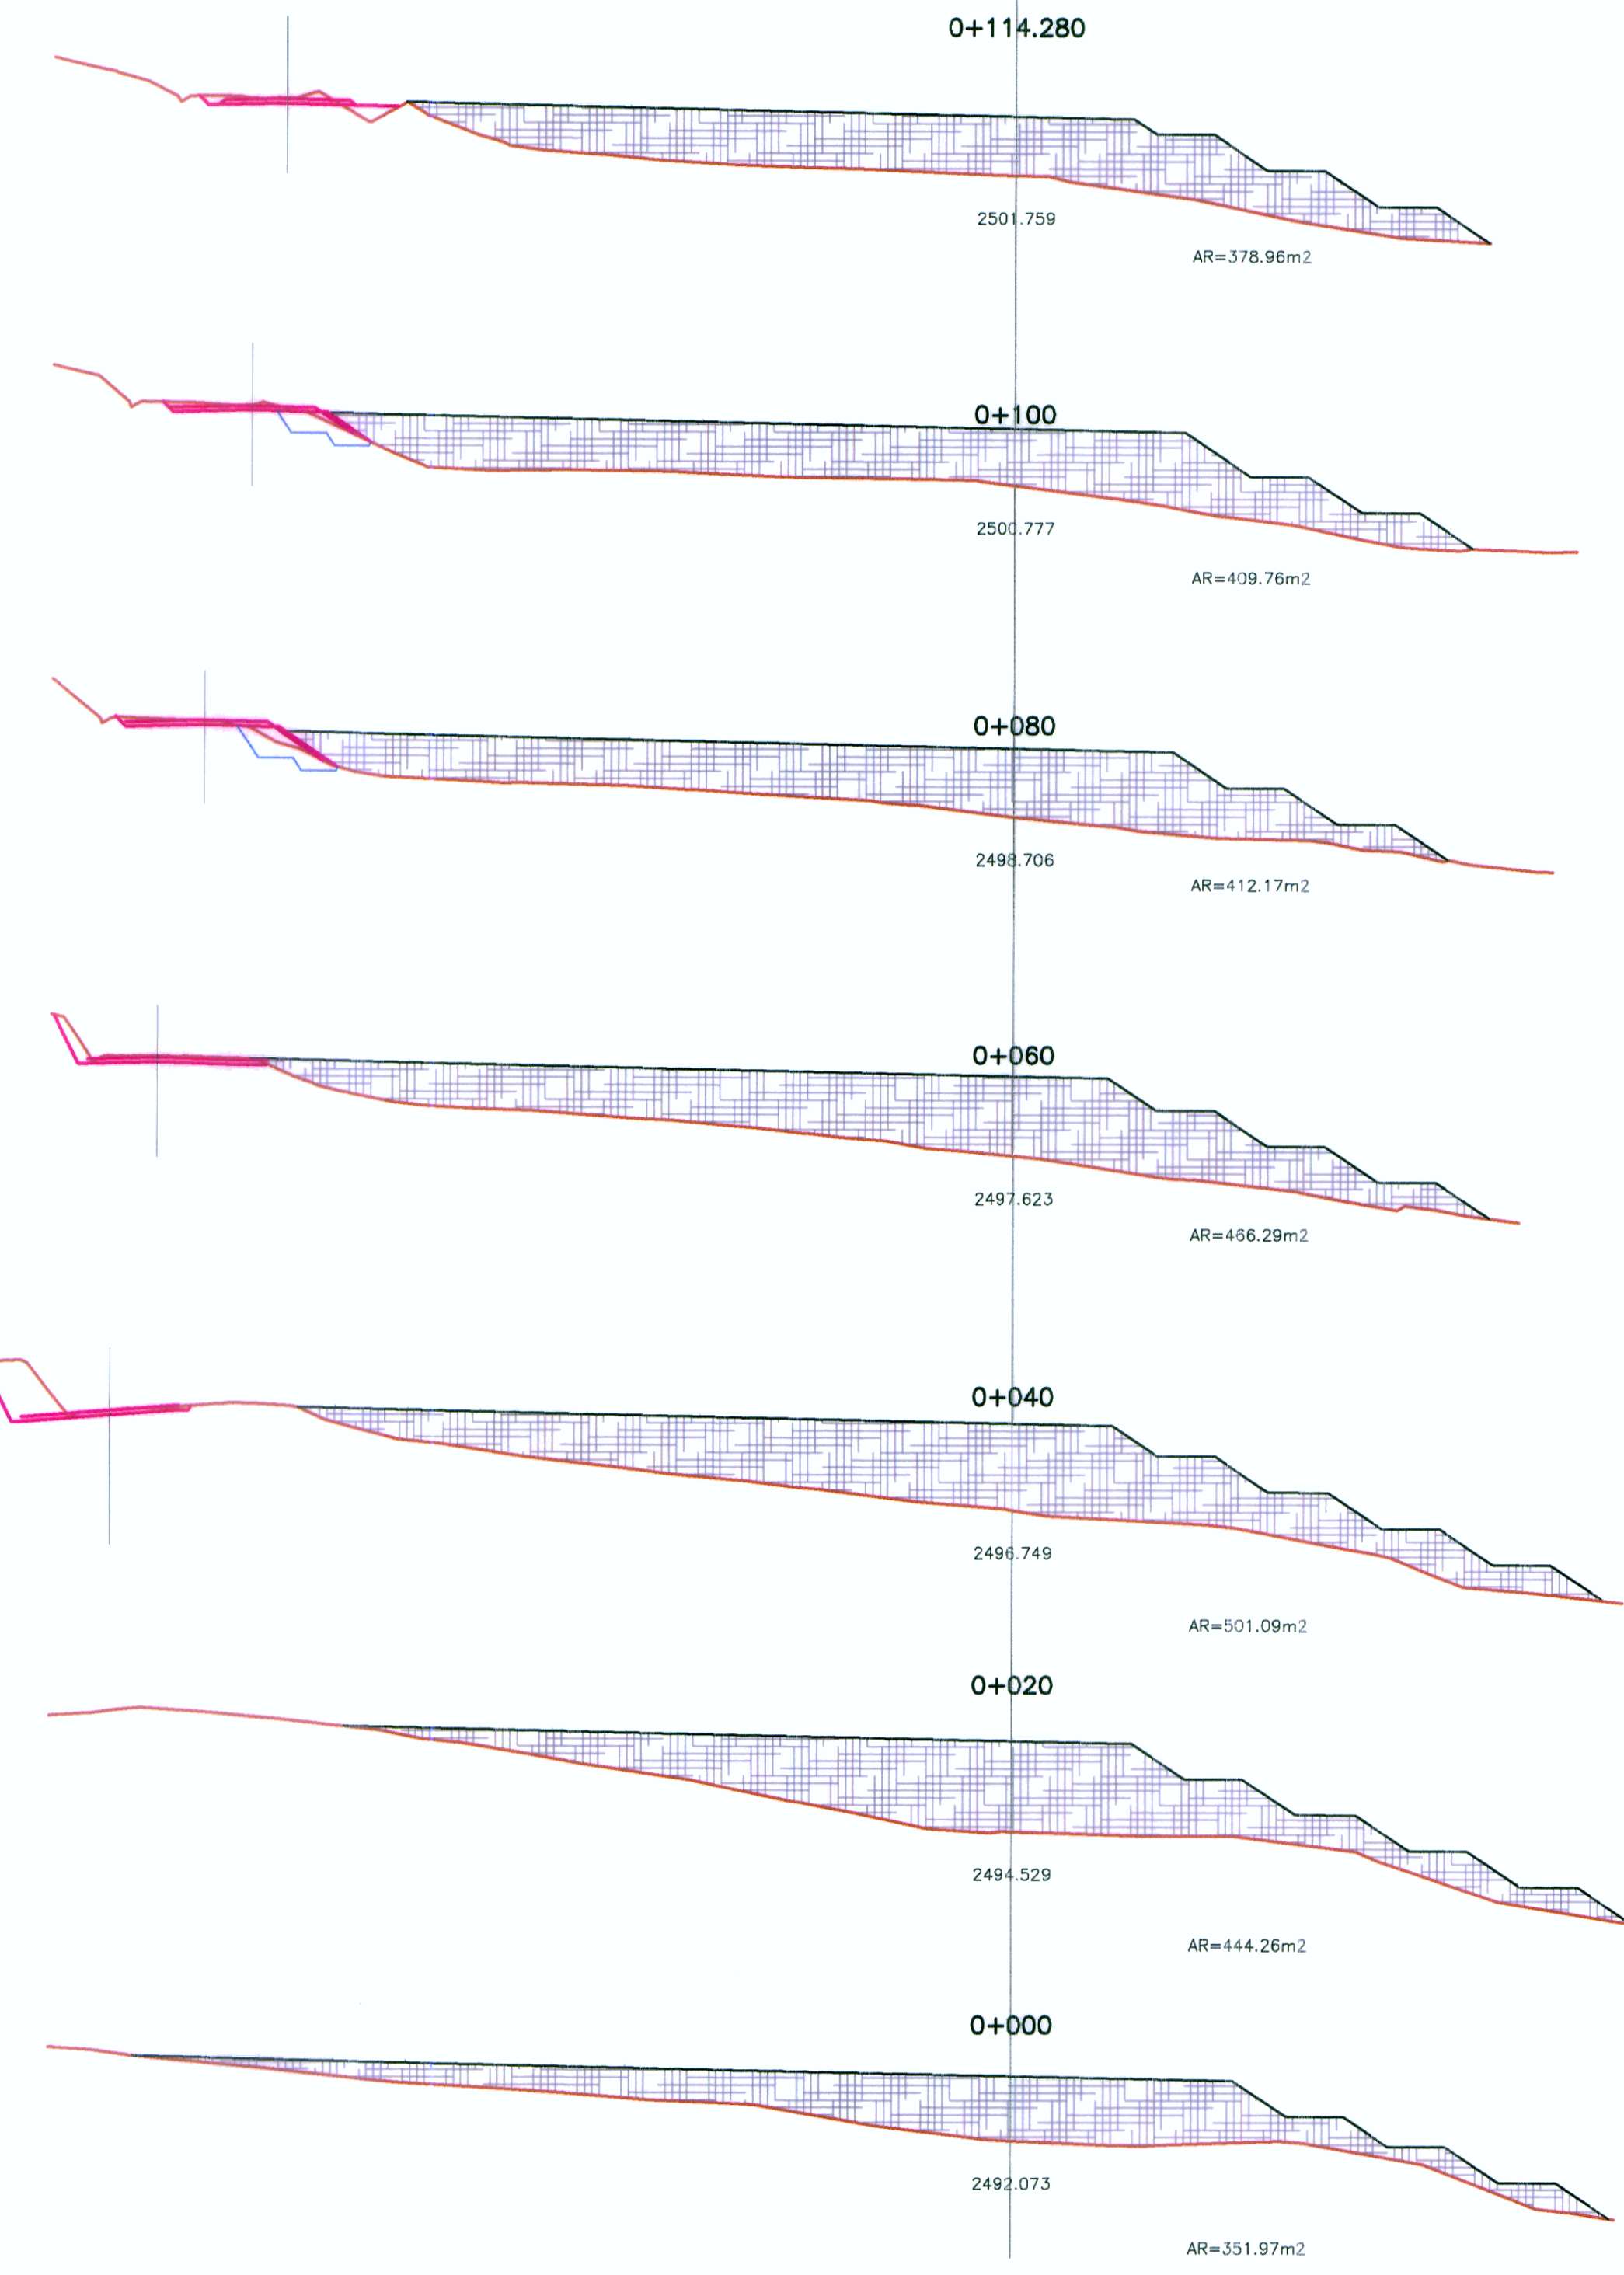

CALCULO DE CAPACIDAD

PROGRESIVAS	AREA m ²	VOLUMEN m ³
0+000	351.97	
0+020	444.26	7962.30
0+040	501.09	9453.50
0+060	466.29	9673.80
0+080	412.17	8784.60
0+100	409.76	8219.30
0+114.28	378.96	5631.46
TOTAL	49,724.96	

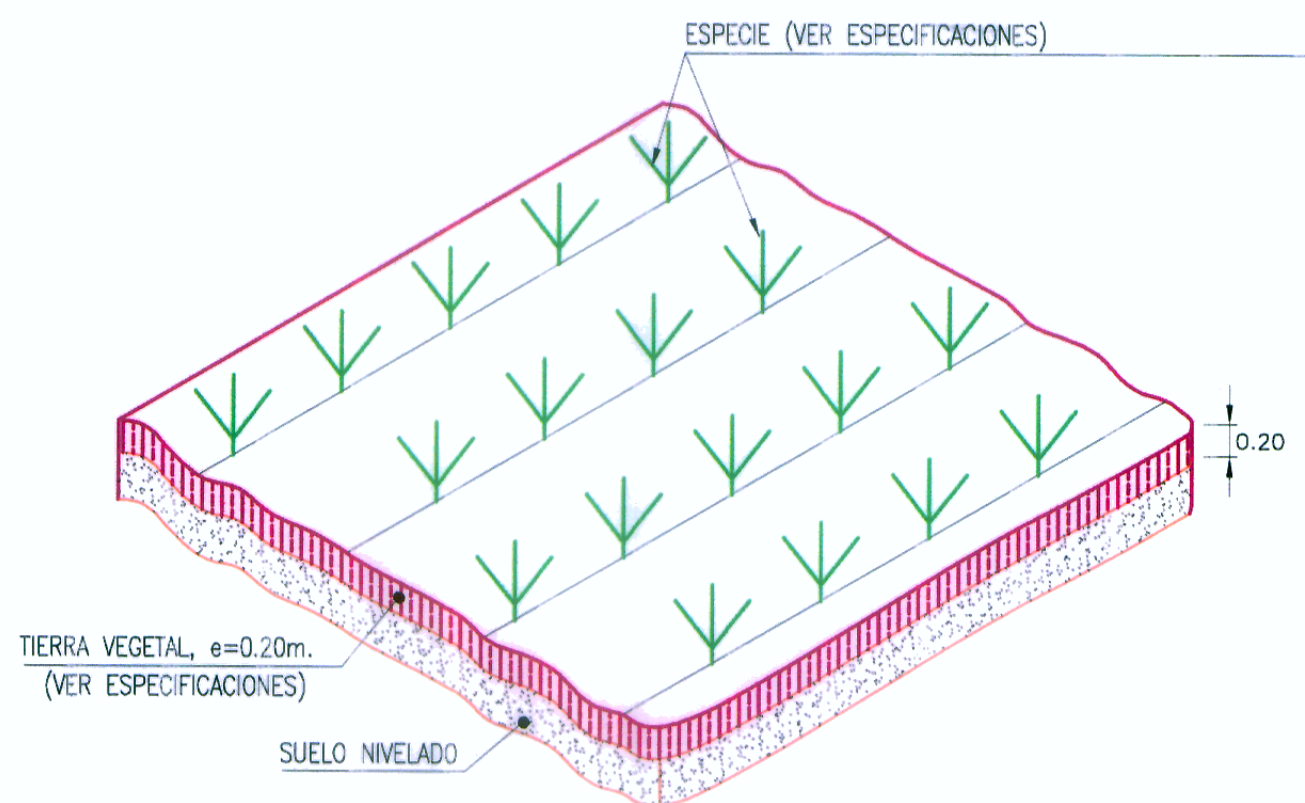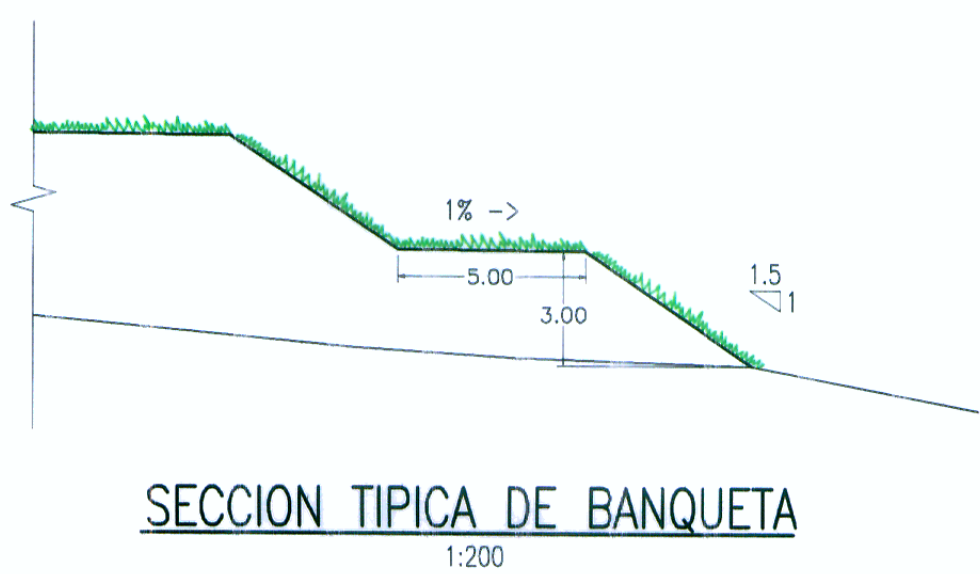

CUADRO DE COORDENADAS

PV	NORTE	ESTE
1	9185770.42	816231.69
2	9185748.05	816260.46
3	9185667.58	816249.66
4	9185678.07	816205.81
5	9185664.18	816164.70
6	9185672.27	816138.87
7	9185734.67	816142.48
8	9185744.45	816179.83
9	9185770.15	816185.67

LEYENDA

PLANTA :	
	EJE PROYECTADO
	CARRETERA EXISTENTE
	CURVA MAYOR
	CURVA MENOR
	CASA
MATERIAL EXCEDENTE :	
	VERTICE DE POLIGONAL
	AREA DE BOTADERO

HOB CONSULTORES S.A.
ING. FERNANDO REAGUI VALENTIN VARGAS
ESP. IMPACTO AMBIENTAL
CIP Nº 64187

HOB CONSULTORES S.A.
ING. CESAR ESTEBAN GUEVARA MARRASIDA
JEFE DE ESTUDIO
CIP Nº 84328



REVISIONES

Nº	FECHA	DESCRIPCION