



SECCIONES TRANSVERSALES
ESC. 1/500

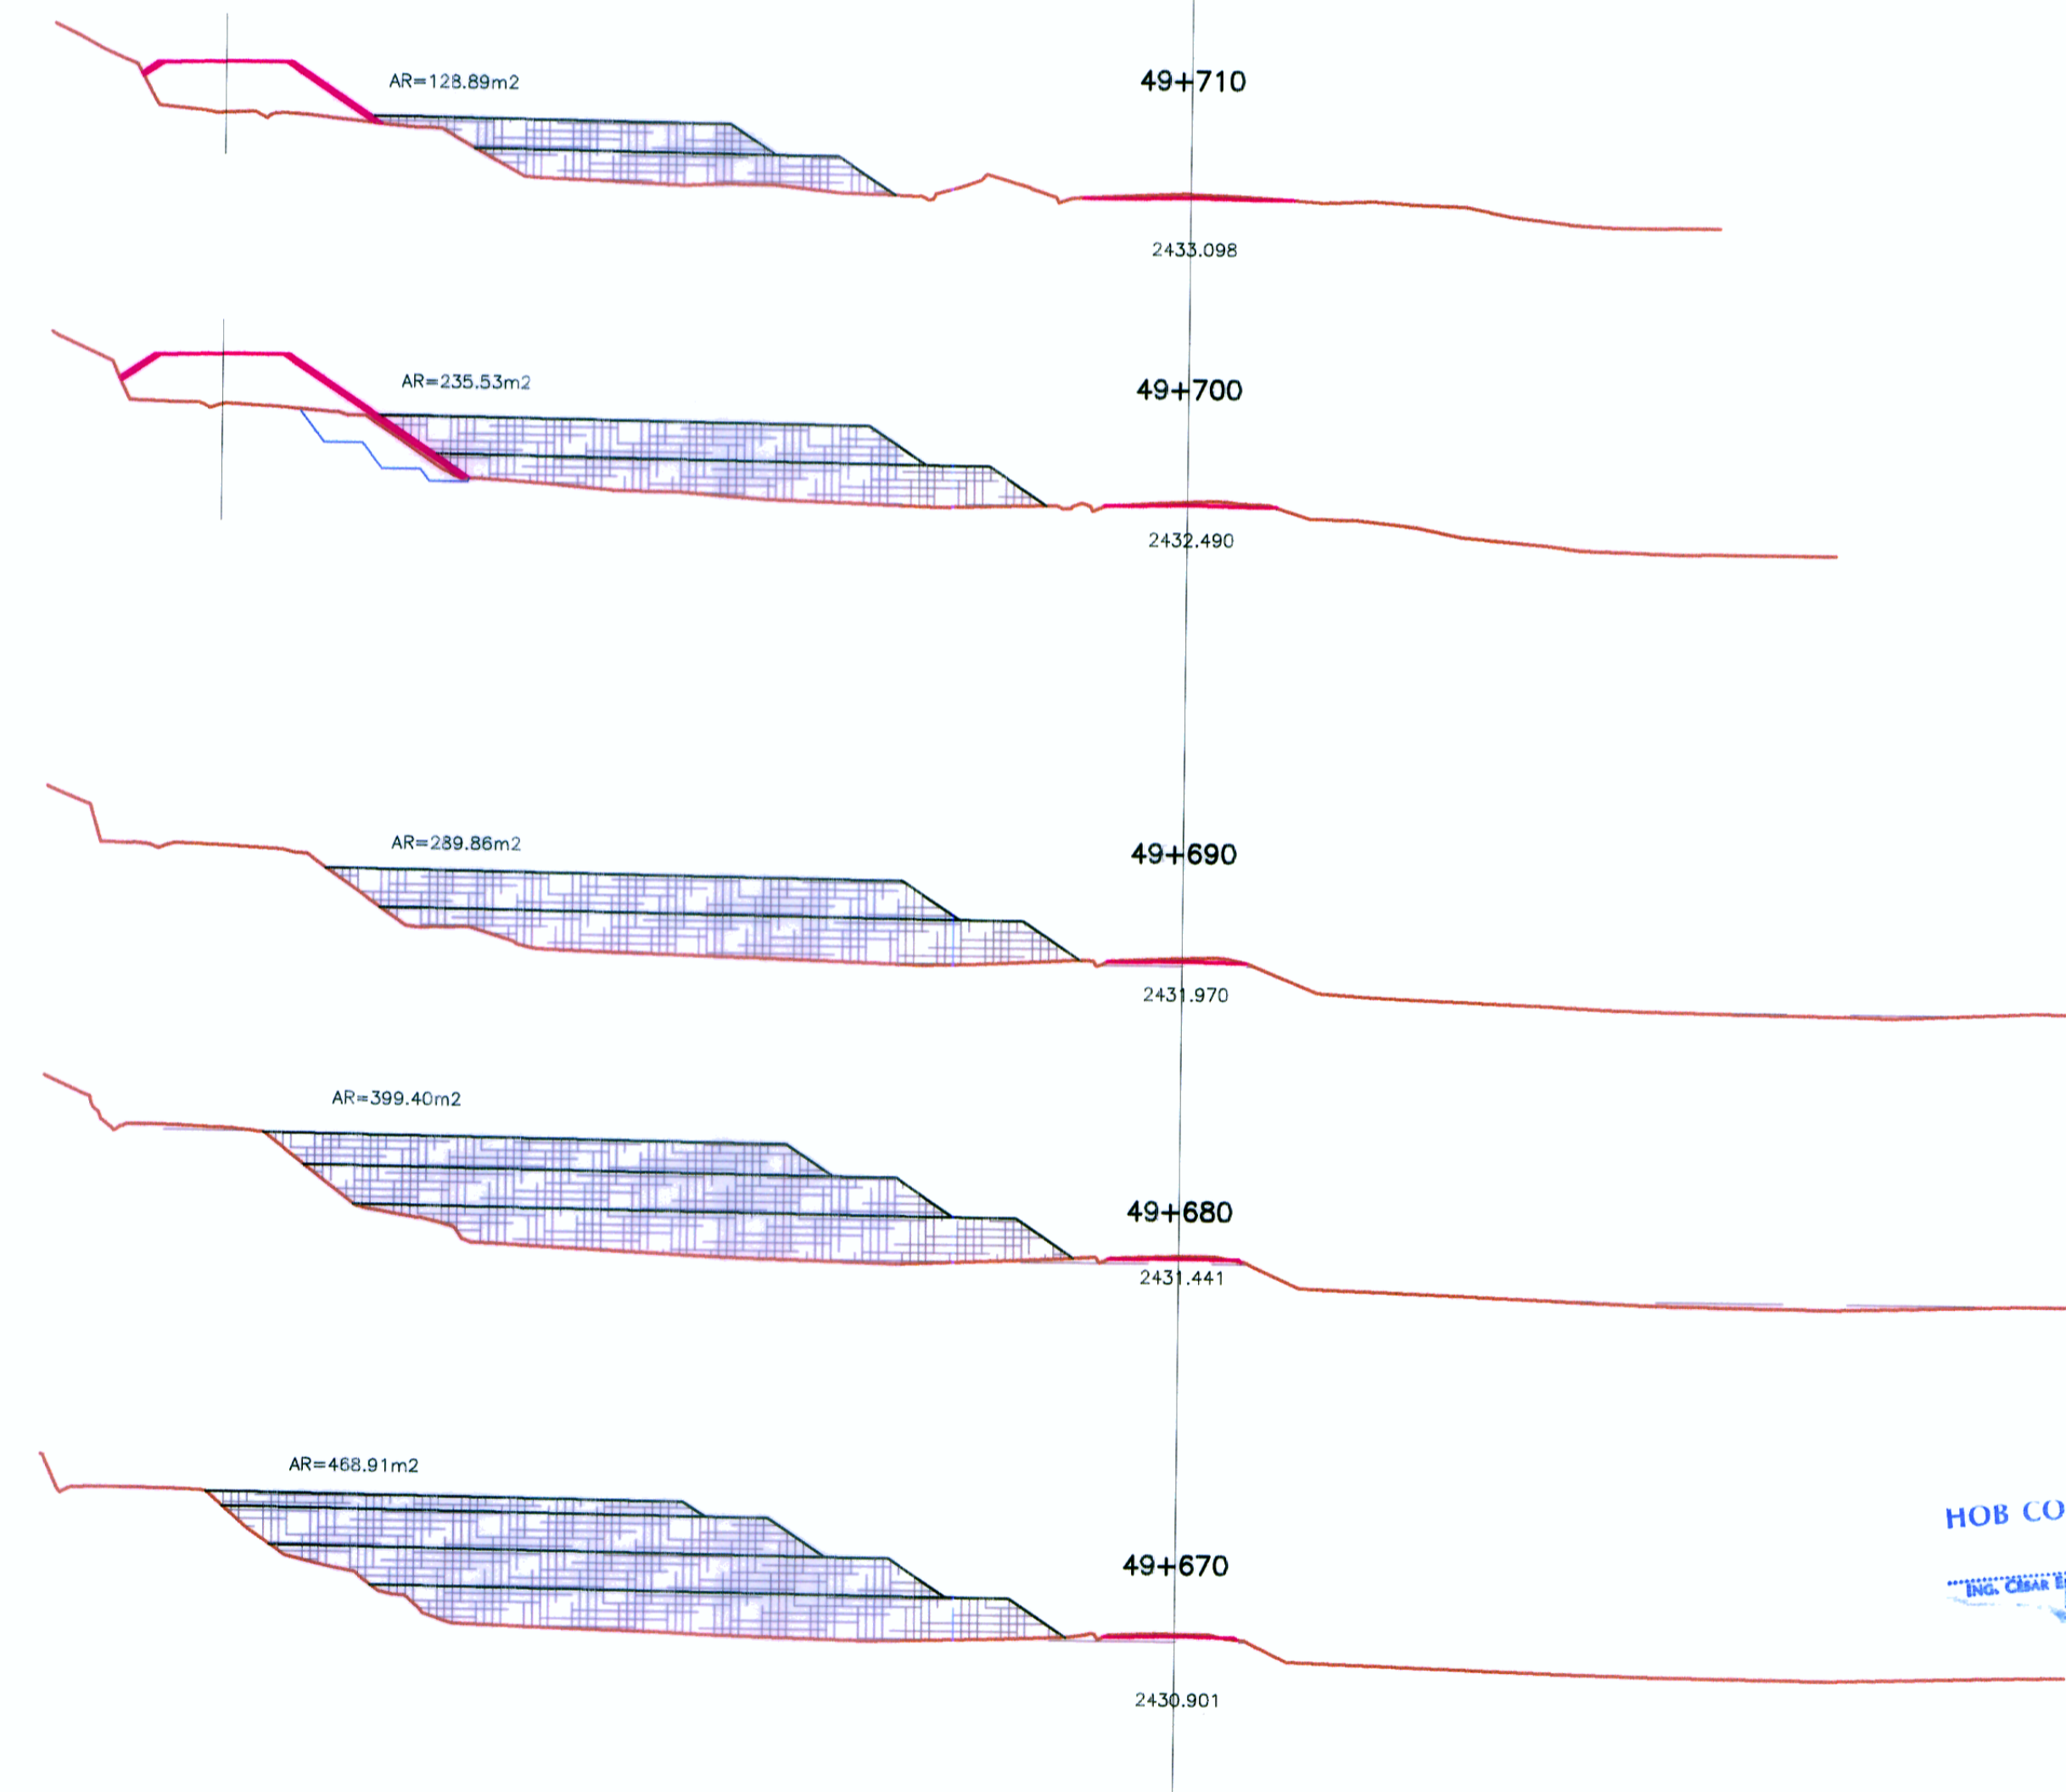

HOB CONSULTORES S.A.
ING. CESAR GUEVARA M. (Signature)
ING. FERNANDO VALDIVIA V. (Signature)

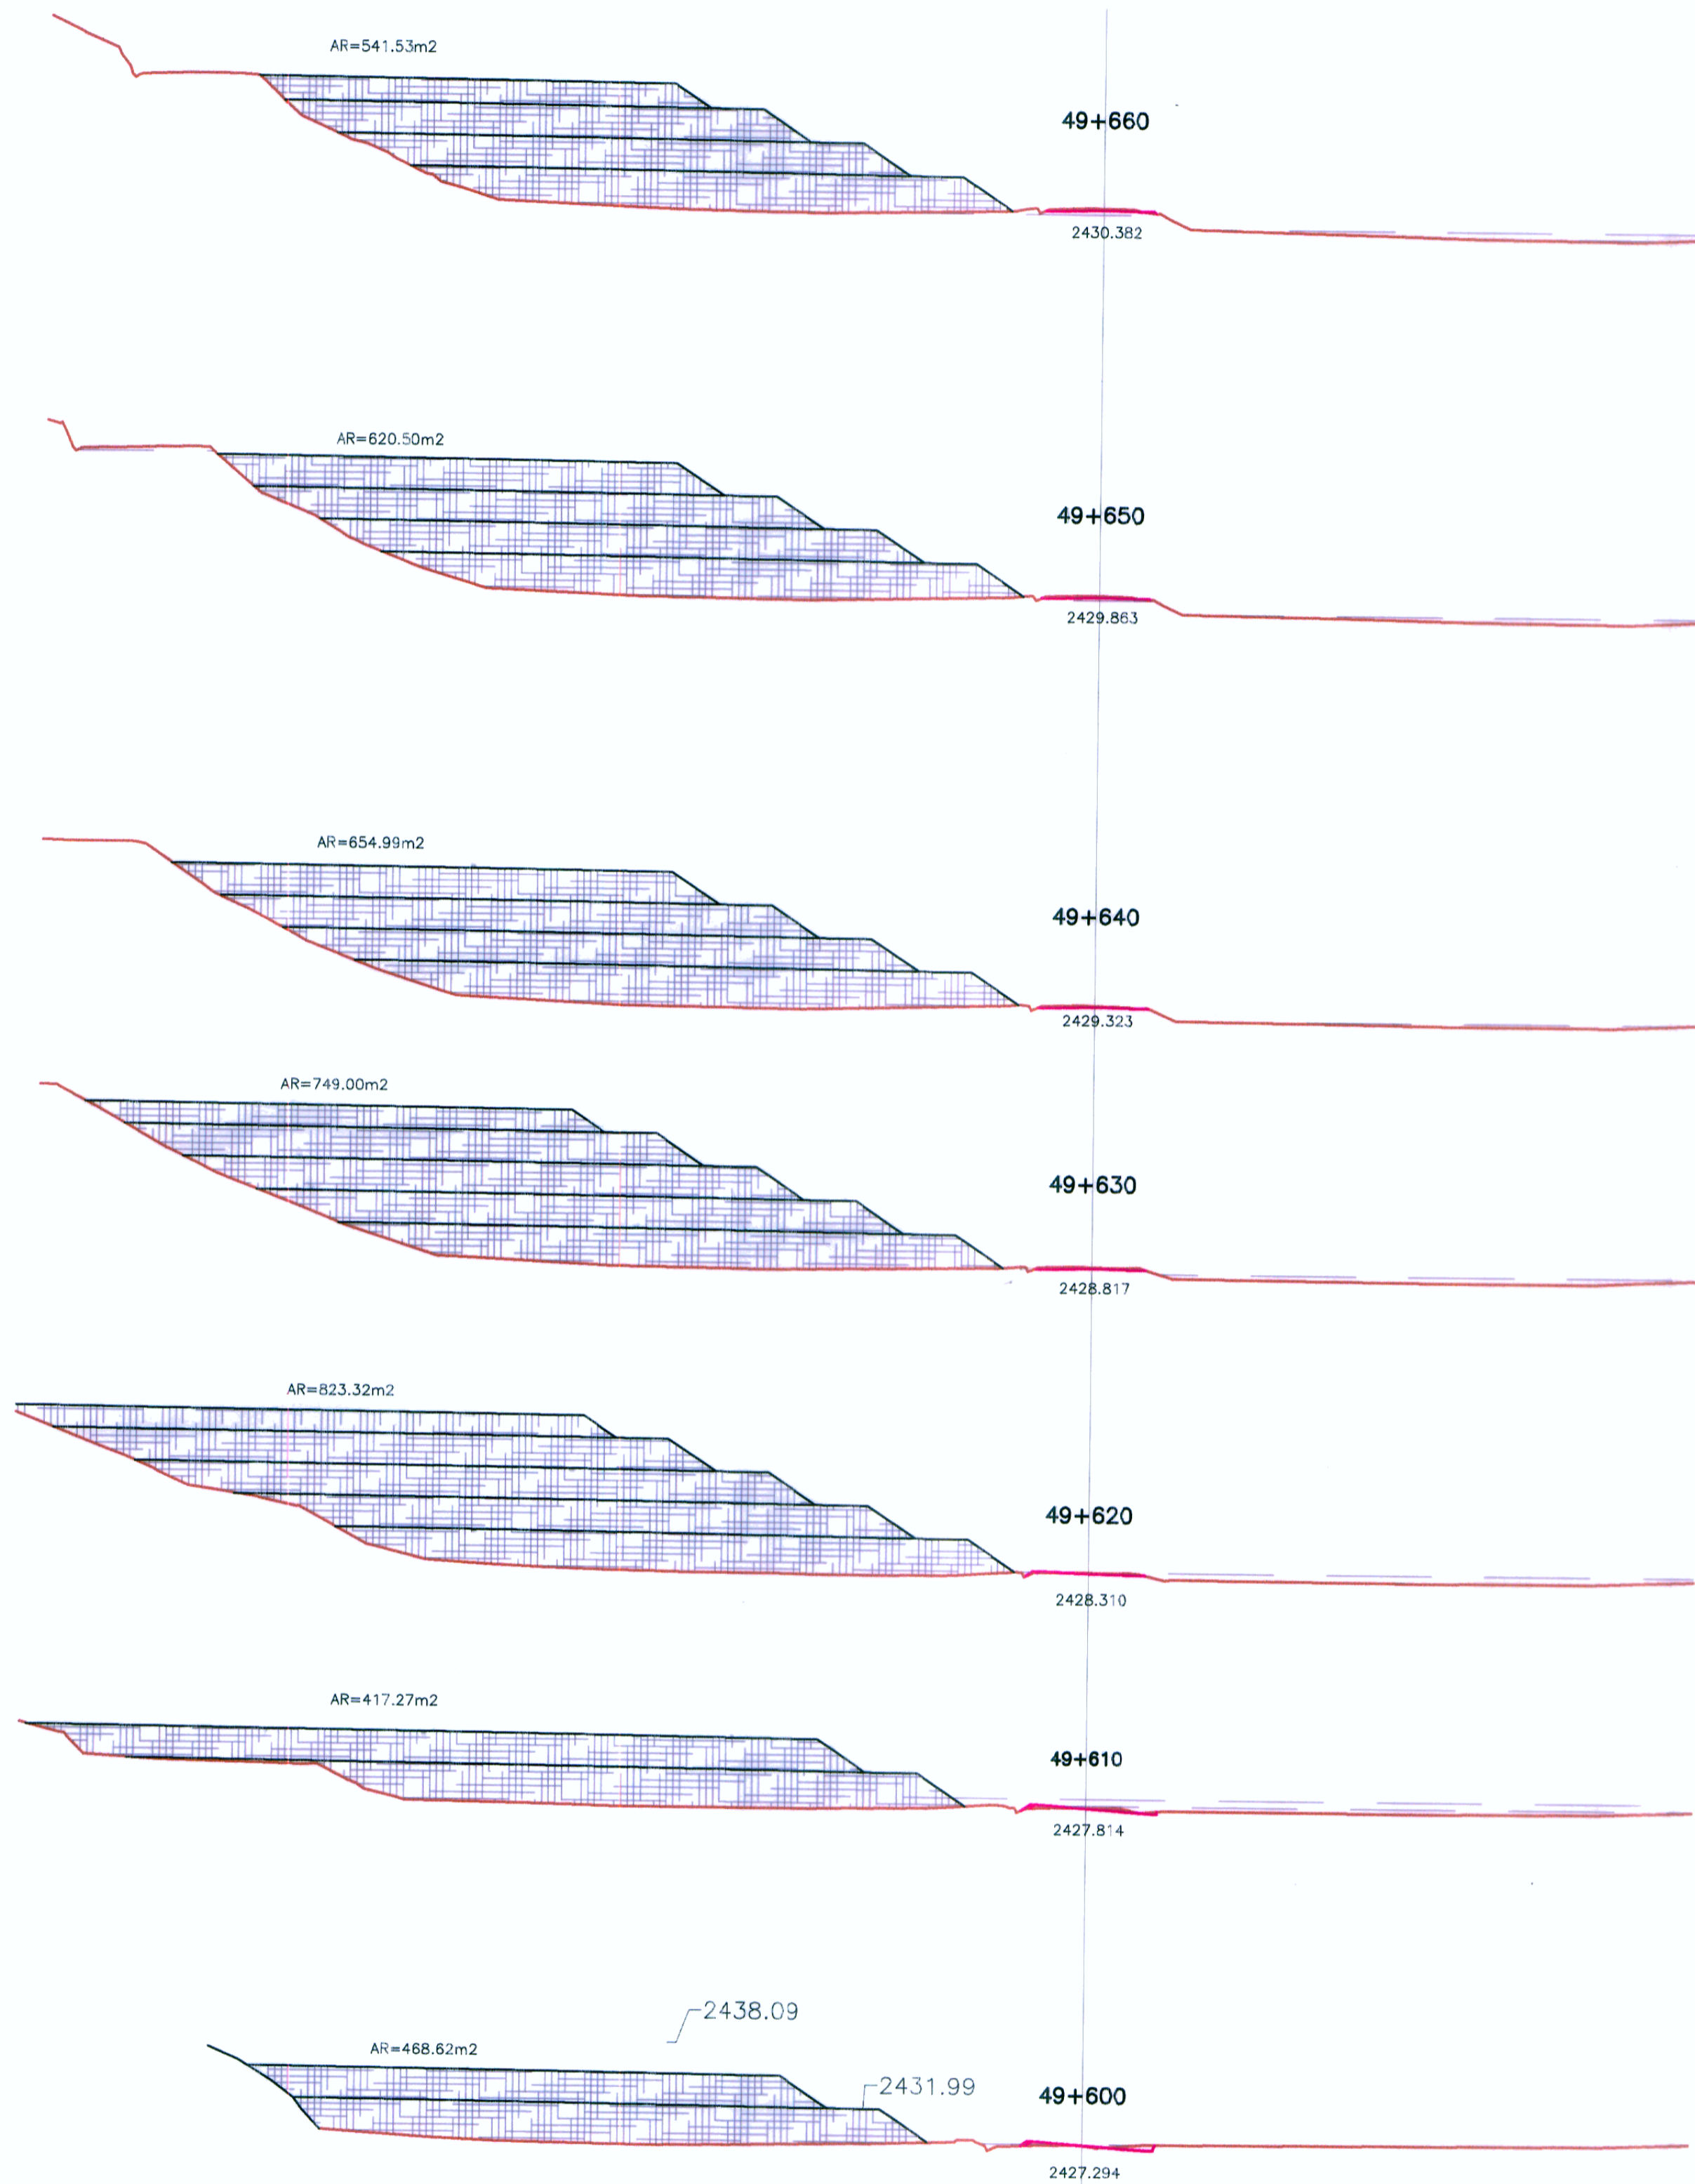

Jefe Estudio: Ing. CESAR GUEVARA M. Aprobación:
Especialista: ING. FERNANDO VALDIVIA V.
Revisión: Rev
Proceso y Ploteo: M.CH.FLOQUE

REVISIONES		
N°	FECHA	DESCRIPCION

ESTUDIO DEFINITIVO PARA EL MEJORAMIENTO DE LA CARRETERA: SAN MARCOS-CAJABAMBA-SAUSACOCHA
TRAMO: SAN MARCOS-CAJABAMBA
CONTRATO N° 008-2011-MTC/20

HOB CONSULTORES S.A.
ING. FERNANDO MONTE VILLOTA VARGAS
ESP. IMPACTO AMBIENTAL
CIP N° 64157

**DME KM 49+640
PLANTA Y SECCIONES**

FECHA: MAYO 2012
ESCALA: FORMATO A1: INDICADA ESCALA: FORMATO A3: INDICADA
008-11-DME-24-a

