

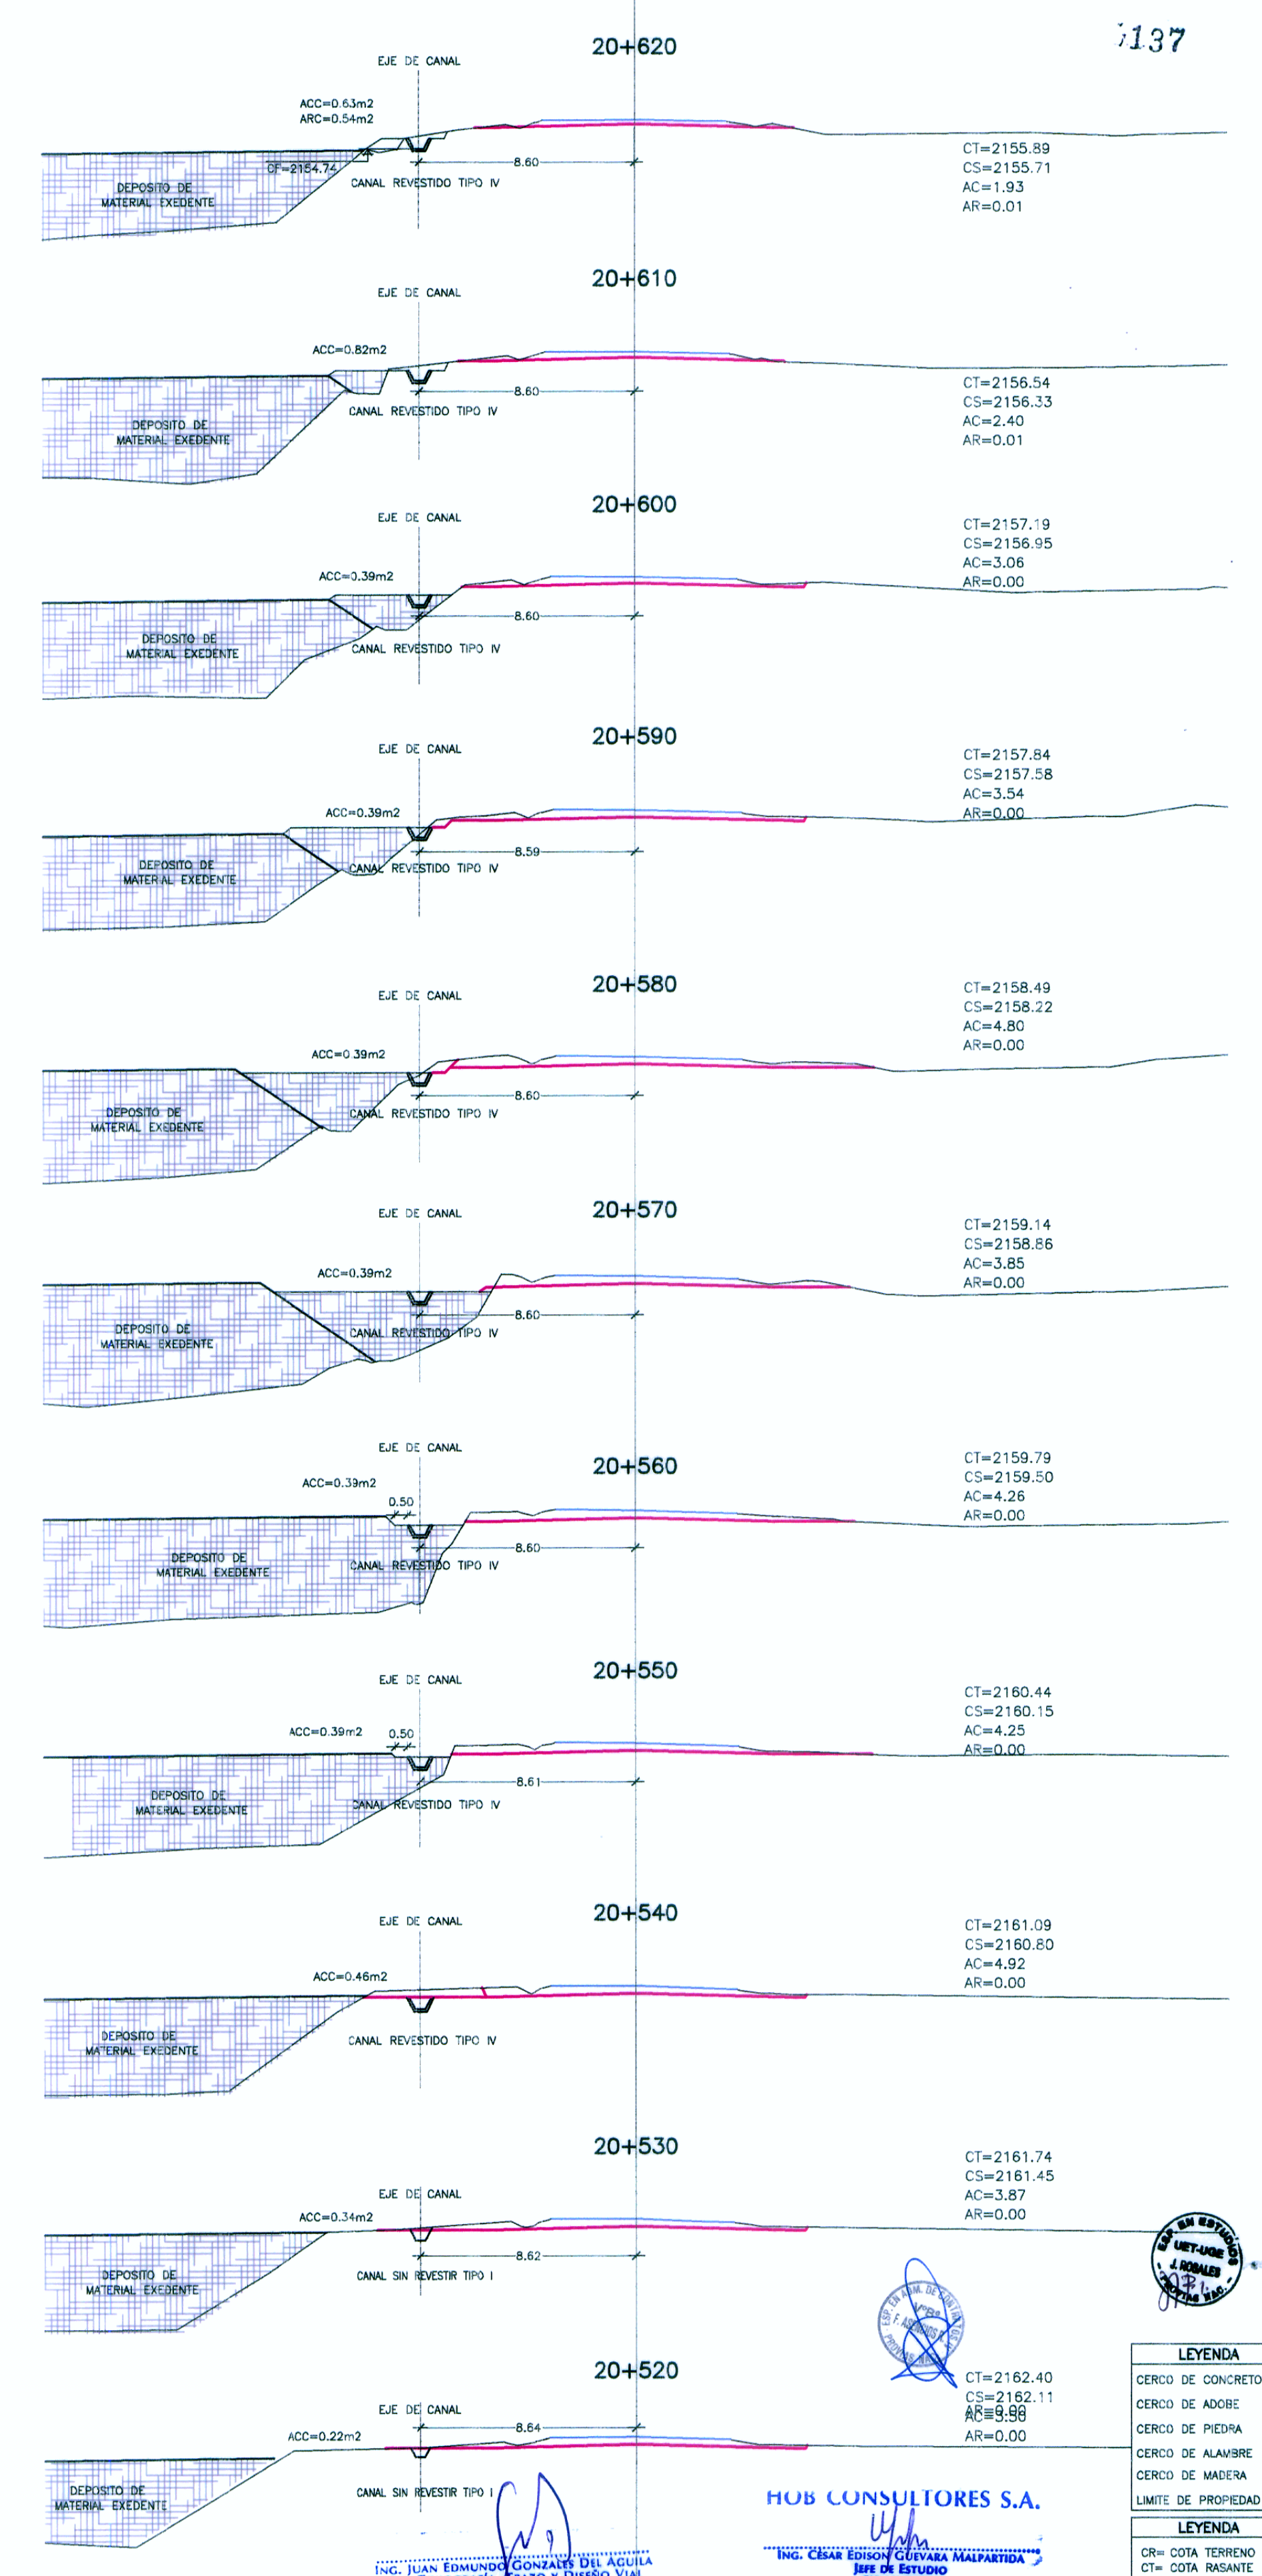
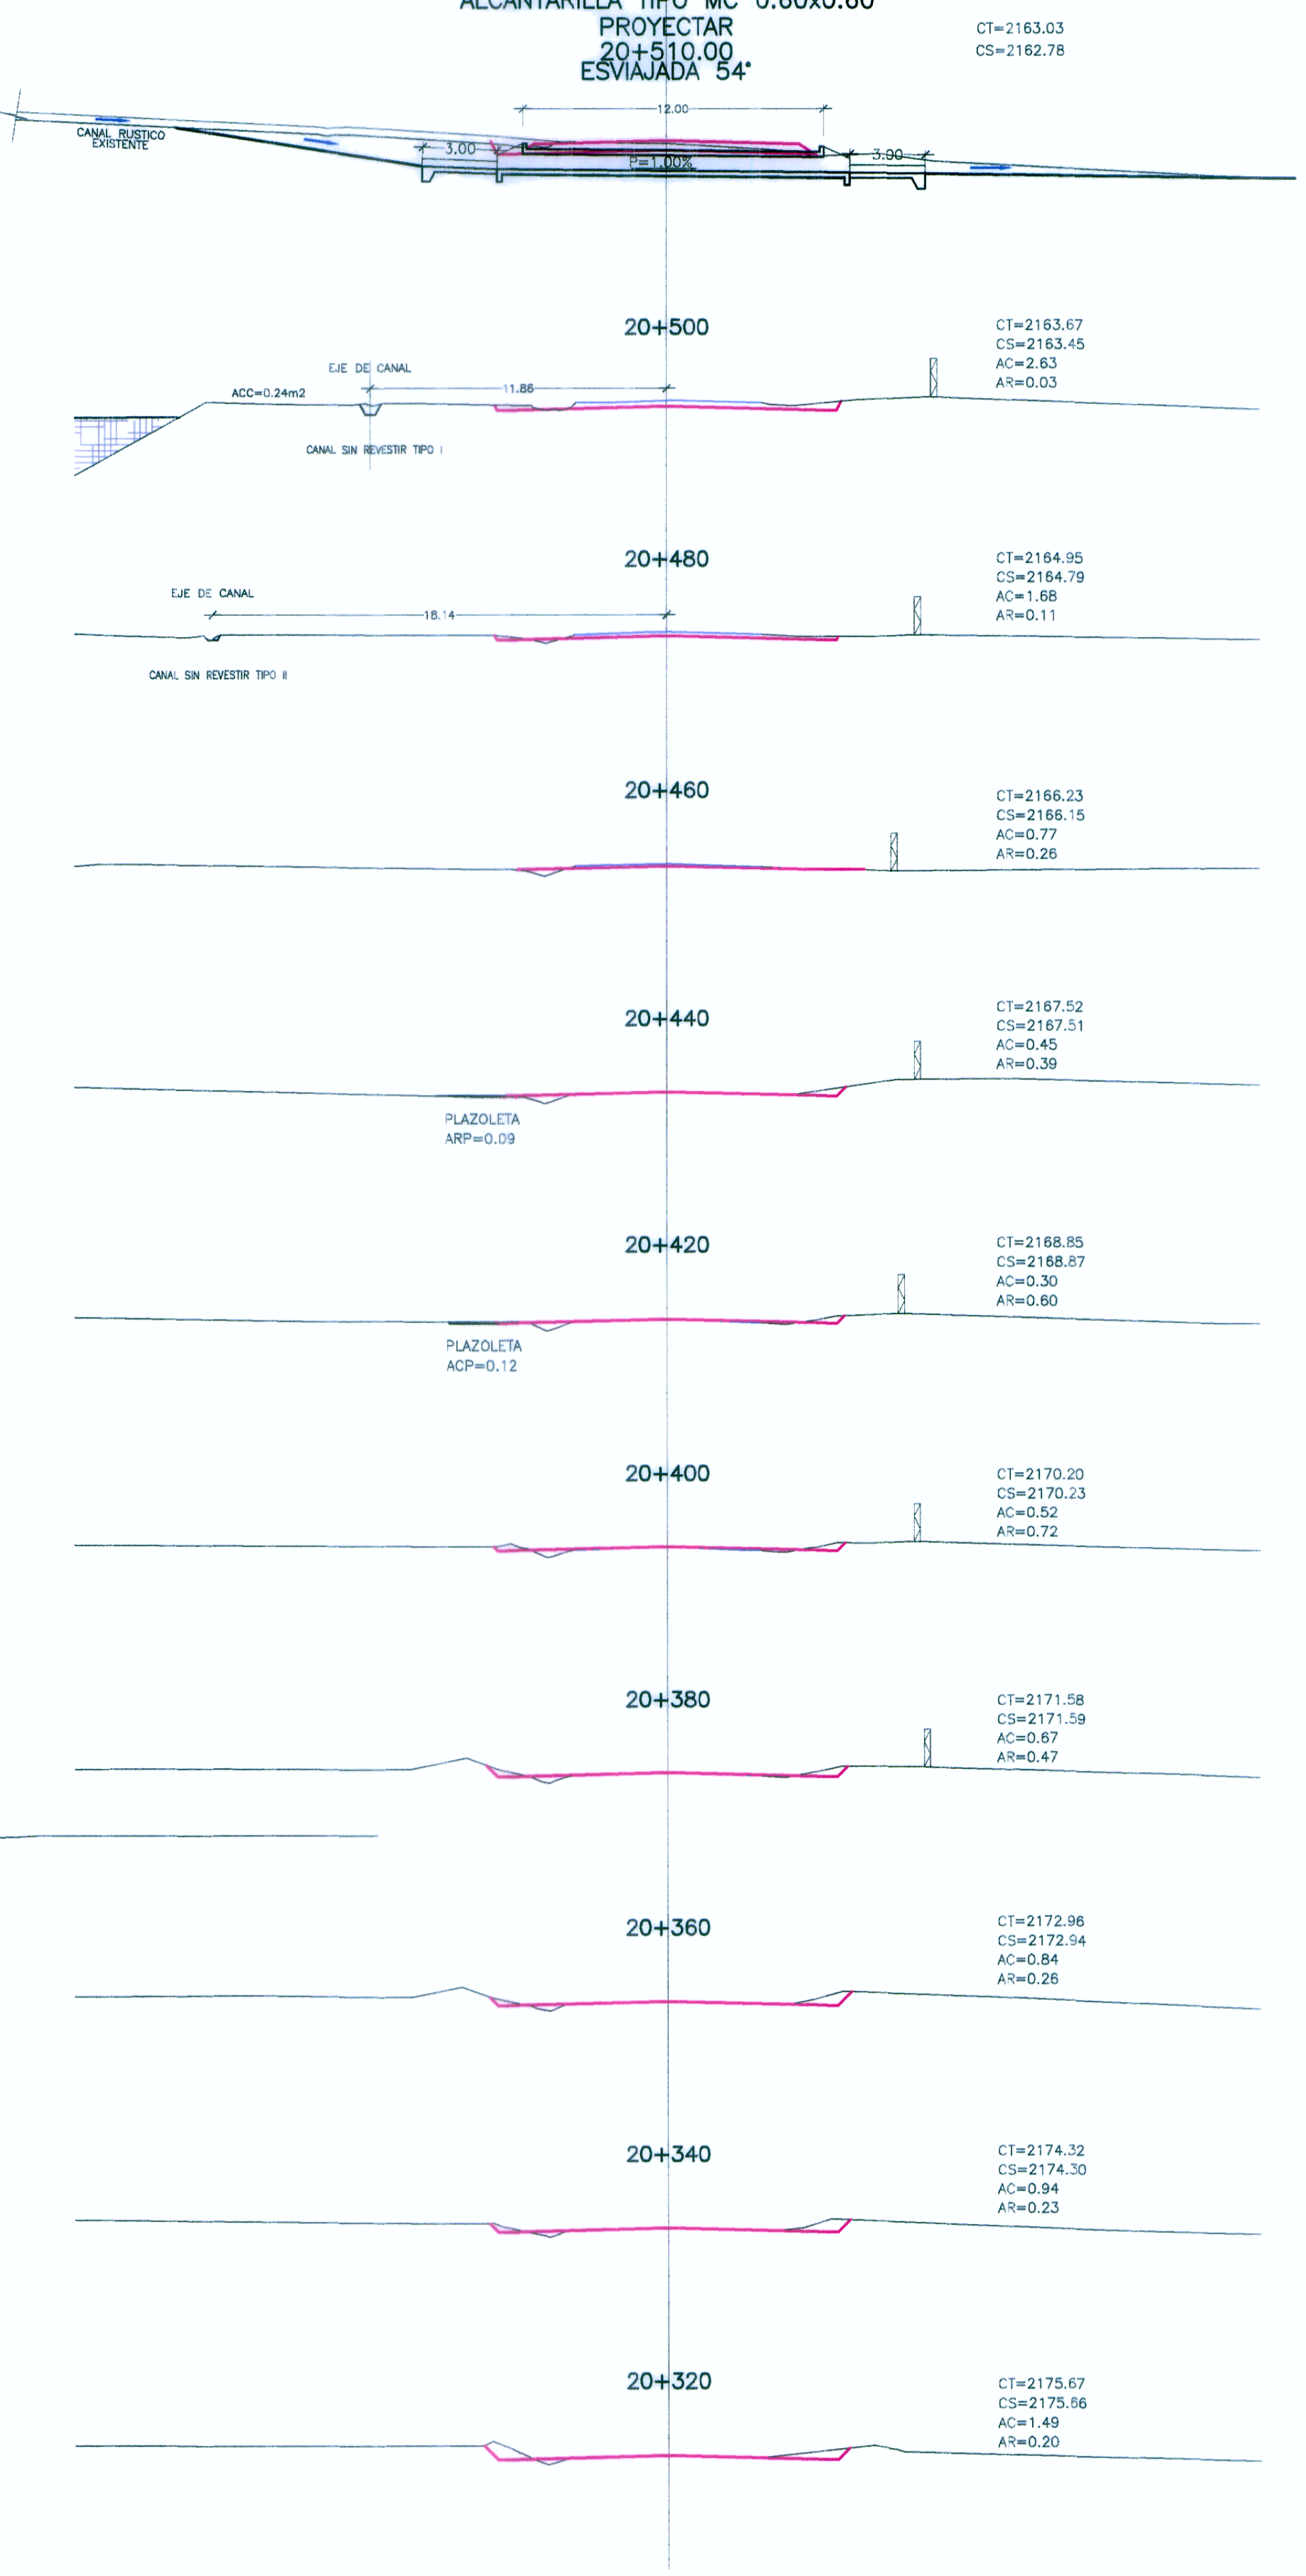


ALCANTARILLA TIPO MC 0.60x0.60
PROYECTAR
20+510.00
ESVIAJADA 54°

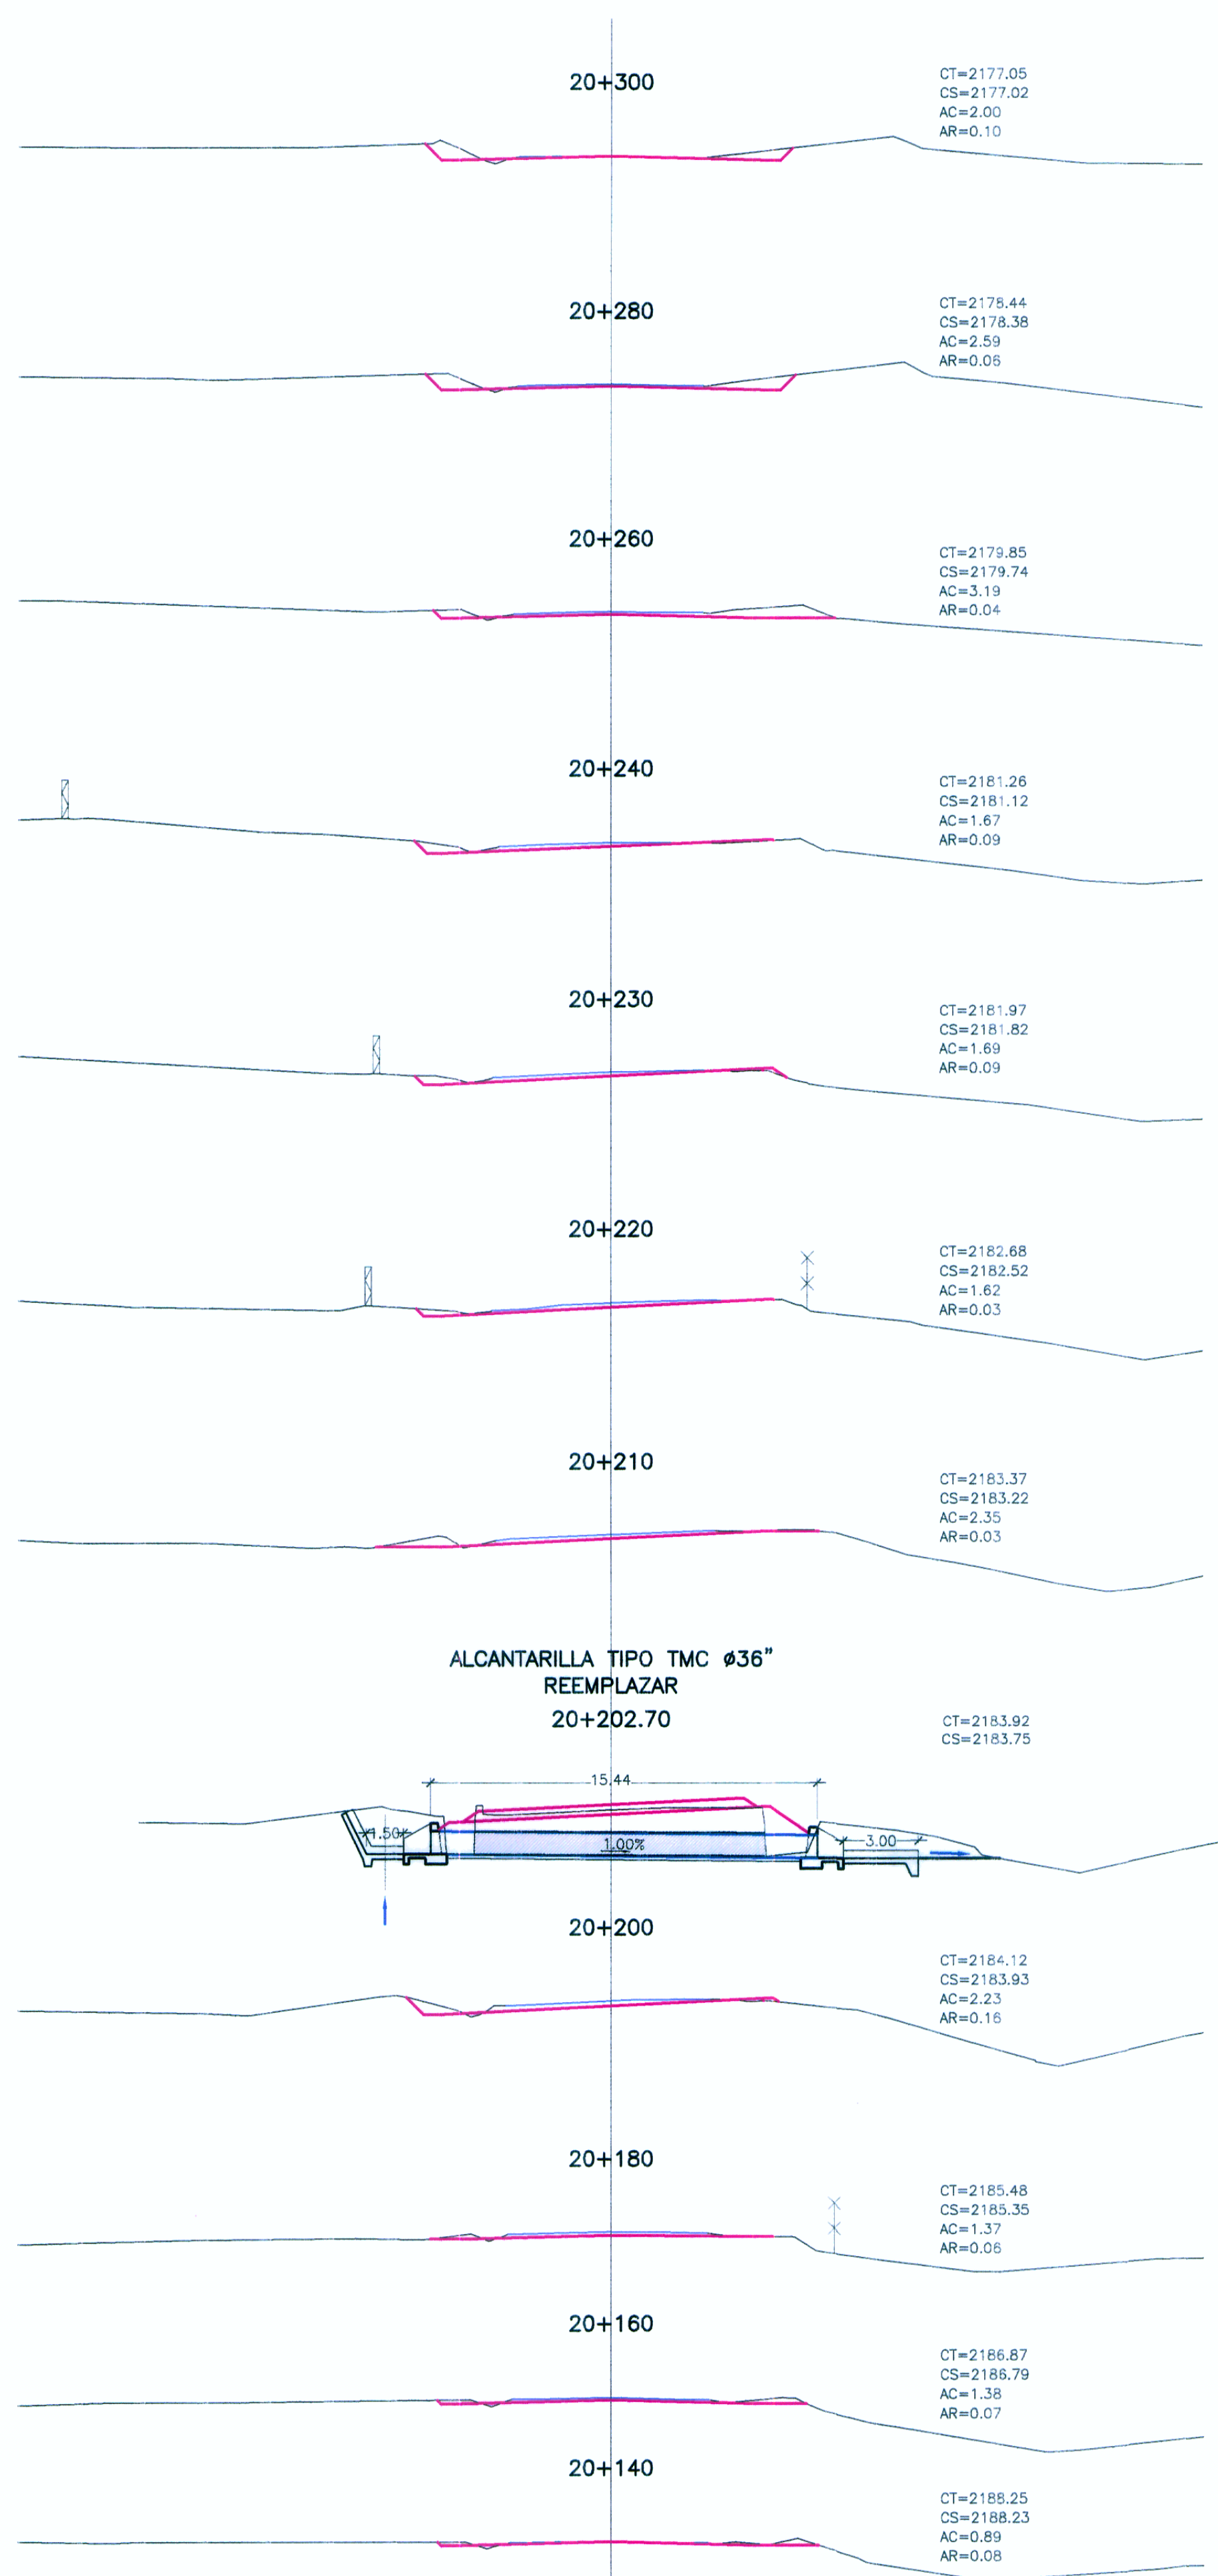

ALCANTARILLA TIPO TMC Ø36"
REEMPLAZAR
20+202.70

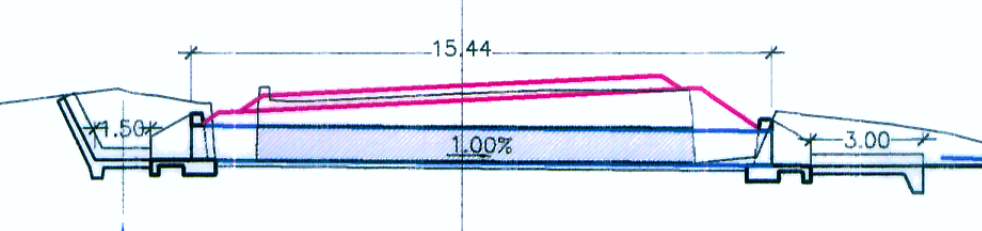

REVISIONES

N°	FECHA	DESCRIPCION

ESTUDIO DEFINITIVO PARA EL
MEJORAMIENTO DE LA
CARRETERA: SAN MARCOS-CAJABAMBA-SAUSACOCCHA
TRAMO: SAN MARCOS-CAJABAMBA
CONTRATO N° 008-2011-MTC/20

SECCIONES TRANSVERSALES
KM 20+140 - KM 20+620

LEYENDA

CERCO DE CONCRETO
CERCO DE ADOBE
CERCO DE PIEDRA
CERCO DE ALAMBRE
CERCO DE MADERA
LIMITE DE PROPIEDAD

LEYENDA

CR= COTA TERRENO
CT= COTA RASANTE
AC= AREA DE CORTE
AR= AREA DE RELLENDO
SLURRY

Jefe Estudio: ING. CESAR GUEVARA M.
Especialista: Ing. Juan Gonzalez del Aguila
Revisó: [Signature]
Proceso y Ploteo: M.CHAPLOQUE

FECHA: MAYO 2012
ESCALA FORMATO A1: 1/200
ESCALA FORMATO A3: 1/400
008-11-SE-54