
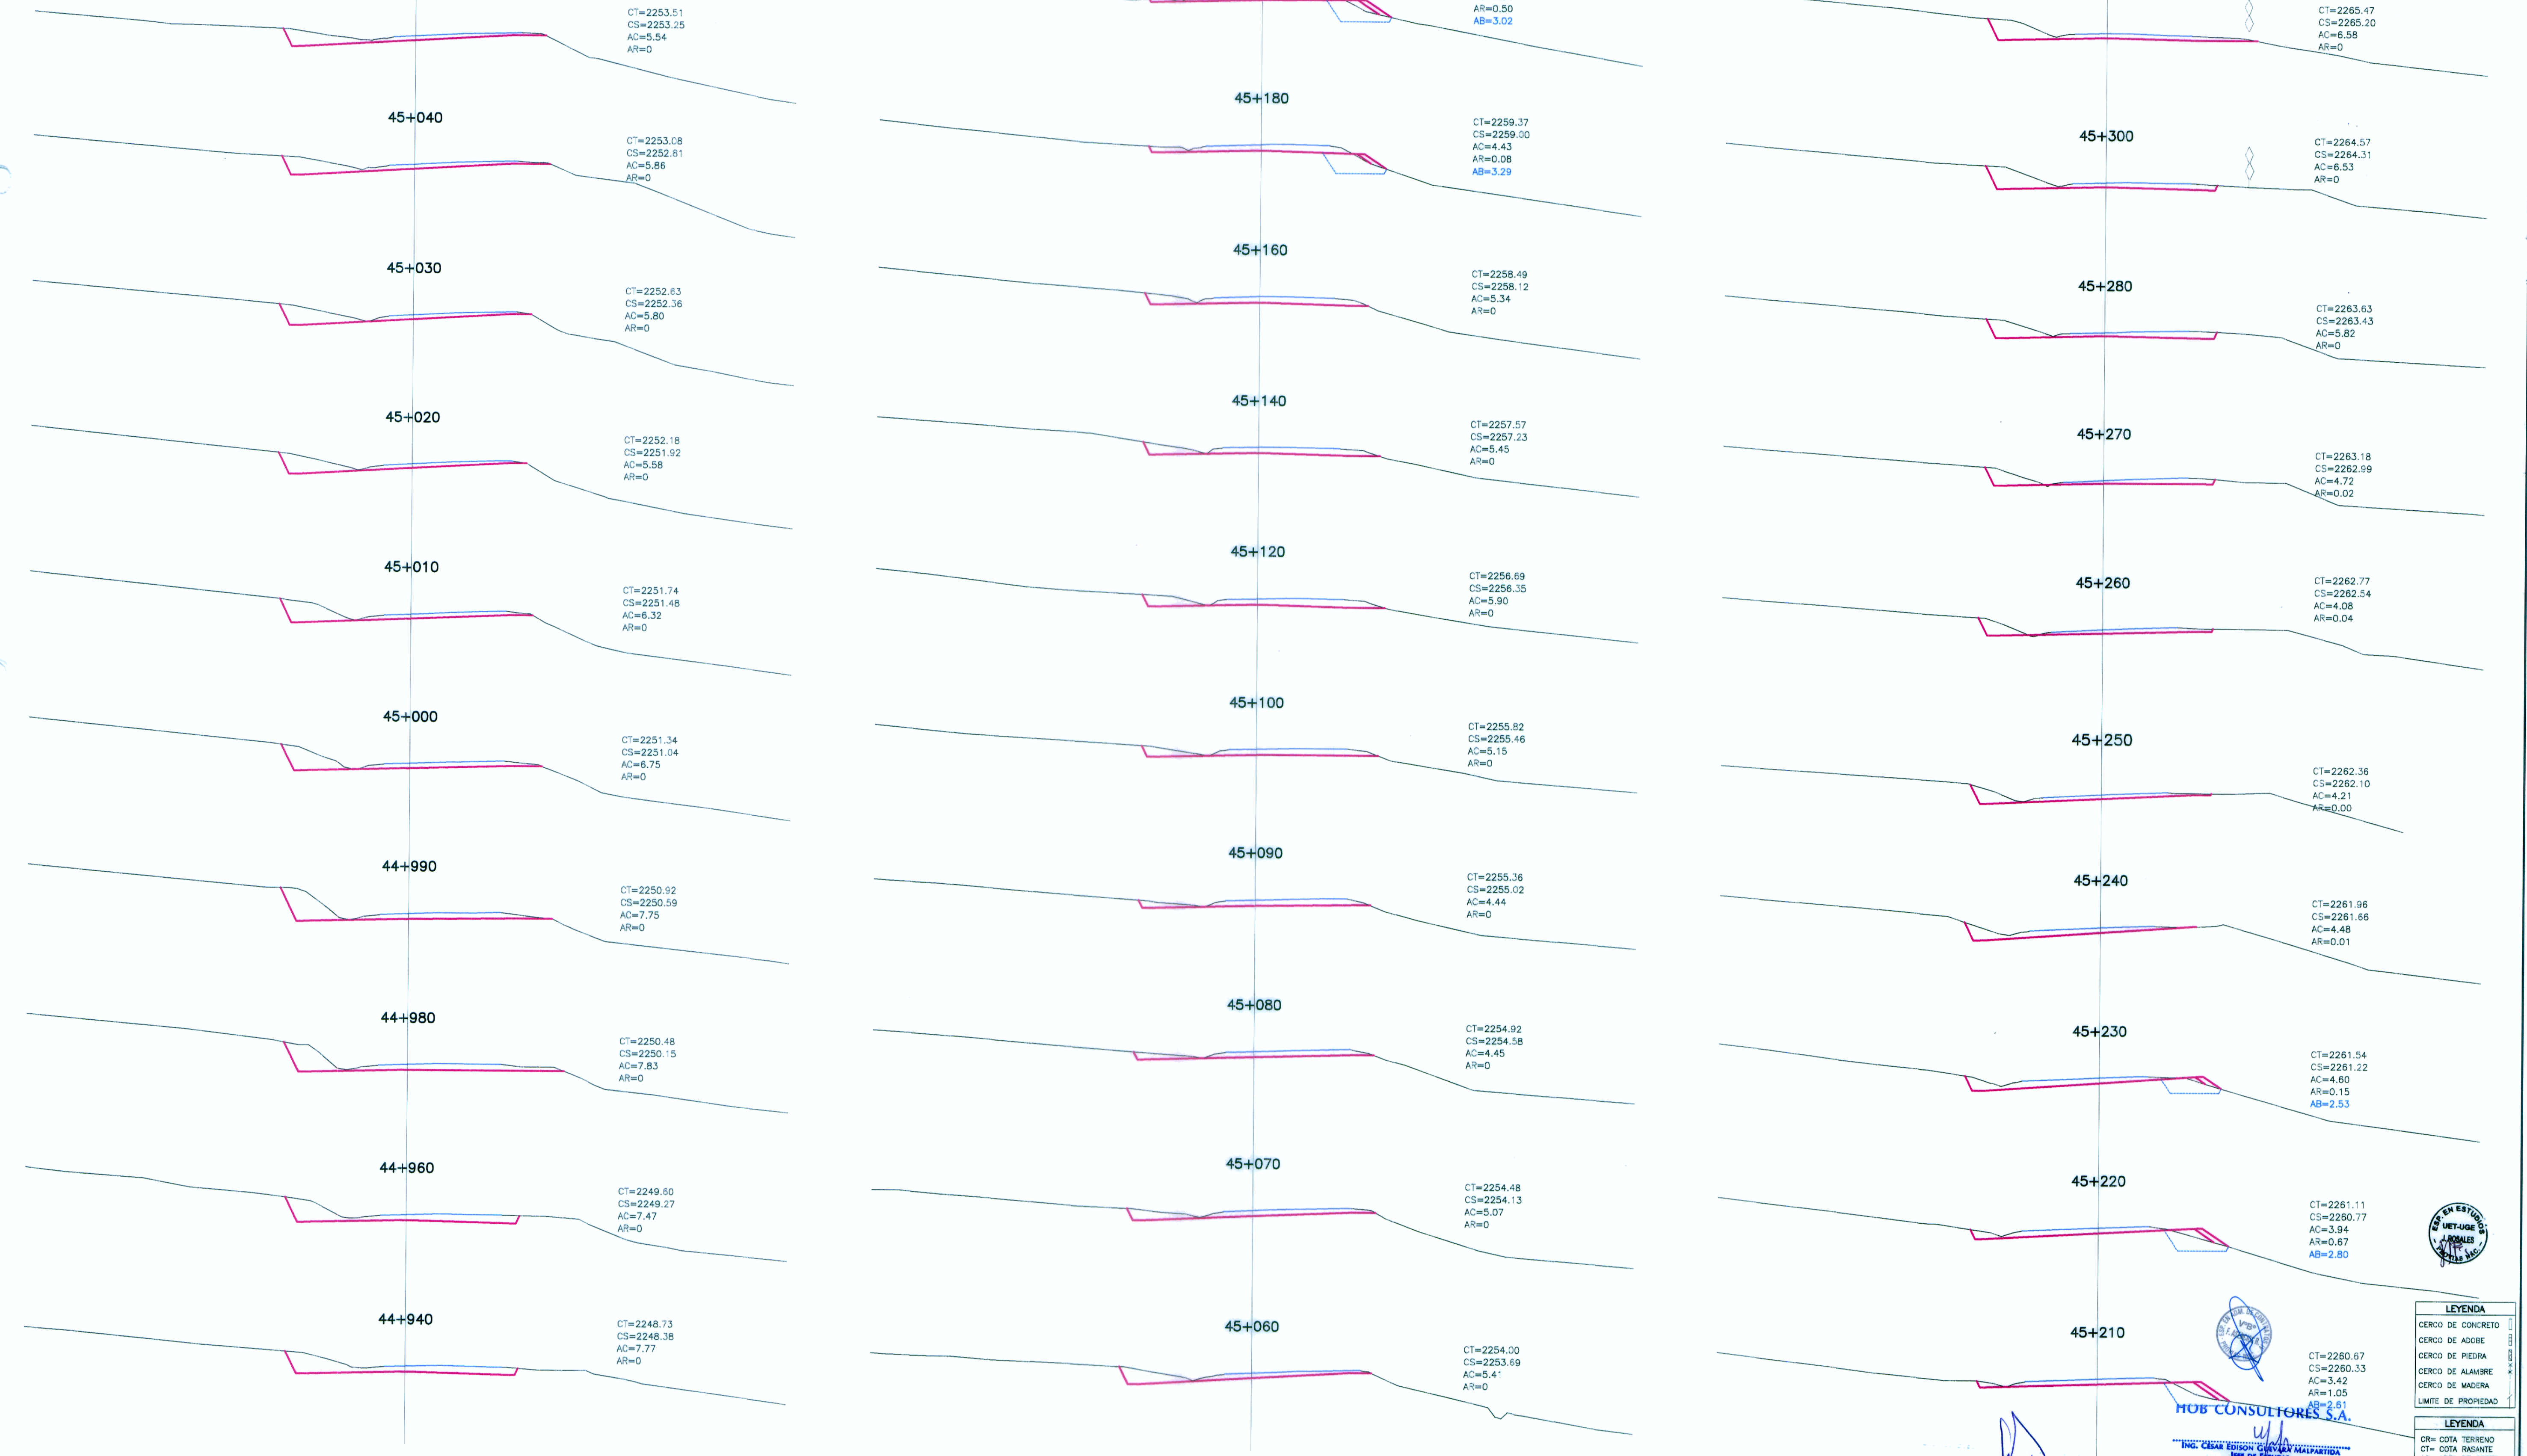


ALCANTARILLA TIPO TMC Ø36"
REEMPLAZAR
45+056.00

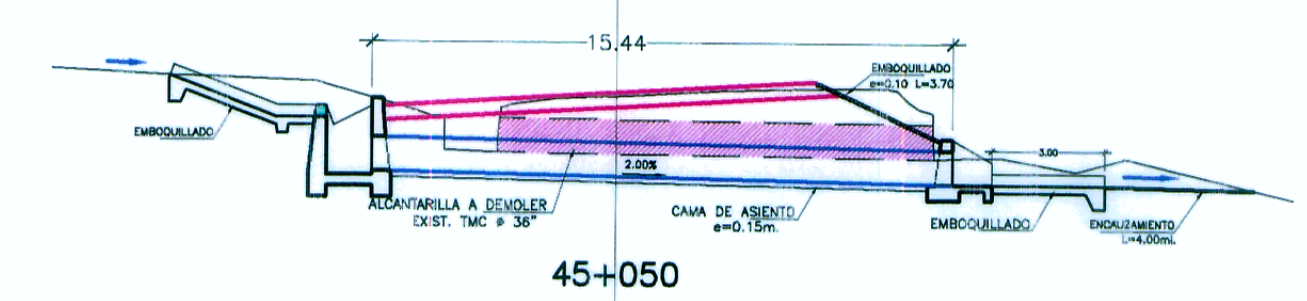

HOB CONSULTORES S.A.
ING. CESAR GUEVARA M.
ING. EDISON GONZALEZ DEL AGUILA
CIP N° 14014

LEYENDA

- CERCO DE CONCRETO
- CERCO DE ADICRE
- CERCO DE PIEDRA
- CERCO DE ALAMBRE
- CERCO DE MADERA
- LIMITE DE PROPIEDAD

LEYENDA

- CR= COTA TERRENO
- CT= COTA RASANTE
- AC= AREA DE CORTE
- AR= AREA DE RELLENO
- AB= AREA DE BANQUETA
- SLURRY

PERU
 Ministerio de Transportes y Comunicaciones
 Provias Nacional

HOB CONSULTORES S.A.
 CALLE AZUAGA BLANCA N° 102 - LIMA 33 - PERU
 TELEFONO 715-8111 FAX: 715-8324
 Email: hob@hobperu.com

jefe Estudio: **ING. CESAR GUEVARA M.** Aprobación:
 Especialista: **ING. JUAN GONZALEZ DEL AGUILA**
 Revisión:
 Proceso y Ploteo: **M. CHAFLOQUE**

REVISIONES		
N°	FECHA	DESCRIPCION

ESTUDIO DEFINITIVO PARA EL MEJORAMIENTO DE LA CARRETERA: SAN MARCOS-CAJABAMBA-SAUSACOA
TRAMO: SAN MARCOS-CAJABAMBA
 CONTRATO N° 008-2011-MTC/20

SECCIONES TRANSVERSALES
KM 44+940 - KM 45+320

FECHA: **MAYO 2012**
 ESCALA FORMATO A1: 1/200
 ESCALA FORMATO A3: 1/400
008-11-SE-113