
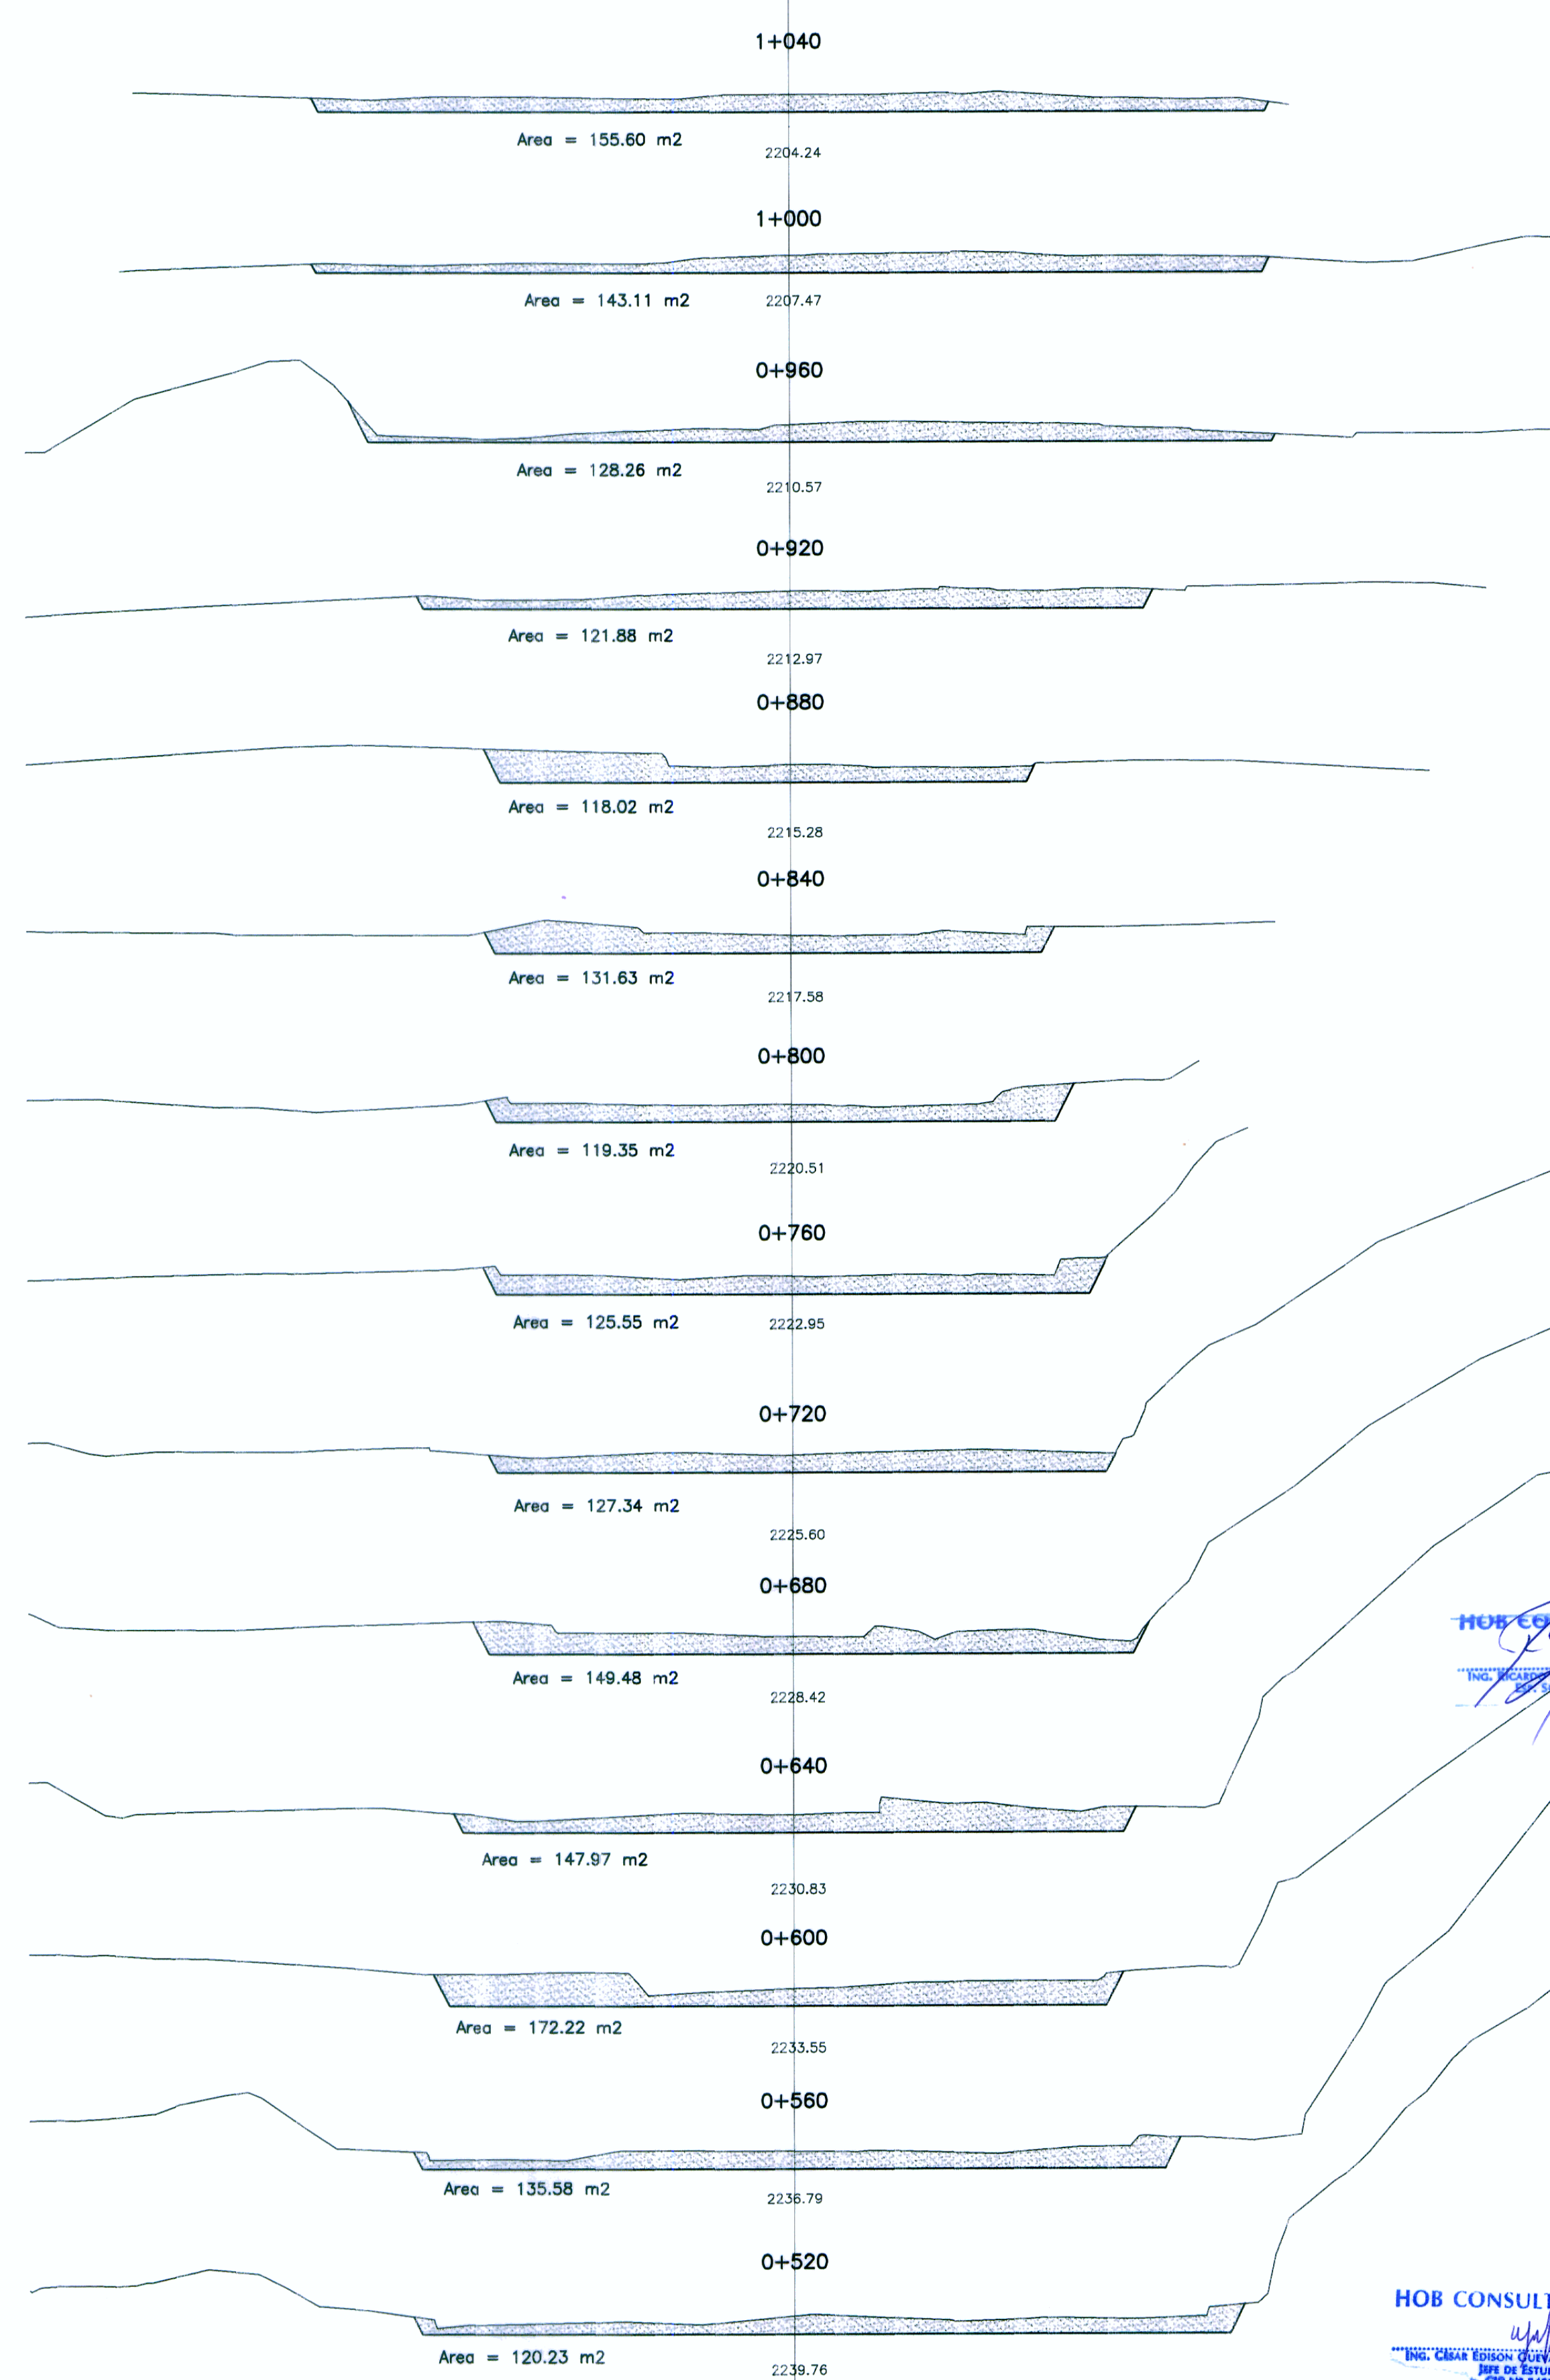


SECCIONES TRANSVERSALES

ESC. 1/500

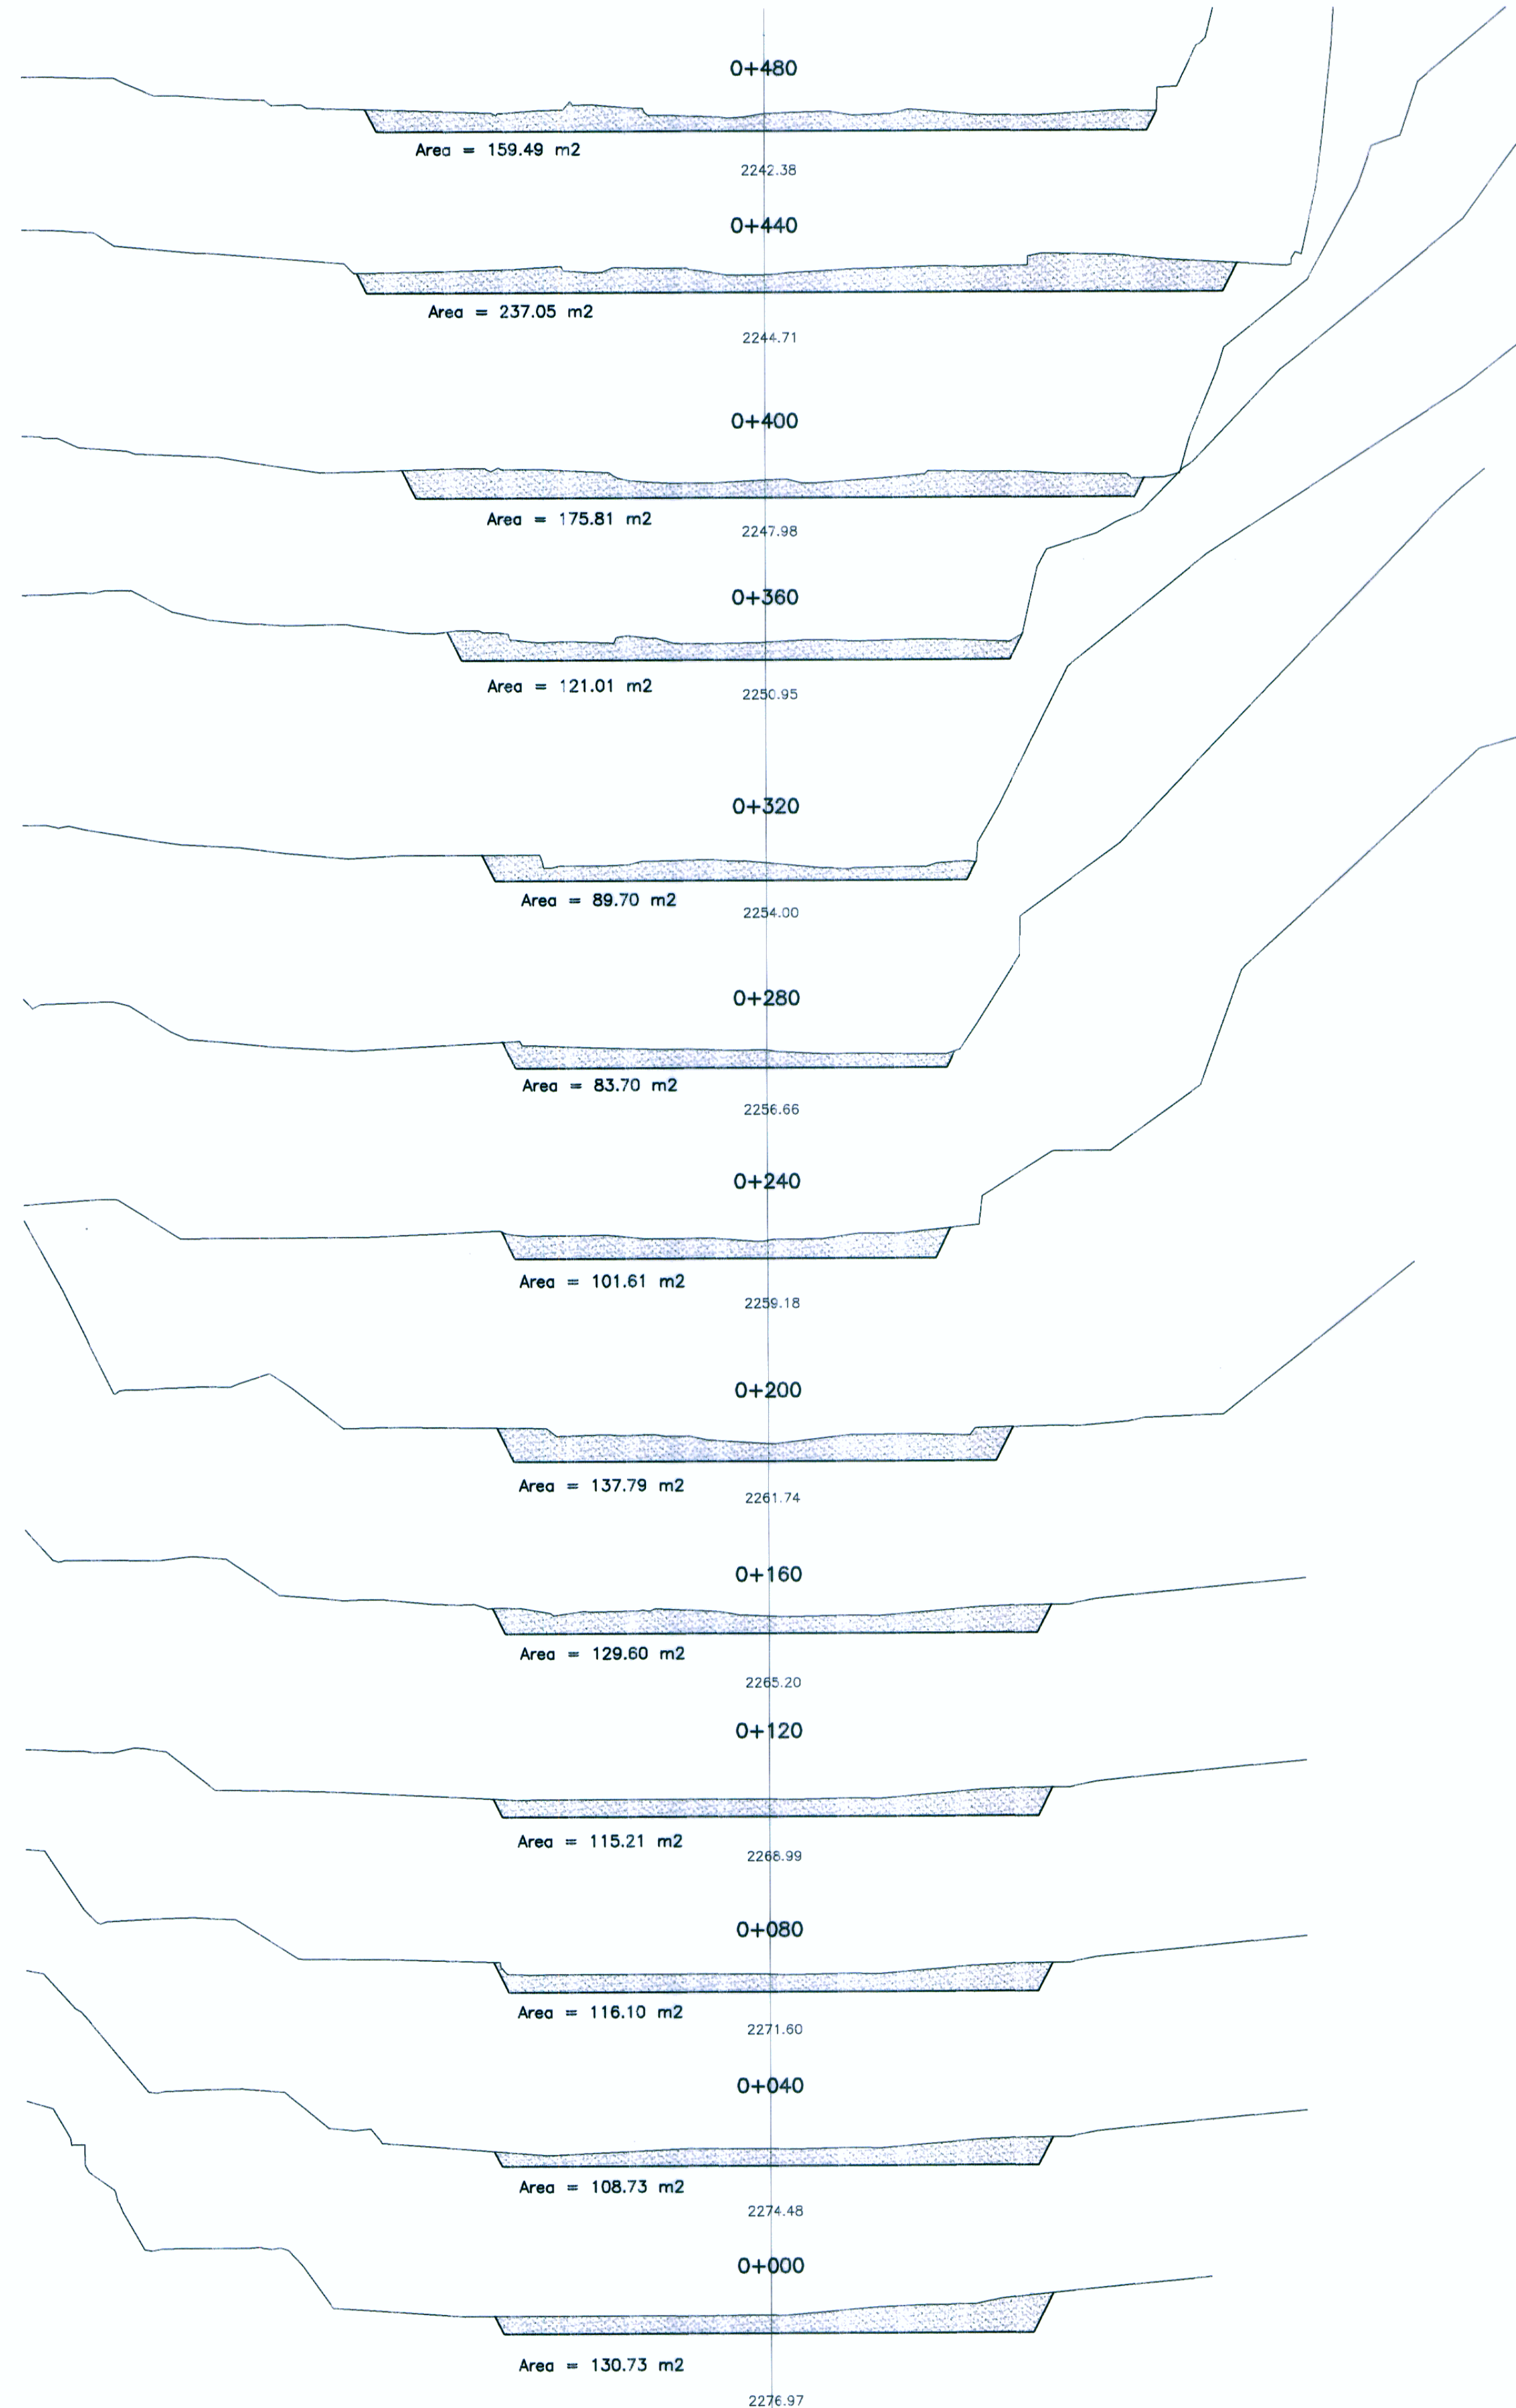

HOB CONSULTORES S.A.
 ING. CESAR GUEVARA MELIPARTIDA
 INGENIERO EN INGENIERIA CIVIL
 CIP N° 62317

HOB CONSULTORES S.A.
 ING. CESAR GUEVARA MELIPARTIDA
 INGENIERO EN INGENIERIA CIVIL
 CIP N° 62317



REVISIONES

N°	FECHA	DESCRIPCION

ESTUDIO DEFINITIVO PARA EL MEJORAMIENTO DE LA CARRETERA: SAN MARCOS-CAJABAMBA-SAUSACocha TRAMO: SAN MARCOS-CAJABAMBA CONTRATO N° 008-2011-MTC/20

CANTERA CULEBRA KM 19+325

FECHA: MAYO 2012
 ESCALA: FORMATO A1: 2 veces la indicada
 INDICADAS
 008-11-CM-05

Ministerio de Transportes y Comunicaciones
 Provias Nacional

HOB CONSULTORES S.A.
 CALLE AGUACA BLANCA N° 102 - LIMA 33 - PERU
 TELEFONO: (511) 715-8111 / FAX: (511) 718-8324
 Email: hobi@hobperu.com

Jefe Estudio: ING. CESAR GUEVARA M.
 Especialista: ING. RICARDO GONZALEZ
 Revisión:
 Proceso y Ploteo: M.GHARLOQUE