


SECCIONES TRANSVERSALES
ESC. 1/500

3367

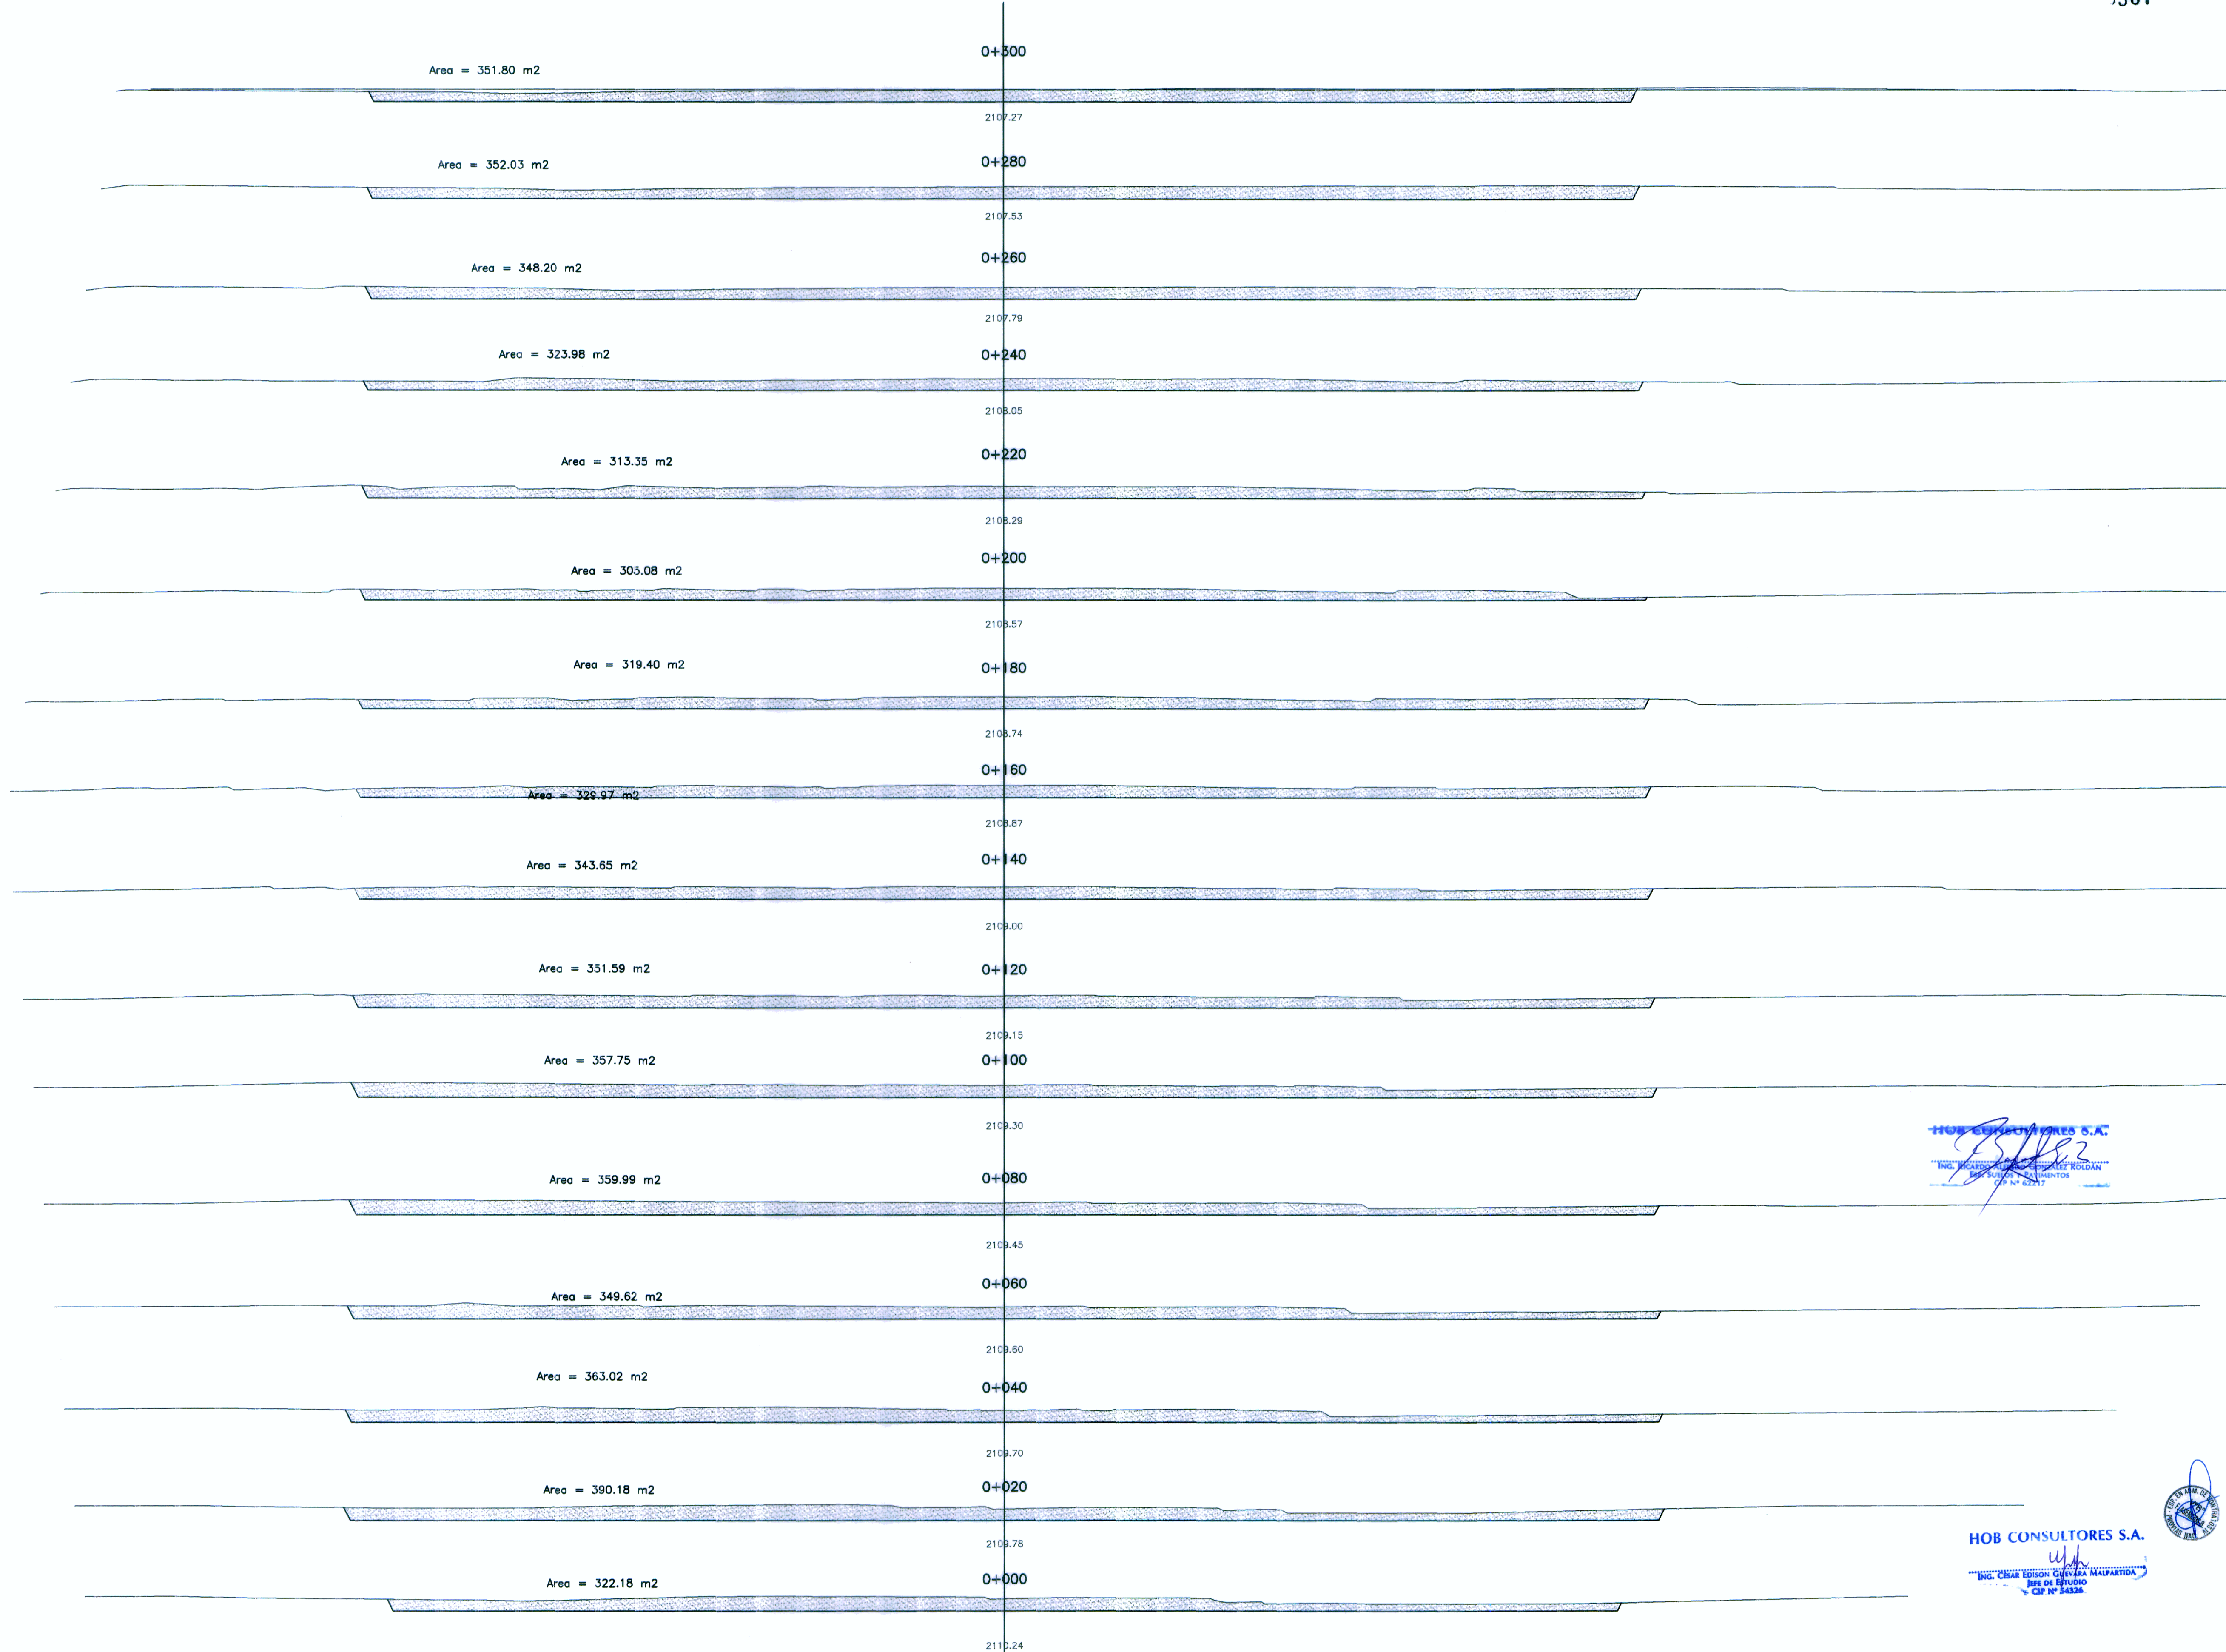

HOB CONSULTORES S.A.
ING. RICARDO GONZALEZ
PROYECTO: MEJORAMIENTO DE LA CARRETERA SAN MARCOS-CAJABAMBA
CIP N° 53317

HOB CONSULTORES S.A.
ING. CESAR EDUARD GUEVARA MALPARTIDA
JEFE DE ESTUDIO
CIP N° 54334




PERÚ Ministerio de Transportes y Comunicaciones

Provias Nacional


HOB CONSULTORES S.A.
 CALLE AGUIRRE BLANCA N° 102 - LIMA 33 - PERU
 TELEFONO: (511) 715-8111 / FAX: (511) 718-8324
 Email: hob@hobperu.com

Hefe Estudio: Ing. CESAR GUEVARA M.
 Especialista: Ing. RICARDO GONZALEZ
 Revisión:
 Proceso y Ploteo: M.CHAPLOQUE

REVISIONES	
N°	FECHA

ESTUDIO DEFINITIVO PARA EL MEJORAMIENTO DE LA CARRETERA: SAN MARCOS-CAJABAMBA-SAUSACOA
TRAMO: SAN MARCOS-CAJABAMBA
 CONTRATO N° 008-2011-MTC/20

CANtera PUENTE CHUQUIBAMBA KM 41+840
 FECHA: MAYO 2012
 ESCALA FORMATO A1: INDICADAS
 ESCALA FORMATO A3: 2 veces la indicada
008-11-CM-09