
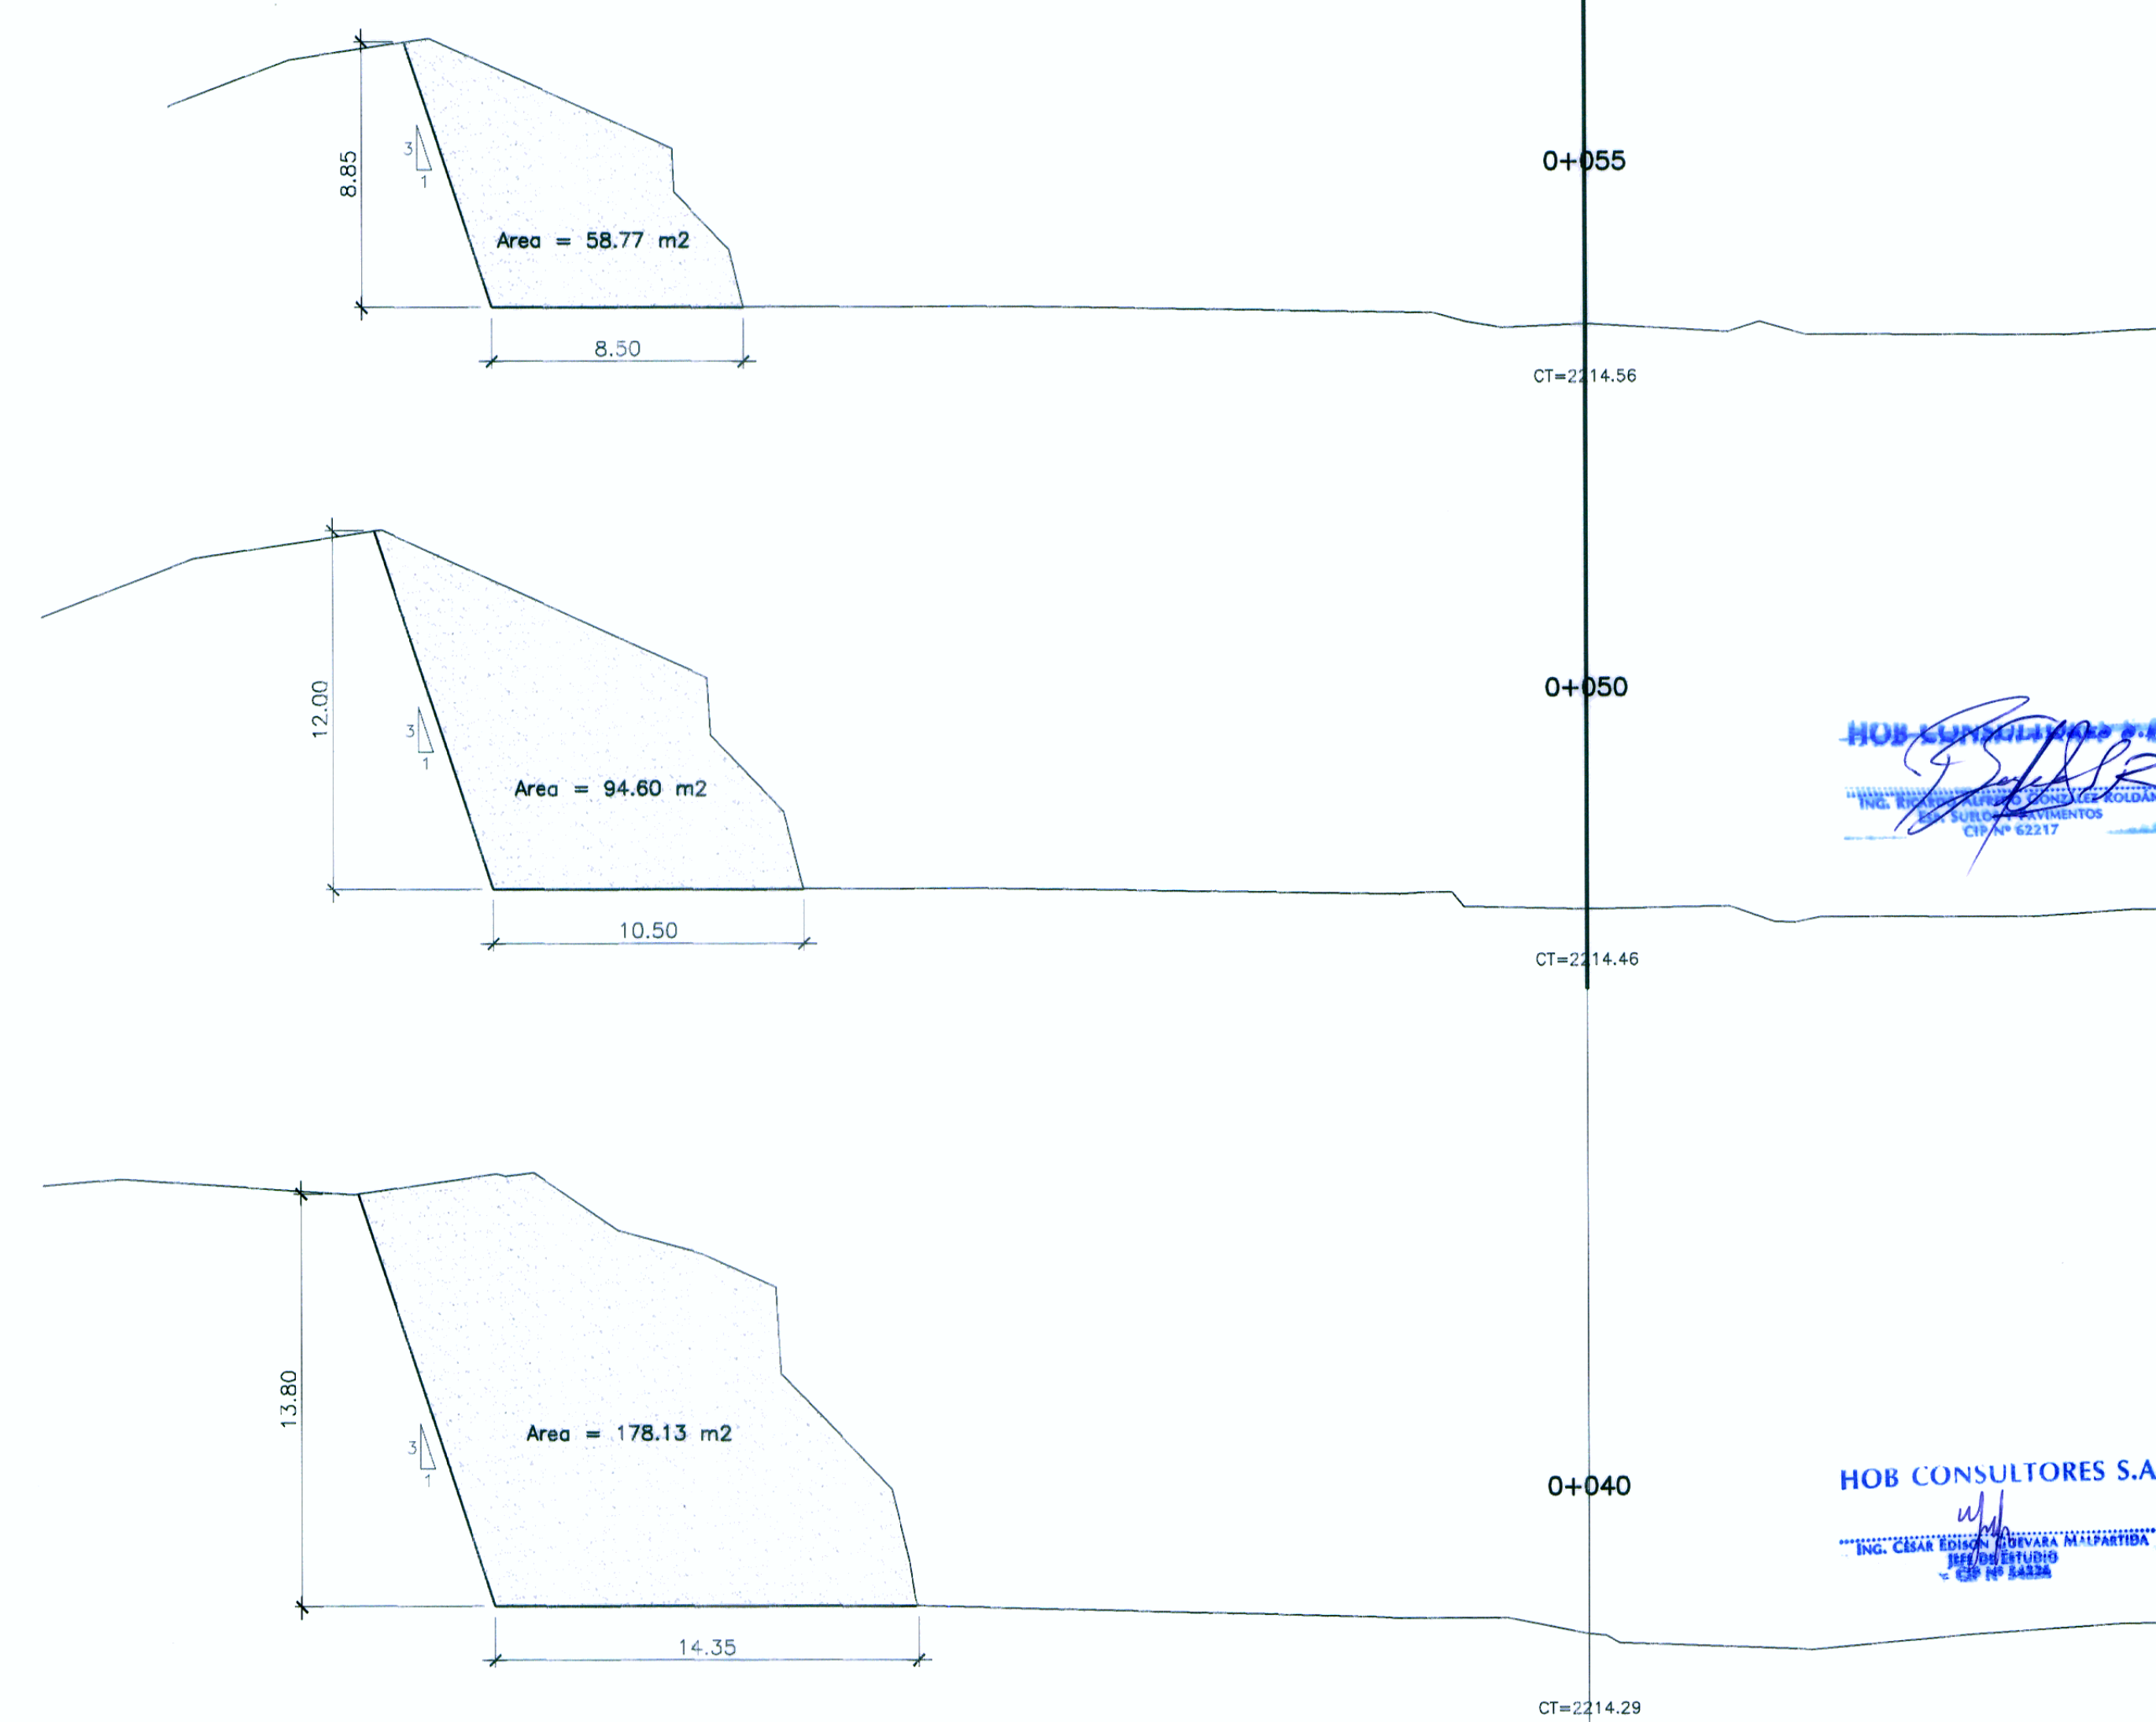


SECCIONES TRANSVERSALES  
ESC. 1/500

374

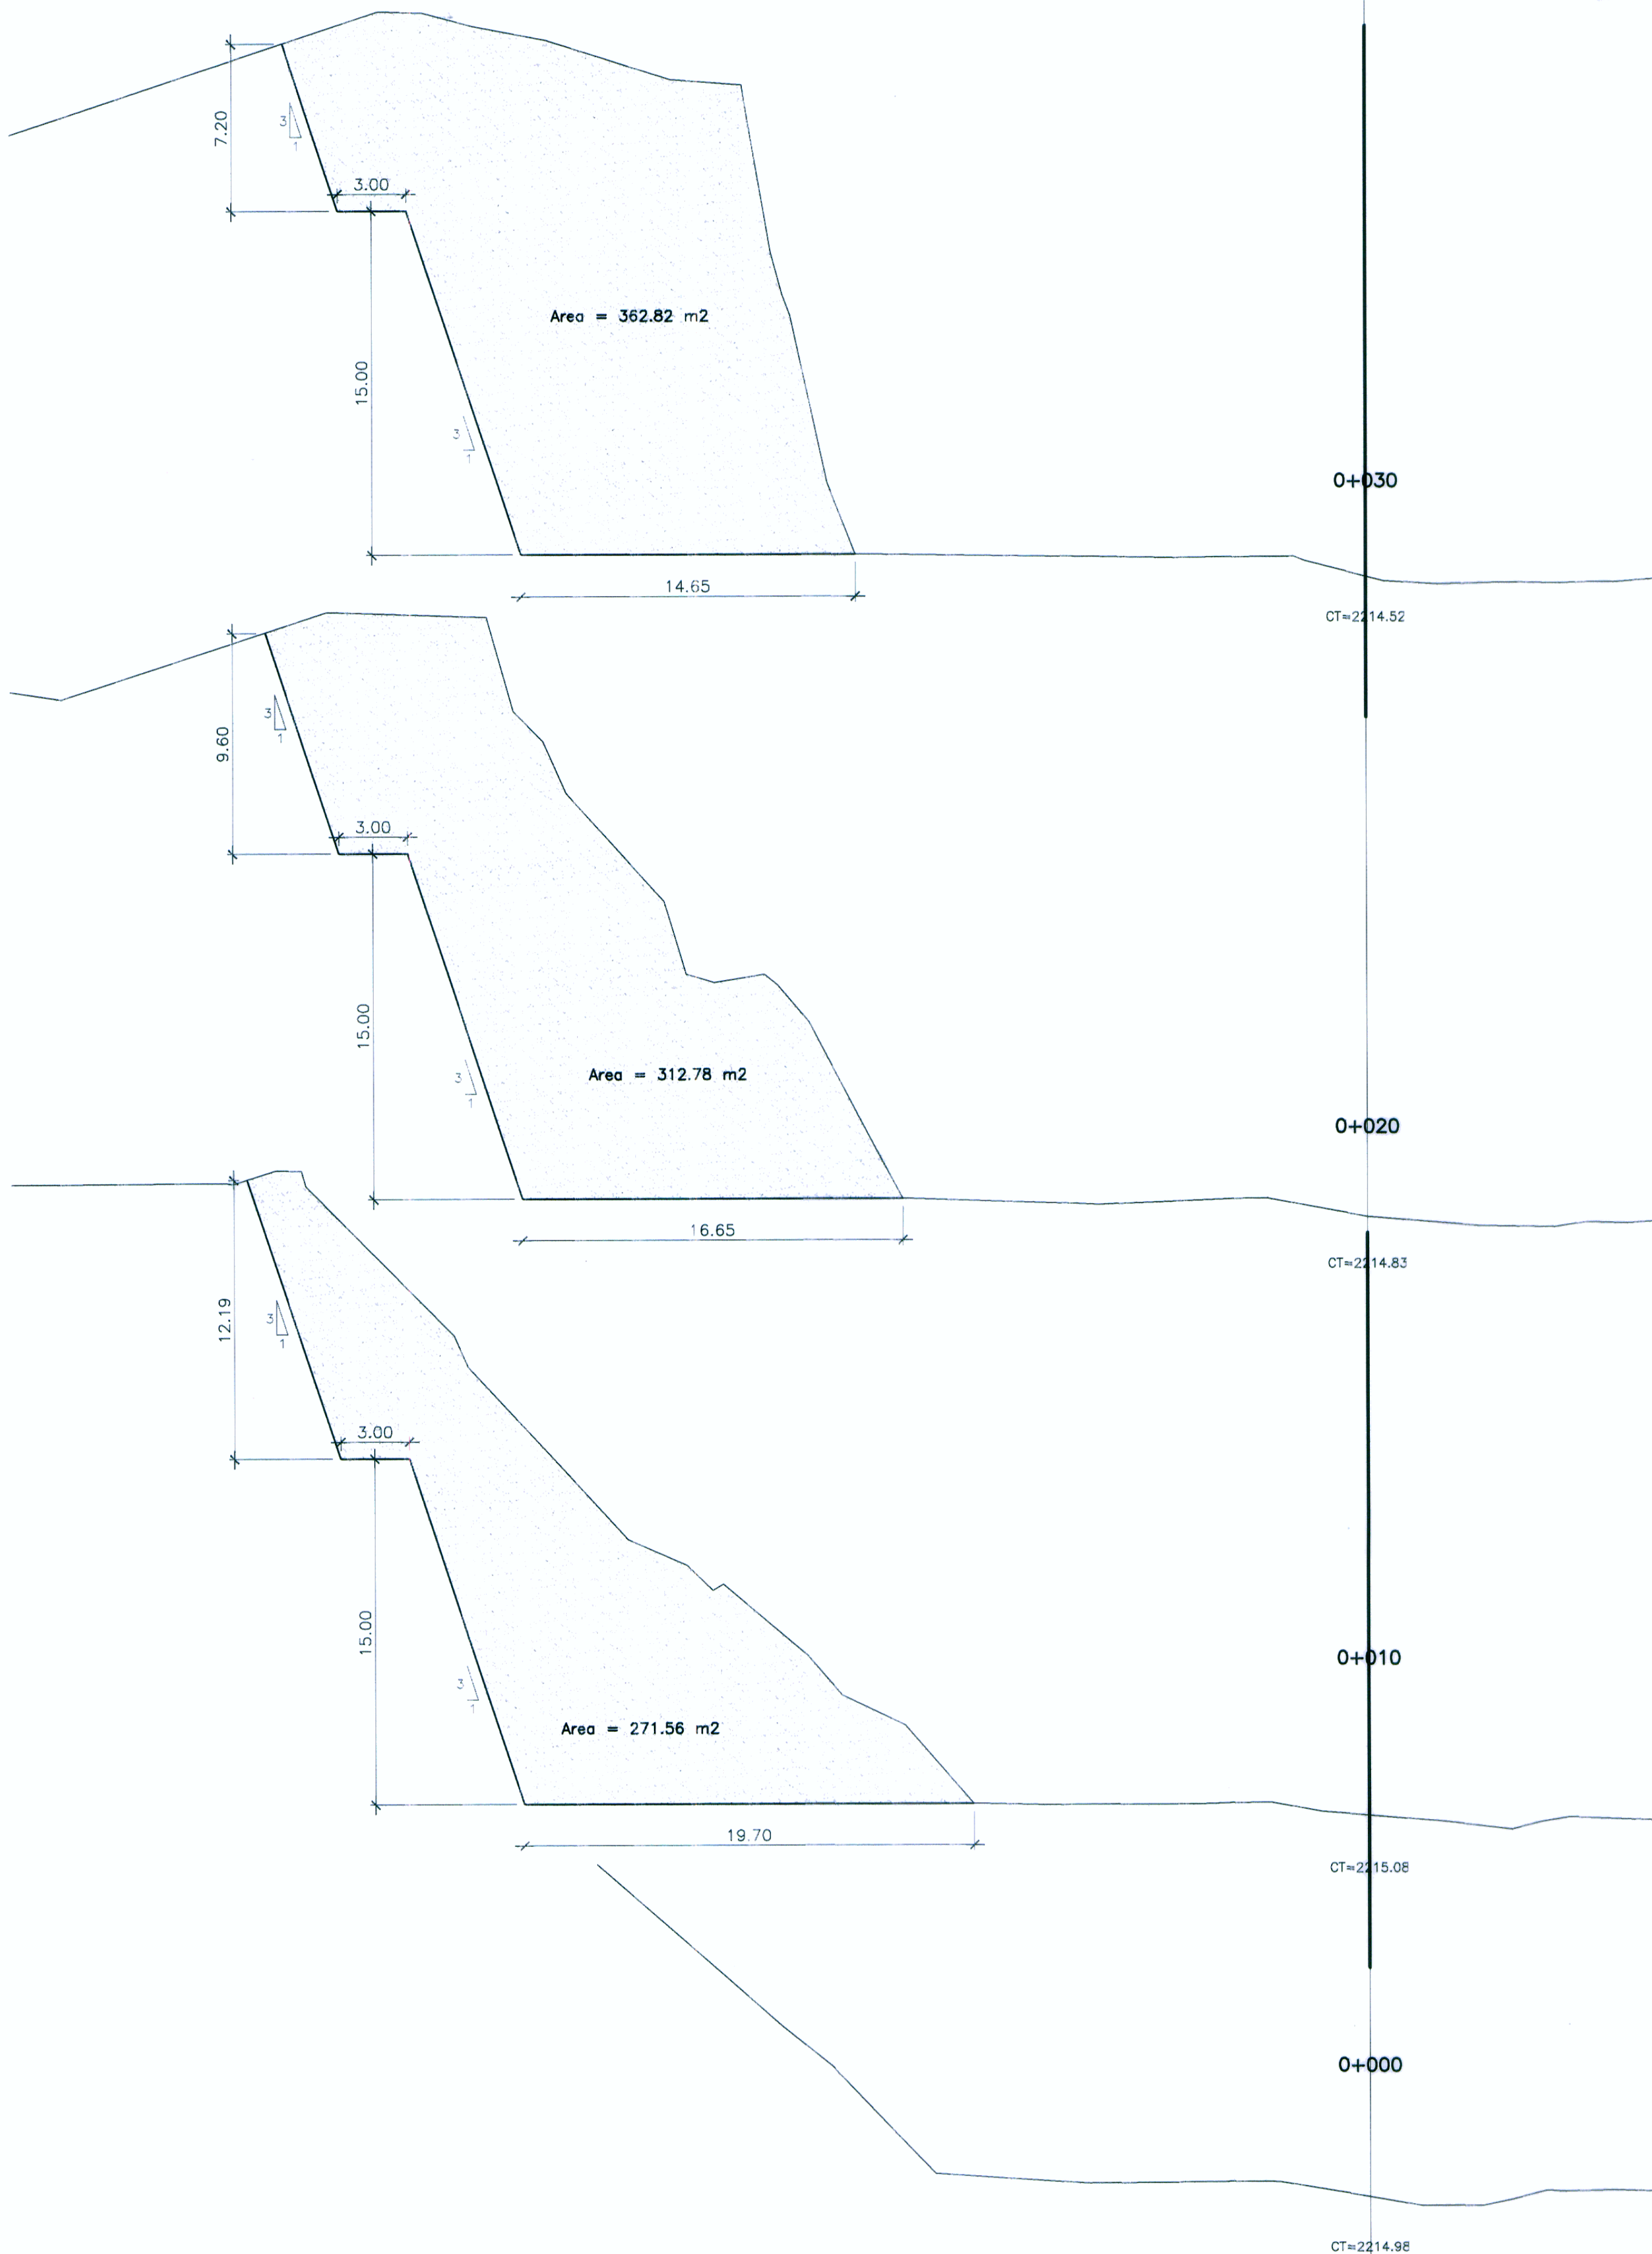

HOB CONSULTORES S.A.  
ING. CESAR GUEVARA M.  
CALLE AGUADA BLANCA N° 102 - LIMA 33 - PERÚ  
TELÉFONO: (51) 715-8111 / FAX: (51) 718-8324  
Email: hob@hobperu.com

HOB CONSULTORES S.A.  
ING. CESAR GUEVARA M.  
CALLE AGUADA BLANCA N° 102 - LIMA 33 - PERÚ  
TELÉFONO: (51) 715-8111 / FAX: (51) 718-8324  
Email: hob@hobperu.com



REVISIONES		
N°	FECHA	DESCRIPCIÓN